


**KORIDOR  
UTILITI**  
DARUL RIDZUAN



**PROJEK PENYEDIAAN POINT OF PRESENCE (POP) FASA 2  
HAB INFRASTRUKTUR GENTIAN OPTIK BERHAMPIRAN DENGAN  
SEKOLAH, PREMIS KERAJAAN DAN KOMUNITI SEKITARNYA  
OLEH KEMENTERIAN KOMUNIKASI (ZON UTARA – PERAK &  
KEDAH) SERAHAN DOKUMEN LENGKAP BAGI PERMOHONAN  
KELULUSAN IZIN LALU ABA6021–SEKOLAH KEBANGSAAN  
CHANGKAT IBUL**

**PELAN IZIN LALU**

**NO FAIL RUJUKAN  
#KXTDZW6N**

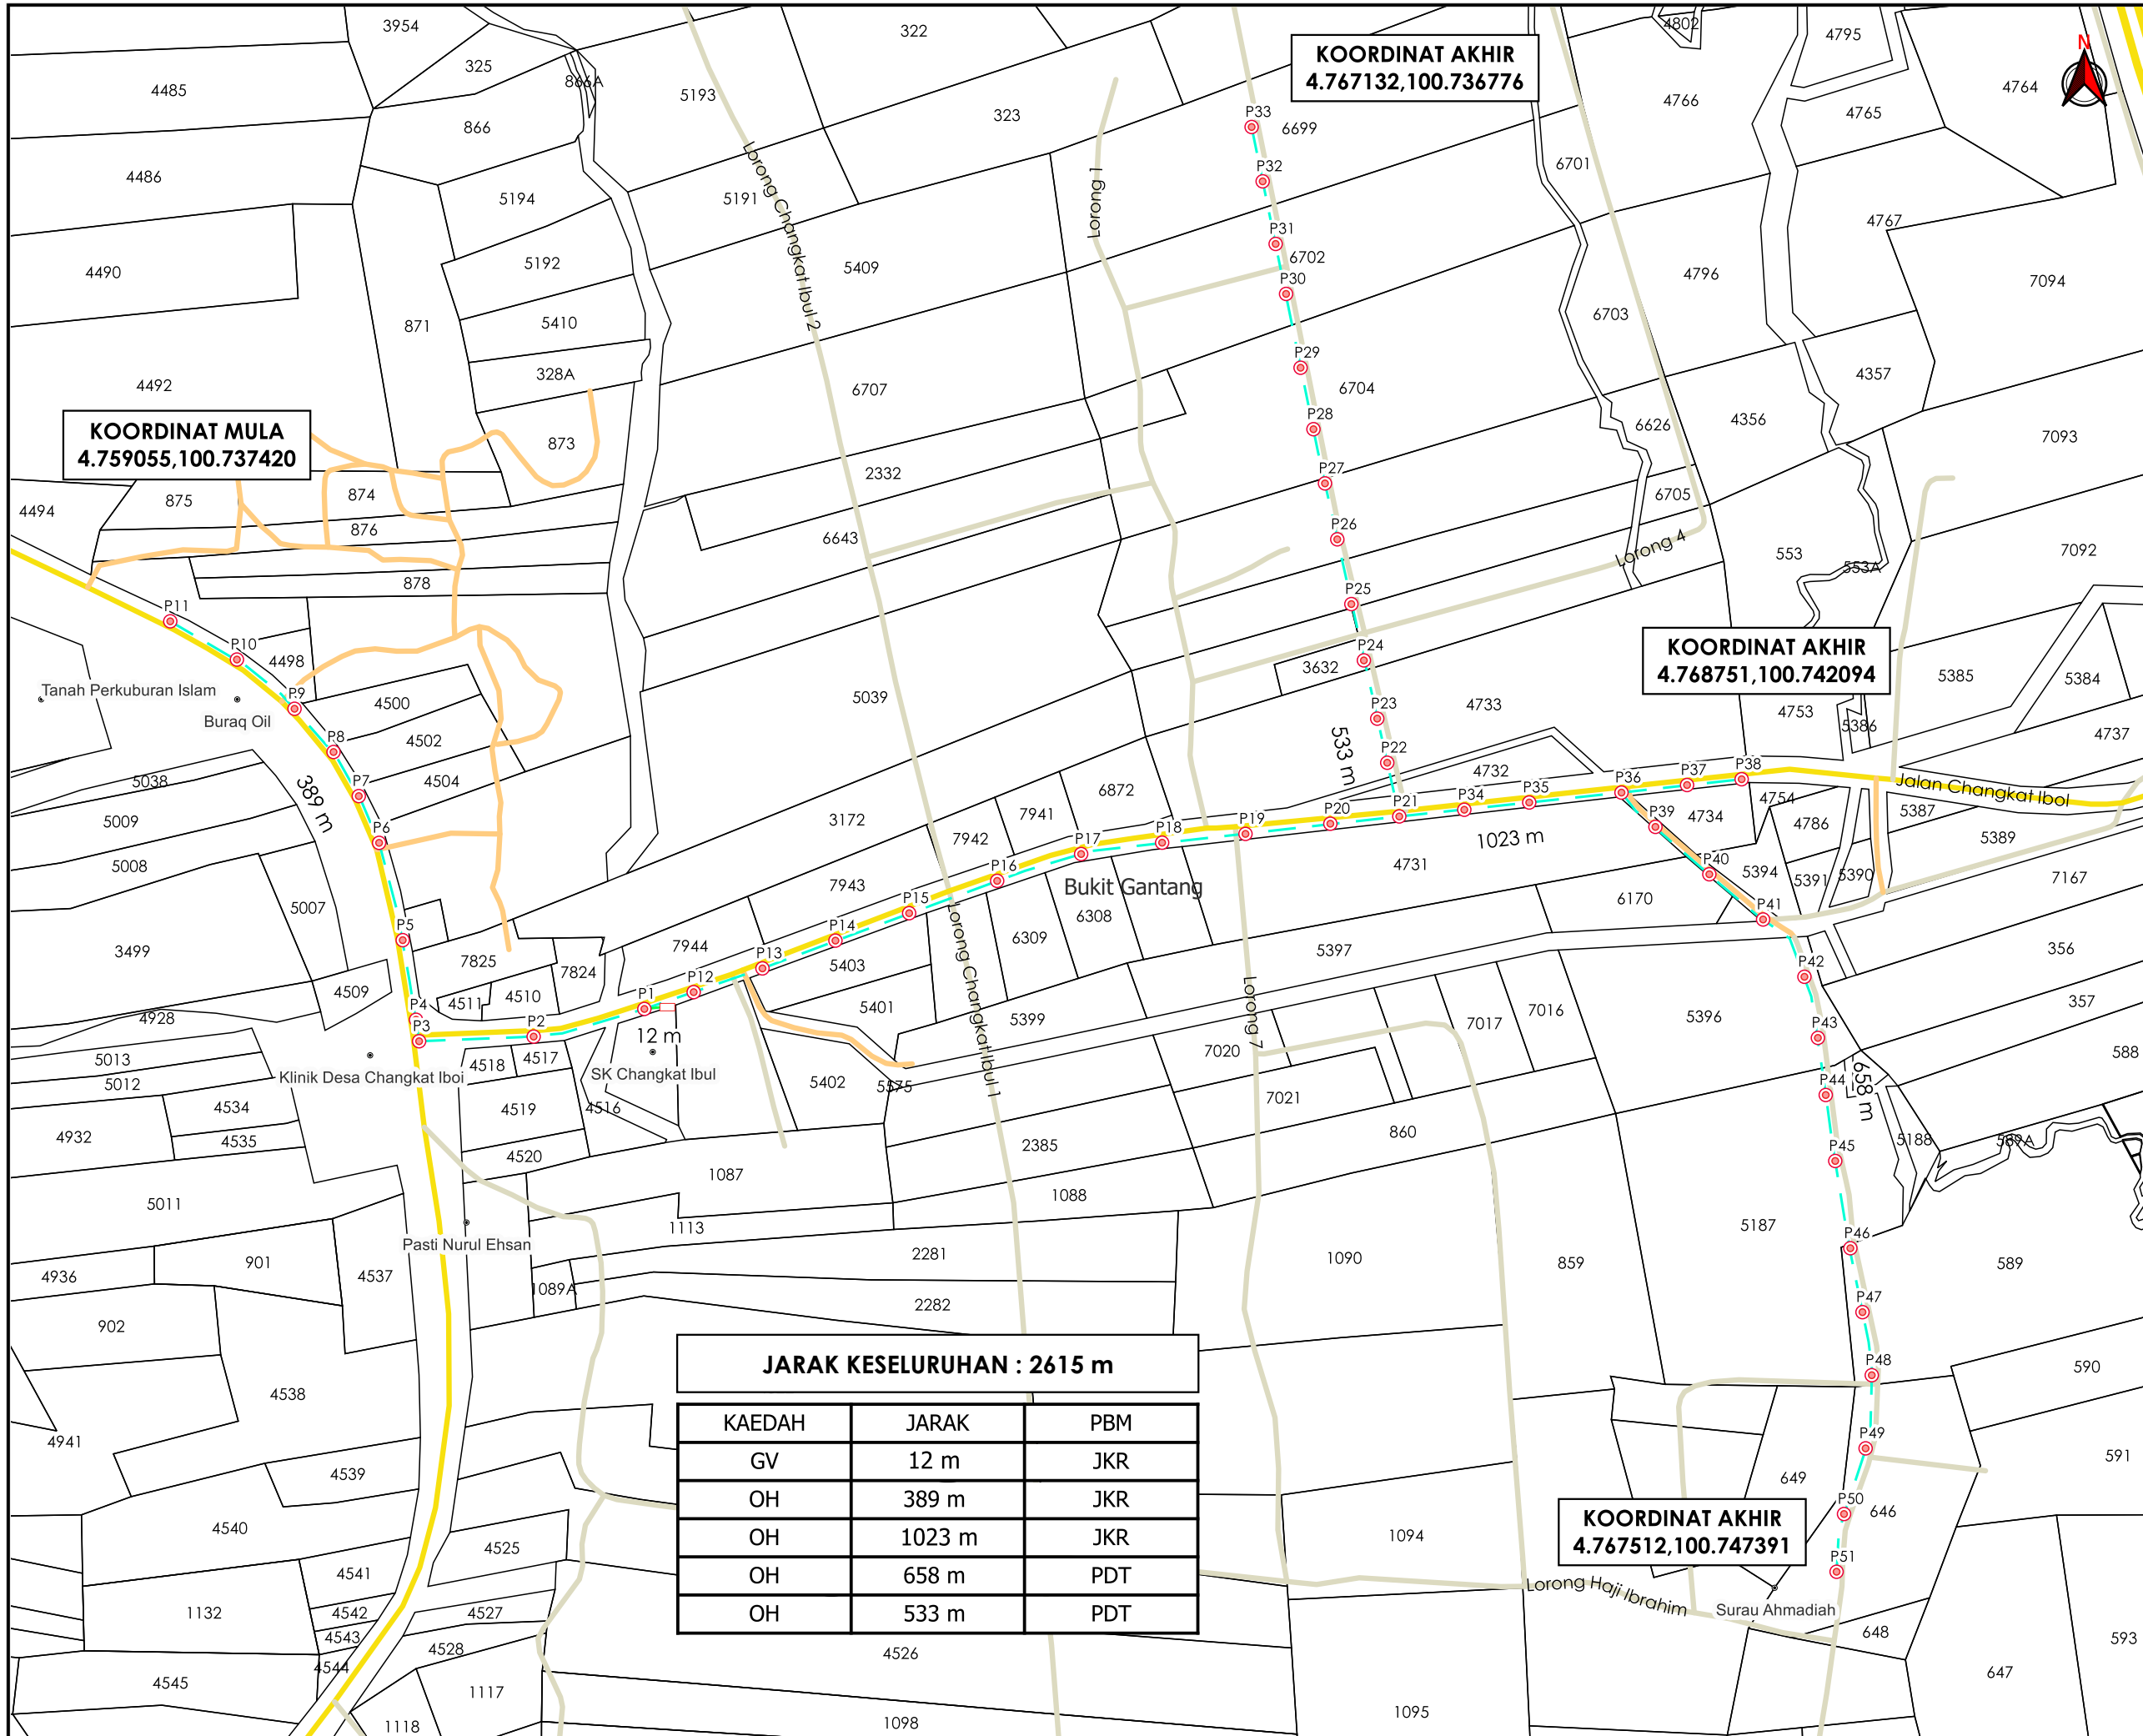

**KOORDINAT MULA**  
4.759055,100.737420

**KOORDINAT AKHIR**  
4.767132,100.736776

**KOORDINAT AKHIR**  
4.768751,100.742094

**KOORDINAT AKHIR**  
4.767512,100.747391

**JARAK KESELURUHAN : 2615 m**

| KAEDAH | JARAK  | PBM |
|--------|--------|-----|
| GV     | 12 m   | JKR |
| OH     | 389 m  | JKR |
| OH     | 1023 m | JKR |
| OH     | 658 m  | PDT |
| OH     | 533 m  | PDT |



**TAJUK PERMOHONAN**  
PROJEK PENYEDIAAN POINT OF PRESENCE (POP) FASA 2 HAB INFRASTRUKTUR GENTIAN OPTIK BERHAMPIRAN DENGAN SEKOLAH, PREMIS KERAJAAN DAN KOMUNITI SEKITARNYA OLEH KEMENTERIAN KOMUNIKASI (ZON UTARA - PERAK & KEDAH) SERAHAN DOKUMEN LENGKAP BAGI PERMOHONAN KELULUSAN IZIN LALU ABA6021-SEKOLAH KEBANGSAAN CHANGKAT IBUL

- PETUNJUK**
- JALAN JKR
  - JALAN PBT
  - JALAN PERSENDIRIAN
  - JALAN PEJABAT DAERAH
  - GRASS VERGE
  - KABEL FIBRE OPTIK
  - KABINET CADANGAN
  - TIANG CADANGAN

**PIHAK BERKUASA MELULUS**

**JKR LARUT MATANG & SELAMA**

**PEJABAT DAERAH DAN TANAH LARUT, MATANG & SELAMA**

**PENYEDIA UTILITI**

**APEX COMMUNICATIONS SDN BHD**

|                    |                 |
|--------------------|-----------------|
| JENIS PELAN        | PELAN IZIN LALU |
| PELUKIS PELAN      | NURUL ASHIKEEN  |
| TARIKH DIKELUARKAN | 2025-02-26      |
| MUKA SURAT         | 1/1             |
| NO FAIL RUJUKAN    | PINDAAN         |
| #KXTDZW6N          | <b>00</b>       |