

**KORIDOR
UTILITI**
DARUL RIDZUAN



**PROJEK PENYEDIAAN POINT OF PRESENCE (POP) FASA 2 HAB
INFRASTUKTUR GENTIAN OPTIK BERHAMPIRAN DENGAN
SEKOLAH, PREMIS KERAJAAN DAN KOMUNITI SEKITARNYA
OLEH KEMENTERIAN KOMUNIKASI (ZON UTARA – PERAK &
KEDAH) SERAHAN DOKUMEN LENGKAP BAGI PERMOHONAN
KELULUSAN IZIN LALU ABA7007 - SEKOLAH KEBANGSAAN
AYER PANAS**

PELAN IZIN LALU

**NO FAIL RUJUKAN
KUDR/KACP/A/06/25/0611**



TAJUK PERMOHONAN
PROJEK PENYEDIAAN POINT OF PRESENCE (POP) FASA 2 HAB INFRASTRUKTUR GENTIAN OPTIK BERHAMPIRAN DENGAN SEKOLAH, PREMIS KERAJAAN DAN KOMUNITI SEKITARNYA OLEH KEMENTERIAN KOMUNIKASI (ZON UTARA - PERAK & KEDAH) SERAHAN DOKUMEN LENGKAP BAGI PERMOHONAN KELULUSAN IZIN LALU ABA7007 - SEKOLAH KEBANGSAAN AYER PANAS

- PETUNJUK**
-  JALAN JKR
 -  JALAN PBT
 -  JALAN PESENDIRIAN
 -  JALAN PEJABAT DAERAH
 -  HORIZONTAL DIRECTIONAL DRILLING
 -  GRASS VERGE
 -  OVERHEAD

PIHAK BERKUASA MELULUS

-  **JABATAN KERJA RAYA HULU PERAK**
-  **MAJLIS DAERAH PENKALAN HULU**
-  **PEJABAT DAERAH DAN TANAH HULU PERAK**


PENYEDIA UTILITI




JENIS PELAN	PELAN IZIN LALU
PELUKIS PELAN	SYAHMIZA SUHAILA
TARIKH DIKELUARKAN	2025-07-09
MUKA SURAT	0/2
NO FAIL RUJUKAN	PINDAAN
KUDR/KACP/A/06/25/0611	00

JARAK KESELURUHAN : 2,774 m

KAEDAH	JARAK	PBM
HDD	80 m	JKR
GV	3 m	JKR
GV	3 m	JKR
OH	1483 m	JKR
OH	66 m	PBT
OH	69 m	PBT
OH	103 m	PDT
OH	38 m	PDT
OH	108 m	PDT
OH	57 m	PDT
OH	101 m	PDT
OH	314 m	PDT
OH	349 m	PDT

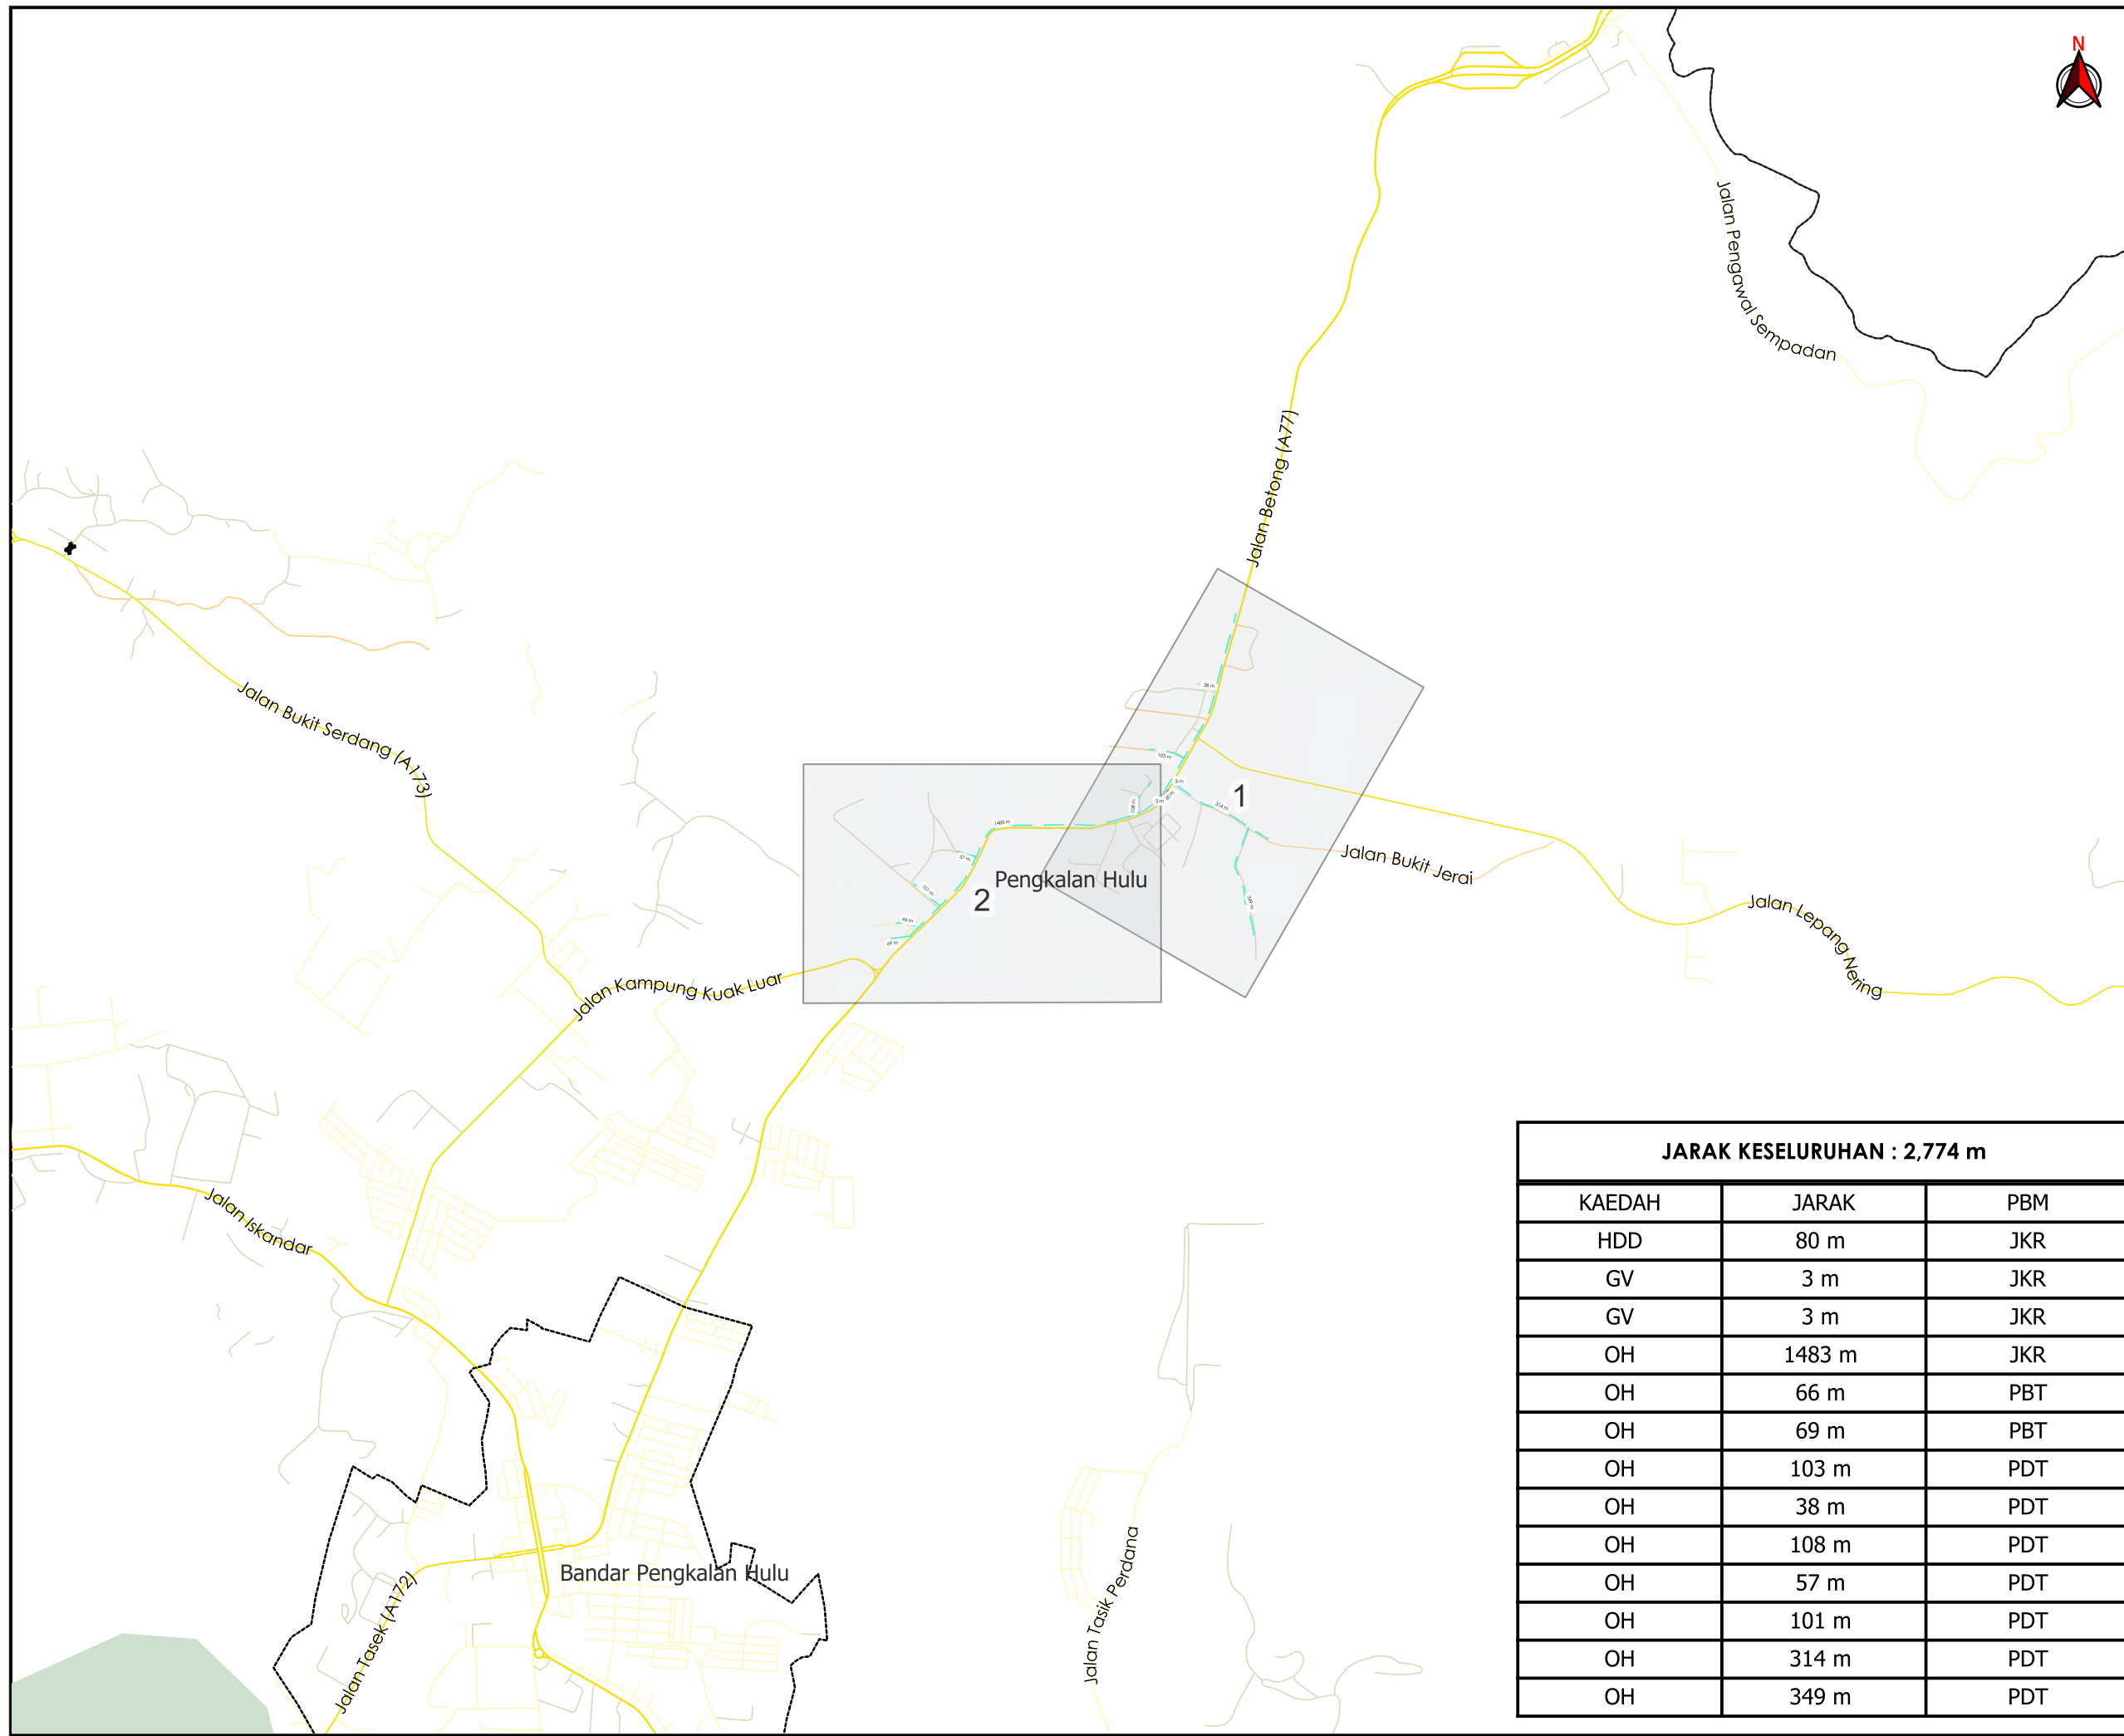

***PENGUKURAN BERDASARKAN JARAK SATELIT**


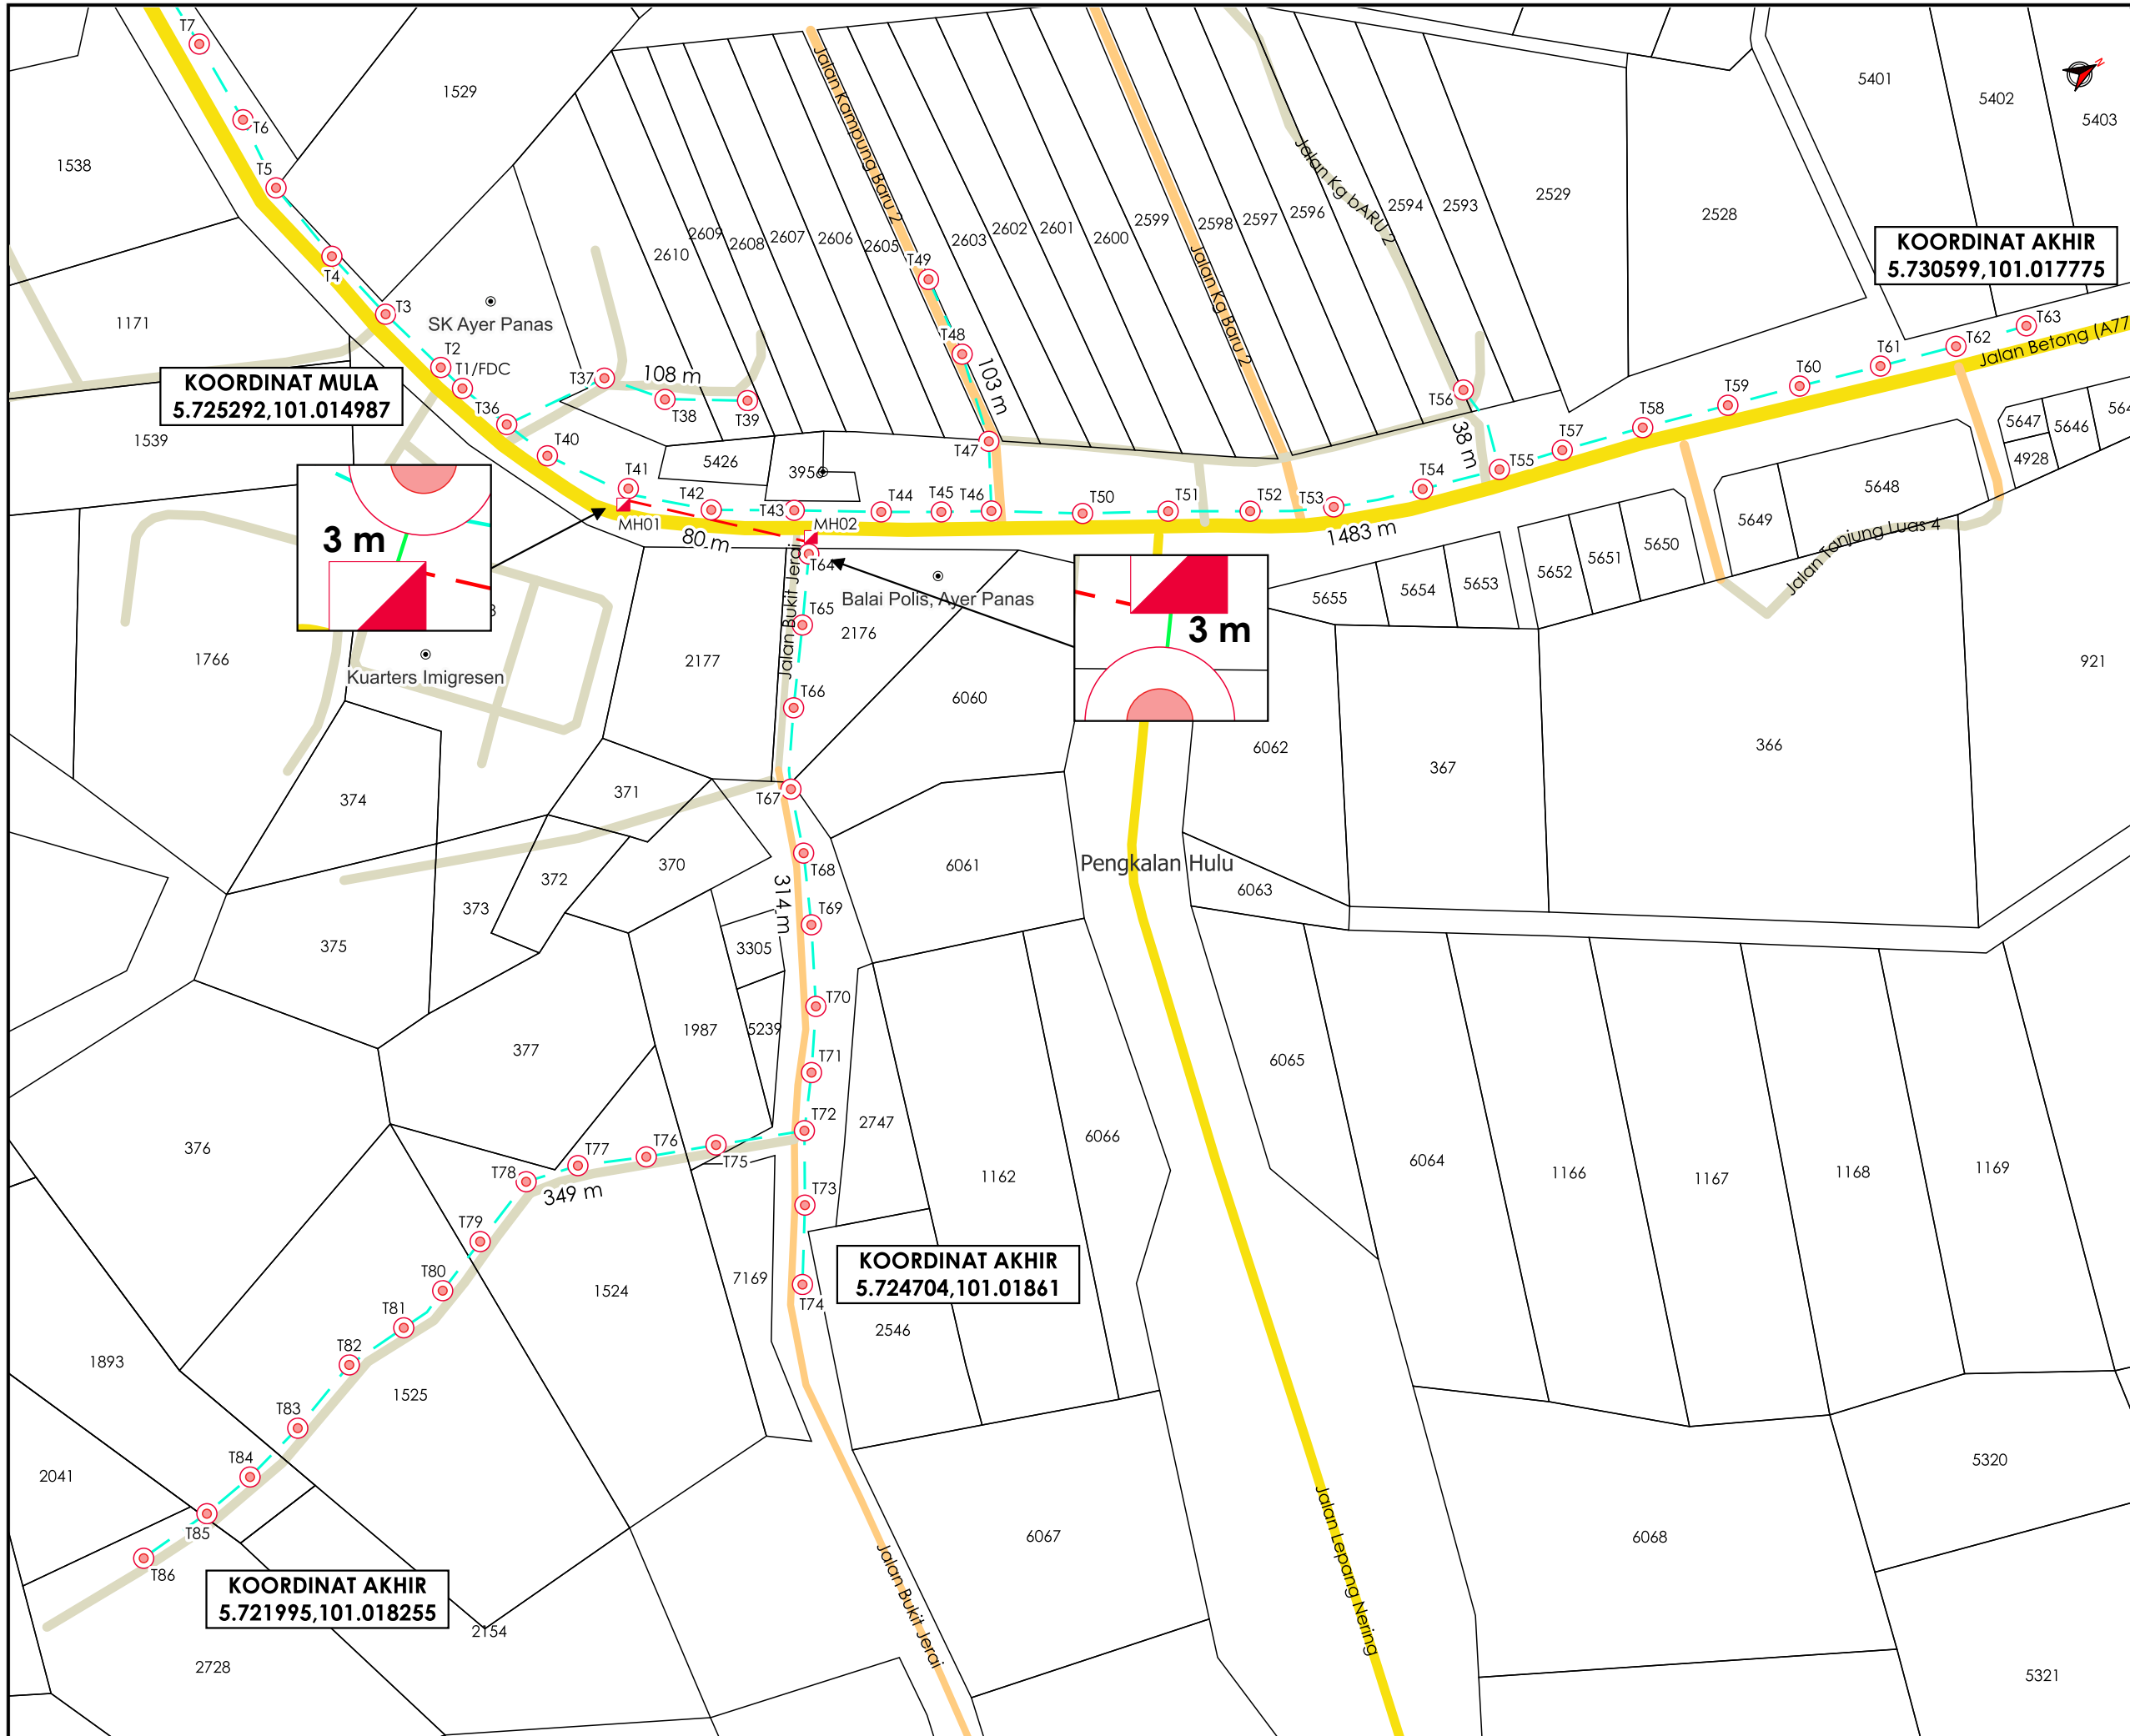


KOORDINAT MULA
5.725292,101.014987

KOORDINAT AKHIR
5.730599,101.017775

KOORDINAT AKHIR
5.724704,101.01861

KOORDINAT AKHIR
5.721995,101.018255

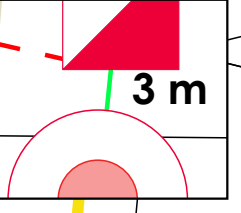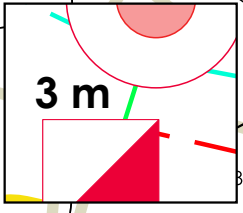

TAJUK PERMOHONAN
PROJEK PENYEDIAAN POINT OF PRESENCE (POP) FASA 2 HAB INFRASTRUKTUR GENTIAN OPTIK BERHAMPIRAN DENGAN SEKOLAH, PREMIS KERAJAAN DAN KOMUNITI SEKITARNYA OLEH KEMENTERIAN KOMUNIKASI (ZON UTARA - PERAK & KEDAH) SERAHAN DOKUMEN LENGKAP BAGI PERMOHONAN KELULUSAN IZIN LALU ABA7007 - SEKOLAH KEBANGSAAN AYER PANAS

PETUNJUK

- JALAN JKR
- JALAN PERSENDIRIAN
- JALAN PEJABAT DAERAH
- HORIZONTAL DIRECTIONAL DRILLING
- GRASS VERGE
- OVERHEAD
- MANHOLE CADANGAN
- TIANG CADANGAN


PIHAK BERKUASA MELULUS

	JABATAN KERJA RAYA HULU PERAK
	MAJLIS DAERAH PENGKALAN HULU
	PEJABAT DAERAH DAN TANAH HULU PERAK

PENYEDIA UTILITI

JENIS PELAN	PELAN IZIN LALU
PELUKIS PELAN	SYAHMIZA SUHAILA
TARIKH DIKELUARKAN	2025-07-09
MUKA SURAT	1/2
NO FAIL RUJUKAN	PINDAAN
KUDR/KACP/A/06/25/0611	00

*PENGUKURAN BERDASARKAN JARAK SATELIT

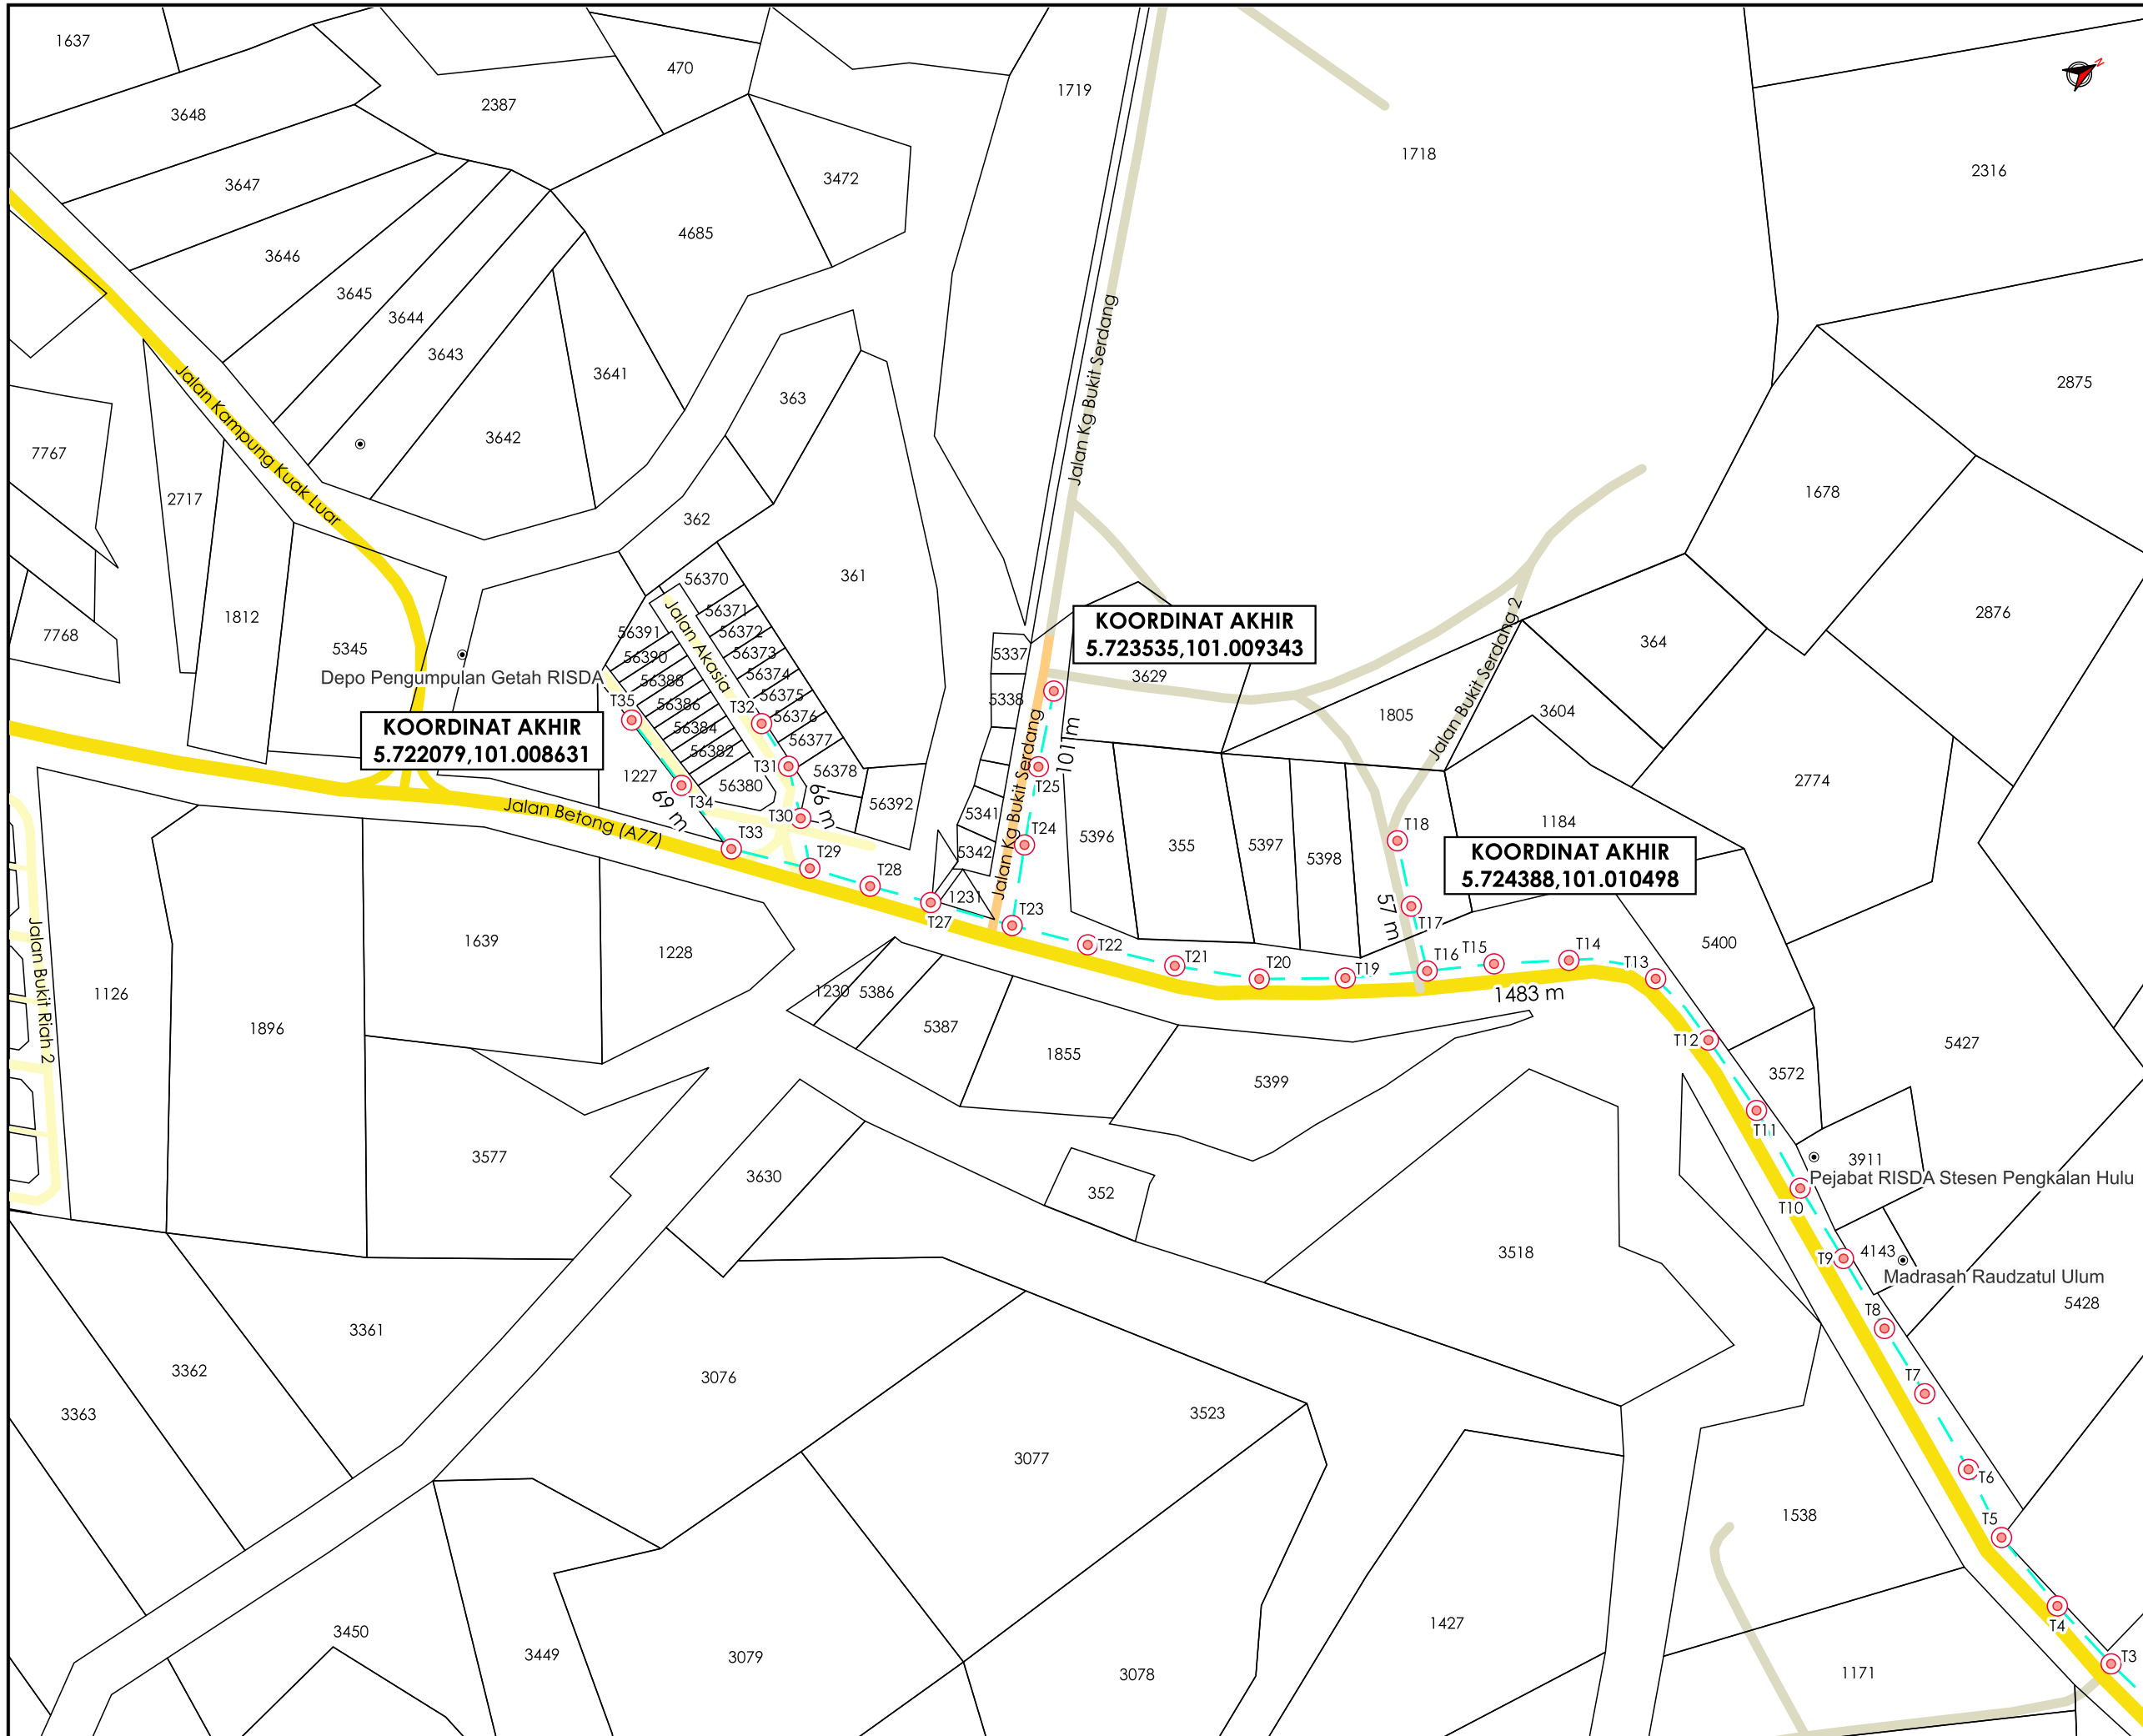

TAJUK PERMOHONAN
 PROJEK PENYEDIAAN POINT OF PRESENCE (POP) FASA 2 HAB INFRASTRUKTUR GENTIAN OPTIK BERHAMPIRAN DENGAN SEKOLAH, PREMIS KERAJAAN DAN KOMUNITI SEKITARNYA OLEH KEMENTERIAN KOMUNIKASI (ZON UTARA - PERAK & KEDAH) SERAHAN DOKUMEN LENGKAP BAGI PERMOHONAN KELULUSAN IZIN LALU ABA7007 - SEKOLAH KEBANGSAAN AYER PANAS

- PETUNJUK**
- JALAN JKR
 - JALAN PBT
 - JALAN PERSENDIRIAN
 - JALAN PEJABAT DAERAH
 - OVERHEAD
 - TIANG CADANGAN

PIHAK BERKUASA MELULUS

	JABATAN KERJA RAYA HULU PERAK
	MAJLIS DAERAH PENGKALAN HULU
	PEJABAT DAERAH DAN TANAH HULU PERAK

PENYEDIA UTILITI

JENIS PELAN	PELAN IZIN LALU
PELUKIS PELAN	SYAHMIZA SUHAILA
TARIKH DIKELUARKAN	2025-07-09
MUKA SURAT	2/2
NO FAIL RUJUKAN	PINDAAN
KUDR/KACP/A/06/25/0611	00

***PENGUKURAN BERDASARKAN JARAK SATELIT**