

**KORIDOR
UTILITI**
DARUL RIDZUAN



**TENAGA
NASIONAL**





**PERMOHONAN BEKALAN ELEKTRIK BAGI CADANGAN MEMBINA
SEBUAH PREMIX PLANT DI ATAS LOT 698 & LOT 699, MUKIM
TRONG, DAERAH LARUT & MATANG, PERAK DARUL RIDZUAN
UNTUK TETUAN YUEN TUNG PREMIX SDN. BHD.**

PELAN IZIN LALU


**NO FAIL RUJUKAN
KUDR/TNBB/B/08/25/0769**



TAJUK PERMOHONAN
 PERMOHONAN BEKALAN ELEKTRIK BAGI CADANGAN MEMBINA SEBUAH PREMIX PLANT DI ATAS LOT 698 & LOT 699, MUKIM TRONG, DAERAH LARUT & MATANG, PERAK DARUL RIDZUAN UNTUK TETUAN YUEN TUNG PREMIX SDN. BHD.

- PETUNJUK**
-  JALAN JKR
 -  HORIZONTAL DIRECTIONAL DRILLING
 -  TIANG SEDIA ADA
 -  TITIK MULA AKHIR

PIHAK BERKUASA MELULUS


 **JABATAN KERJA RAYA LARUT MATANG & SELAMA**

PENYEDIA UTILITI



JARAK KESELURUHAN : 75 m		
KAEDAH	JARAK	PBM
HDD	29 m	JKR
HDD	46 m	JKR

JENIS PELAN	PELAN IZIN LALU
PELUKIS PELAN	ADIB FARHAN
TARIKH DIKELUARKAN	2025-08-21
MUKA SURAT	1/1
NO FAIL RUJUKAN	PINDAAN
KUDR/TNBB/B/08/25/0769	00

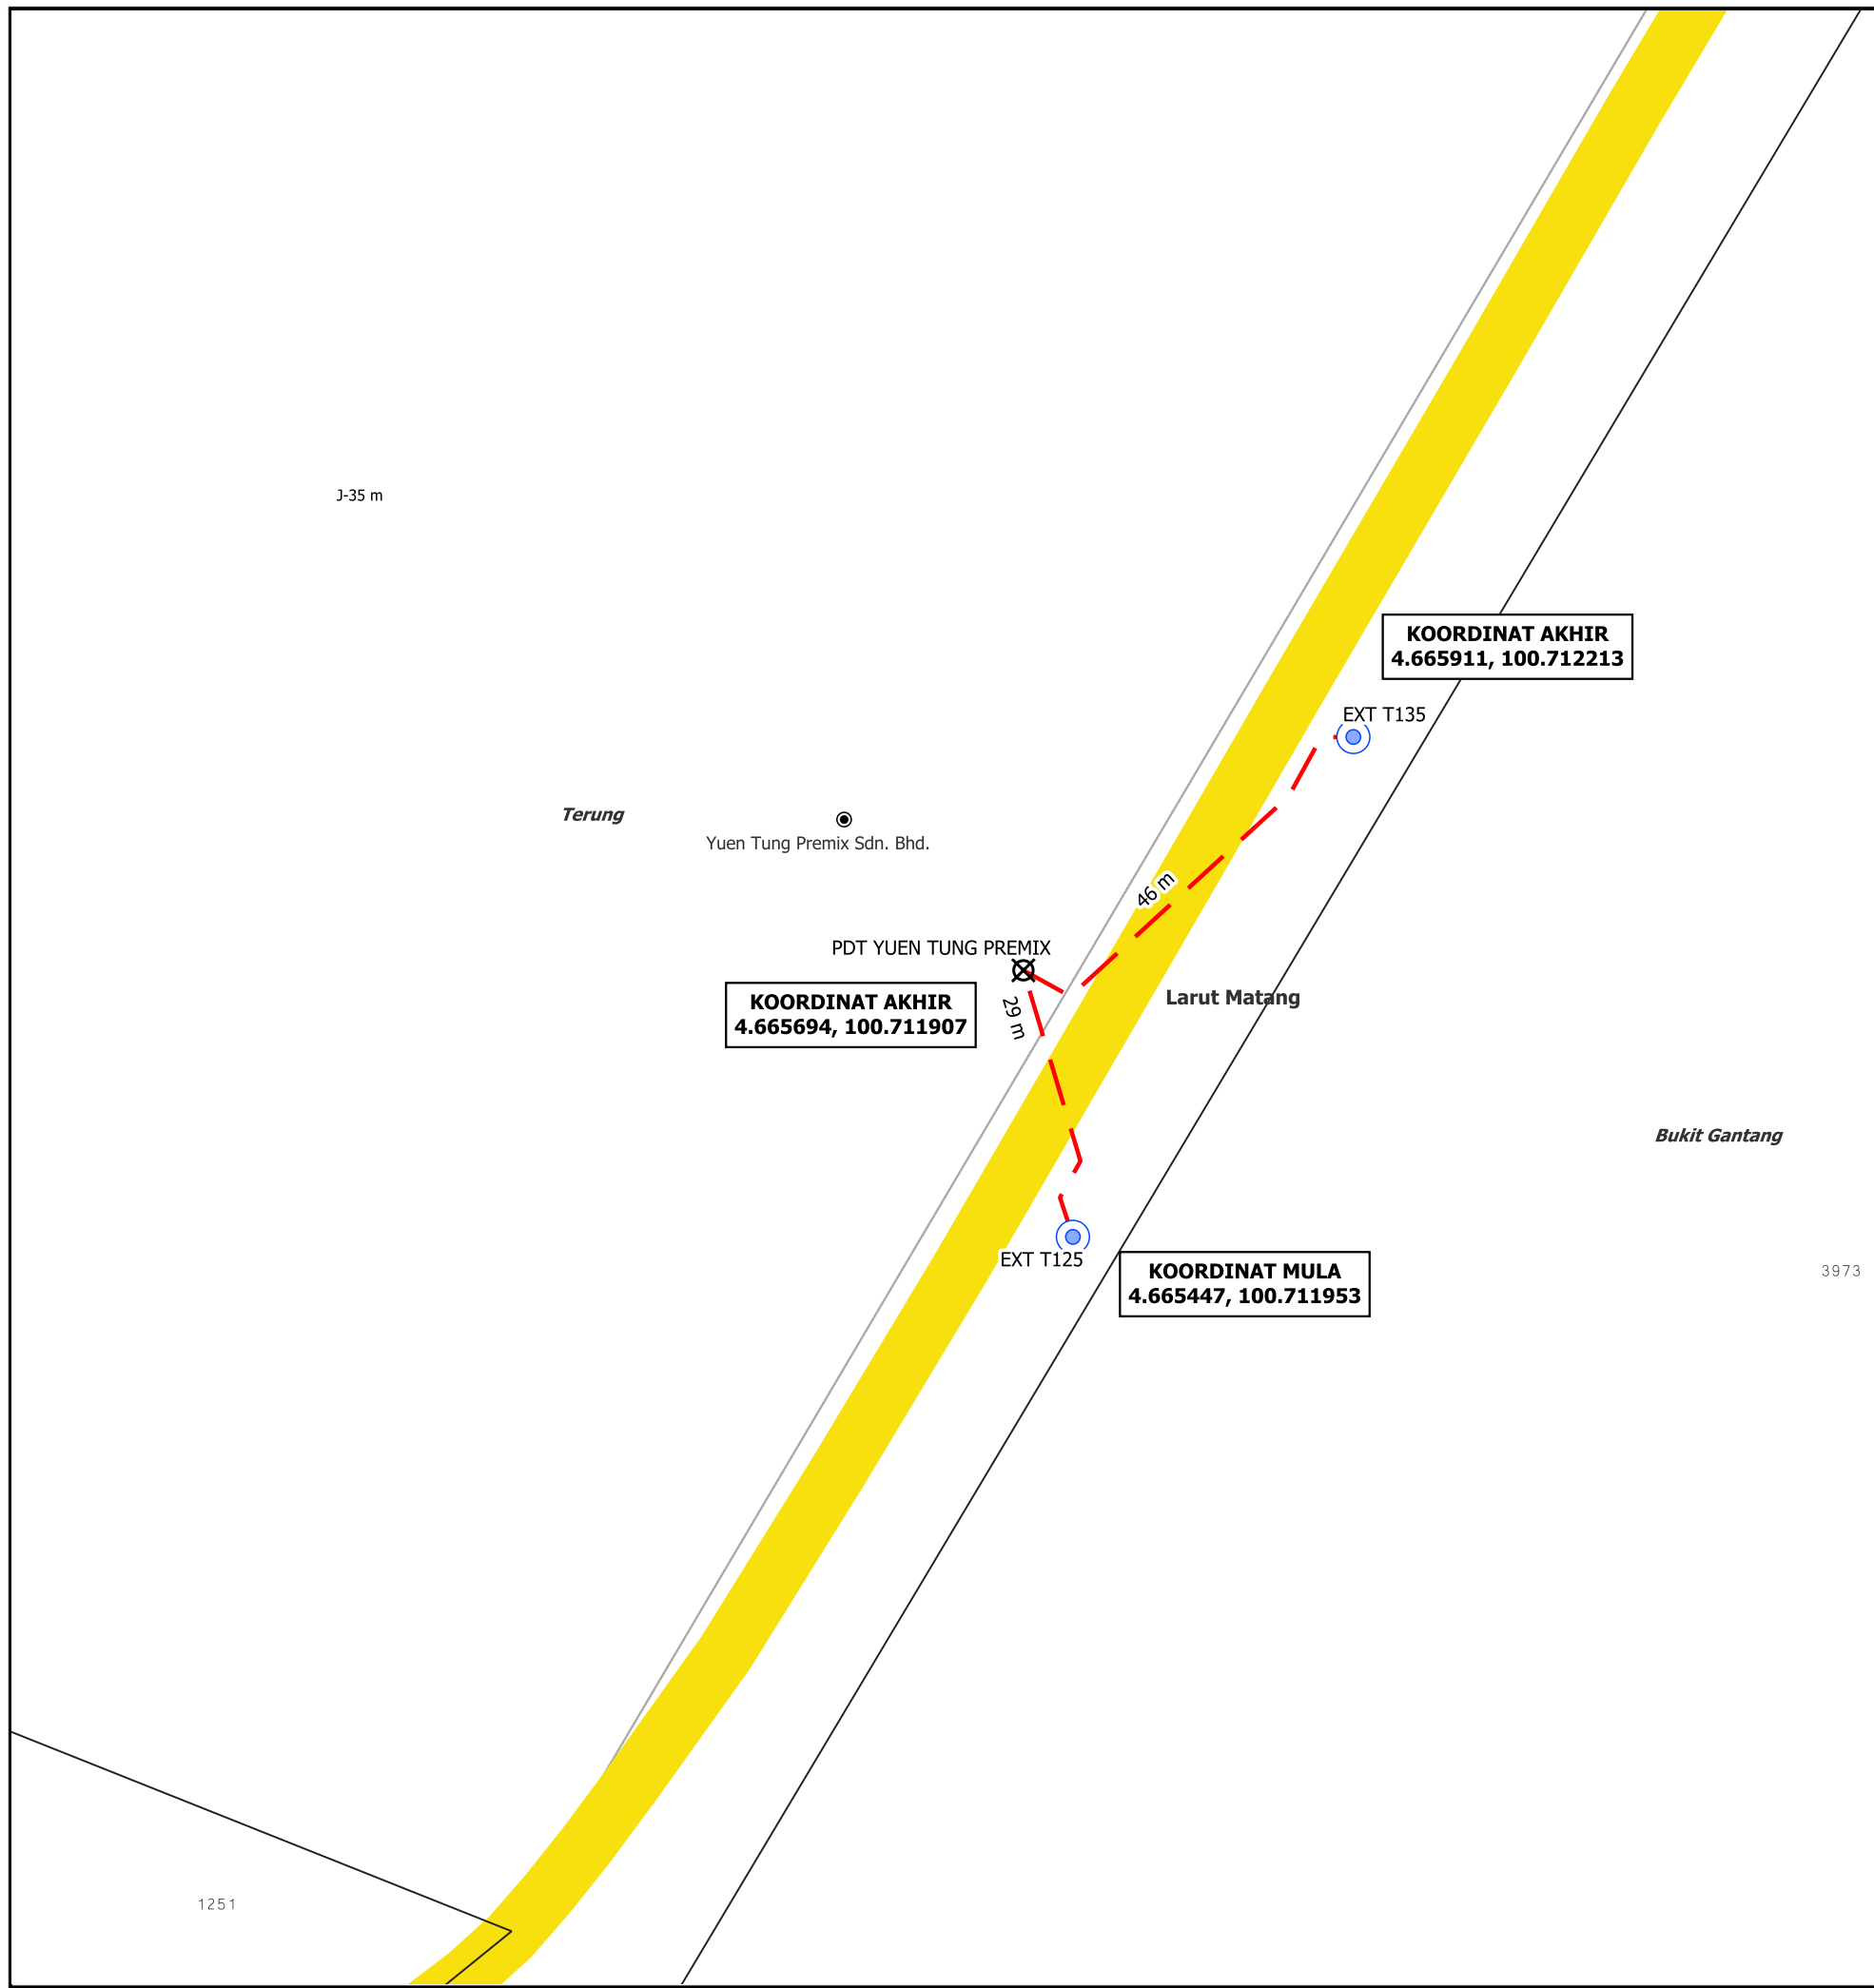

***PENGUKURAN BERDASARKAN JARAK SATELIT**