

**KORIDOR
UTILITI**
DARUL RIDZUAN



**PROJEK PENYEDIAAN POINT OF PRESENCE (POP) FASA 2 HAB
INFRASTUKTUR GENTIAN OPTIK BERHAMPIRAN DENGAN SEKOLAH,
PREMIS KERAJAAN DAN KOMUNITI SEKITARNYA OLEH KEMENTERIAN
KOMUNIKASI (ZON UTARA – PERAK & KEDAH) SERAHAN DOKUMEN
LENGKAP BAGI PERMOHONAN KELULUSAN IZIN LALU ABA7005 -
SEKOLAH KEBANGSAAN TASEK**

PELAN IZIN LALU

(PINDAAN 01)

**NO FAIL RUJUKAN
KUDR/KACP/A/06/25/0612**




TAJUK PERMOHONAN
PROJEK PENYEDIAAN POINT OF PRESENCE (POP) FASA 2 HAB INFRASTRUKTUR GENTIAN OPTIK BERHAMPIRAN DENGAN SEKOLAH, PREMIS KERAJAAN DAN KOMUNITI SEKITARNYA OLEH KEMENTERIAN KOMUNIKASI (ZON UTARA – PERAK & KEDAH) SERAHAN DOKUMEN LENGKAP BAGI PERMOHONAN KELULUSAN IZIN LALU ABA7005 - SEKOLAH KEBANGSAAN TASEK

PETUNJUK


- JALAN JKR
- JALAN PBT
- JALAN PERSENDIRIAN
- OVERHEAD
- TIANG CADANGAN

PIHAK BERKUASA MELULUS
MAJLIS DAERAH PENKALAN HULU

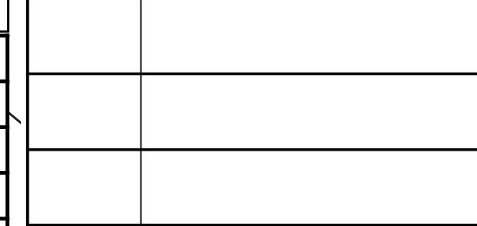

PENYEDIA UTILITI
APEX COMMUNICATIONS SDN BHD

JENIS PELAN	PELAN IZIN LALU
PELUKIS PELAN	SYAFIQAH NAZHIRAH
TARIKH DIKELUARKAN	2025-07-10
MUKA SURAT	1/1
NO FAIL RUJUKAN	PINDAAN
KUDR/KACP/A/06/25/0612	01

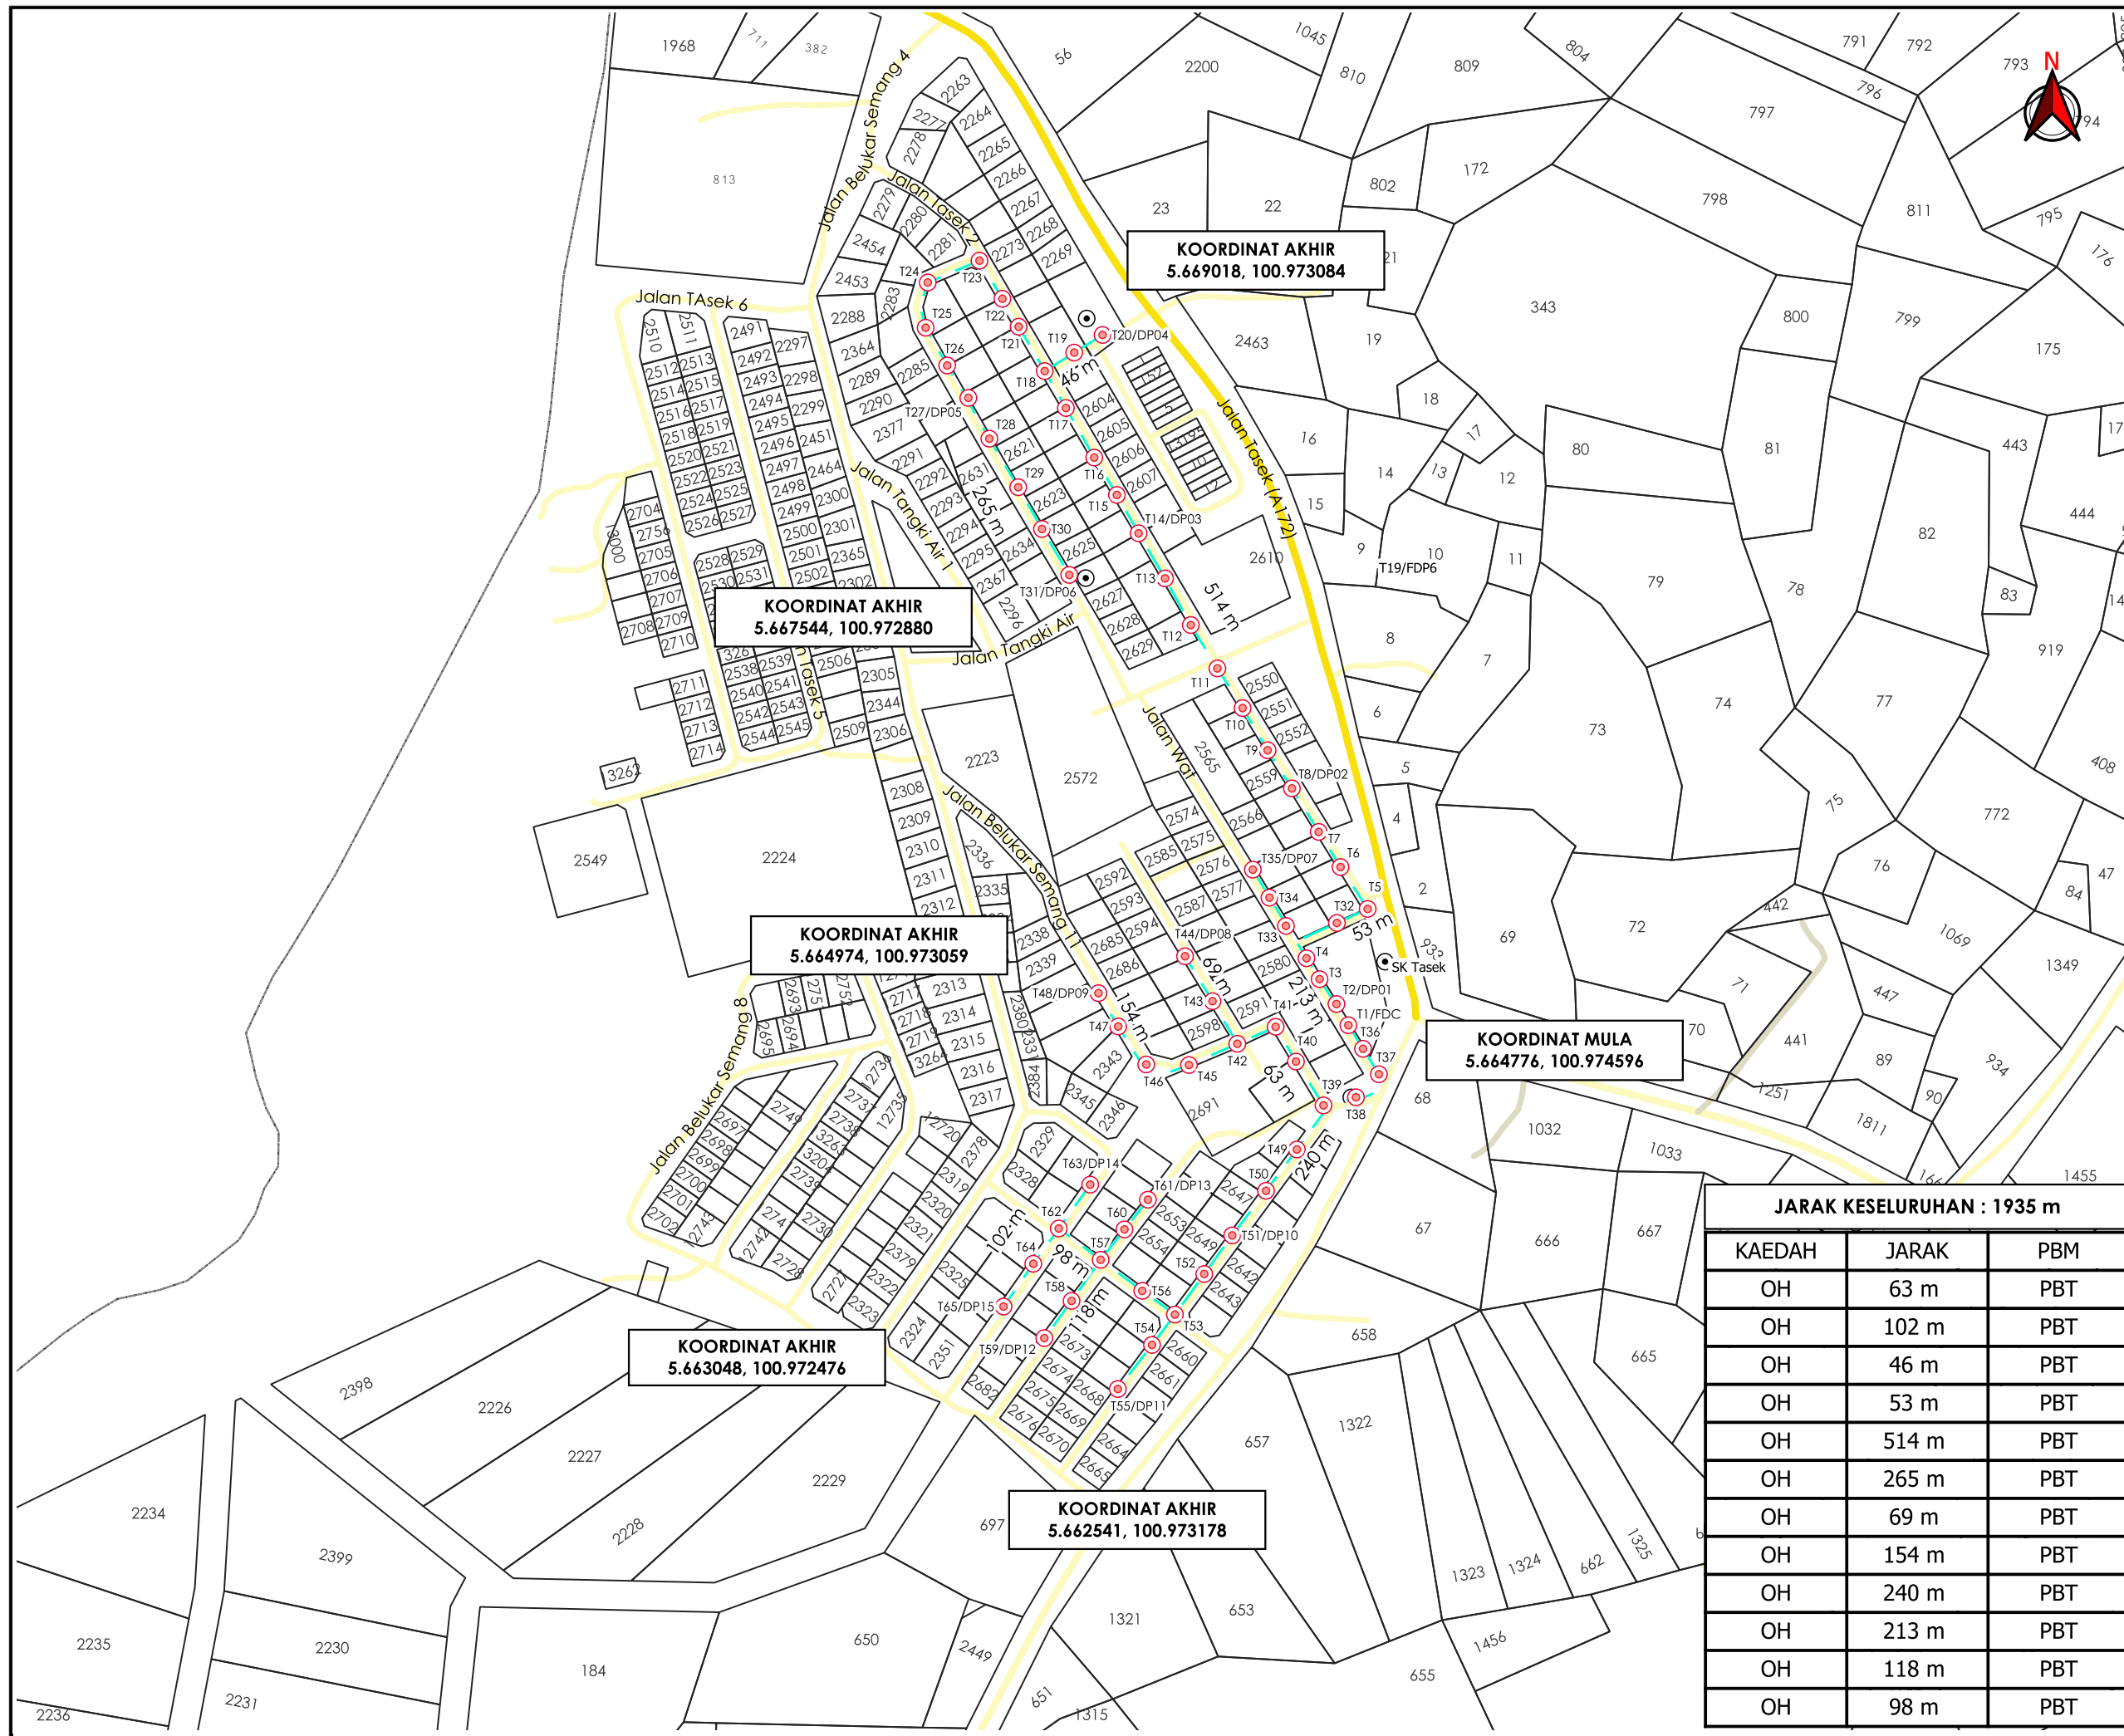

KOORDINAT AKHIR
5.669018, 100.973084

KOORDINAT AKHIR
5.667544, 100.972880

KOORDINAT AKHIR
5.664974, 100.973059

KOORDINAT MULA
5.664776, 100.974596

KOORDINAT AKHIR
5.663048, 100.972476

KOORDINAT AKHIR
5.662541, 100.973178

JARAK KESELURUHAN : 1935 m

KAEDAH	JARAK	PBM
OH	63 m	PBT
OH	102 m	PBT
OH	46 m	PBT
OH	53 m	PBT
OH	514 m	PBT
OH	265 m	PBT
OH	69 m	PBT
OH	154 m	PBT
OH	240 m	PBT
OH	213 m	PBT
OH	118 m	PBT
OH	98 m	PBT