


**KORIDOR
UTILITI**
DARUL RIDZUAN



**PROJEK PEMBINAAN KOMPLEKS MASJID RANCANGAN
PERKAMPUNGAN TERSUSUN (RPT) PENGKALAN PERMAI,
WILAYAH DESA PENGKALAN TIMAH/DESA PELANCONGAN
BANDARAYA, MUKIM LAHAT, KINTA, PERAK**

PELAN IZIN LALU

**NO FAIL RUJUKAN
KUDR/LAP/B/06/25/0626**

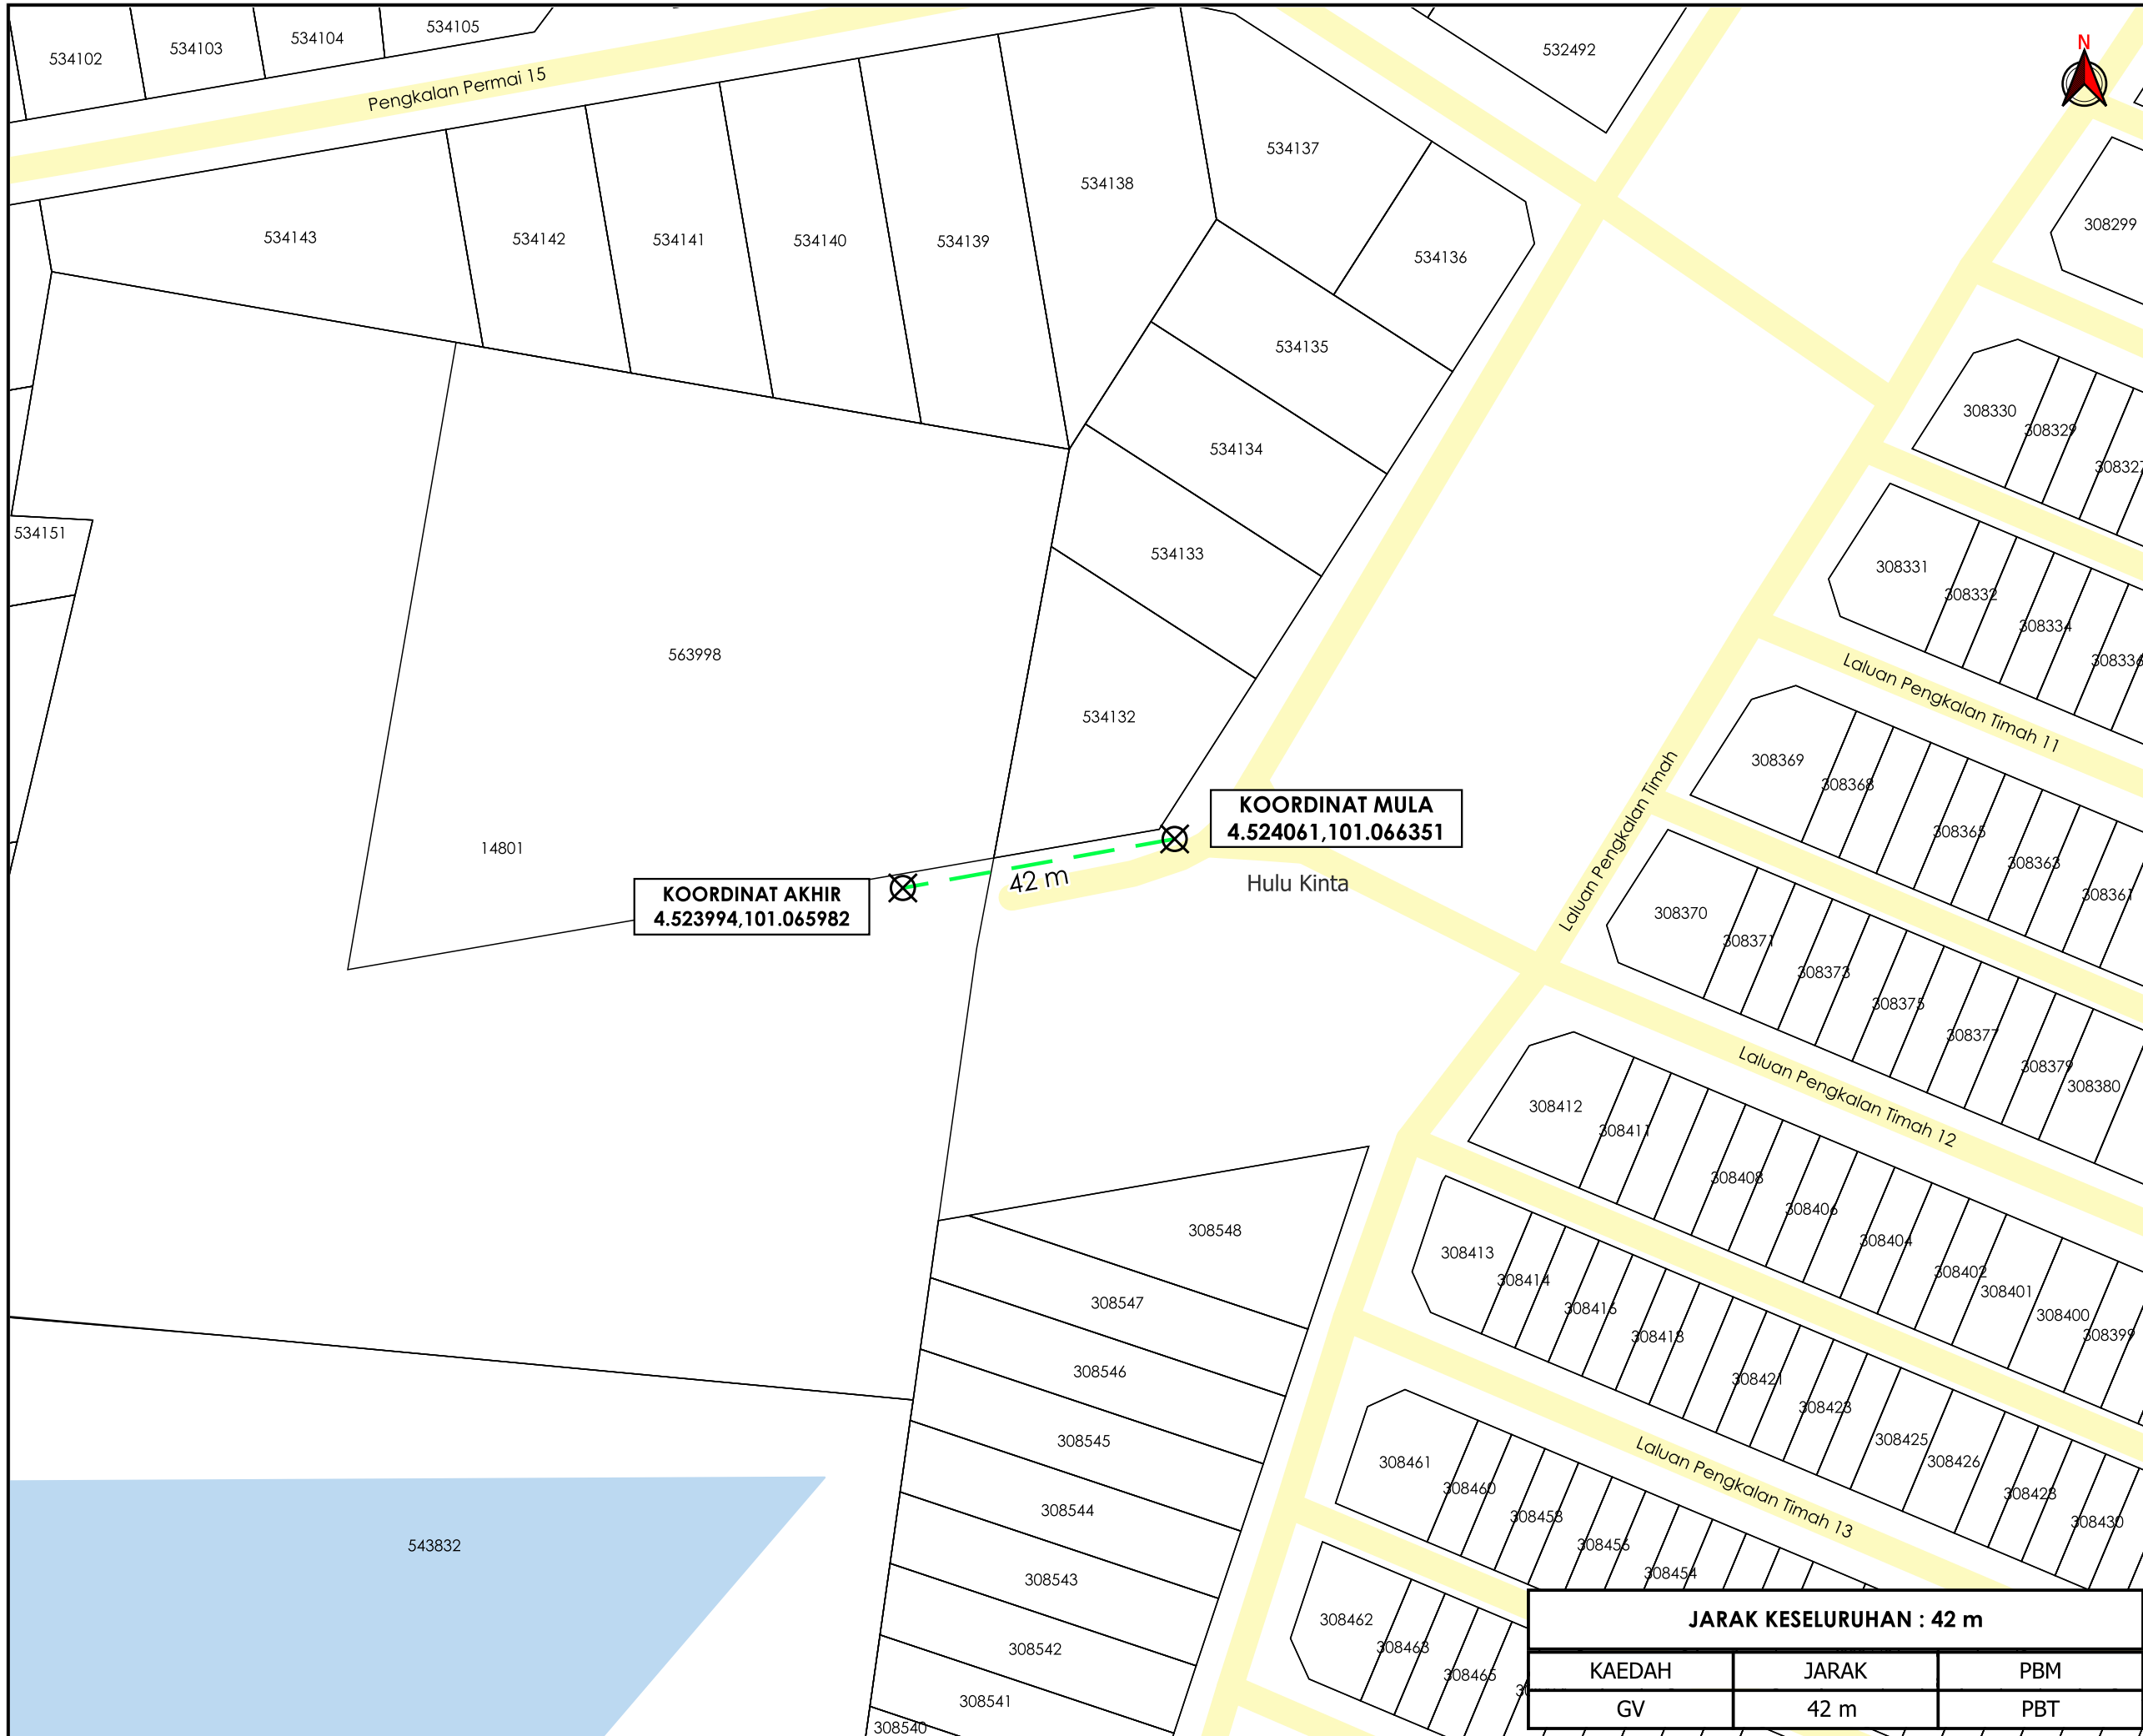

KOORDINAT AKHIR
4.523994,101.065982

KOORDINAT MULA
4.524061,101.066351

42 m

JARAK KESELURUHAN : 42 m		
KAEDAH	JARAK	PBM
GV	42 m	PBT



TAJUK PERMOHONAN
PROJEK PEMBINAAN KOMPLEKS MASJID
RANCANGAN PERKAMPUNGAN TERSUSUN (RPT)
PENGKALAN PERMAI, WILAYAH DESA PENGKALAN
TIMAH/DESA PELANCONGAN BANDARAYA, MUKIM
LAHAT, KINTA, PERAK

- PETUNJUK**
- JALAN PBT
 - GRASS VERGE
 - TITIK MULA AKHIR

PIHAK BERKUASA MELULUS

MAJLIS BANDARAYA IPOH

PENYEDIA UTILITI

LEMBAGA AIR PERAK

JENIS PELAN	PELAN IZIN LALU
PELUKIS PELAN	NURUL ASHIKEEN
TARIKH DIKELUARKAN	2025-06-17
MUKA SURAT	1/1
NO FAIL RUJUKAN	PINDAAN
KUDR/LAP/B/06/25/0626	00

***PENGUKURAN BERDASARKAN JARAK SATELIT**