


**KORIDOR  
UTILITI**  
DARUL RIDZUAN



**CADANGAN BEKALAN ELEKTRIK DAN BEKALAN AIR SKIM PERUMAHAN  
BAGI 23 UNIT RUMAH TERES 1 TINGKAT DI ATAS PT 11643- PT 11665,  
MUKIM PENGKALAN AOR, DAERAH LARUT DAN MATANG, PERAK  
DARUL RIDZUAN**

**PELAN IZIN LALU  
(PINDAAN 01)**

**NO FAIL RUJUKAN  
KUDR/LAP/B/10/25/0858**

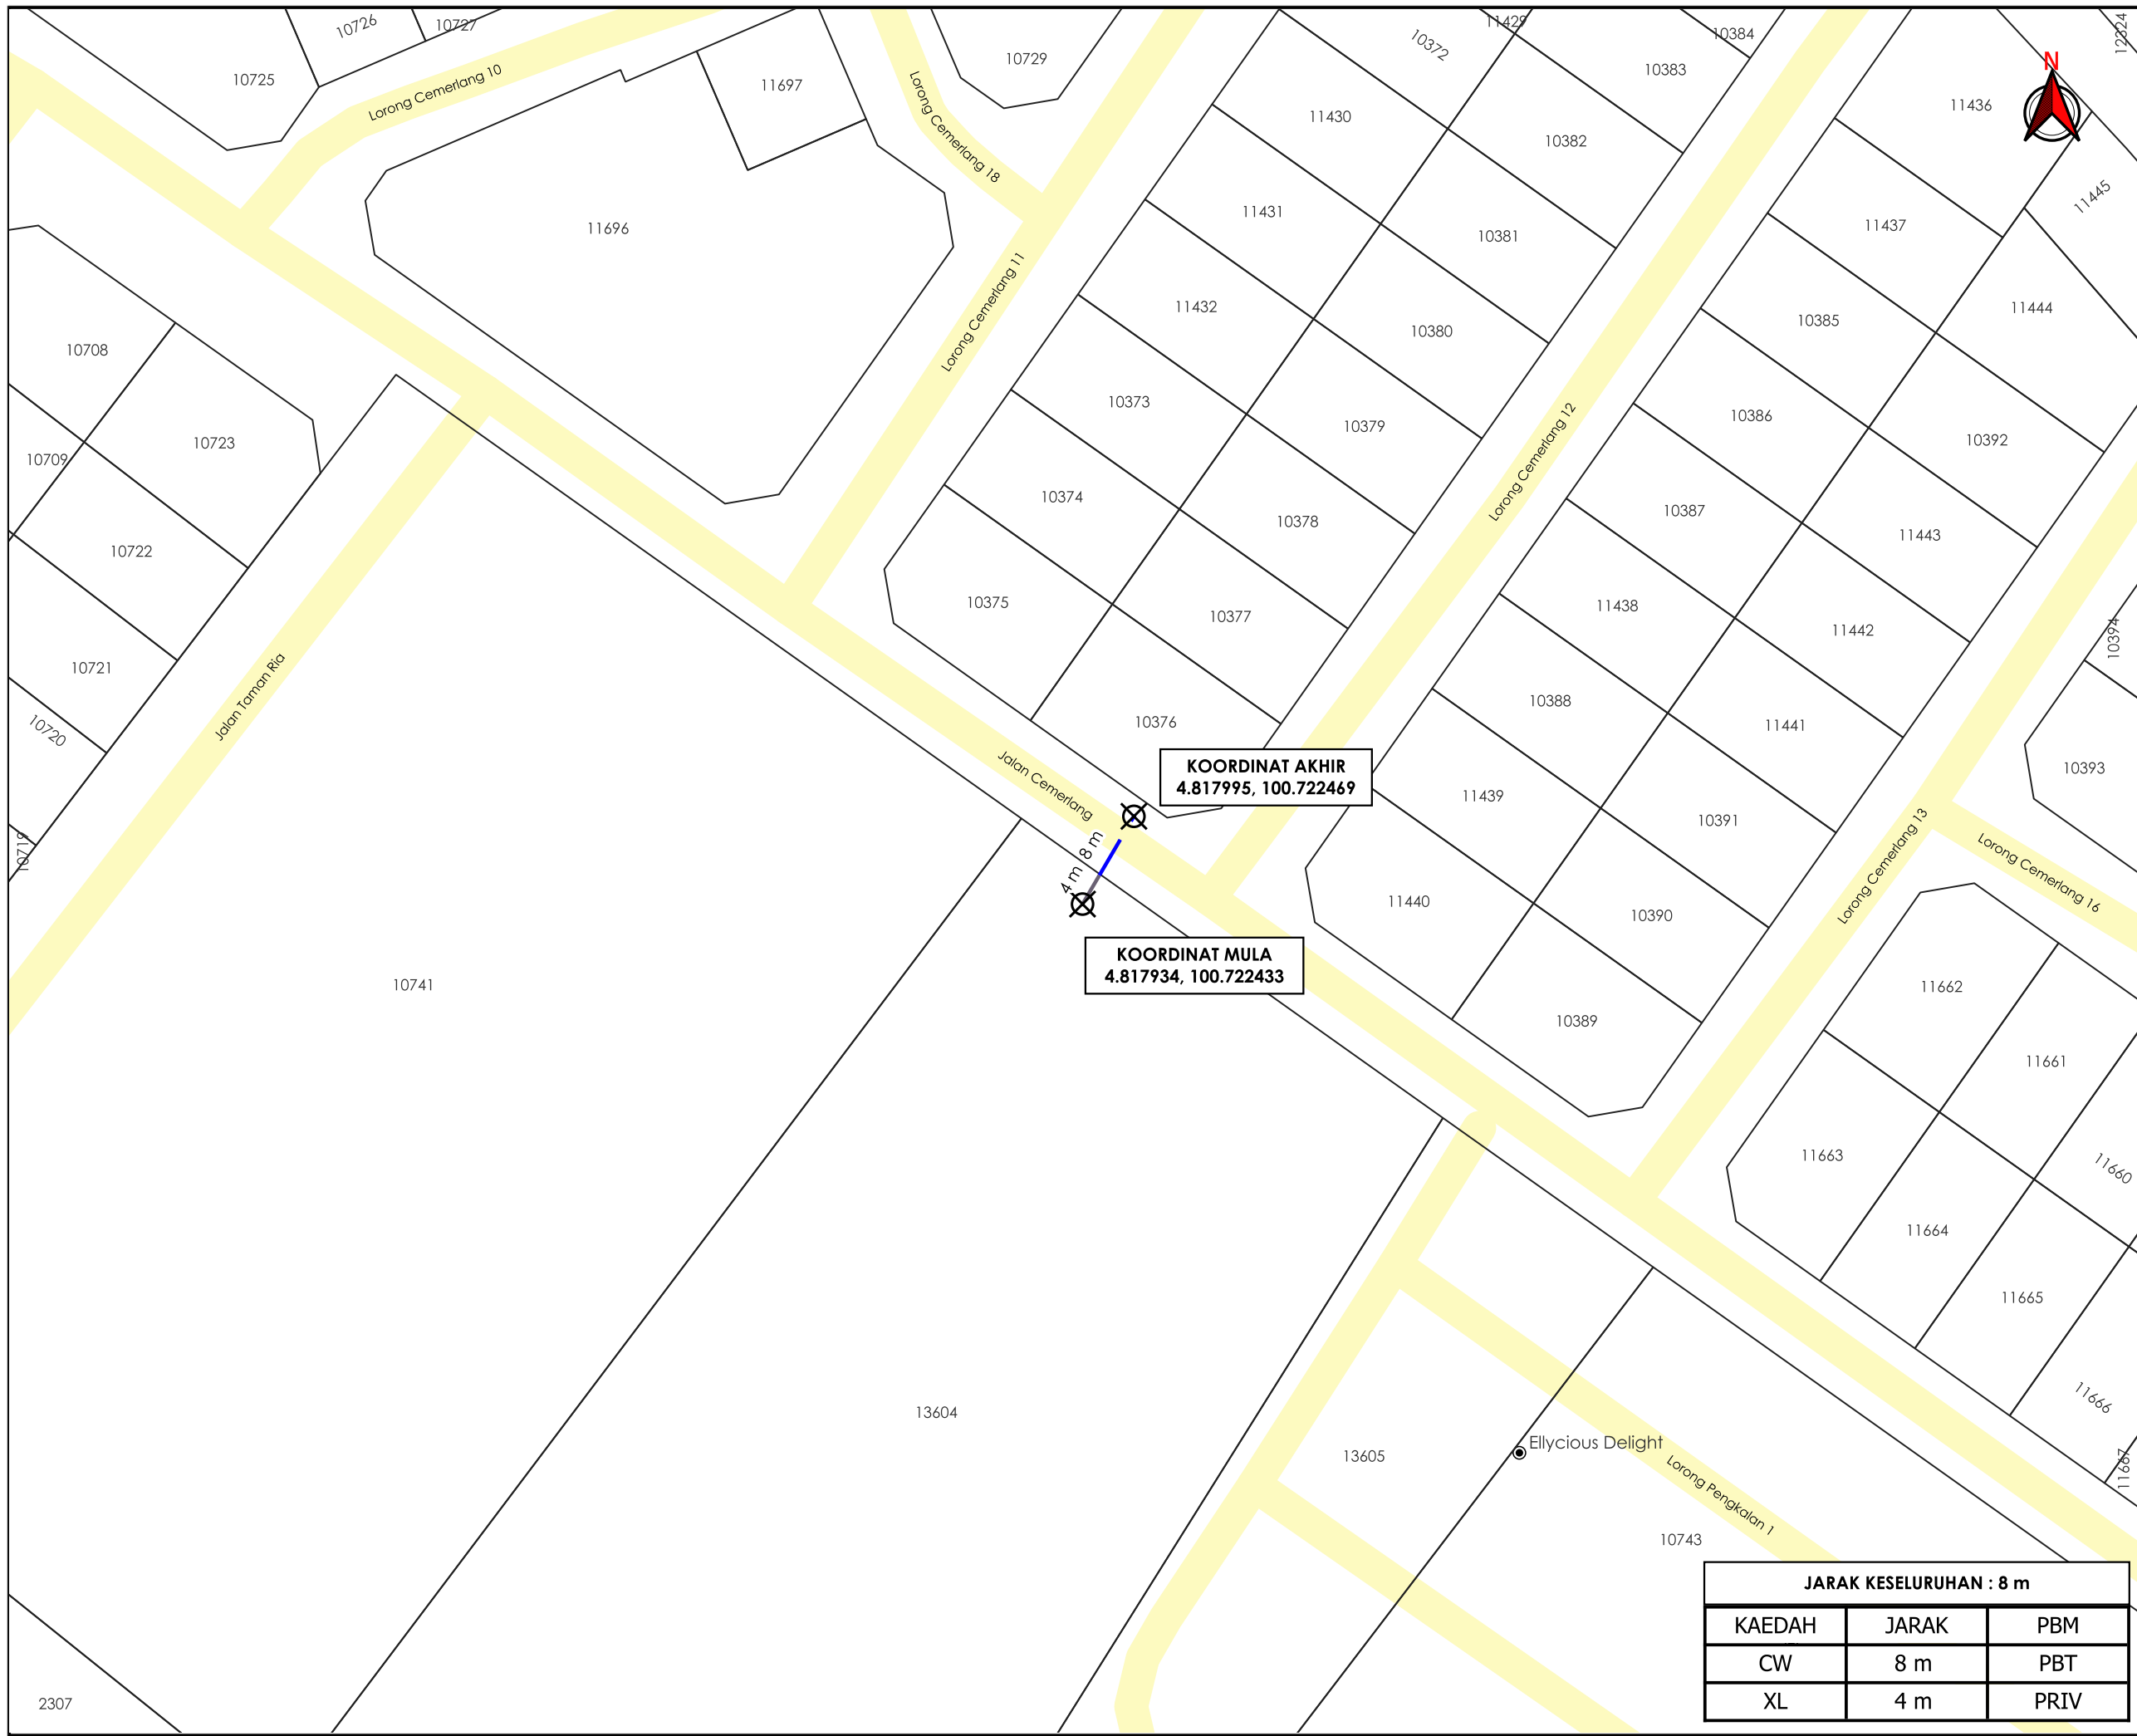

**TAJUK PERMOHONAN**  
 CADANGAN BEKALAN ELEKTRIK DAN BEKALAN AIR SKIM PERUMAHAN BAGI 23 UNIT RUMAH TERES 1 TINGKAT DI ATAS PT 11643- PT 11665, MUKIM PENGKALAN AOR, DAERAH LARUT DAN MATANG, PERAK DARUL RIDZUAN

- PETUNJUK**
- JALAN PBT
  - CARRIAGE WAY
  - JALAN TIDAK TERLIBAT
  - X TITIK MULA AKHIR

**PIHAK BERKUASA MELULUS**

**MAJLIS PERBANDARAN TAIPING**



JARAK KESELURUHAN : 8 m		
KAEDAH	JARAK	PBM
CW	8 m	PBT
XL	4 m	PRIV

JENIS PELAN	PELAN IZIN LALU
PELUKIS PELAN	ADIB FARHAN
TARIKH DIKELUARKAN	2025-11-11
MUKA SURAT	1/1
NO FAIL RUJUKAN	PINDAAN
KUDR/LAP/B/10/25/0858	01

**\*PENGUKURAN BERDASARKAN JARAK SATELIT**