

**KORIDOR  
UTILITI**  
DARUL RIDZUAN




**TENAGA  
NASIONAL**

**BEKALAN ELEKTRIK KE CADANGAN PINDAAN DAN TAMBAHAN KEPADA PELAN YANG DILULUSKAN NO FAIL: MPKK (B) 51/2016(SKIM) YANG BERTARIKH 7/10/2016 PEMBANGUNAN SKIM PERUMAHAN YANG MENGANDUNGI; 4 UNIT RUMAH SESEBUAH DUA TINGKAT DI ATAS LOT 14339 - 14342, 20 UNIT RUMAH BERKEMBAR DUA TINGKAT DI ATAS LOT 14319 - 14338, DAN 60 UNIT RUMAH TERES DUA TINGKAT DI ATAS LOT 14259 - 14318, TAMAN HARMONI, MUKIM SAYONG, DAERAH KUALA KANGSAR, PERAK DARUL RIDZUAN. KEPADA A) 14 UNIT RUMAH BERKEMBAR SETINGKAT DI ATAS LOT 14319 - LOT 14332 B) 41 UNIT RUMAH TERES SATU SETINGKAT JENIS A DI ATAS LOT 14259 - LOT 14272, LOT 14274 - LOT 14275, LOT 14292 - LOT 14293, LOT 14295 - LOT 14296, LOT 14298 - LOT 14318 C) 1 UNIT RUMAH TERES SETINGKAT JENIS B DI ATAS LOT 14273, D) 1 UNIT RUMAH TERES SETINGKAT JENIS C DI ATAS LOT 14294, E) 1 UNIT RUMAH TERES SETINGKAT JENIS D DI ATAS LOT 14297, F) 1 UNIT PONDOK PENGAWAL SERTA PALANG PENGHADANG JALAN DI ATAS LOT 14343, TEMPAT JERLON, TAMAN HARMONI, MUKIM SAYONG, DAERAH KUALA KANGSAR, PERAK DARUL RIDZUAN UNTUK KEDAH HOLDINGS SDN BHD (PEMILIK TANAH) NANYANG EQUITY SDN BHD ( PEMAJU )**

**PELAN IZIN LALU**

**NO FAIL RUJUKAN  
KUDR/TNBB/B/12/25/0992**

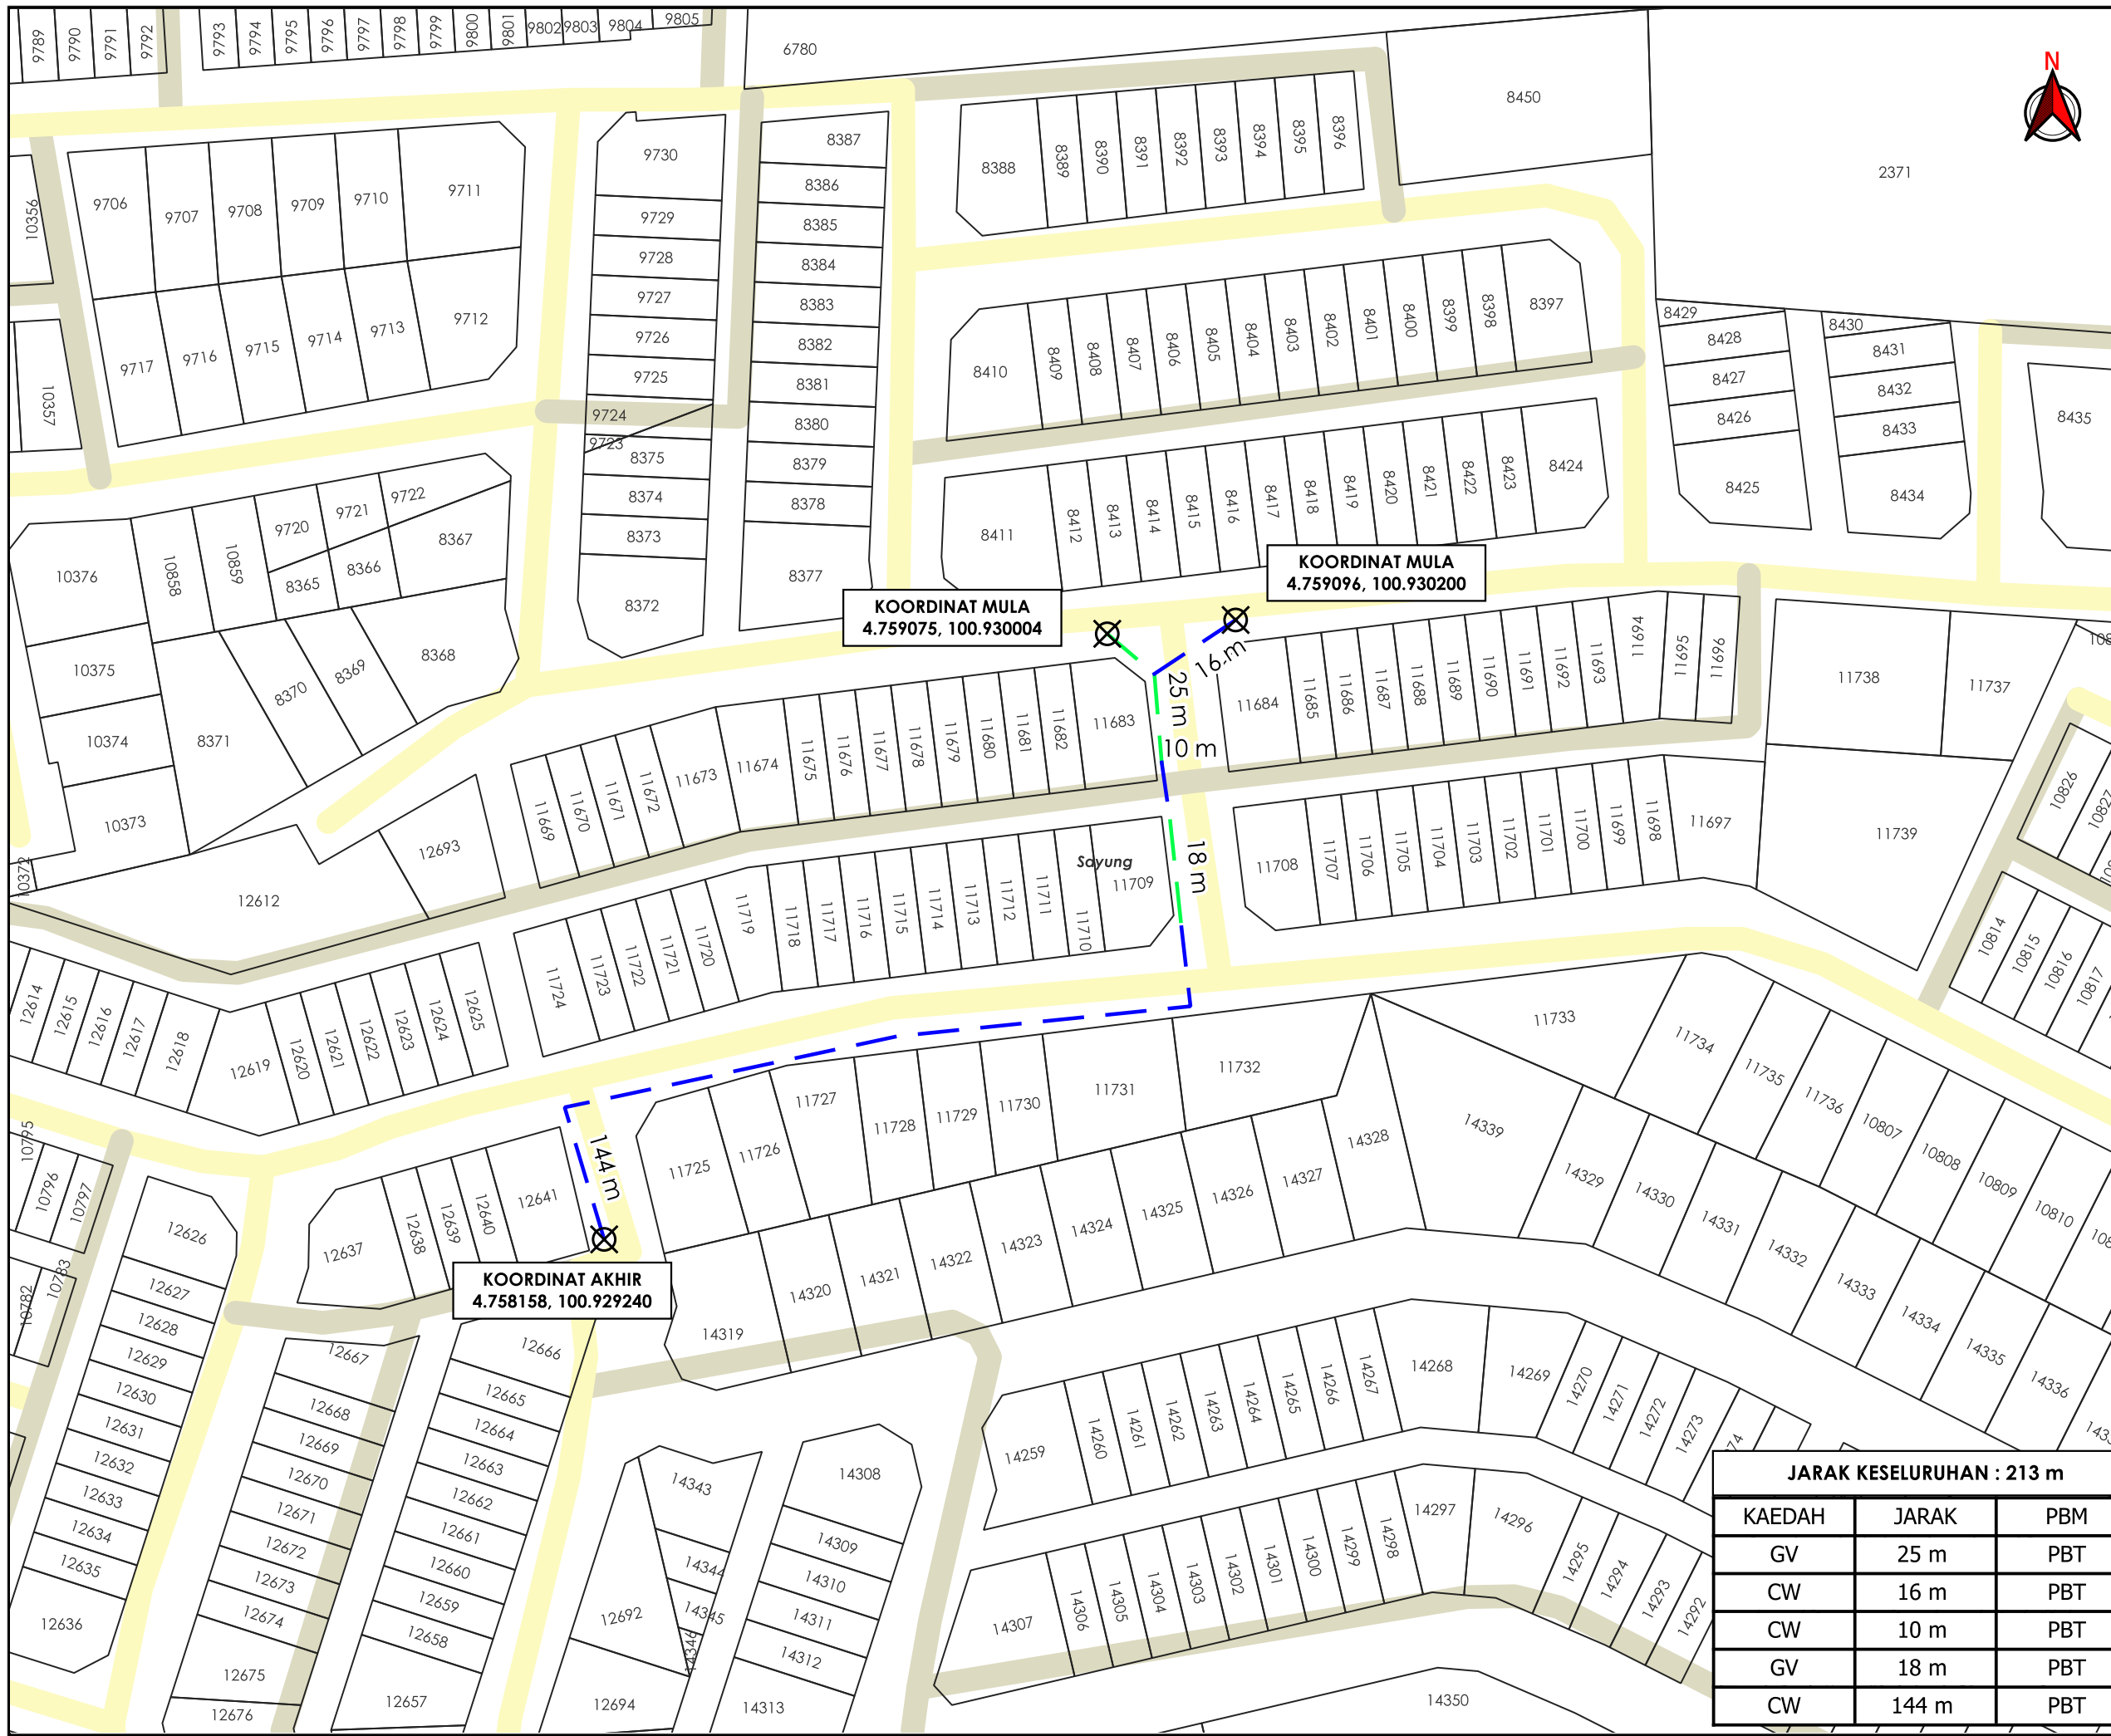

AGENSI PENYELARAS  
**KORIDOR UTILITI**  
 DARUL RIDZUAN



**TAJUK PERMOHONAN**  
 BEKALAN ELEKTRIK KE CADANGAN PINDAAN DAN TAMBAHAN KEPADA PELAN YANG DILULUSKAN NO FAIL: MPKK (B) 51/2016(SKIM) YANG BERTARIKH 7/10/2016 PEMBANGUNAN SKIM PERUMAHAN YANG MENGANDUNGI: 4 UNIT RUMAH SEBEBAR DUA TINGKAT DI ATAS LOT 14339 - 14342, 20 UNIT RUMAH BERKEMBAR DUA TINGKAT DI ATAS LOT 14319 - 14338, DAN 60 UNIT RUMAH TERES DUA TINGKAT DI ATAS LOT 14319 - 14338, TAMAN HARMONI, MUKIM SAYONG, DAERAH KUALA KANGSAR, PERAK DARUL RIDZUAN, KEPADA A) 14 UNIT RUMAH BERKEMBAR SETINGKAT DI ATAS LOT 14319 - LOT 14332 B) 41 UNIT RUMAH TERES SATU SETINGKAT JENIS A DI ATAS LOT 14259 - LOT 14272, LOT 14274 - LOT 14275, LOT 14292 - LOT 14293, LOT 14295 - LOT 14296, LOT 14298 - LOT 14318 C) 1 UNIT RUMAH TERES SETINGKAT JENIS B DI ATAS LOT 14273, D) 1 UNIT RUMAH TERES SETINGKAT JENIS C DI ATAS LOT 14294, E) 1 UNIT RUMAH TERES SETINGKAT JENIS D DI ATAS LOT 14297, F) 1 UNIT PONDOK PENGAWAL SERTA PALANG PENGHADANG JALAN DI ATAS LOT 14343, TEMPAT JERLON, TAMAN HARMONI, MUKIM SAYONG, DAERAH KUALA KANGSAR, PERAK DARUL RIDZUAN UNTUK KEDAH HOLDINGS SDN BHD (PEMLIK TANAH) NANYANG EQUITY SDN BHD (PEMAJU)

- PETUNJUK**
- JALAN PBT
  - JALAN PERSENDIRIAN
  - CARRIAGE WAY
  - GRASS VERGE
  - TITIK MULA AKHIR

**PIHAK BERKUASA MELULUS**  
**MAJLIS PERBANDARAN KUALA KANGSAR**

**PENYEDIA UTILITI**  
**TENAGA NASIONAL**

**JARAK KESELURUHAN : 213 m**

KAEDAH	JARAK	PBM
GV	25 m	PBT
CW	16 m	PBT
CW	10 m	PBT
GV	18 m	PBT
CW	144 m	PBT

JENIS PELAN	PELAN IZIN LALU
PELUKIS PELAN	ADIB FARHAN
TARIKH DIKELUARKAN	2025-12-21
MUKA SURAT	1/1
NO FAIL RUJUKAN	PINDAAN
KUDR/TNBB/B/12/25/0992	<b>00</b>

**\*PENGUKURAN BERDASARKAN JARAK SATELIT**