


**KORIDOR  
UTILITI**  
DARUL RIDZUAN



**PROJEK PENYEDIAAN POINT OF PRESENCE (POP) FASA 2 HAB INFRASTUKTUR  
GENTIAN OPTIK BERHAMPIRAN DENGAN SEKOLAH, PREMIS KERAJAAN DAN  
KOMUNITI SEKITARNYA OLEH KEMENTERIAN KOMUNIKASI  
(ABC6091-SEKOLAH JENIS KEBANGSAAN (CINA) SUNGAI ROTAN)  
SERAHAN DOKUMEN LENGKAP BAGI PERMOHONAN KELULUSAN IZIN LALU**

**PELAN IZIN LALU**

**NO FAIL RUJUKAN  
KUDR/KACP/A/11/25/0898**

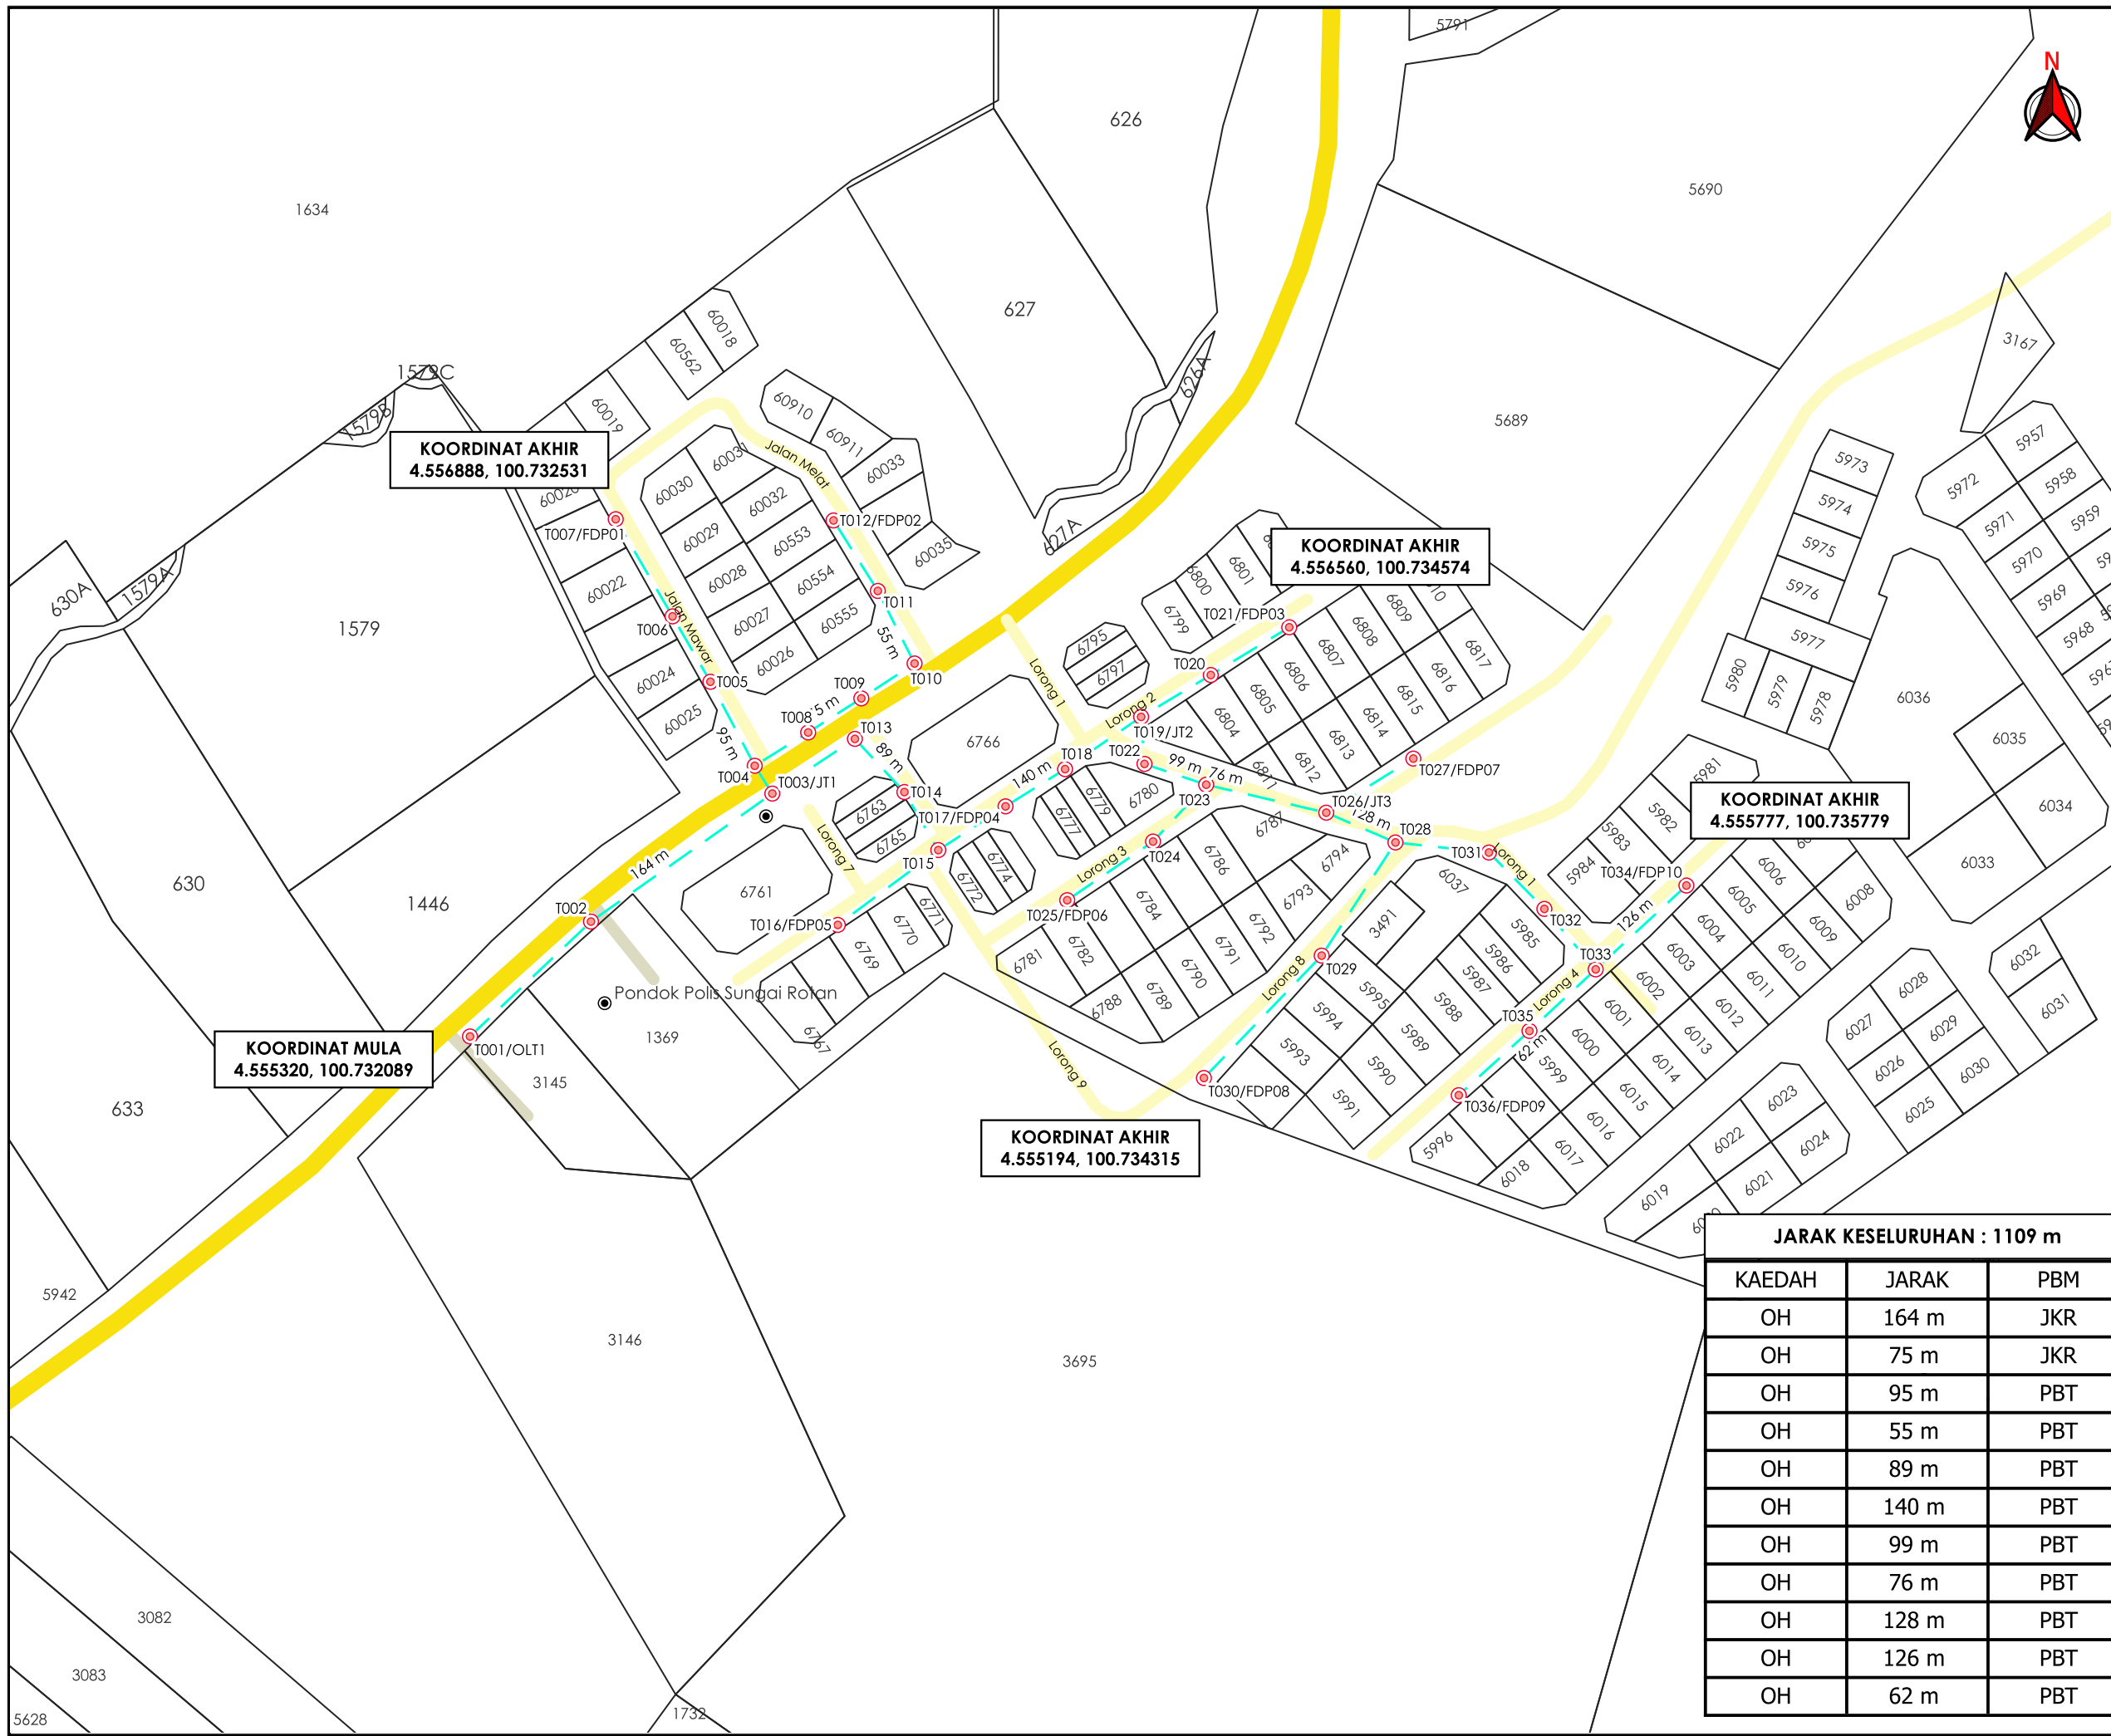

**TAJUK PERMOHONAN**  
 PROJEK PENYEDIAAN POINT OF PRESENCE (POP) FASA 2 HAB INFRASTRUKTUR GENTIAN OPTIK BERHAMPIRAN DENGAN SEKOLAH, PREMIS KERAJAAN DAN KOMUNITI SEKITARNYA OLEH KEMENTERIAN KOMUNIKASI (ABC6091-SEKOLAH JENIS KEBANGSAAN (CINA) SUNGAI ROTAN) SERAHAN DOKUMEN LENGKAP BAGI PERMOHONAN KELULUSAN IZIN LALU

- PETUNJUK**
- JALAN JKR
  - JALAN PBT
  - JALAN PERSENDIRIAN
  - OVERHEAD
  - TIANG CADANGAN

**PIHAK BERKUASA MELULUS**

- JKR LARUT MATANG & SELAMA**
- MAJLIS PERBANDARAN TAIPING**



JENIS PELAN	PELAN IZIN LALU
PELUKIS PELAN	ADIB FARHAN
TARIKH DIKELUARKAN	2025-11-17
MUKA SURAT	1/1
NO FAIL RUJUKAN	PINDAAN
KUDR/KACP/A/11/25/0898	<b>00</b>

**JARAK KESELURUHAN : 1109 m**

KAEDAH	JARAK	PBM
OH	164 m	JKR
OH	75 m	JKR
OH	95 m	PBT
OH	55 m	PBT
OH	89 m	PBT
OH	140 m	PBT
OH	99 m	PBT
OH	76 m	PBT
OH	128 m	PBT
OH	126 m	PBT
OH	62 m	PBT

**\*PENGUKURAN BERDASARKAN JARAK SATELIT**