


**KORIDOR
UTILITI**
DARUL RIDZUAN



**PROJEK PENYEDIAAN POINT OF PRESENCE (POP) FASA 2 HAB
INFRASTUKTUR GENTIAN OPTIK BERHAMPIRAN DENGAN SEKOLAH,
PREMIS KERAJAAN DAN KOMUNITI SEKITARNYA OLEH KEMENTERIAN
KOMUNIKASI (ABC6091-SEKOLAH JENIS KEBANGSAAN (CINA)
SUNGAI ROTAN) SERAHAN DOKUMEN LENGKAP BAGI PERMOHONAN
KELULUSAN IZIN LALU**

**PELAN IZIN LALU
(PINDAAN 01)**

**NO FAIL RUJUKAN
KUDR/KACP/A/11/25/0898**

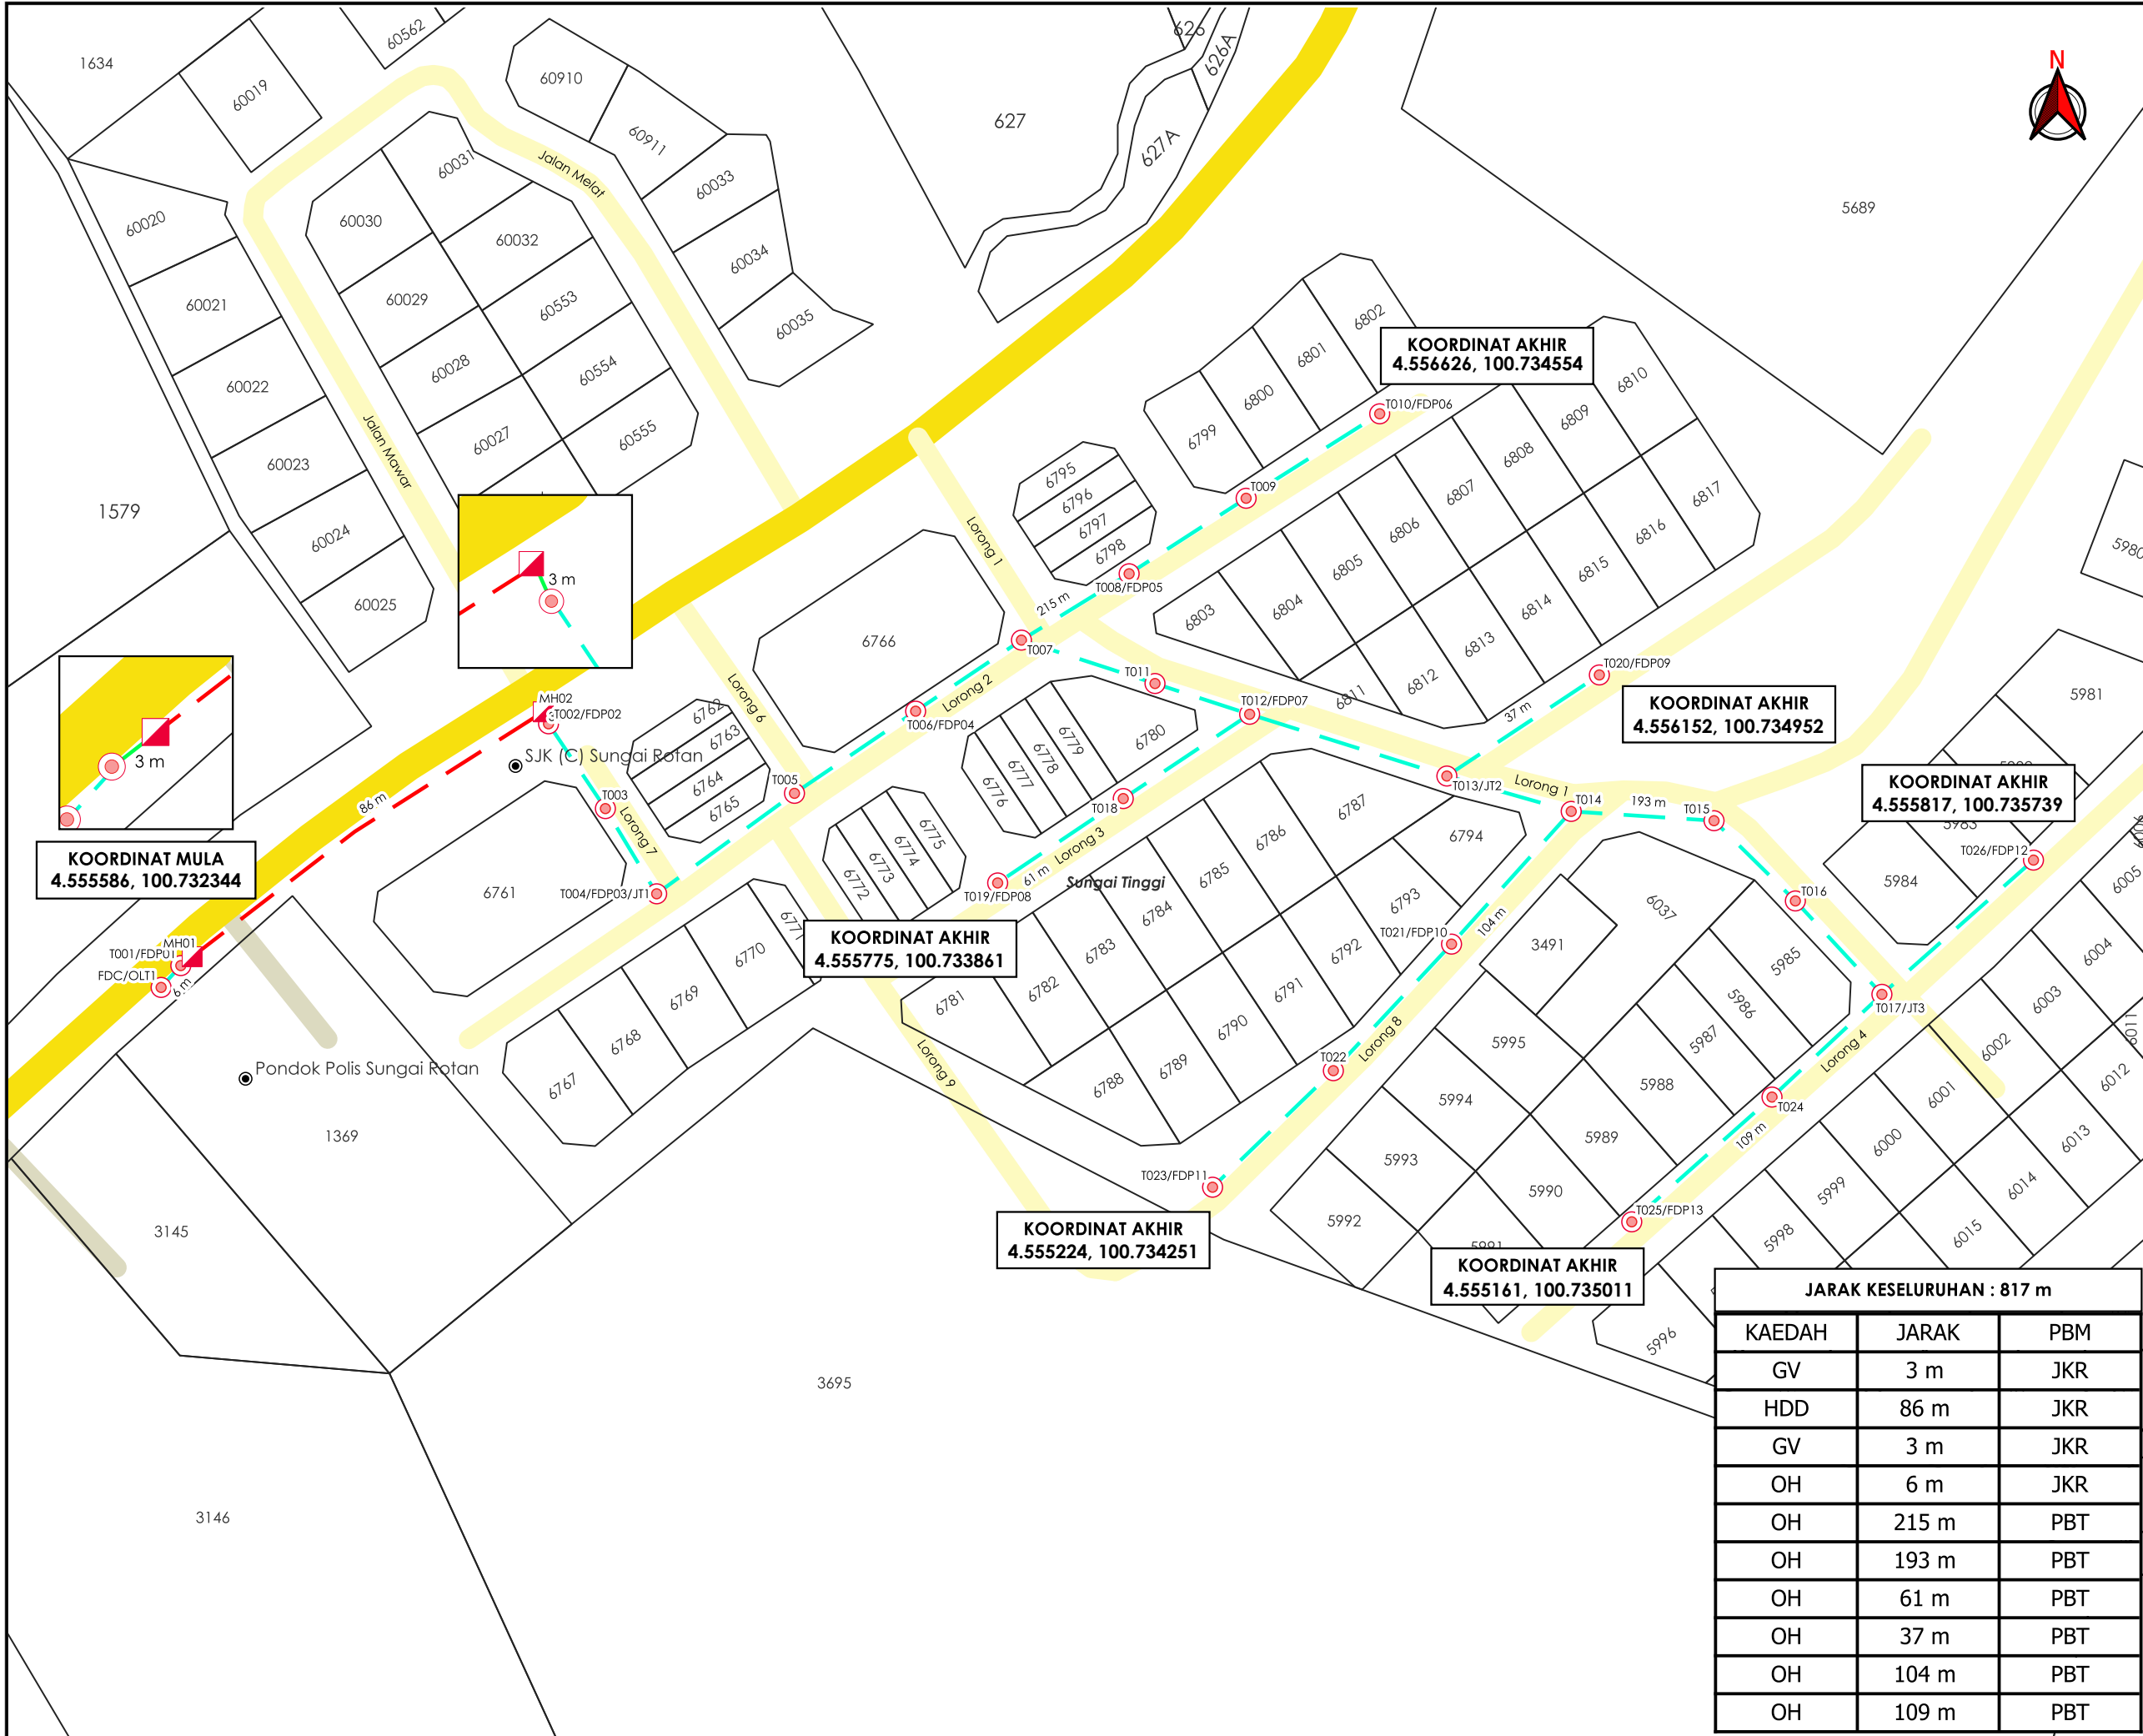

AGENS PENYELARAS
KORIDOR UTILITI
 DARUL RIDZUAN



TAJUK PERMOHONAN
 PROJEK PENYEDIAAN POINT OF PRESENCE (POP) FASA 2 HAB INFRASTRUKTUR GENTIAN OPTIK BERHAMPIRAN DENGAN SEKOLAH, PREMIS KERAJAAN DAN KOMUNITI SEKITARNYA OLEH KEMENTERIAN KOMUNIKASI (ABC6091-SEKOLAH JENIS KEBANGSAAN (CINA) SUNGAI ROTAN) SERAHAN DOKUMEN LENGKAP BAGI PERMOHONAN KELULUSAN IZIN LALU

- PETUNJUK**
- █ JALAN JKR
 - █ JALAN PBT
 - █ JALAN PERSENDIRIAN
 - █ GRASS VERGE
 - █ HORIZONTAL DIRECTIONAL DRILLING
 - █ OVERHEAD
 - ◻ MANHOLE CADANGAN
 - TIANG CADANGAN

PIHAK BERKUASA MELULUS

- JKR LARUT MATANG & SELAMA**
- MAJLIS PERBANDARAN TAIPING**



JENIS PELAN	PELAN IZIN LALU
PELUKIS PELAN	ADIB FARHAN
TARIKH DIKELUARKAN	2026-01-13
MUKA SURAT	1/1
NO FAIL RUJUKAN	PINDAAN
KUDR/KACP/A/11/25/0898	01

JARAK KESELURUHAN : 817 m

KAEDAH	JARAK	PBM
GV	3 m	JKR
HDD	86 m	JKR
GV	3 m	JKR
OH	6 m	JKR
OH	215 m	PBT
OH	193 m	PBT
OH	61 m	PBT
OH	37 m	PBT
OH	104 m	PBT
OH	109 m	PBT

***PENGUKURAN BERDASARKAN JARAK SATELIT**