

**KORIDOR
UTILITI**
DARUL RIDZUAN




**TENAGA
NASIONAL**

**PERMOHONAN UNTUK KERJA-KERJA PENGALIHAN KABEL VOLTAN
TINGGI (HV) DI LOT 20208 MUKIM BANDAR TAIPING , DAERAH LARUT
MATANG DAN SELAMA**

**PELAN IZIN LALU
(PINDAAN 01)**

**NO FAIL RUJUKAN
KUDR/TNBB/A/10/25/0862**

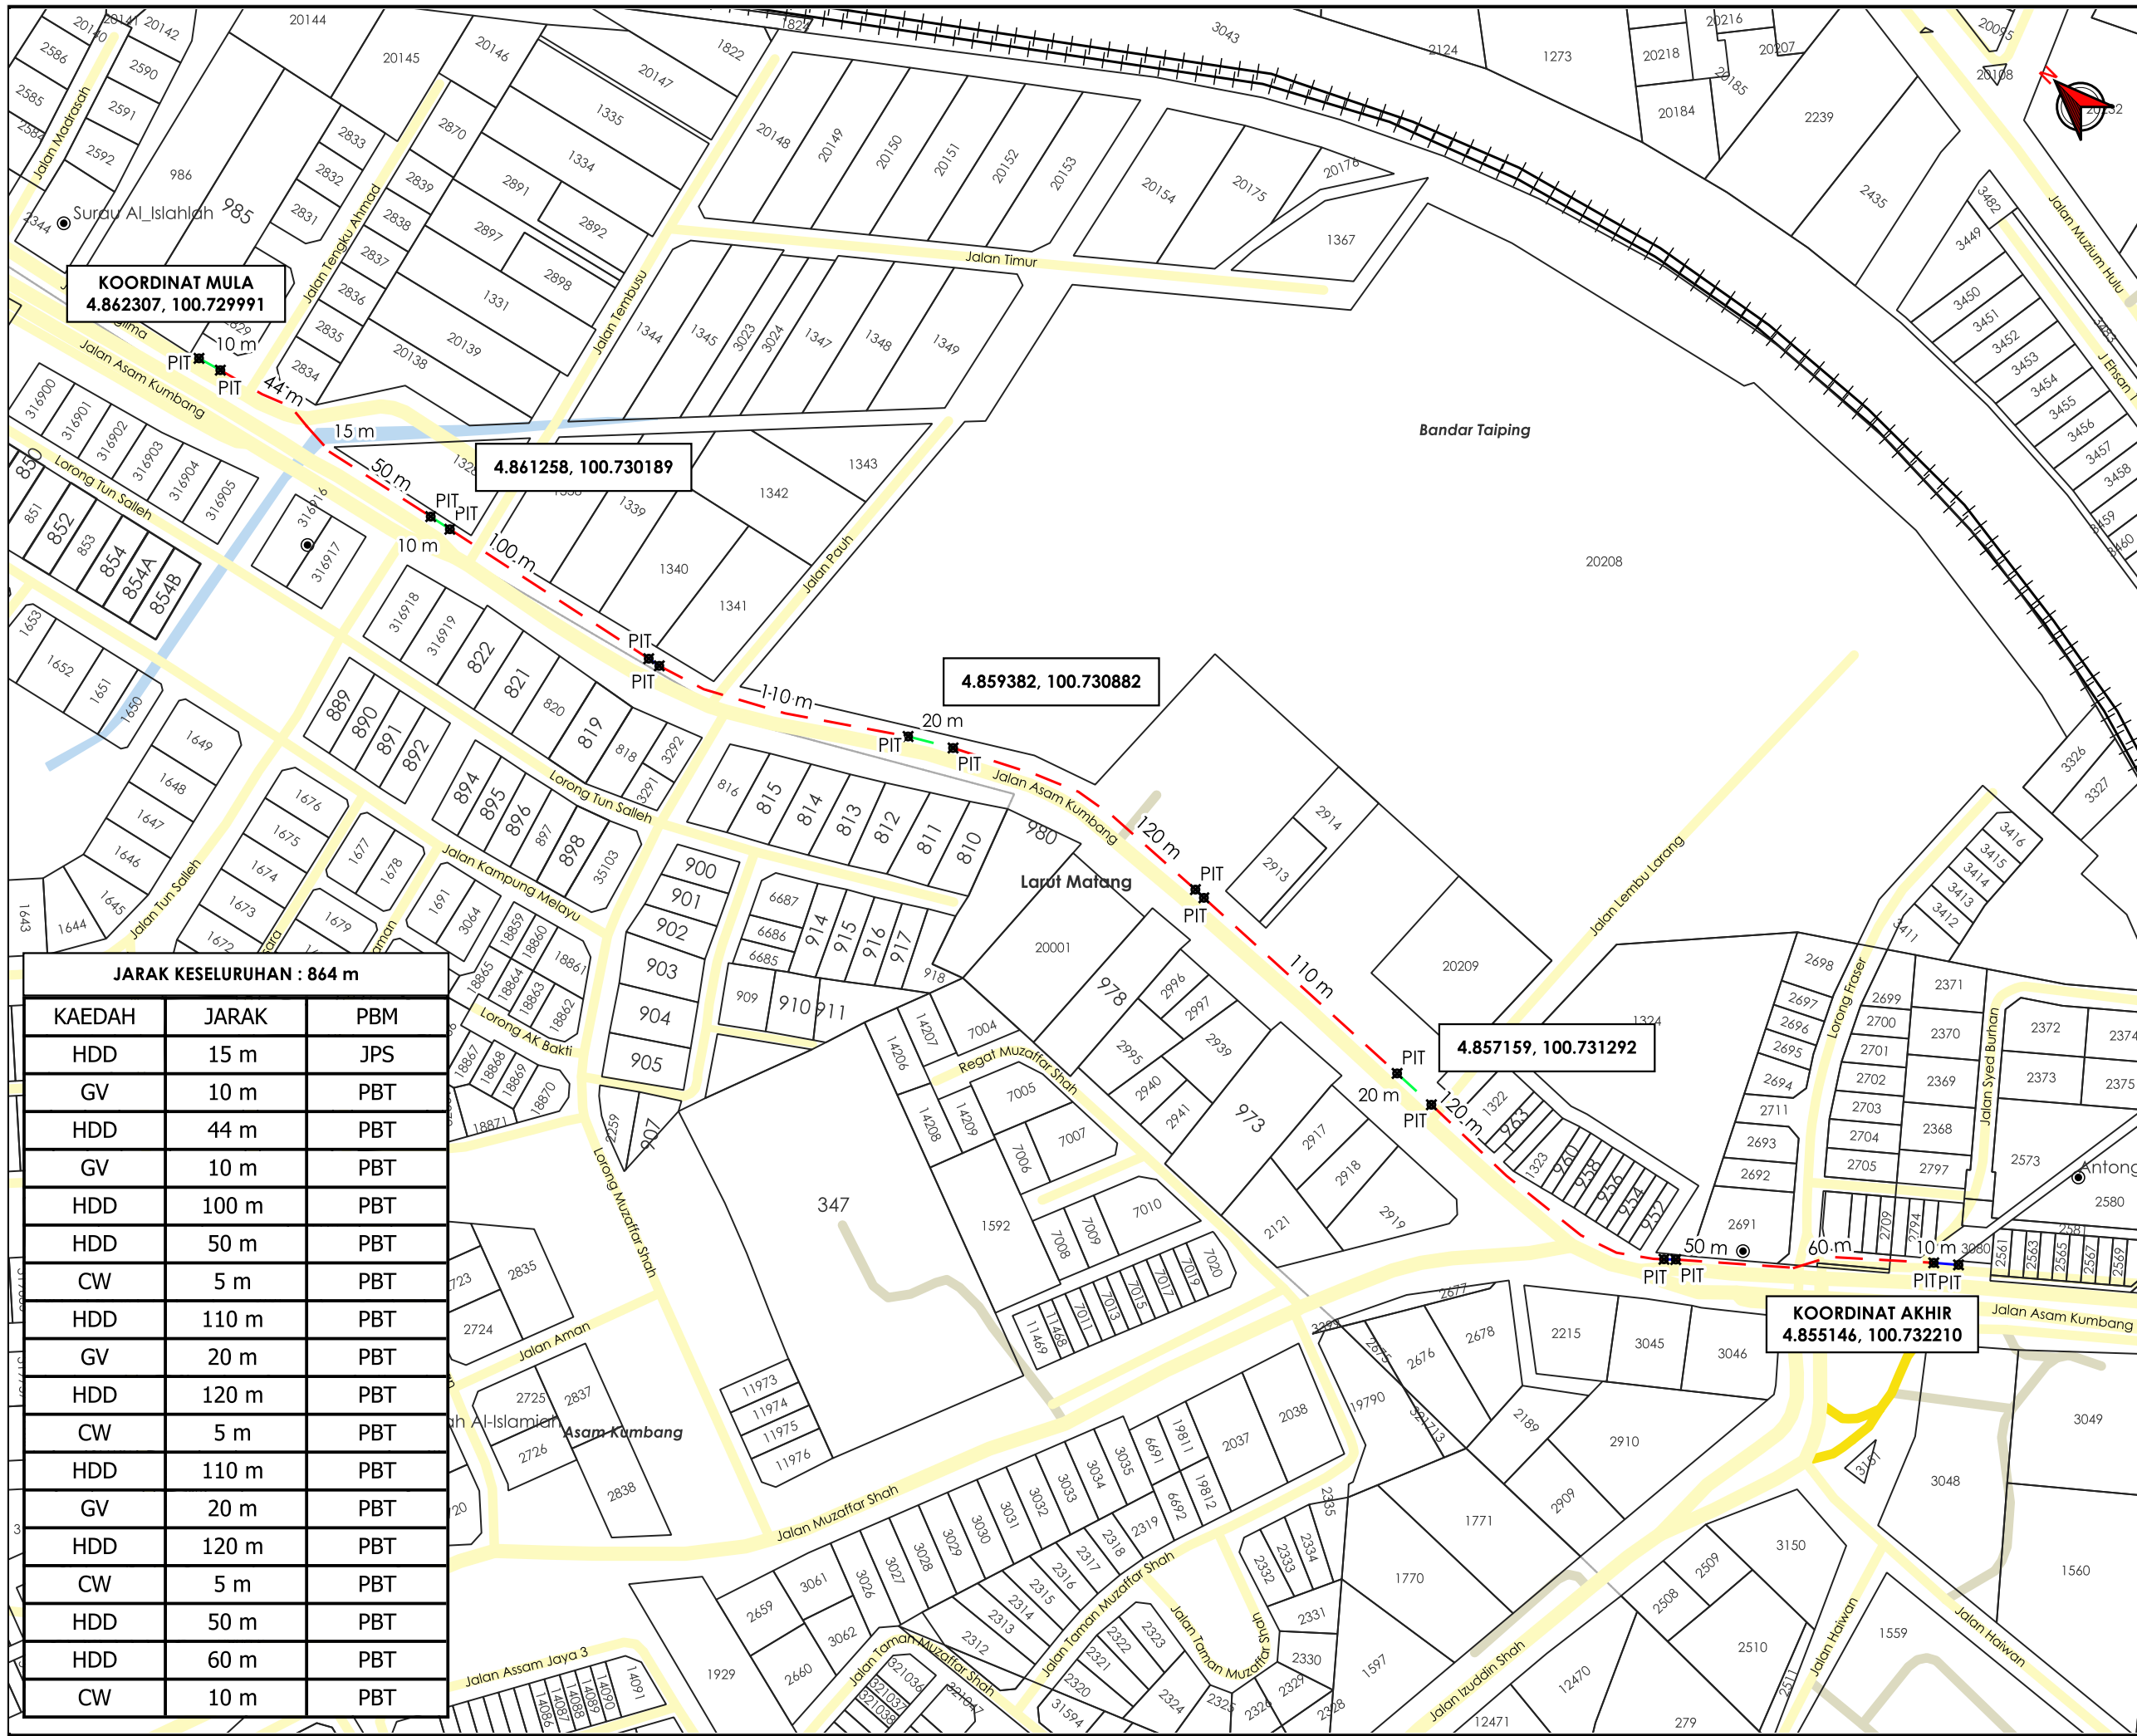

KOORDINAT MULA
4.862307, 100.729991

4.861258, 100.730189

4.859382, 100.730882

4.857159, 100.731292

KOORDINAT AKHIR
4.855146, 100.732210

JARAK KESELURUHAN : 864 m

KAEDAH	JARAK	PBM
HDD	15 m	JPS
GV	10 m	PBT
HDD	44 m	PBT
GV	10 m	PBT
HDD	100 m	PBT
HDD	50 m	PBT
CW	5 m	PBT
HDD	110 m	PBT
GV	20 m	PBT
HDD	120 m	PBT
CW	5 m	PBT
HDD	110 m	PBT
GV	20 m	PBT
HDD	120 m	PBT
CW	5 m	PBT
HDD	50 m	PBT
HDD	60 m	PBT
CW	10 m	PBT

AGENS PENYELARAS
KORIDOR UTILITI
DARUL RIDZUAN



TAJUK PERMOHONAN
PERMOHONAN UNTUK KERJA-KERJA
PENGALIHAN KABEL VOLTAN TINGGI (HV) DI LOT
20208 MUKIM BANDAR TAIPING, DAERAH LARUT
MATANG DAN SELAMA

- PETUNJUK**
- JALAN JKR
 - JALAN PBT
 - JALAN PERSENDIRIAN
 - CARRIAGE WAY
 - GRASS VERGE
 - - - HORIZONTAL DIRECTIONAL DRILLING
 - ⊗ TITIK MULA AKHIR

PIHAK BERKUASA MELULUS

- MAJLIS PERBANDARAN TAIPING**
- JABATAN PENGAIRAN DAN SALIRAN LARUT MATANG**

PENYEDIA UTILITI



JENIS PELAN	PELAN IZIN LALU
PELUKIS PELAN	ADIB FARHAN
TARIKH DIKELUARKAN	2025-10-27
MUKA SURAT	1/1
NO FAIL RUJUKAN	PINDAAN
KUDR/TNBB/A/10/25/0862	01

***PENGUKURAN BERDASARKAN JARAK SATELIT**