

**KORIDOR  
UTILITI**  
DARUL RIDZUAN



**TENAGA  
NASIONAL**

**PER: KERJA-KERJA RJO : PENGALIHAN TIANG DAN TALIAN DI  
TAMAN MATANG MURNI, JALAN SUNGAI MATI, MATANG,  
PERAK DARUL RIDZUAN. -SERAHAN DOKUMEN LENGKAP  
BAGI PERMOHONAN KELULUSAN IZIN LALU**

**PELAN IZIN LALU  
(PINDAAN 01)**

**NO FAIL RUJUKAN  
KUDR/TNBB/B/04/25/0356**



**TAJUK PERMOHONAN**  
PER: KERJA-KERJA RJO : PENGAIHAN TIANG DAN TALIAN DI TAMAN MATANG MURNI, JALAN SUNGAI MATI, MATANG, PERAK DARUL RIDZUAN. - SERAHAN DOKUMEN LENGKAP BAGI PERMOHONAN KELULUSAN IZIN LALU

**PETUNJUK**

- JALAN JKR
- JALAN PBT
- JALAN PERSENDIRIAN
- JALAN PEJABAT DAERAH
- HORIZONTAL DIRECTIONAL DRILLING
- JALAN TIDAK TERLIBAT
- TITIK MULA/AKHIR


**PIHAK BERKUASA MELULUS**

	JABATAN KERJA RAYA LARUT MATANG & SELAMA
	PEJABAT DAERAH & TANAH LARUT MATANG & SELAMA

**PENYEDIA UTILITI**



JENIS PELAN	PELAN IZIN LALU
PELUKIS PELAN	SYAHMIZA SUHAILA
TARIKH DIKELUARKAN	2025-05-15
MUKA SURAT	1/1
NO FAIL RUJUKAN	PINDAAN
KUDR/TNBB/B/04/25/0356	<b>01</b>

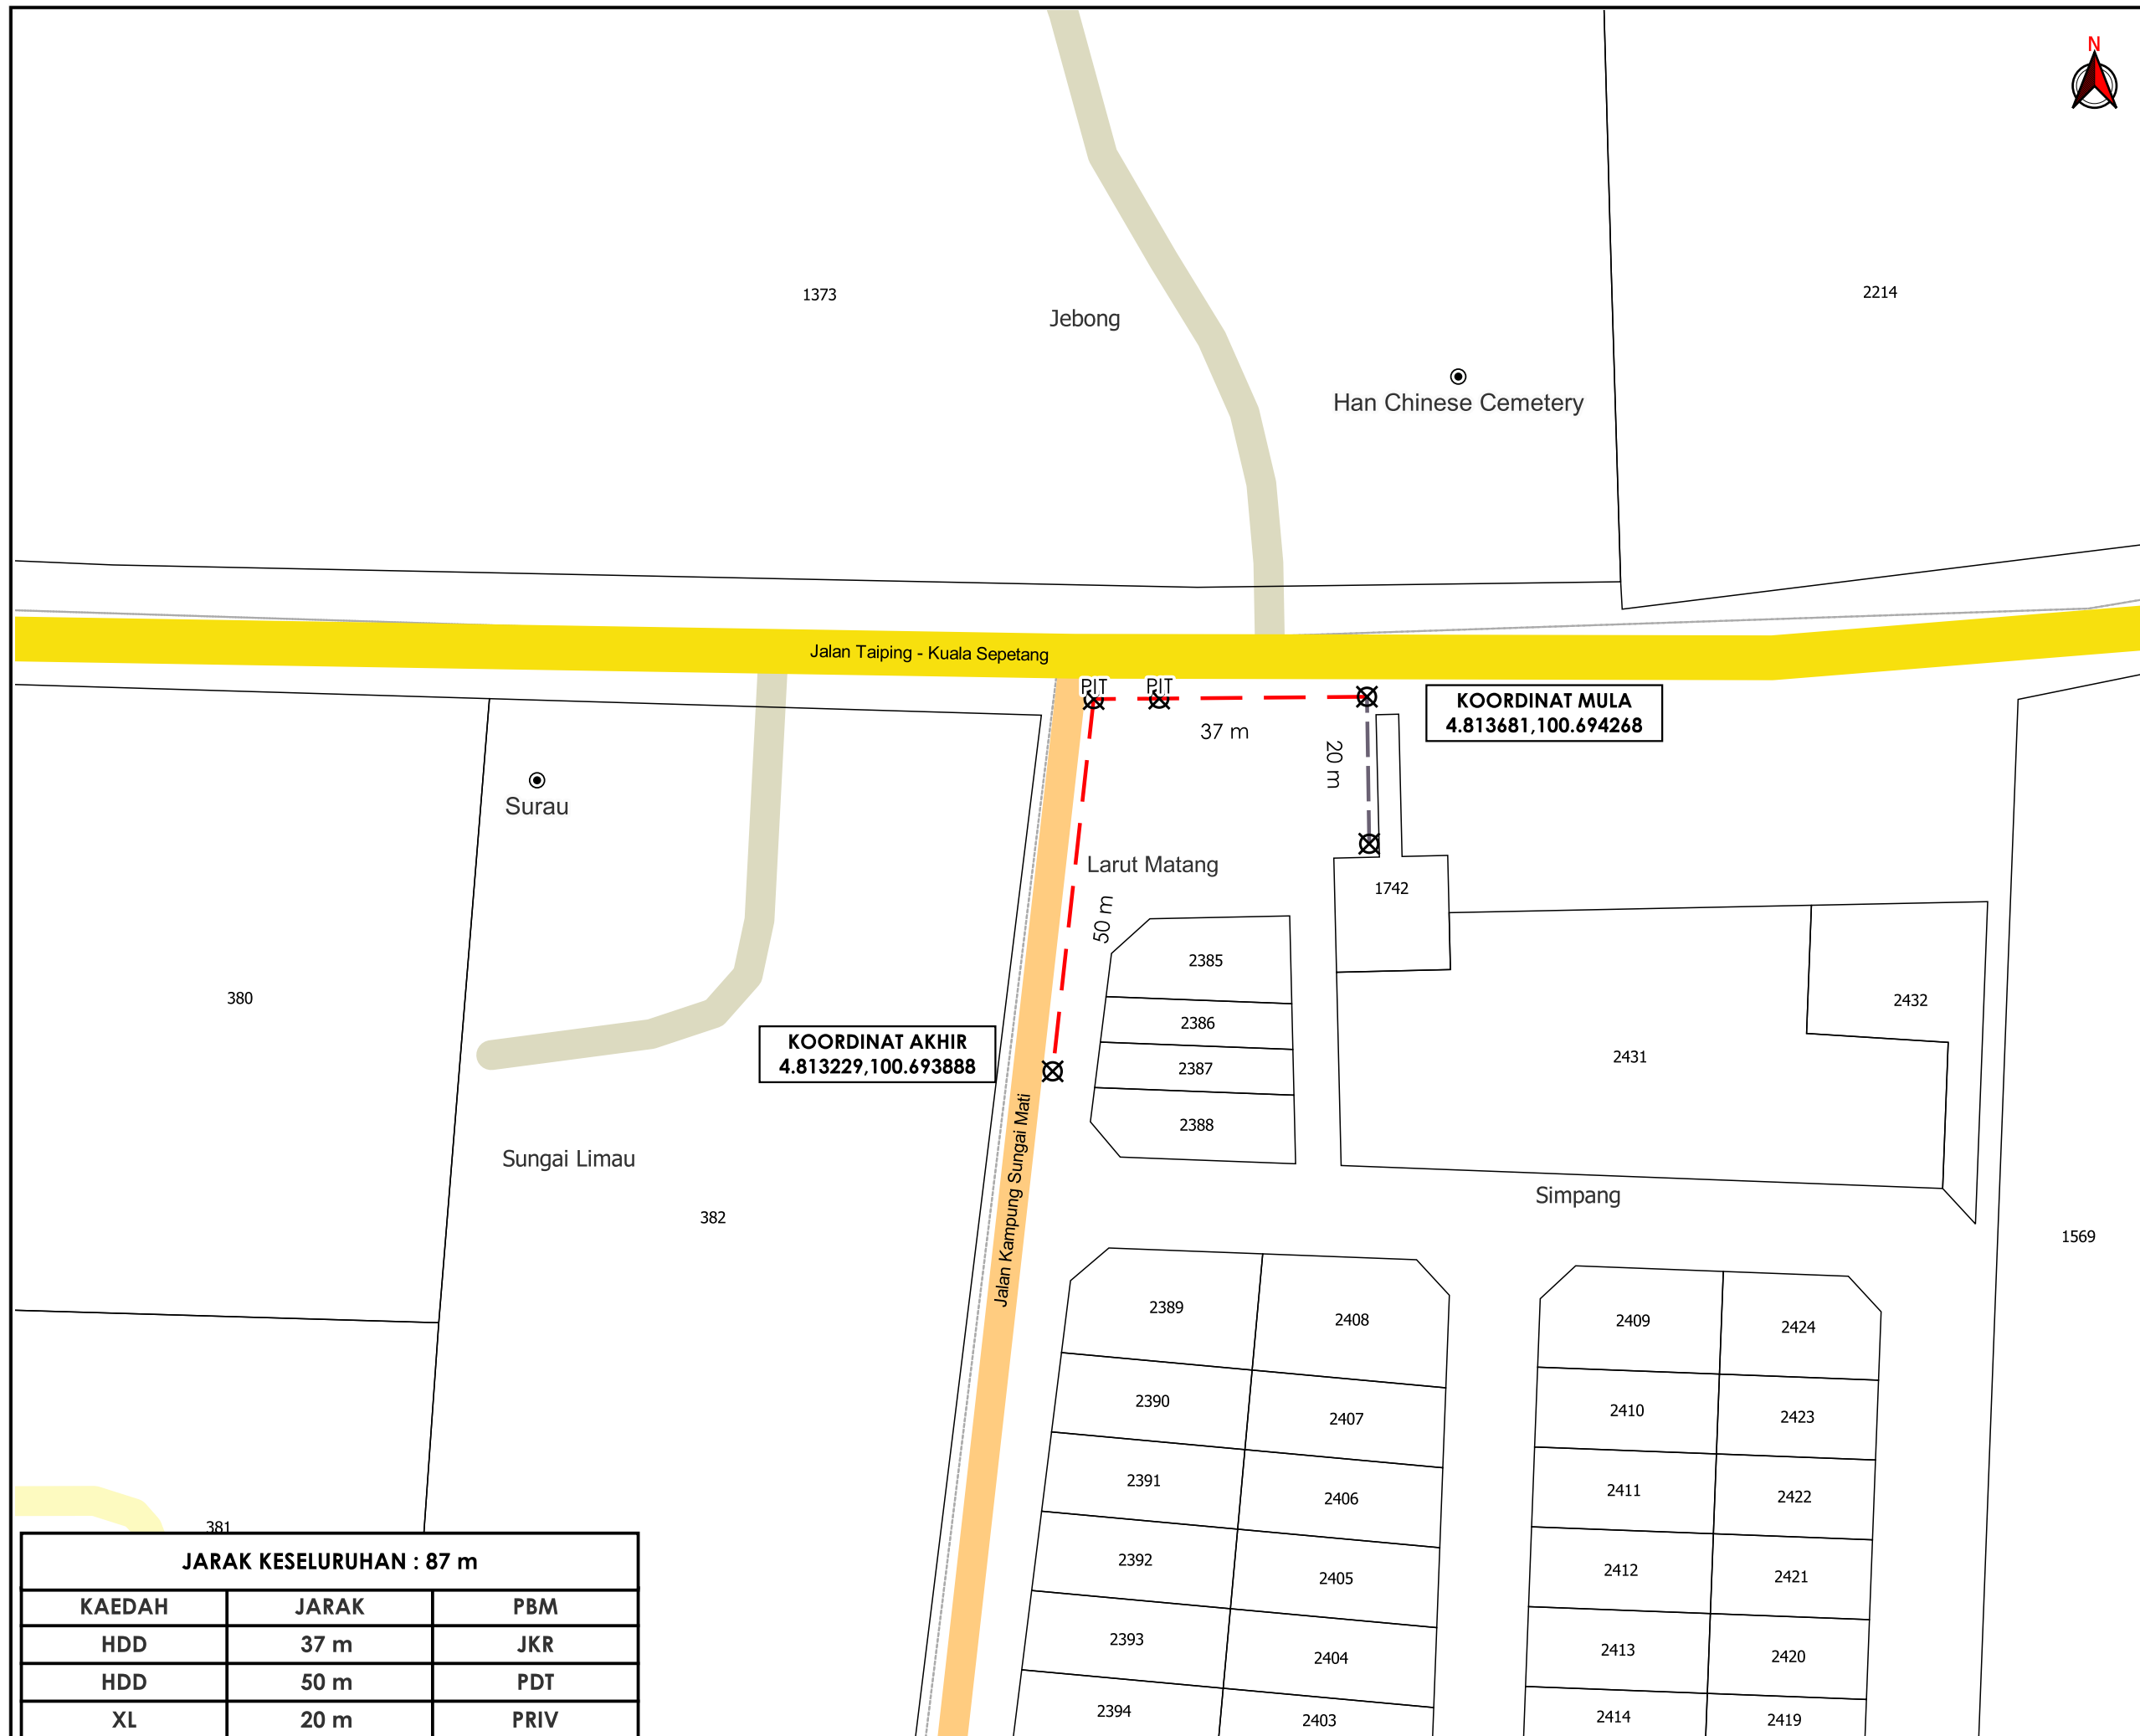

**KOORDINAT AKHIR**  
4.813229,100.693888

**KOORDINAT MULA**  
4.813681,100.694268

JARAK KESELURUHAN : 87 m		
KAEDAH	JARAK	PBM
HDD	37 m	JKR
HDD	50 m	PDT
XL	20 m	PRIV