

**KORIDOR
UTILITI**
DARUL RIDZUAN




**TENAGA
NASIONAL**

PERMOHONAN PELAN BANGUNAN CADANGAN MEMBINA 1 BLOK SERVIS APARTMENT 27 TINGKAT YANG MENGANDUNGI 1. 200 UNIT SERVIS APARTMENT JENIS A 2. 186 UNIT SERVIS APARTMENT JENIS B 3. 4 UNIT SERVIS DUPLEX LOFT JENIS A 4. 4 UNIT SERVIS DUPLEX LOFT JENIS B DENGAN KEMUDAHAN REKREASI (KOLAM RENANG, GIM, ROOF GARDEN, DEWAN KOMUNITI), PEJABAT PENGURUSAN, PONDOK PENGAWAL, KEBUK SAMPAH & KEMUDAHAN-KEMUDHAN LAIN, 1 BLOK BANGUNAN PERNIAGAAN 2 TINGKAT 1 BLOK TEMPAT LETAK KERETA 4 TINGKAT DI ATAS PLOT 1 DAN 1 UNIT PENCAWANG ELEKTRIK TNB DI ATAS PLOT 2 DI ATAS LOT 535822, LEBUH BERCHAM SELATAN, MEDAN BERCHAM SELATAN, BERCHAM, MUKIM HULU KINTA, DAERAH KINTA, PERAK DARUL RIDZUAN UNTUK TETUAN LUXE PREMIER GROUPS SDN. BHD. (DAHULUNYA DIKENALI SEBAGAI LIFESTYLE ENRICHED SDN. BHD.)

PELAN IZIN LALU


**NO FAIL RUJUKAN
KUDR/TNBB/B/04/25/0281**

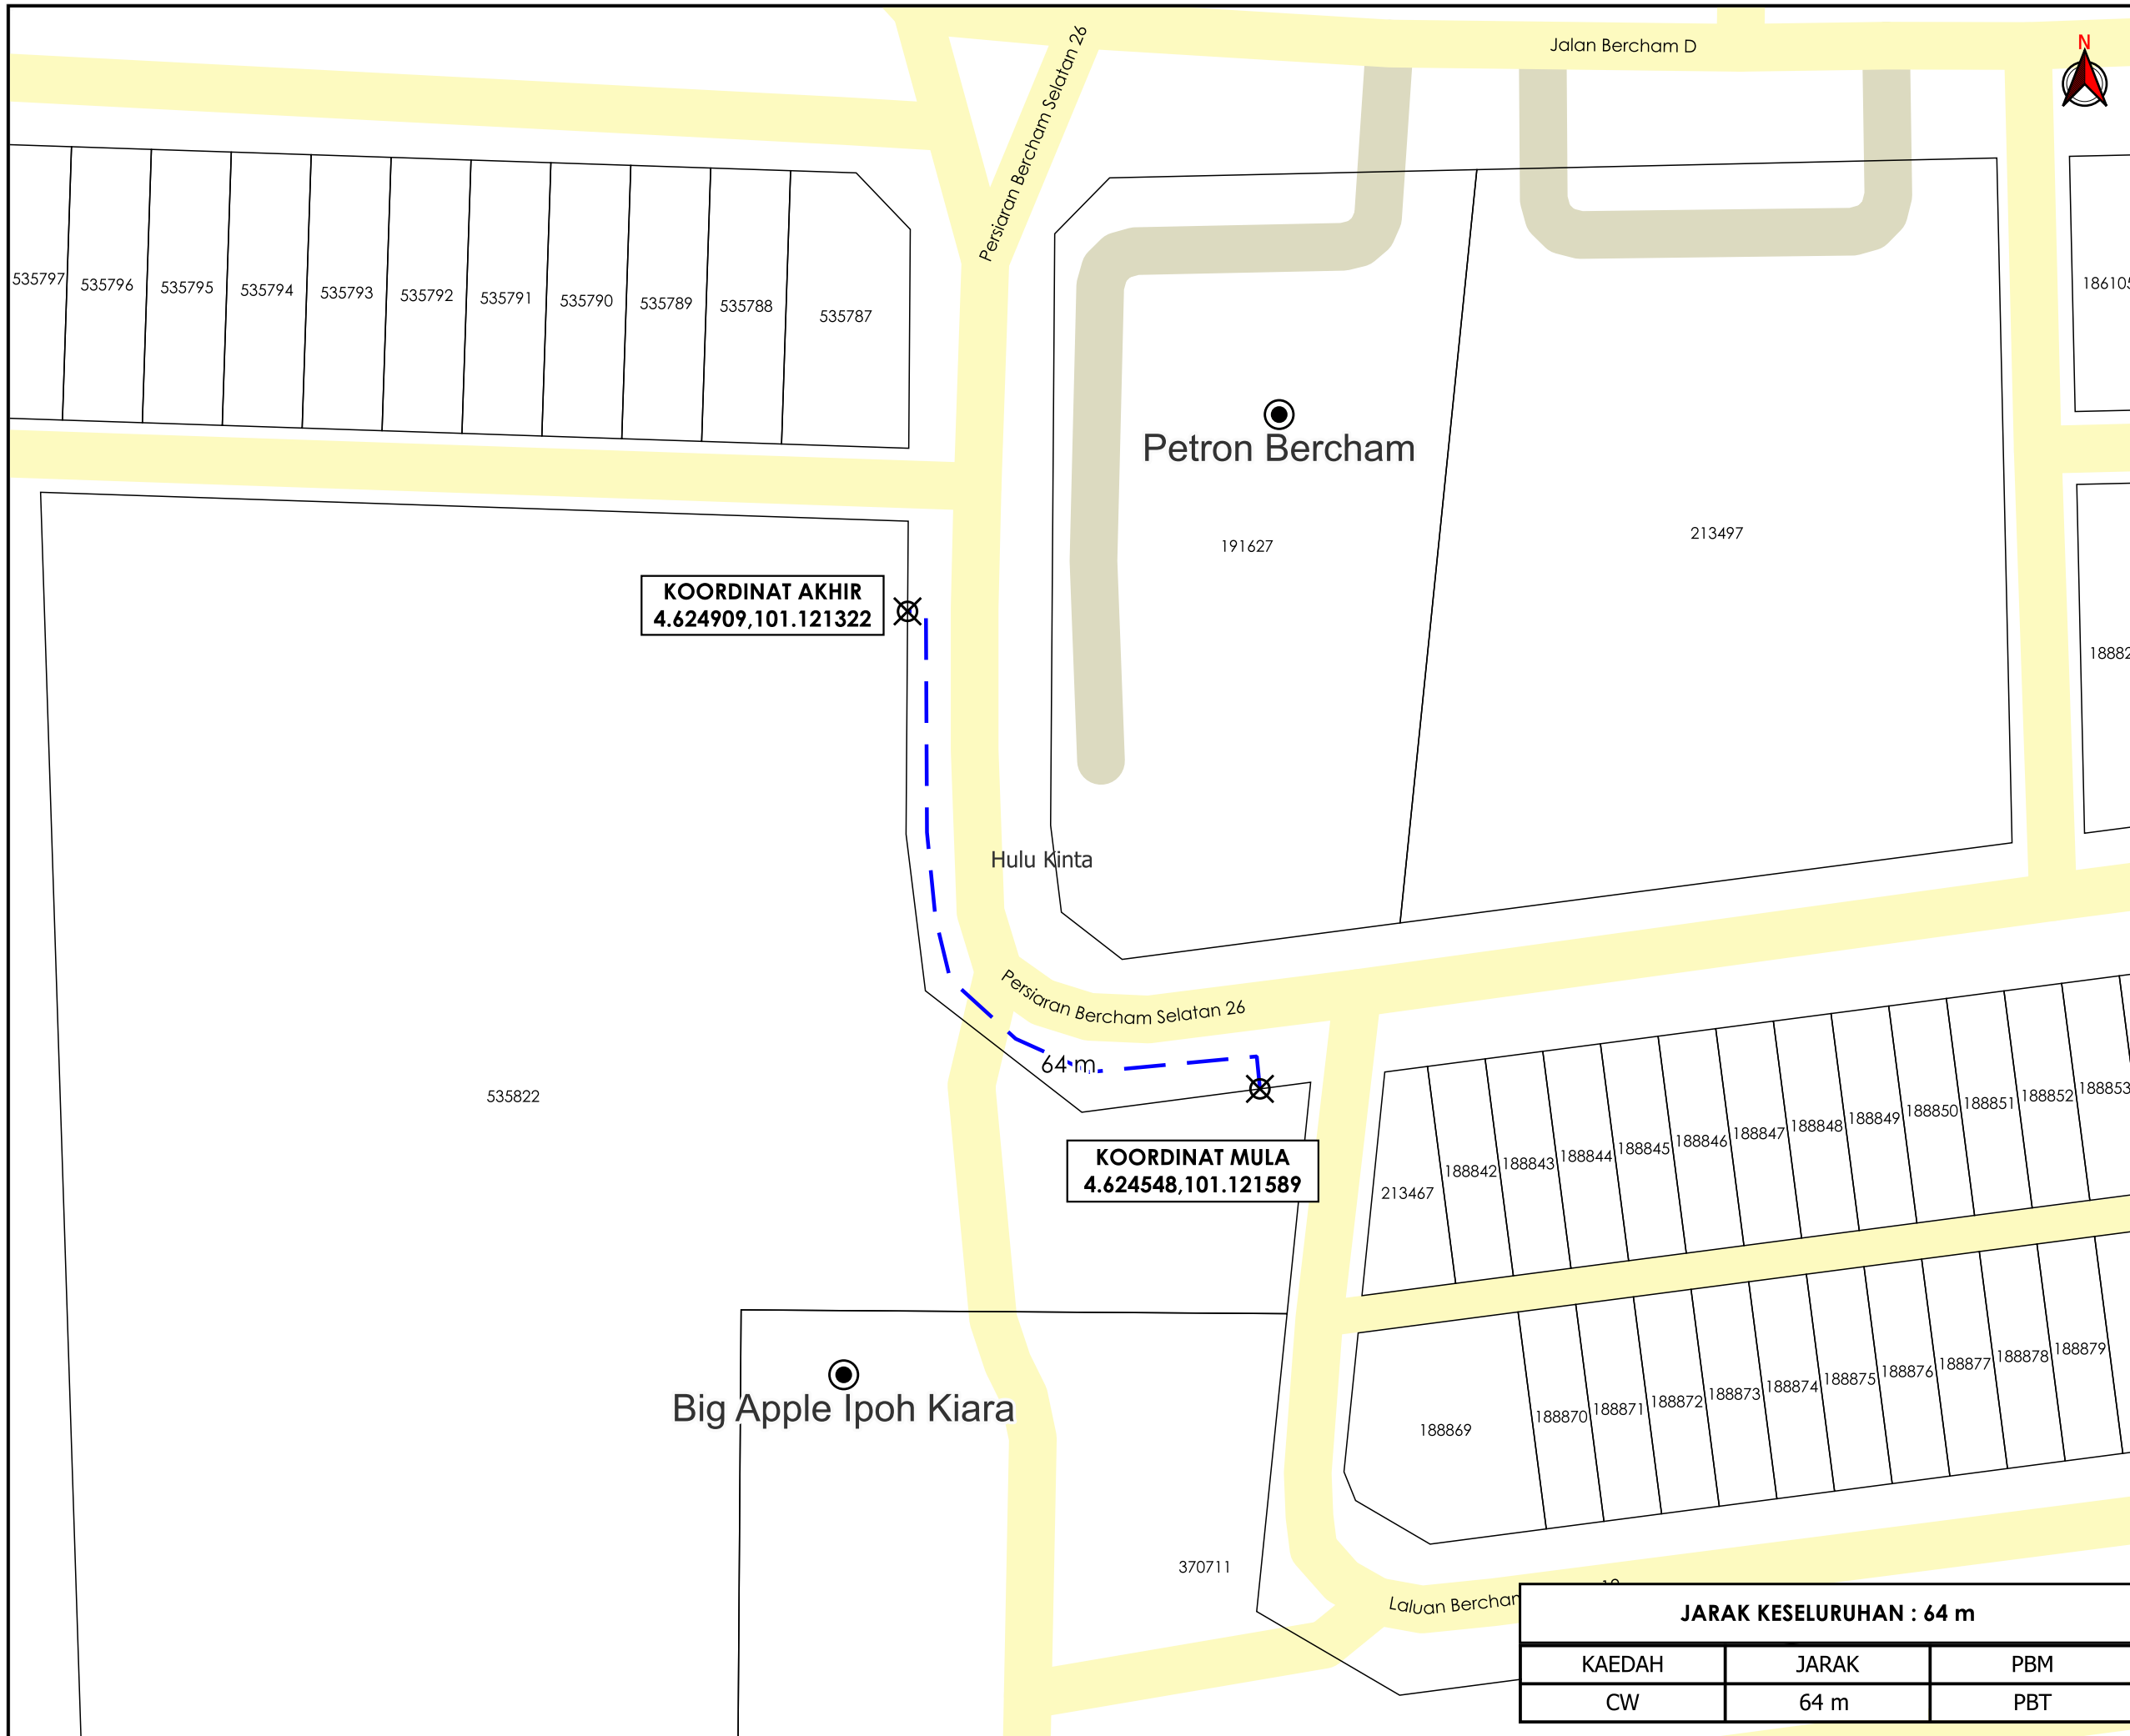

KOORDINAT AKHIR
4.624909,101.121322

KOORDINAT MULA
4.624548,101.121589

JARAK KESELURUHAN : 64 m		
KAEDAH	JARAK	PBM
CW	64 m	PBT

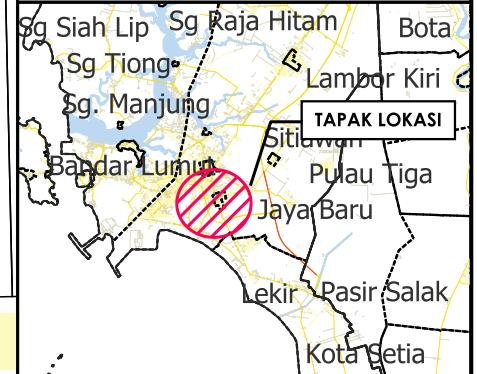

TAJUK PERMOHONAN
PERMOHONAN PELAN BANGUNAN CADANGAN MEMBINA 1 BLOK SERVIS APARTMENT 27 TINGKAT YANG MENGANDUNGI 1. 200 UNIT SERVIS APARTMENT JENIS A 2. 186 UNIT SERVIS APARTMENT JENIS B 3. 4 UNIT SERVIS DUPLEX LOFT JENIS A 4. 4 UNIT SERVIS DUPLEX LOFT JENIS B DENGAN KEMUDAHAN REKREASI (KOLAM RENANG, GIM, ROOF GARDEN, DEWAN KOMUNITI), PEJABAT PENGURUSAN, PONDOK PENGAWAL, KEBUK SAMPAH & KEMUDAHAN-KEMUDAHAN LAIN, 1 BLOK BANGUNAN PERNIAGAAN 2 TINGKAT 1 BLOK TEMPAT LETAK KERETA 4 TINGKAT DI ATAS PLOT 1 DAN 1 UNIT PENCAWANG ELEKTRIK TNB DI ATAS PLOT 2 DI ATAS LOT 535822, LEBUH BERCHAM SELATAN, MEDAN BERCHAM SELATAN, BERCHAM, MUKIM HULU KINTA, DAERAH KINTA, PERAK DARUL RIDZUAN UNTUK TETUAN LUXE PREMIER GROUPS SDN. BHD. (DAHULUNYA DIKENALI SEBAGAI LIFESTYLE ENRICHED SDN. BHD.)

- PETUNJUK**
- JALAN PBT
 - JALAN PERSENDIRIAN
 - CARRIAGE WAY
 - X TITIK MULA/AKHIR

PIHAK BERKUASA MELULUS
 MAJLIS BANDARAYA IPOH

PENYEDIA UTILITI
 TENAGA NASIONAL

JENIS PELAN	PELAN IZIN LALU
PELUKIS PELAN	NOR ALIA
TARIKH DIKELUARKAN	2025-04-09
MUKA SURAT	1/1
NO FAIL RUJUKAN	PINDAAN
KUDR/TNBB/B/04/25/0281	00

*PENGUKURAN BERDASARKAN JARAK SATELIT