

**KORIDOR
UTILITI**
DARUL RIDZUAN





IndahWater

**SKIM PEMBANGUNAN PERUMAHAN GATED & GUARDED
COMMUNITY YANG MENGANDUNGI 168 UNIT RUMAH
BANDAR 2 TINGKAT DI ATAS PT 274386 (HSD 242316) LOT
BARU 549100, BANDAR SUNWAY CITY IPOH, MUKIM HULU
KINTA, DAERAH KINTA, PERAK DARUL RIDZUAN UNTUK
TETUAN SUNWAY CITY (IPOH) SDN BHD**

PELAN IZIN LALU

PINDAAN 2

**NO FAIL RUJUKAN
KUDR/IWK/B/06/25/0615**

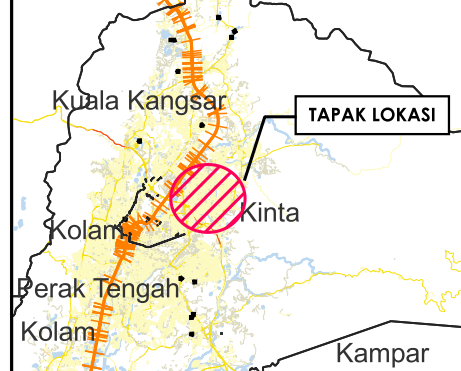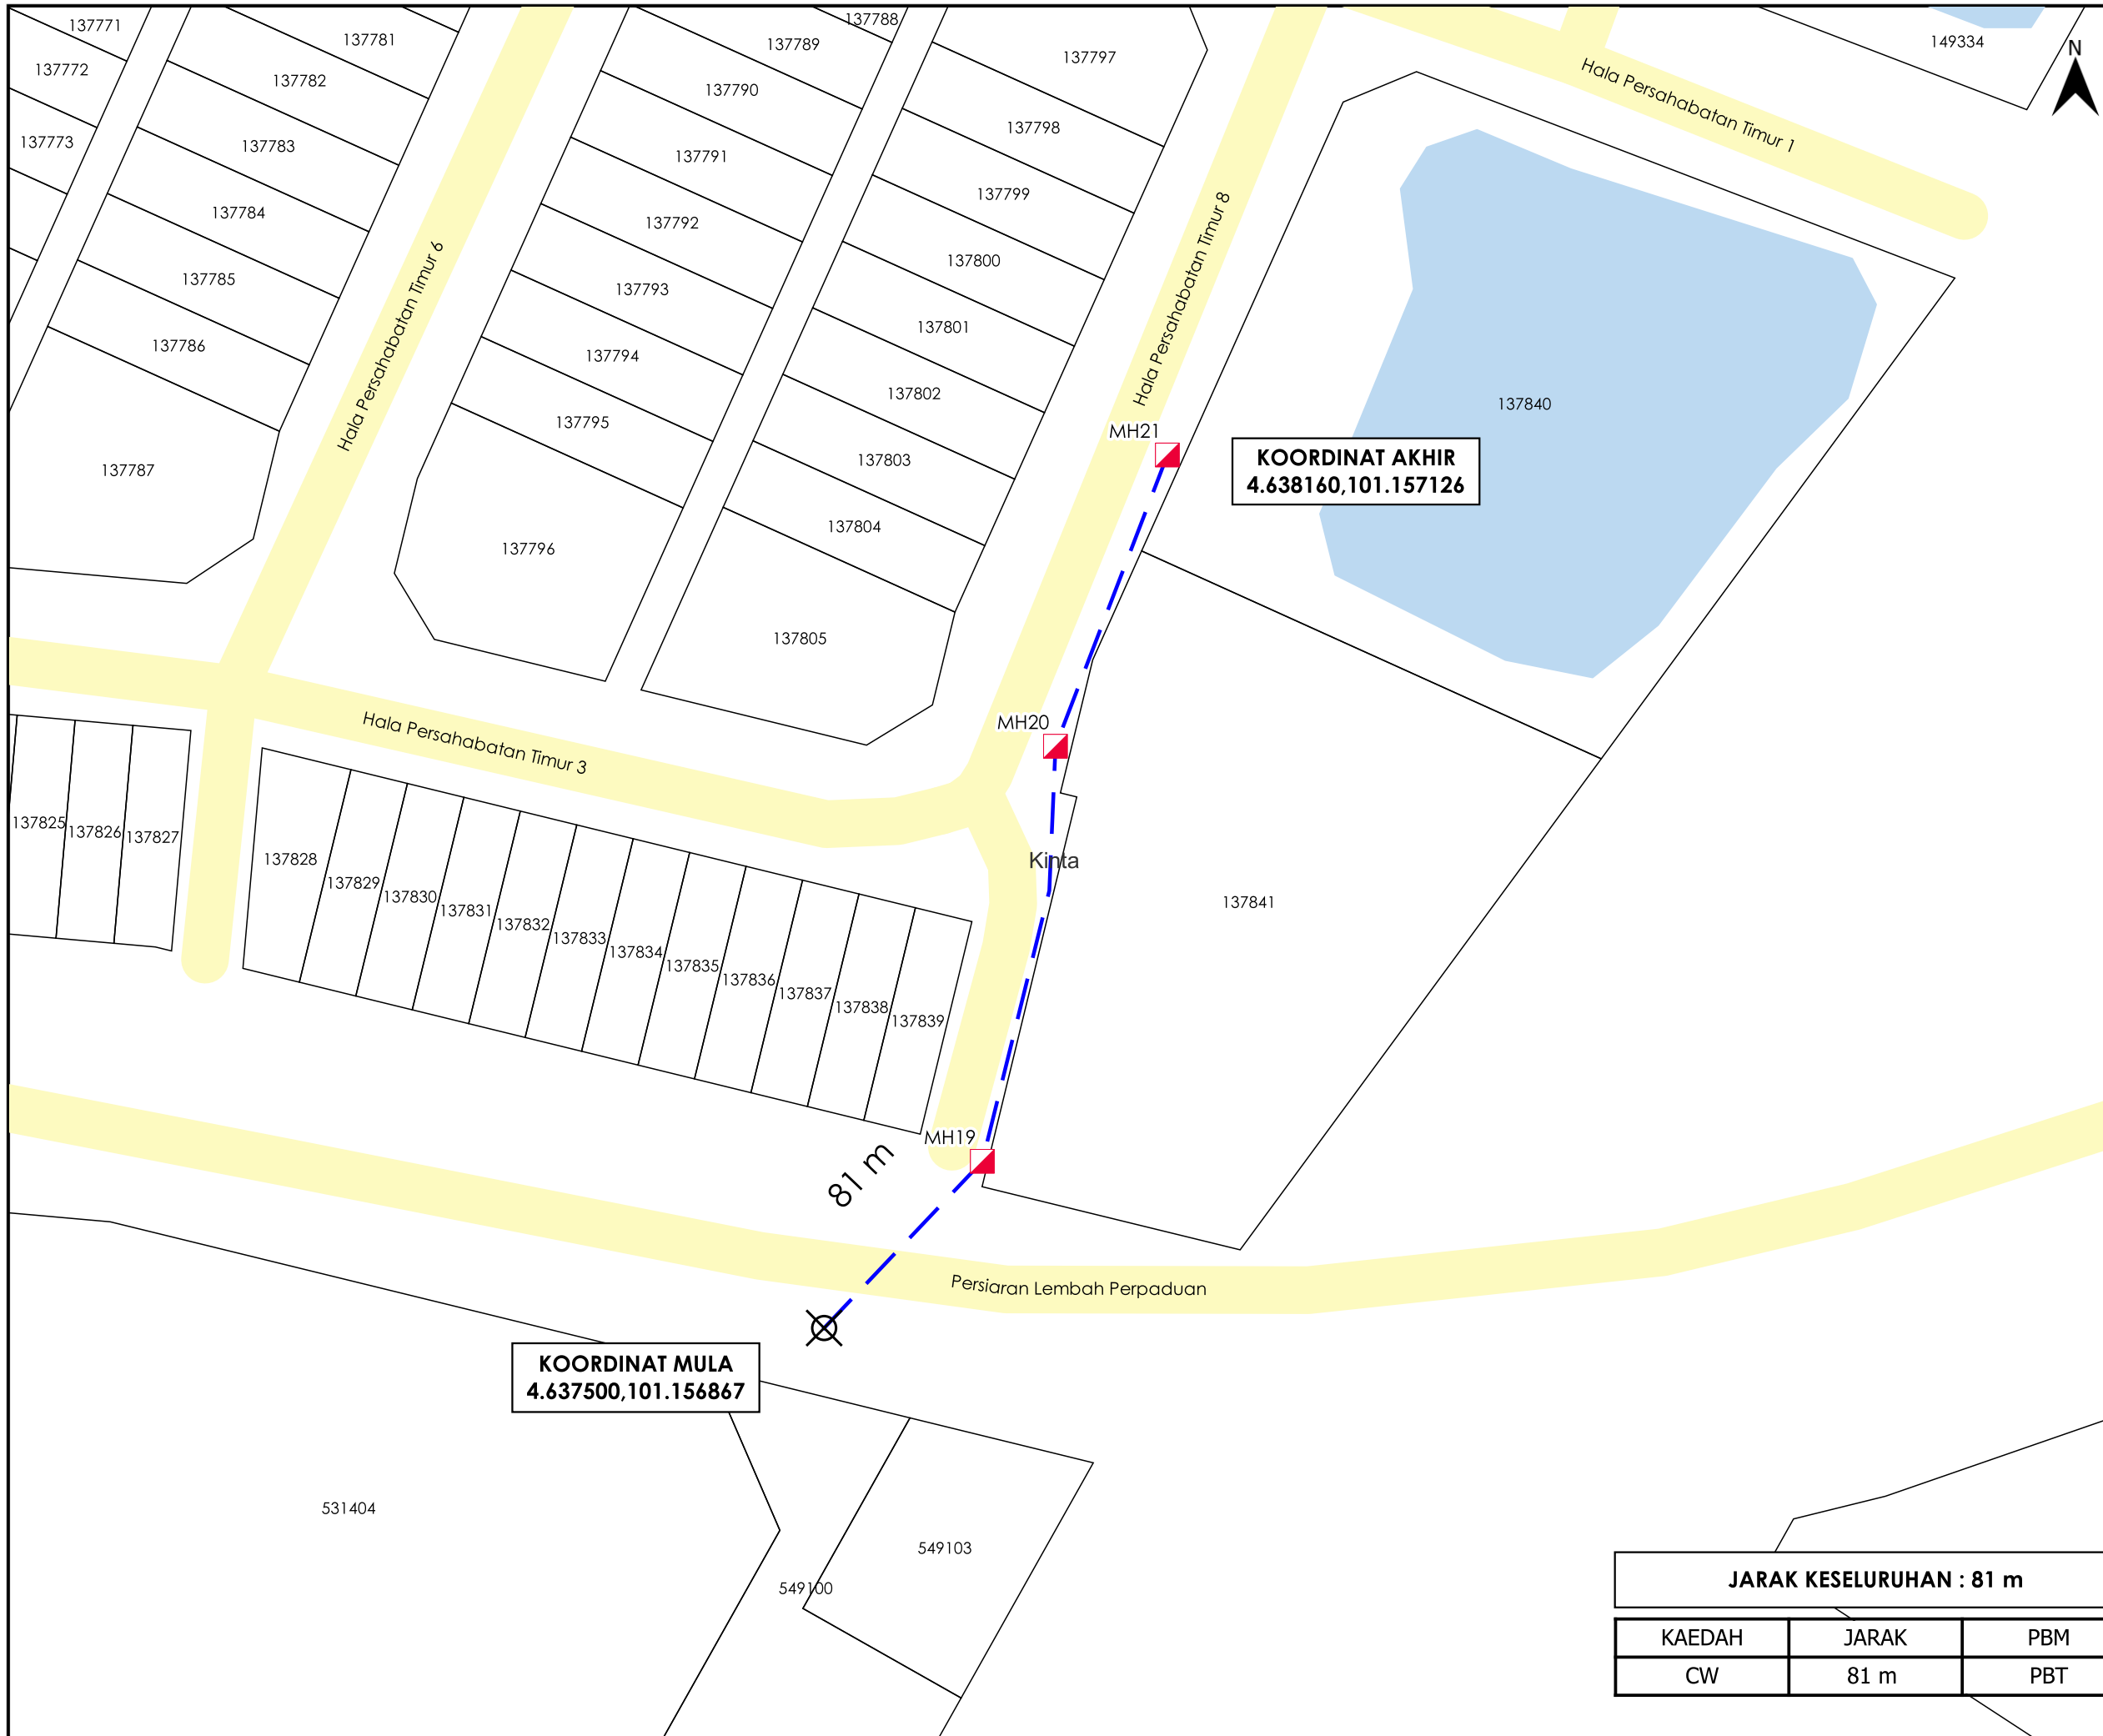

TAJUK PERMOHONAN
 SKIM PEMBANGUNAN PERUMAHAN GATED & GUARDED COMMUNITY YANG MENGANDUNGI 168 UNIT RUMAH BANDAR 2 TINGKAT DI ATAS PT 274386 (HSD 242316) LOT BARU 549100, BANDAR SUNWAY CITY IPOH, MUKIM HULU KINTA, DAERAH KINTA, PERAK DARUL RIDZUAN UNTUK TETUAN SUNWAY CITY (IPOH) SDN BHD

PETUNJUK

	JALAN PBT
	CARRIAGE WAY
	MANHOLE CADANGAN
	TITIK MULA AKHIR

PIHAK BERKUASA MELULUS

	MAJLIS BANDARAYA IPOH

PENYEDIA UTILITI



JENIS PELAN	PELAN IZIN LALU
PELUKIS PELAN	NURUL ASHIKEEN
TARIKH DIKELUARKAN	2025-06-26
MUKA SURAT	1/1
NO FAIL RUJUKAN	PINDAAN
KUDR/IWK/B/06/25/0615	02

KOORDINAT AKHIR
 4.638160,101.157126

KOORDINAT MULA
 4.637500,101.156867

JARAK KESELURUHAN : 81 m

KAEDAH	JARAK	PBM
CW	81 m	PBT

*PENGUKURAN BERDASARKAN JARAK SATELIT