

**KORIDOR
UTILITI**
DARUL RIDZUAN




**TENAGA
NASIONAL**

**MSVT - MENUKAR KABEL FIRSTLEG 185MMP PILC KEPADA
240MMP XLPE DARI 5K5 MINI PPU KUARTERS GURU P.REMIS
KE PATOD PENGKALAN BARU NO 8**

PELAN IZIN LALU

PINDAAN 3

**NO FAIL RUJUKAN
KUDR/TNBB/B/02/25/0120**

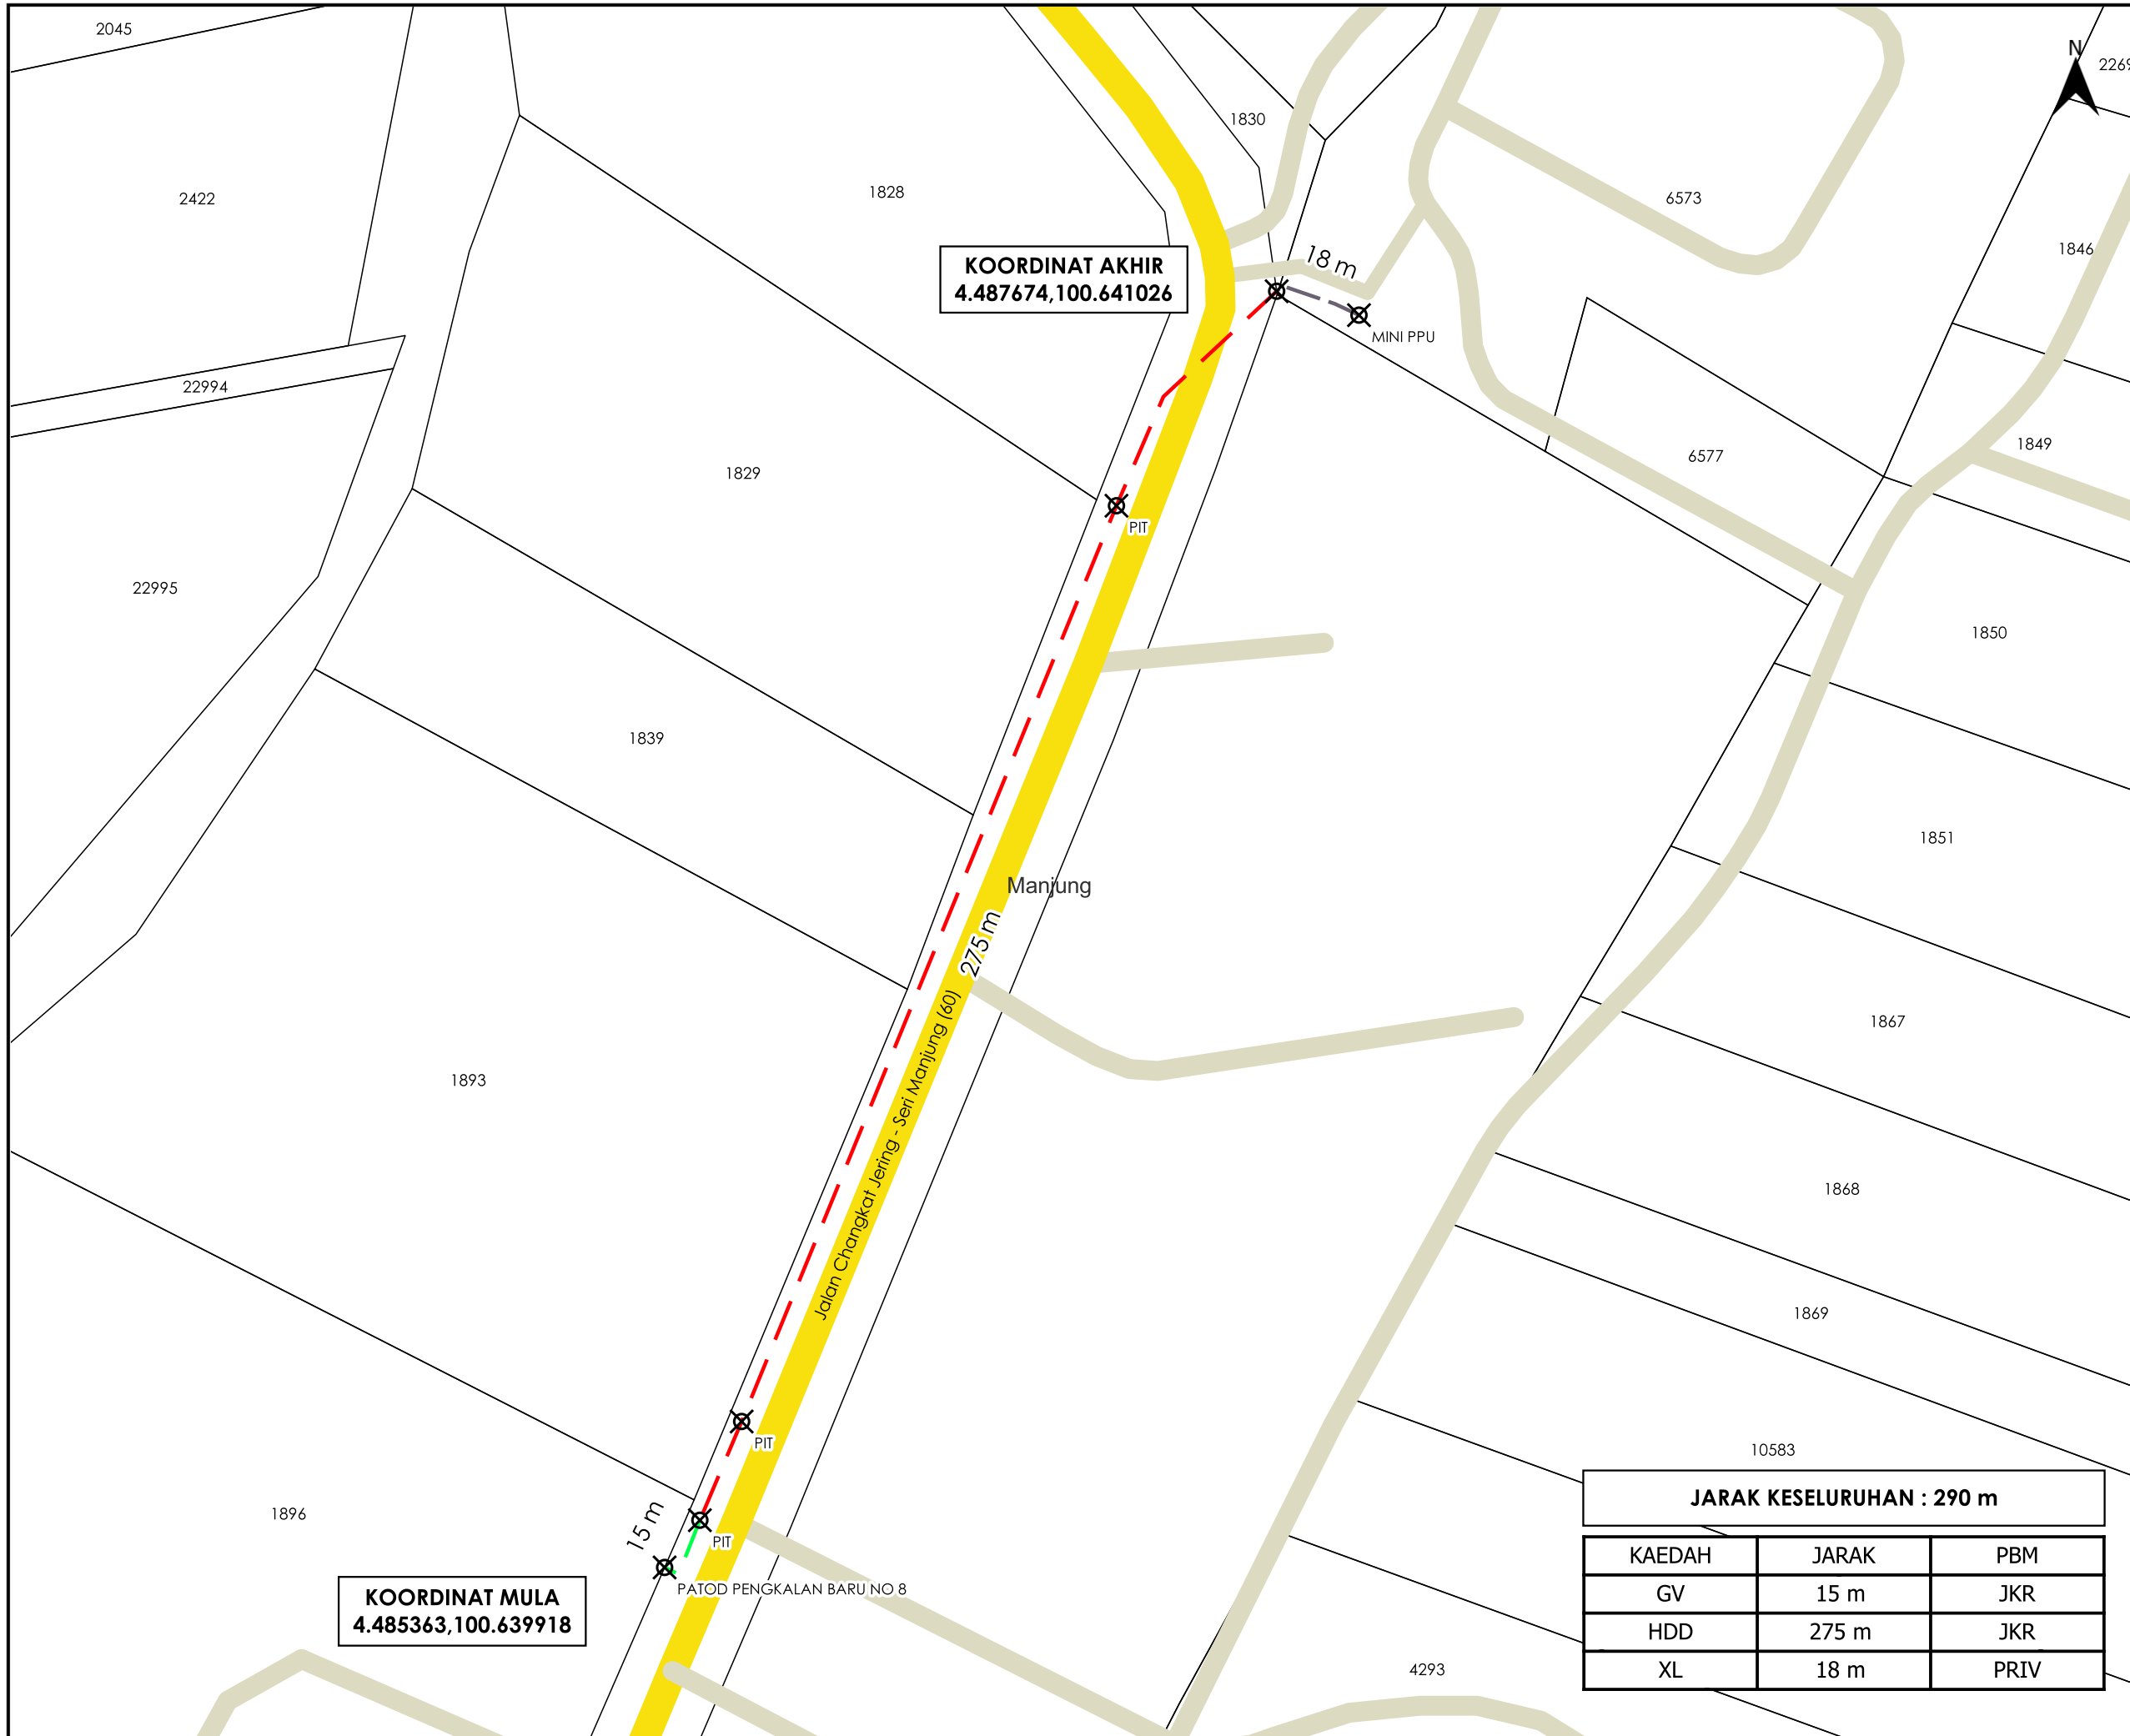

TAJUK PERMOHONAN
 MSVT - MENUKAR KABEL FIRSTLEG 185MMP PILC KEPADA 240MMP XLPE DARI 5K5 MINI PPU KUARTERS GURU P.REMIS KE PATOD PENGKALAN BARU NO 8

PETUNJUK

- JALAN JKR
- JALAN PERSENDIRIAN
- GRASS VERGE
- HORIZONTAL DIRECTIONAL DRILLING
- LALUAN TIDAK TERLIBAT
- X TITIK MULA AKHIR

PIHAK BERKUASA MELULUS

	JABATAN KERJA RAYA MANJUNG



JARAK KESELURUHAN : 290 m

KAEDAH	JARAK	PBM
GV	15 m	JKR
HDD	275 m	JKR
XL	18 m	PRIV

JENIS PELAN	PELAN IZIN LALU
PELUKIS PELAN	NURUL ASHIKEEN
TARIKH DIKELUARKAN	2025-05-29
MUKA SURAT	1/1
NO FAIL RUJUKAN KUDR/TNBB/B/02/25/0120	PINDAAN 03

*PENGUKURAN BERDASARKAN JARAK SATELIT