



**KORIDOR
UTILITI**
DARUL RIDZUAN



**PROJEK PENYEDIAAN POINT OF PRESENCE (POP) FASA 2 HAB
INFRASTUKTUR GENTIAN OPTIKBERHAMPIRAN DENGAN SEKOLAH,
PREMIS KERAJAAN DAN KOMUNITI SEKITARNYA OLEHKEMENTERIAN
KOMUNIKASI (ZON UTARA – PERAK & KEDAH) SERAHAN DOKUMEN
LENGKAP BAGI PERMOHONAN KELULUSAN IZIN LALU AEA7007 -
SEKOLAH MENENGAH KEBANGSAAN PENGKALAN HULU**

PELAN IZIN LALU

**NO FAIL RUJUKAN
KUDR/KACP/A/06/25/0614**

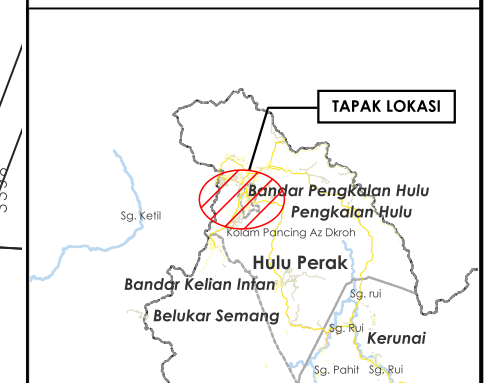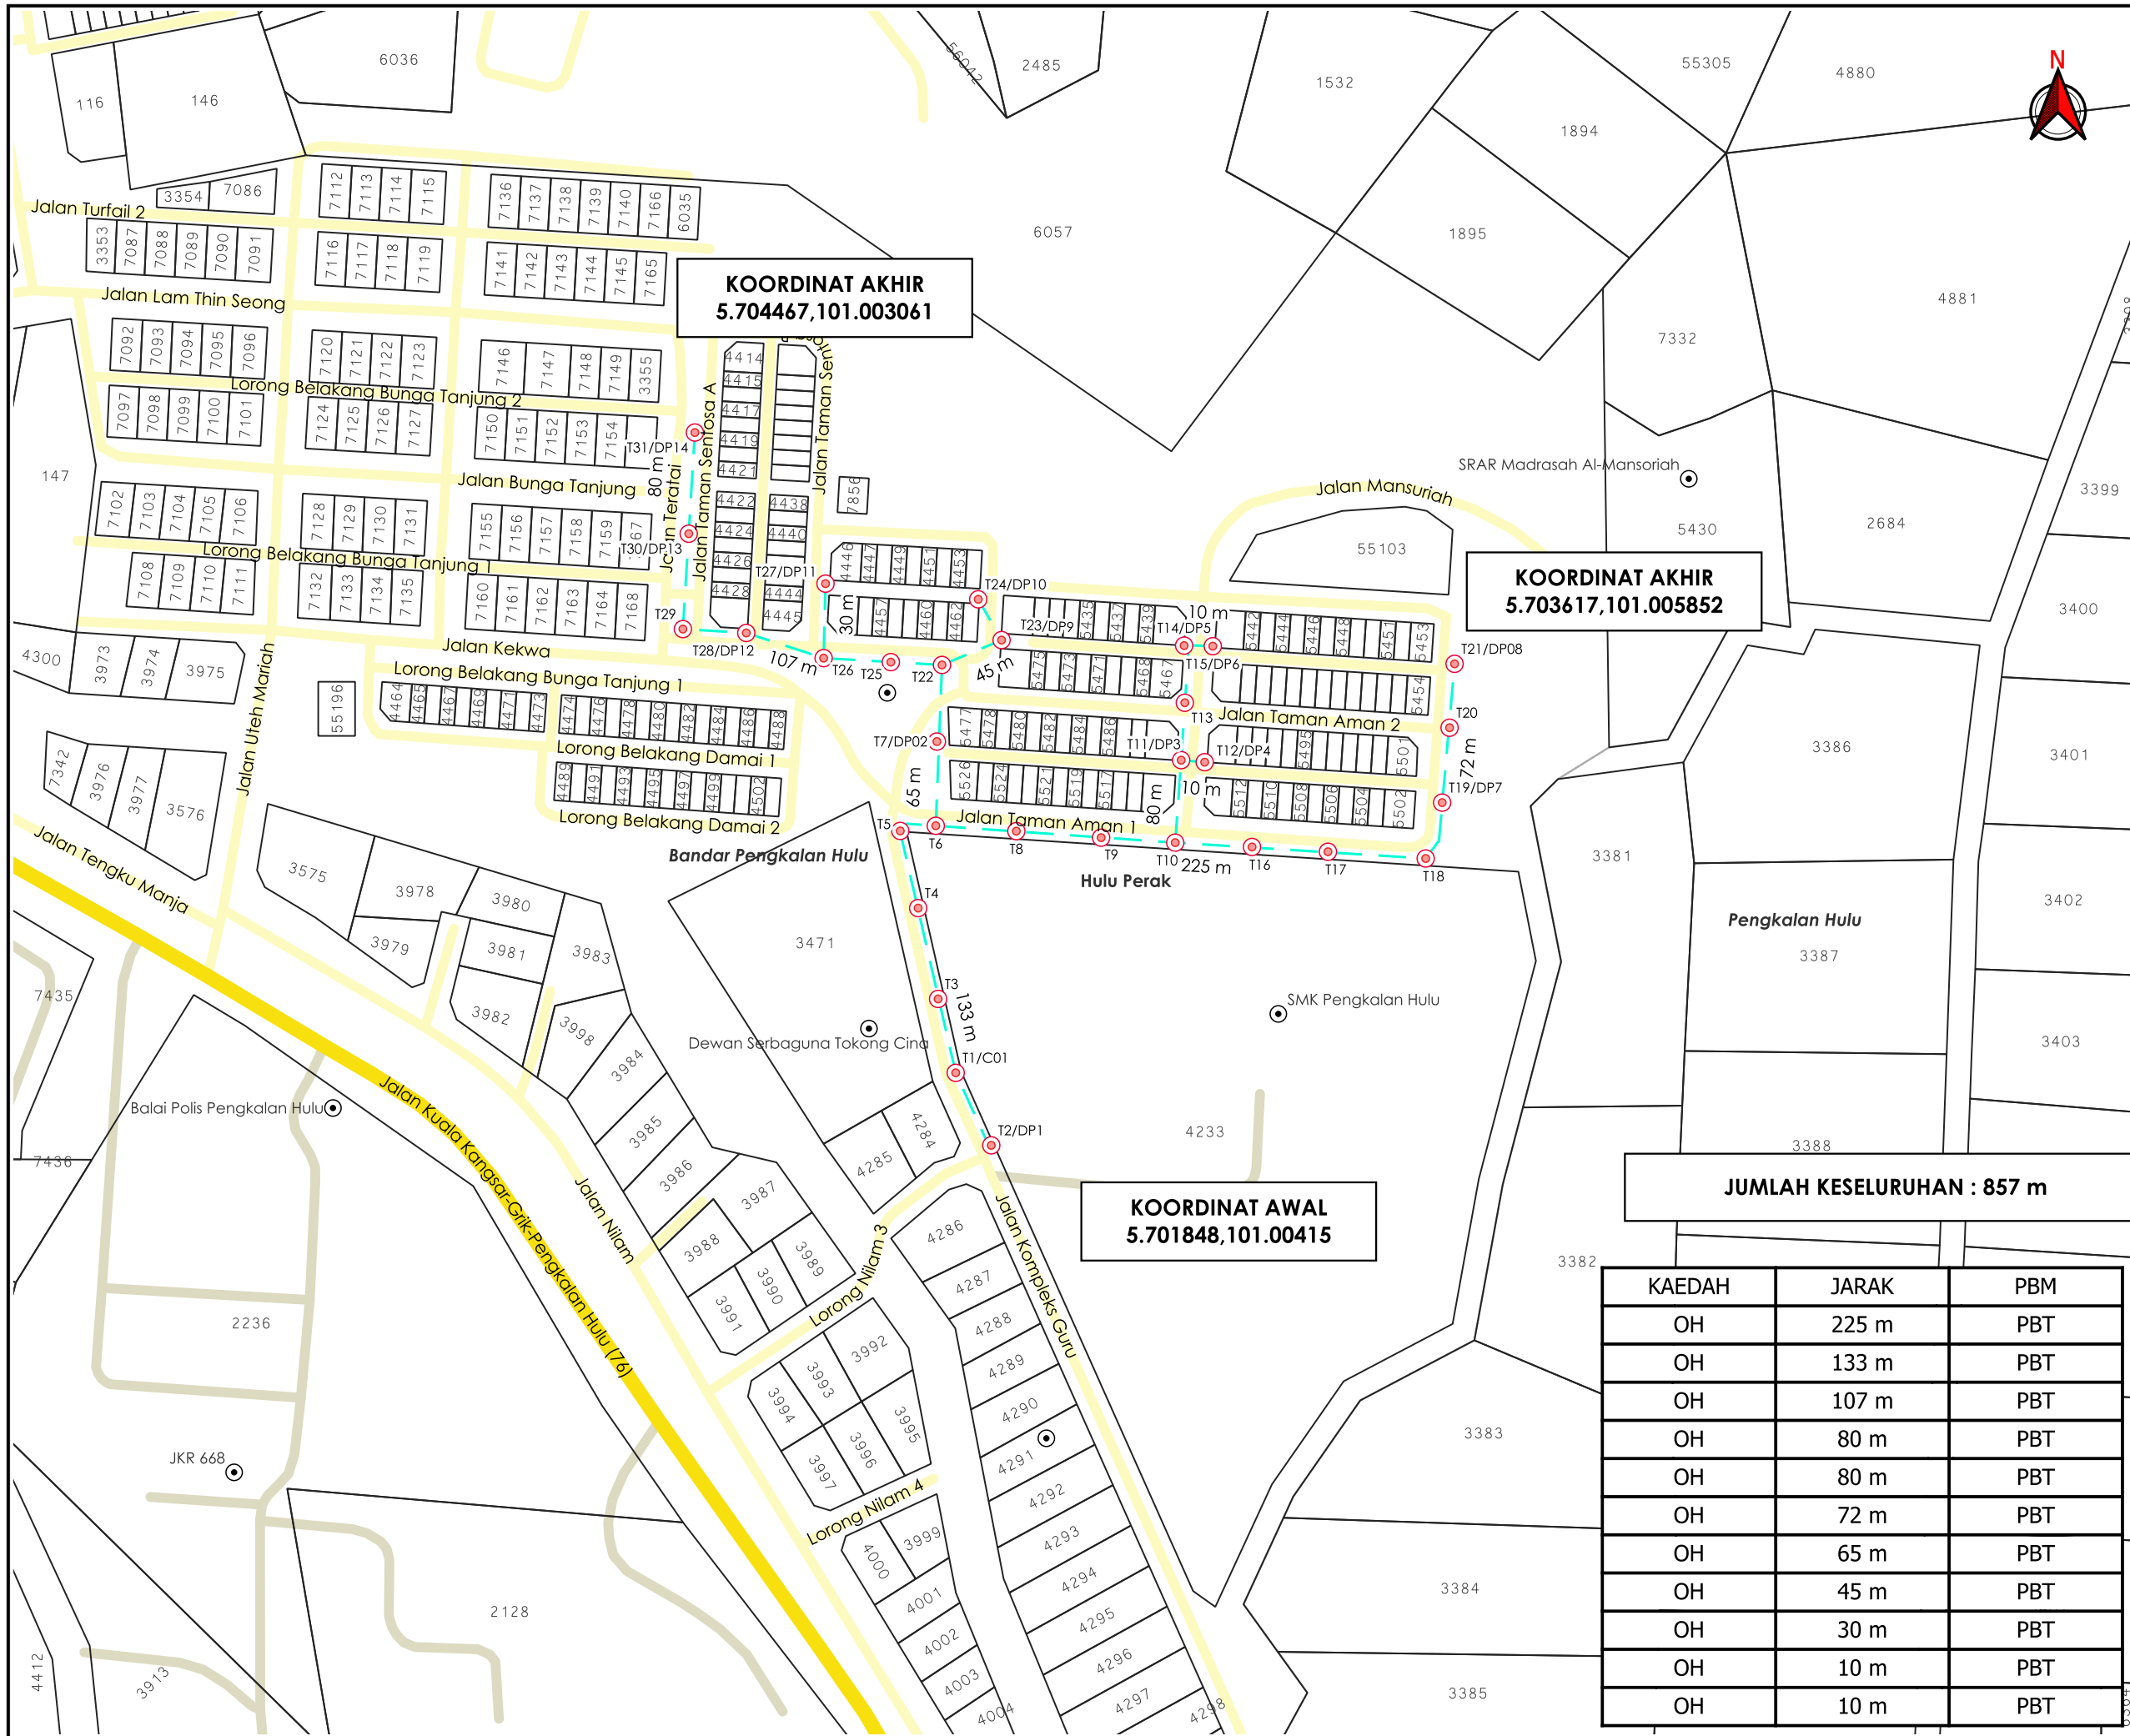

TAJUK PERMOHONAN
 PROJEK PENYEDIAAN POINT OF PRESENCE (POP) FASA 2 HAB INFRASTRUKTUR GENTIAN OPTIKBERHAMPIRAN DENGAN SEKOLAH, PREMIS KERAJAAN DAN KOMUNITI SEKITARNYA OLEHKEMENTERIAN KOMUNIKASI (ZON UTARA – PERAK & KEDAH) SERAHAN DOKUMEN LENGKAP BAGI PERMOHONAN KELULUSAN IZIN LALU AEA7007 - SEKOLAH MENENGAH KEBANGSAAN PENGKALAN HULU

- PETUNJUK**
- JALAN JKR
 - JALAN PBT
 - JALAN PERSENDIRIAN
 - OVERHEAD
 - TIANG CADANGAN

PIHAK BERKUASA MELULUS
MAJLIS DAERAH PENGKALAN HULU

PENYEDIA UTILITI
APEX COMMUNICATIONS SDN BHD

JENIS PELAN	PELAN IZIN LALU
PELUKIS PELAN	SYAFIQAH NAZHIRAH
TARIKH DIKELUARKAN	2025-06-24
MUKA SURAT	1/1
NO FAIL RUJUKAN	PINDAAN
KUDR/KACP/A/06/25/0614	00

JUMLAH KESELURUHAN : 857 m

KAEDAH	JARAK	PBM
OH	225 m	PBT
OH	133 m	PBT
OH	107 m	PBT
OH	80 m	PBT
OH	80 m	PBT
OH	72 m	PBT
OH	65 m	PBT
OH	45 m	PBT
OH	30 m	PBT
OH	10 m	PBT
OH	10 m	PBT

KOORDINAT AWAL
 5.701848,101.00415

KOORDINAT AKHIR
 5.704467,101.003061

KOORDINAT AKHIR
 5.703617,101.005852

***PENGUKURAN BERDASARKAN JARAK SATELIT**