

**KORIDOR
UTILITI**
DARUL RIDZUAN




timeTM

**CADANGAN PEMASANGAN INFRASTRUKTUR
TELEKOMUNIKASI DAN KABEL FIBER OPTIK UNTUK
MENYEDIAKAN PERKHIDMATAN TELEKOMUNIKASI KEPADA
KPJ MANJUNG SETIAWAN**

PELAN IZIN LALU

**NO FAIL RUJUKAN
KUDR/TTDC/B/04/25/0280**

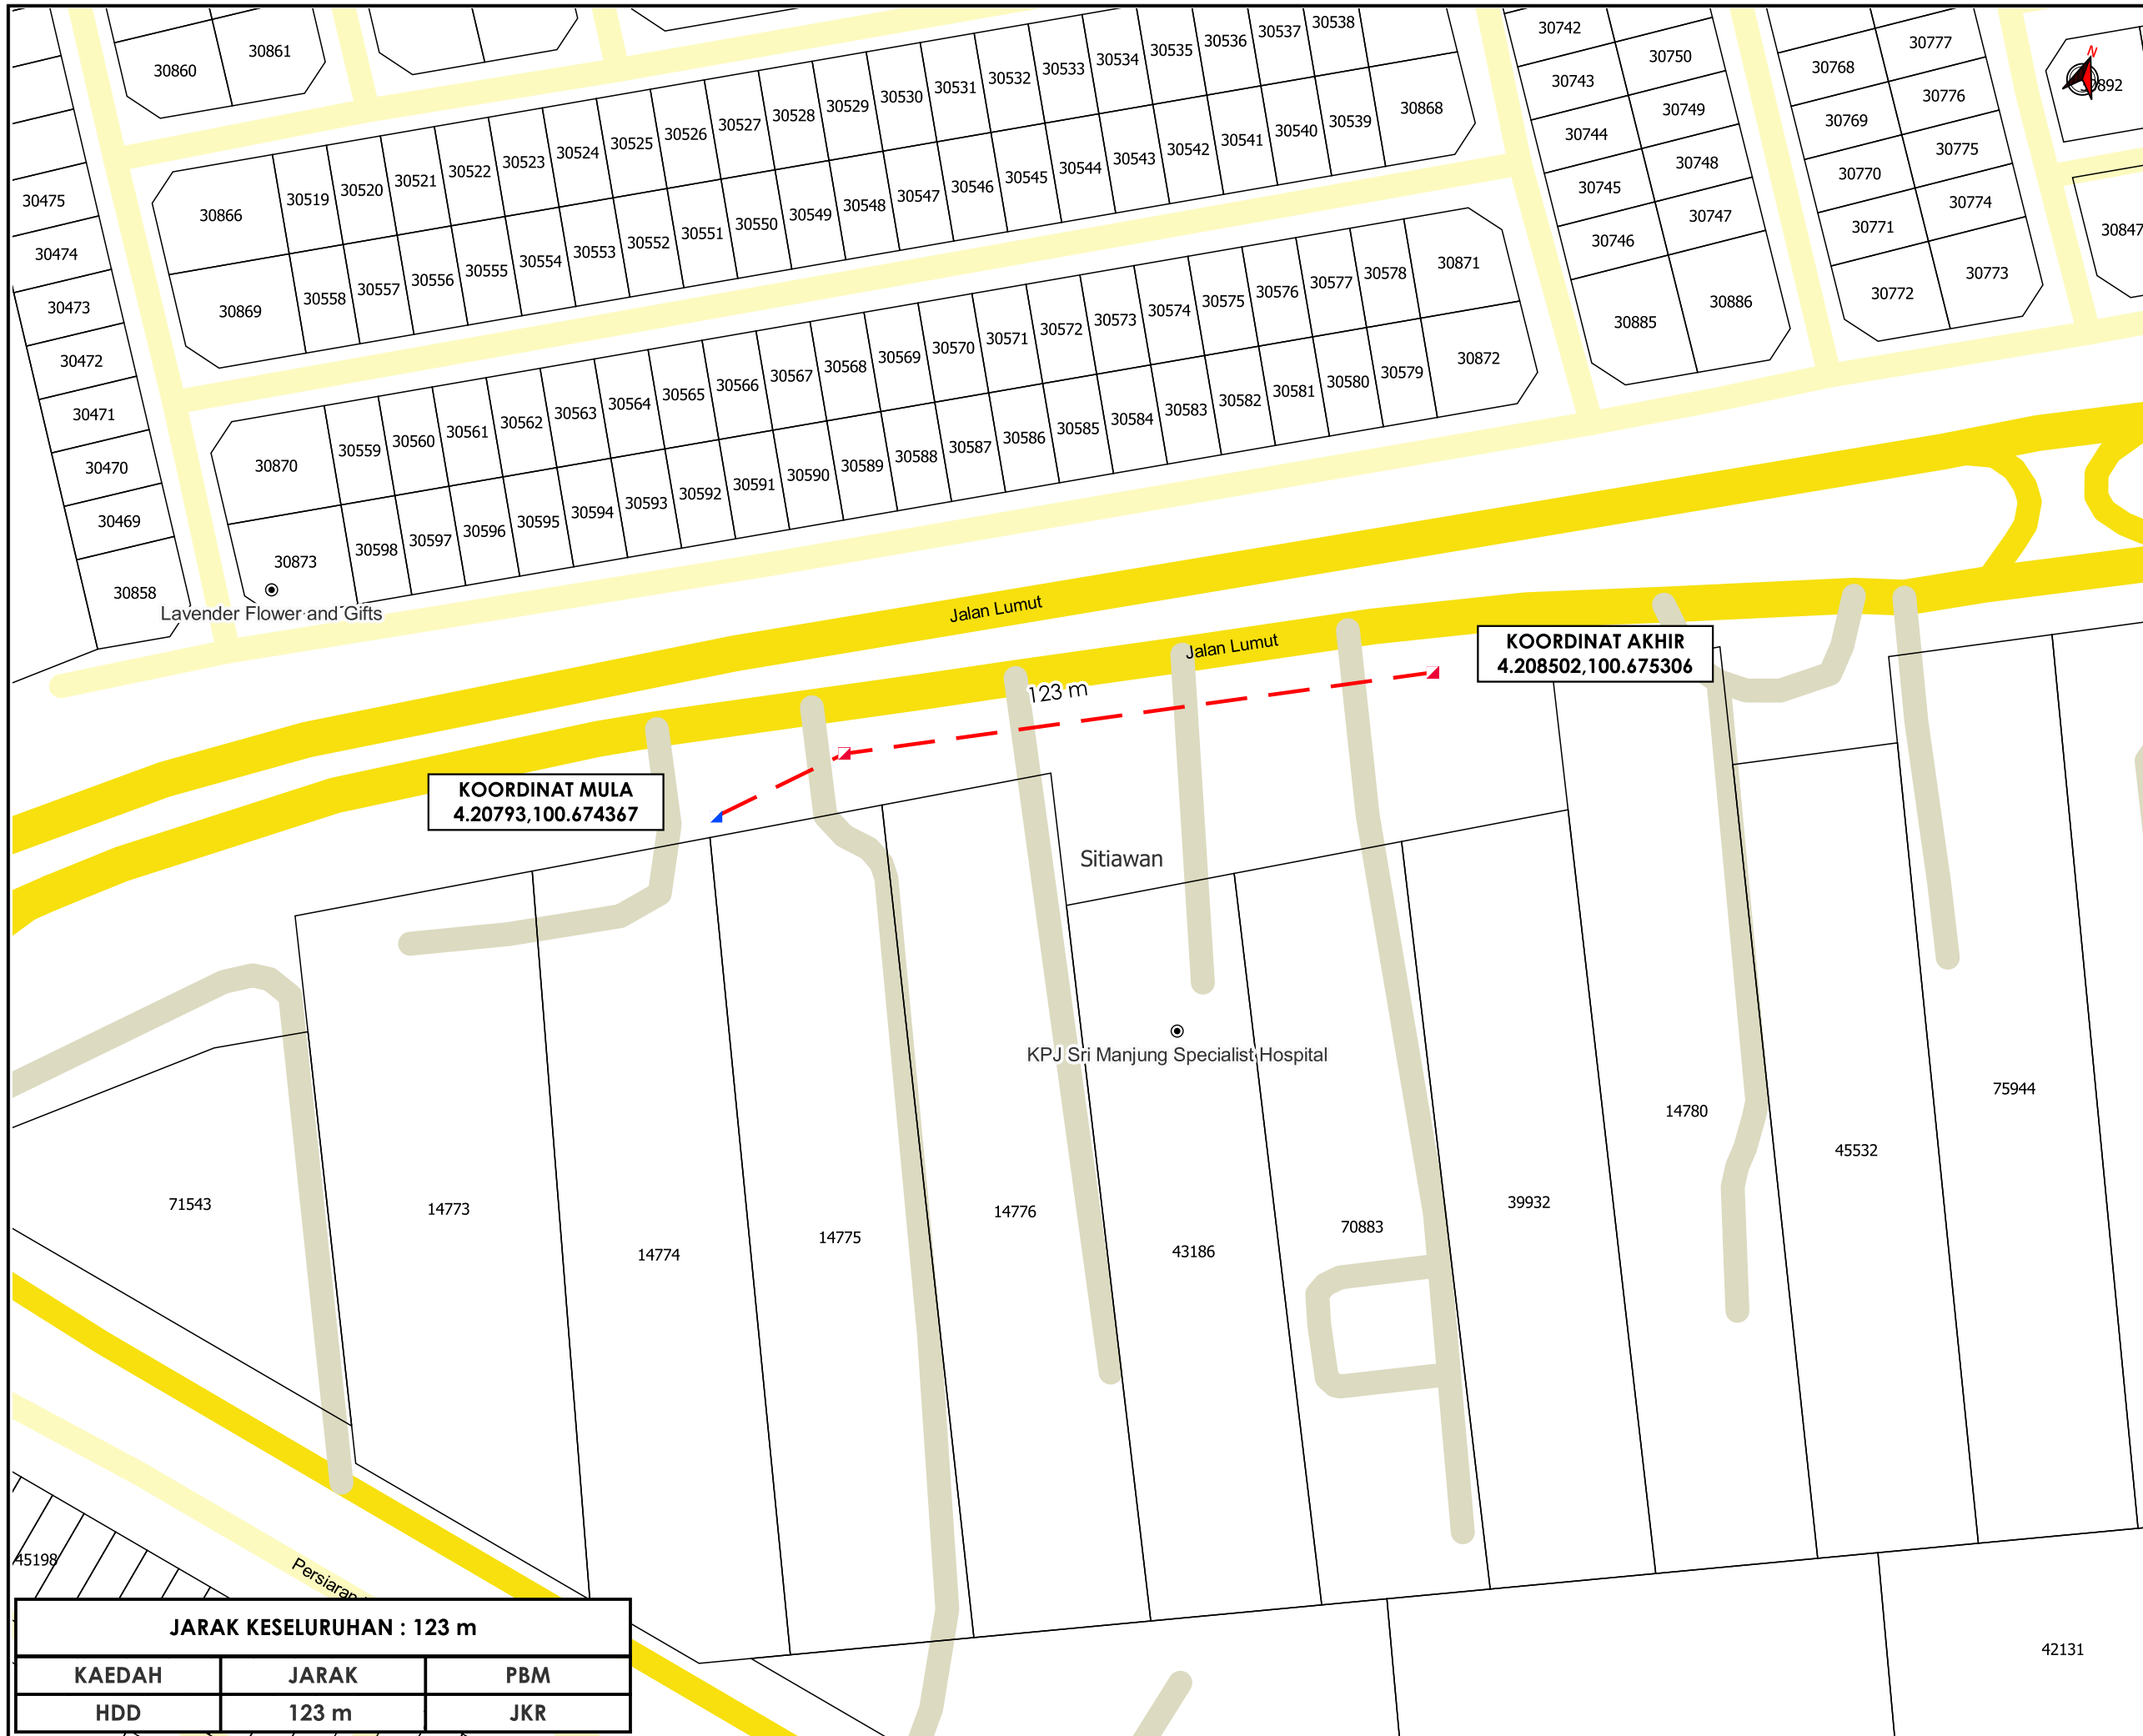

TAJUK PERMOHONAN
 CADANGAN PEMASANGAN INFRASTRUKTUR
 TELEKOMUNIKASI DAN KABEL FIBER OPTIK UNTUK
 MENYEDIAKAN PERKHIDMATAN TELEKOMUNIKASI
 KEPADA KPJ MANJUNG SETIAWAN

- PETUNJUK**
- JALAN JKR
 - JALAN PBT
 - JALAN PERSENDIRIAN
 - HORIZONTAL DIRECTIONAL DRILLING
 - MANHOLE CADANGAN
 - MANHOLE SEDIA ADA

PIHAK BERKUASA MELULUS

JABATAN KERJA RAYA MANJUNG



JENIS PELAN	PELAN IZIN LALU
PELUKIS PELAN	SYAHMIZA SUHAILA
TARIKH DIKELUARKAN	2025-04-11
MUKA SURAT	1/1
NO FAIL RUJUKAN	PINDAAN
KUDR/TTDC/B/04/25/0280	00

JARAK KESELURUHAN : 123 m		
KAEDAH	JARAK	PBM
HDD	123 m	JKR

***PENGUKURAN BERDASARKAN JARAK SATELIT**