


**KORIDOR  
UTILITI**  
DARUL RIDZUAN



**PROJEK PENYEDIAAN POINT OF PRESENCE (POP) FASA 2  
HAB INFRASTUKTUR GENTIAN OPTIK BERHAMPIRAN DENGAN  
SEKOLAH, PREMIS KERAJAAN DAN KOMUNITI SEKITARNYA  
OLEH KEMENTERIAN KOMUNIKASI (ZON UTARA – PERAK &  
KEDAH) SERAHAN DOKUMEN LENGKAP BAGI PERMOHONAN  
KELULUSAN IZIN LALU AHA3002 - KOLEJ VOKASIONAL  
KERIAN**

**PELAN IZIN LALU**

**NO FAIL RUJUKAN  
KUDR/KACP/A/05/25/0564**

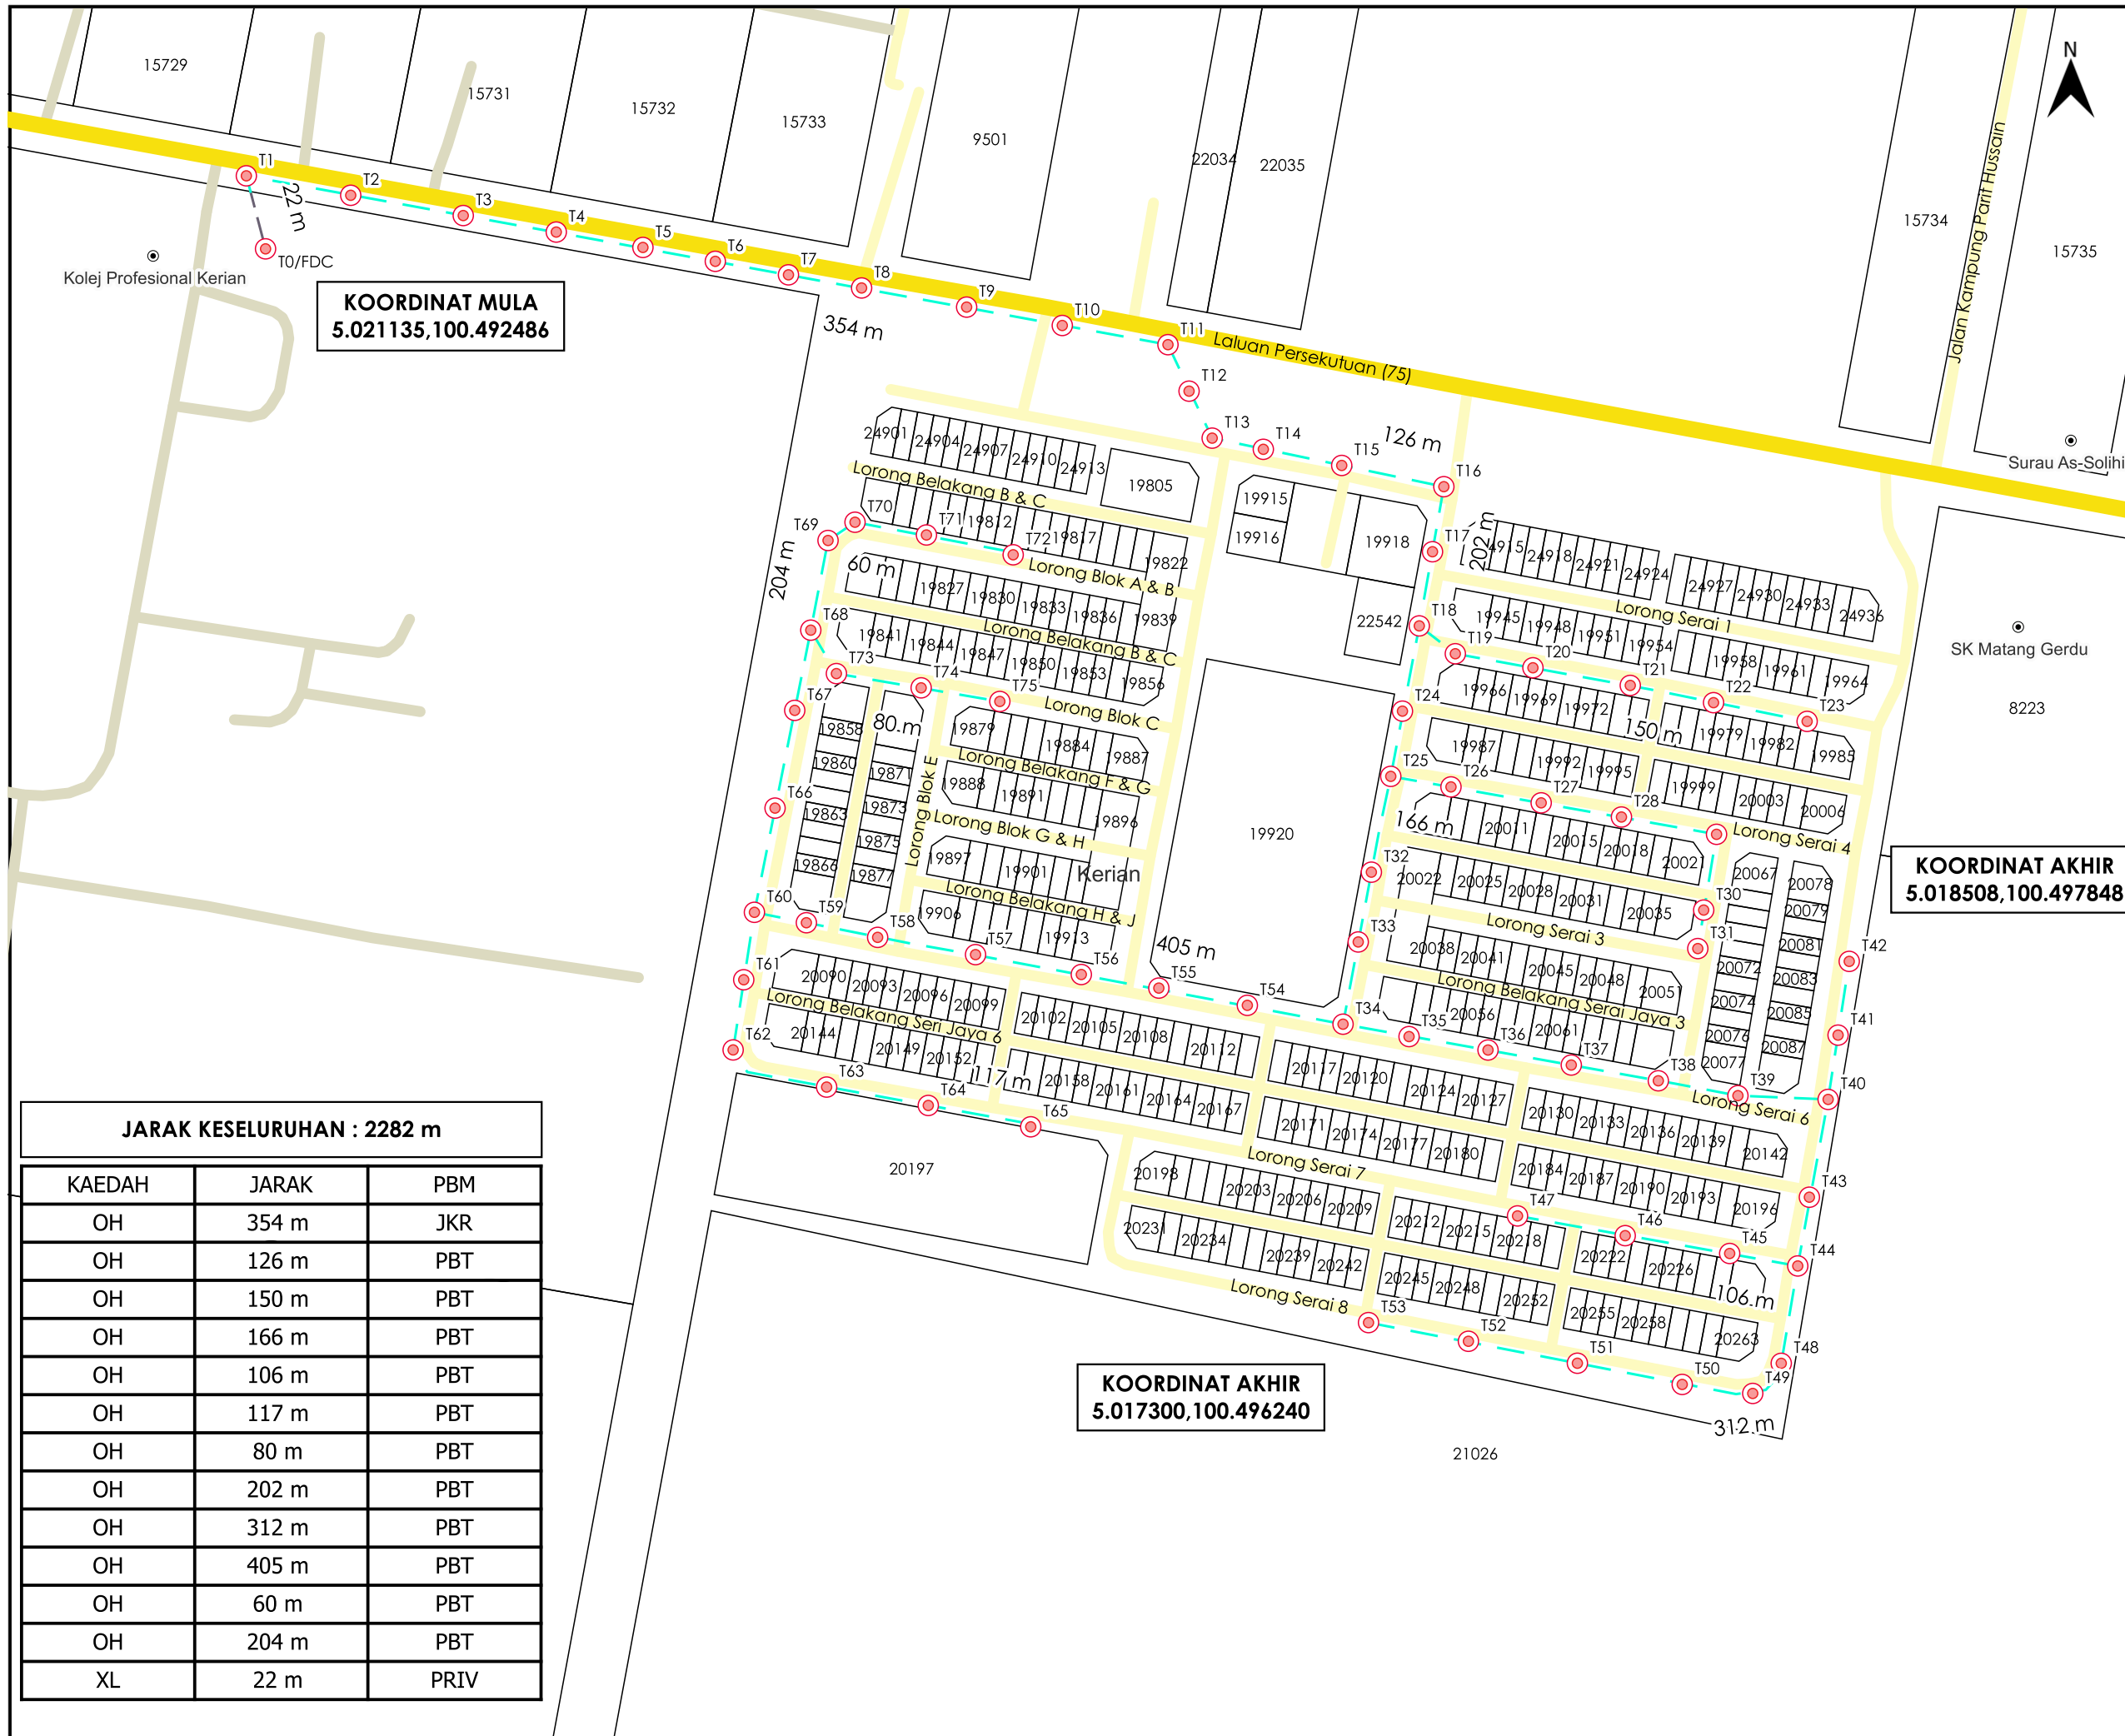

**KOORDINAT MULA**  
5.021135,100.492486


**KOORDINAT AKHIR**  
5.018508,100.497848

**KOORDINAT AKHIR**  
5.017300,100.496240

**JARAK KESELURUHAN : 2282 m**

KAEDAH	JARAK	PBM
OH	354 m	JKR
OH	126 m	PBT
OH	150 m	PBT
OH	166 m	PBT
OH	106 m	PBT
OH	117 m	PBT
OH	80 m	PBT
OH	202 m	PBT
OH	312 m	PBT
OH	405 m	PBT
OH	60 m	PBT
OH	204 m	PBT
XL	22 m	PRIV

AGENS PENYELARAS  
**KORIDOR UTILITI**  
DARUL RIDZUAN

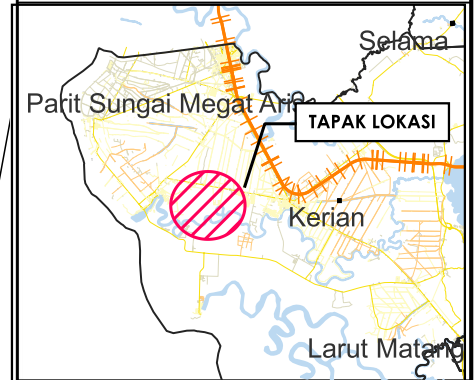

**TAJUK PERMOHONAN**  
PROJEK PENYEDIAAN POINT OF PRESENCE (POP) FASA 2 HAB INFRASTRUKTUR GENTIAN OPTIK BERHAMPIRAN DENGAN SEKOLAH, PREMIS KERAJAAN DAN KOMUNITI SEKITARNYA OLEH KEMENTERIAN KOMUNIKASI (ZON UTARA - PERAK & KEDAH) SERAHAN DOKUMEN LENGKAP BAGI PERMOHONAN KELULUSAN IZIN LALU AHA3002 - KOLEJ VOKASIONAL KERIAN

**PETUNJUK**

- JALAN JKR
- JALAN PBT
- JALAN PERSENDIRIAN
- OVERHEAD
- LALUAN TIDAK TERLIBAT
- TIANG CADANGAN

**PIHAK BERKUASA MELULUS**

	<b>JABATAN KERJA RAYA KERIAN</b>
	<b>MAJLIS DAERAH KERIAN</b>

**PENYEDIA UTILITI**

JENIS PELAN	PELAN IZIN LALU
PELUKIS PELAN	NURUL ASHIKEEN
TARIKH DIKELUARKAN	2025-07-01
MUKA SURAT	1/1
NO FAIL RUJUKAN	PINDAAN
KUDR/KACP/A/05/25/0564	<b>00</b>