

**KORIDOR  
UTILITI**  
DARUL RIDZUAN




**maxis**



**CADANGAN MENJALANKAN KERJA-KERJA PENANAMAN  
SESALUR, LURANG DAN PEMASANGAN KABEL FIBER OPTIK  
MAXIS BROADBAND SECARA KAEDAH HDD & KOREKAN  
TERBUKA SEPANJANG 3021 METER BAGI TETUAN MAXIS  
BROADBAND SDN BHD DI JALAN BALING-KUALA KANGSAR,  
HULU PERAK, PERAK**

**PELAN IZIN LALU**

**NO FAIL RUJUKAN  
KUDR/MXS/A/O5/25/O541**

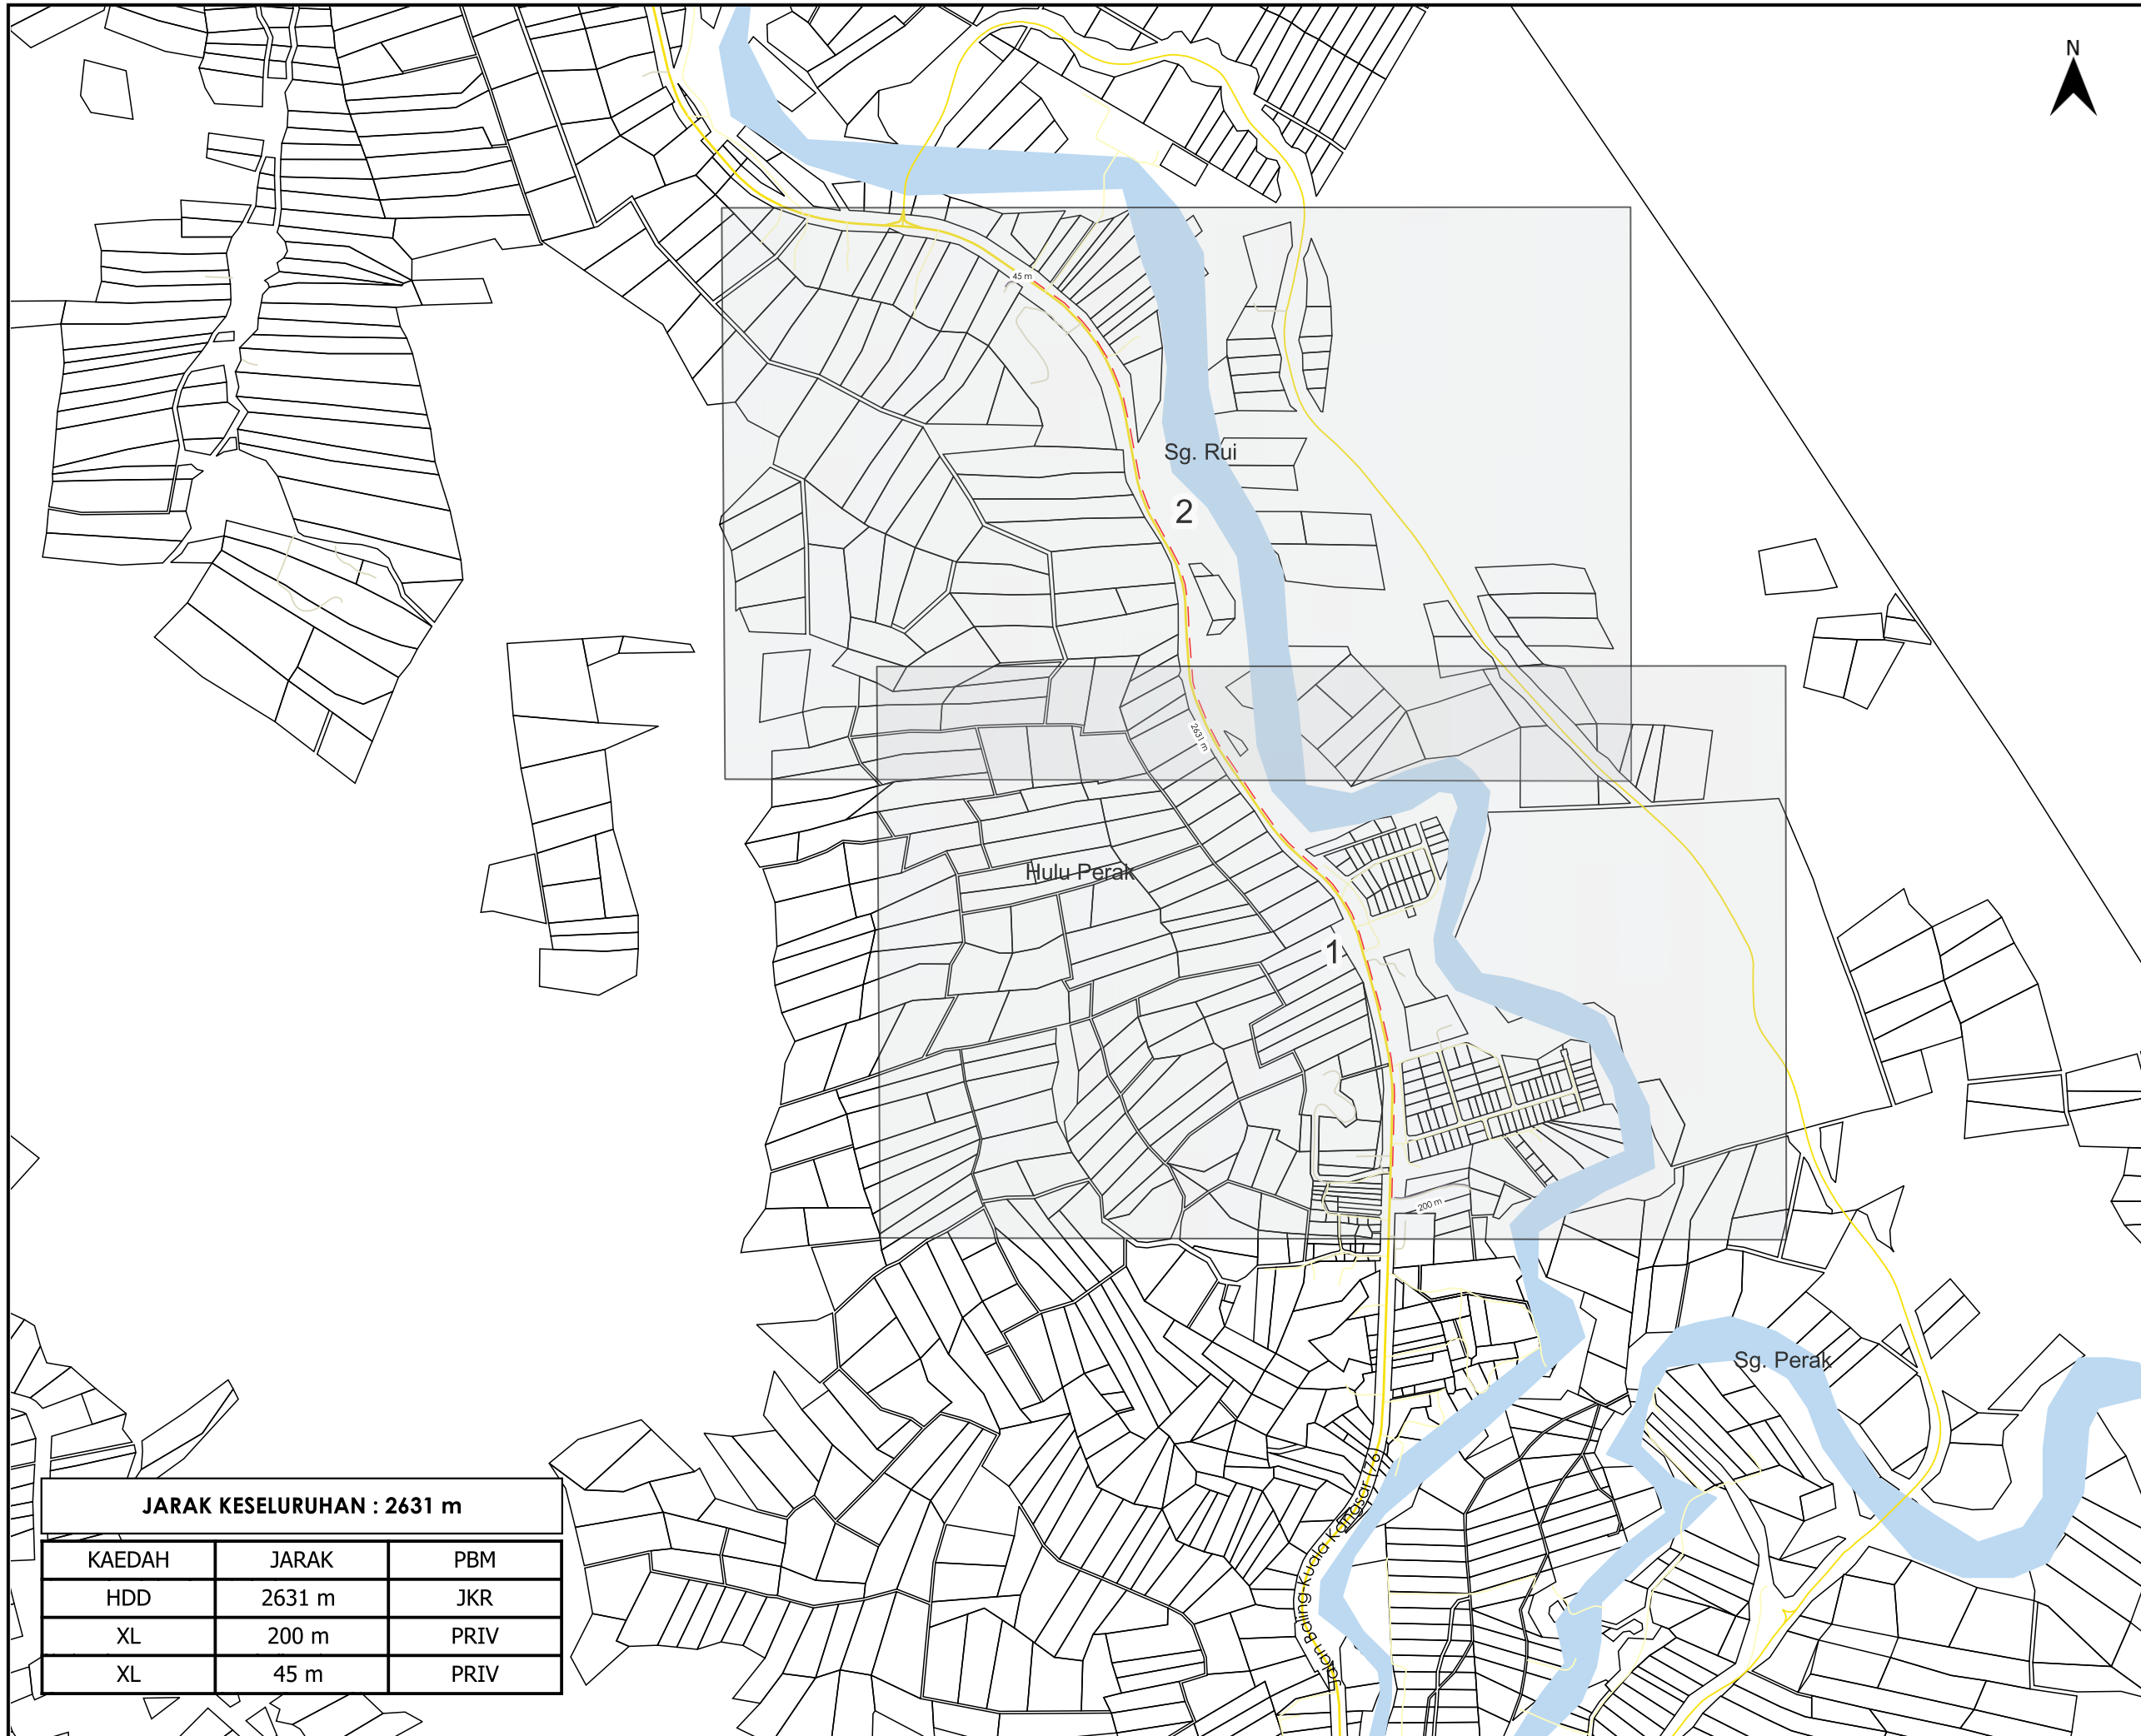

**TAJUK PERMOHONAN**  
 CADANGAN MENJALANKAN KERJA-KERJA PENANAMAN SESALUR, LURANG DAN PEMASANGAN KABEL FIBER OPTIK MAXIS BROADBAND SECARA KAEDAH HDD & KOREKAN TERBUKA SEPANJANG 3021 METER BAGI TETUAN MAXIS BROADBAND SDN BHD DI JALAN BALING-KUALA KANGSAR, HULU PERAK, PERAK

**PETUNJUK**


	JALAN JKR
	JALAN PBT
	JALAN PERSENDIRIAN
	HORIZONTAL DIRECTIONAL DRILLING
	LALUAN TIDAK TERLIBAT

**PIHAK BERKUASA MELULUS**  
**JABATAN KERJA RAYA HULU PERAK**

**PENYEDIA UTILITI**

<b>JARAK KESELURUHAN : 2631 m</b>		
KAEDAH	JARAK	PBM
HDD	2631 m	JKR
XL	200 m	PRIV
XL	45 m	PRIV

JENIS PELAN	PELAN IZIN LALU
PELUKIS PELAN	NURUL ASHIKEEN
TARIKH DIKELUARKAN	2025-05-27
MUKA SURAT	0/2
NO FAIL RUJUKAN	PINDAAN
KUDR/MXS/A/05/25/0541	<b>00</b>

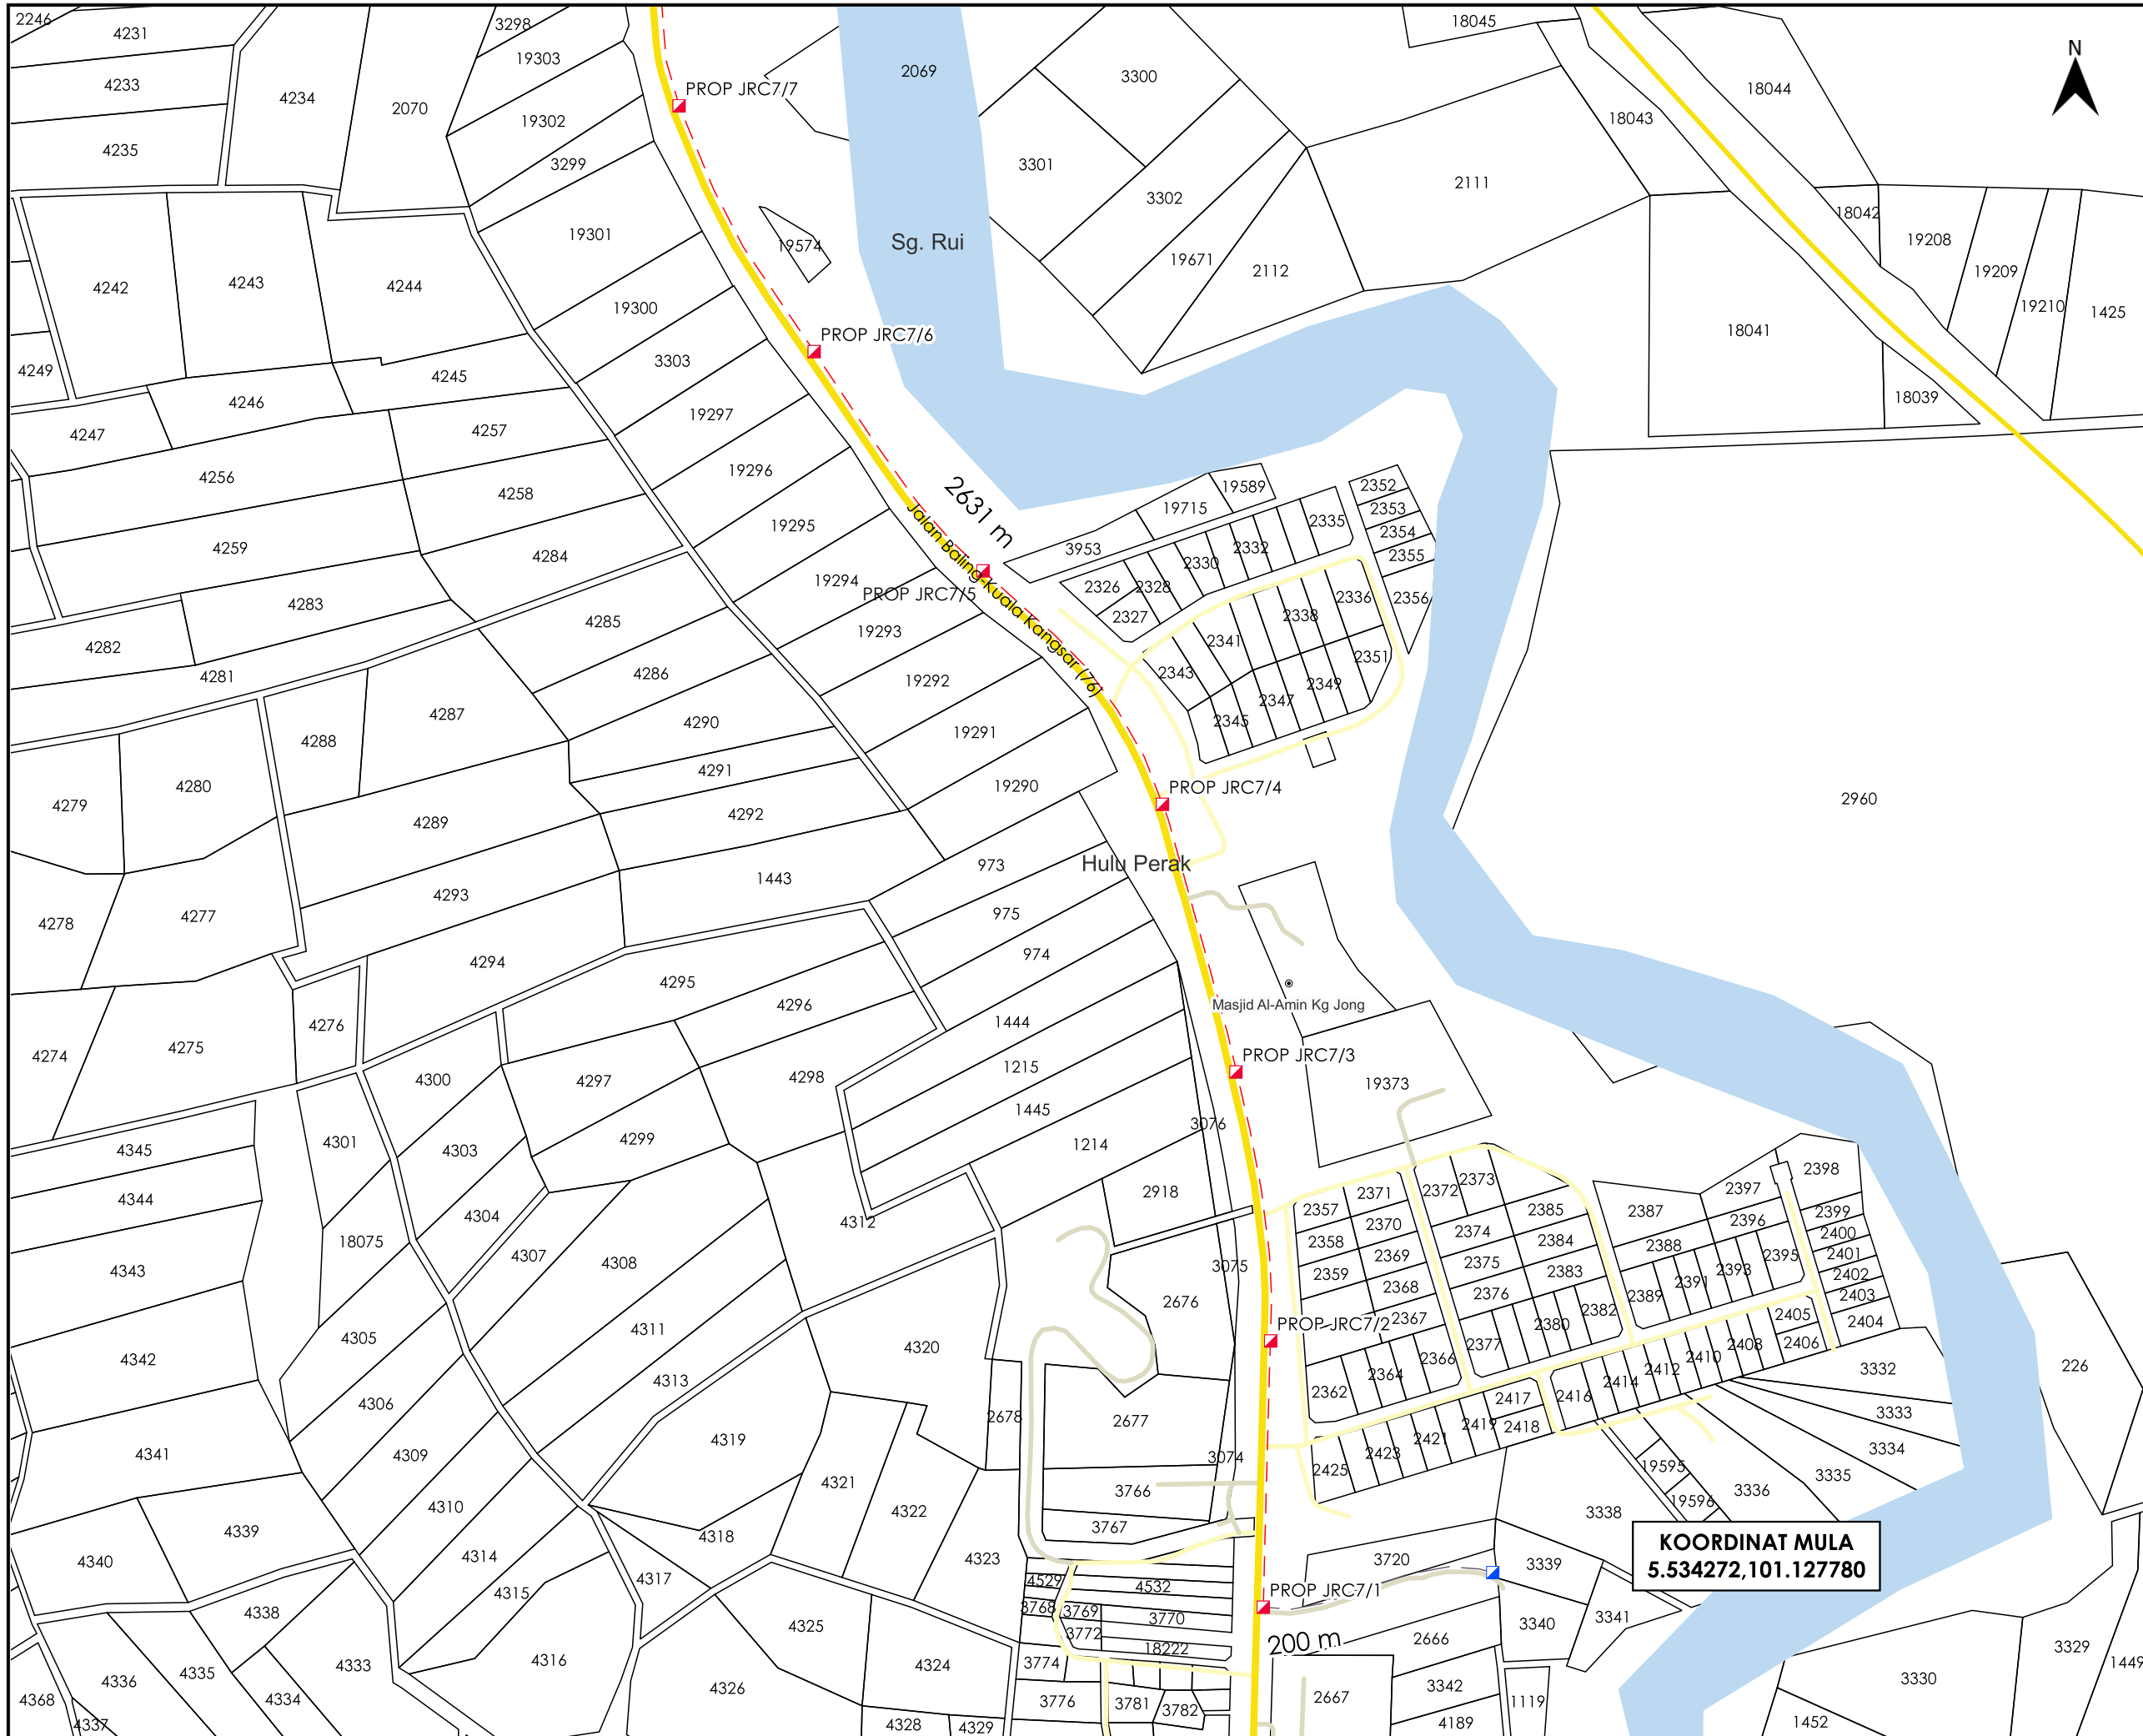

**TAJUK PERMOHONAN**  
 CADANGAN MENJALANKAN KERJA-KERJA PENANAMAN SESALUR, LURANG DAN PEMASANGAN KABEL FIBER OPTIK MAXIS BROADBAND SECARA KAEDAH HDD & KOREKAN TERBUKA SEPANJANG 3021 METER BAGI TETUAN MAXIS BROADBAND SDN BHD DI JALAN BALING-KUALA KANGSAR, HULU PERAK, PERAK

**PETUNJUK**

	JALAN JKR
	JALAN PBT
	JALAN PERSENDIRIAN
	HORIZONTAL DIRECTIONAL DRILLING
	JALAN TIDAK TERLIBAT
	MANHOLE SEDIA ADA
	MANHOLE CADANGAN

**PIHAK BERKUASA MELULUS**  
**JABATAN KERJA RAYA HULU PERAK**


**PENYEDIA UTILITI**

JENIS PELAN	PELAN IZIN LALU
PELUKIS PELAN	NURUL ASHIKEEN
TARIKH DIKELUARKAN	2025-05-27
MUKA SURAT	1/2
NO FAIL RUJUKAN	PINDAAN
KUDR/MXS/A/05/25/0541	<b>00</b>

\*PENGUKURAN BERDASARKAN JARAK SATELIT



**TAJUK PERMOHONAN**  
 CADANGAN MENJALANKAN KERJA-KERJA PENANAMAN SESALUR, LURANG DAN PEMASANGAN KABEL FIBER OPTIK MAXIS BROADBAND SECARA KAEDAH HDD & KOREKAN TERBUKA SEPANJANG 3021 METER BAGI TETUAN MAXIS BROADBAND SDN BHD DI JALAN BALING-KUALA KANGSAR, HULU PERAK, PERAK

**PETUNJUK**

	JALAN JKR
	JALAN PBT
	JALAN PERSENDIRIAN
	HORIZONTAL DIRECTIONAL DRILLING
	JALAN TIDAK TERLIBAT
	MANHOLE CADANGAN
	TITIK MULA AKHIR

**PIHAK BERKUASA MELULUS**  
**JABATAN KERJA RAYA HULU PERAK**


**PENYEDIA UTILITI**

JENIS PELAN	PELAN IZIN LALU
PELUKIS PELAN	NURUL ASHIKEEN
TARIKH DIKELUARKAN	2025-05-27
MUKA SURAT	2/2
NO FAIL RUJUKAN	PINDAAN
KUDR/MXS/A/05/25/0541	<b>00</b>

\*PENGUKURAN BERDASARKAN JARAK SATELIT