

**KORIDOR
UTILITI**
DARUL RIDZUAN




timeTM

**PEMASANGAN INFRASTRUKTUR TELEKOMUNIKASI DAN KABEL
FIBER OPTIK UNTUK MENYEDIAKAN PERKHIDMATAN
TELEKOMUNIKASI DI TAMAN CICELY MAJU , TELUK INTAN, PERAK**

PELAN IZIN LALU

**NO FAIL RUJUKAN
KUDR/TTDC/A/06/25/0651**

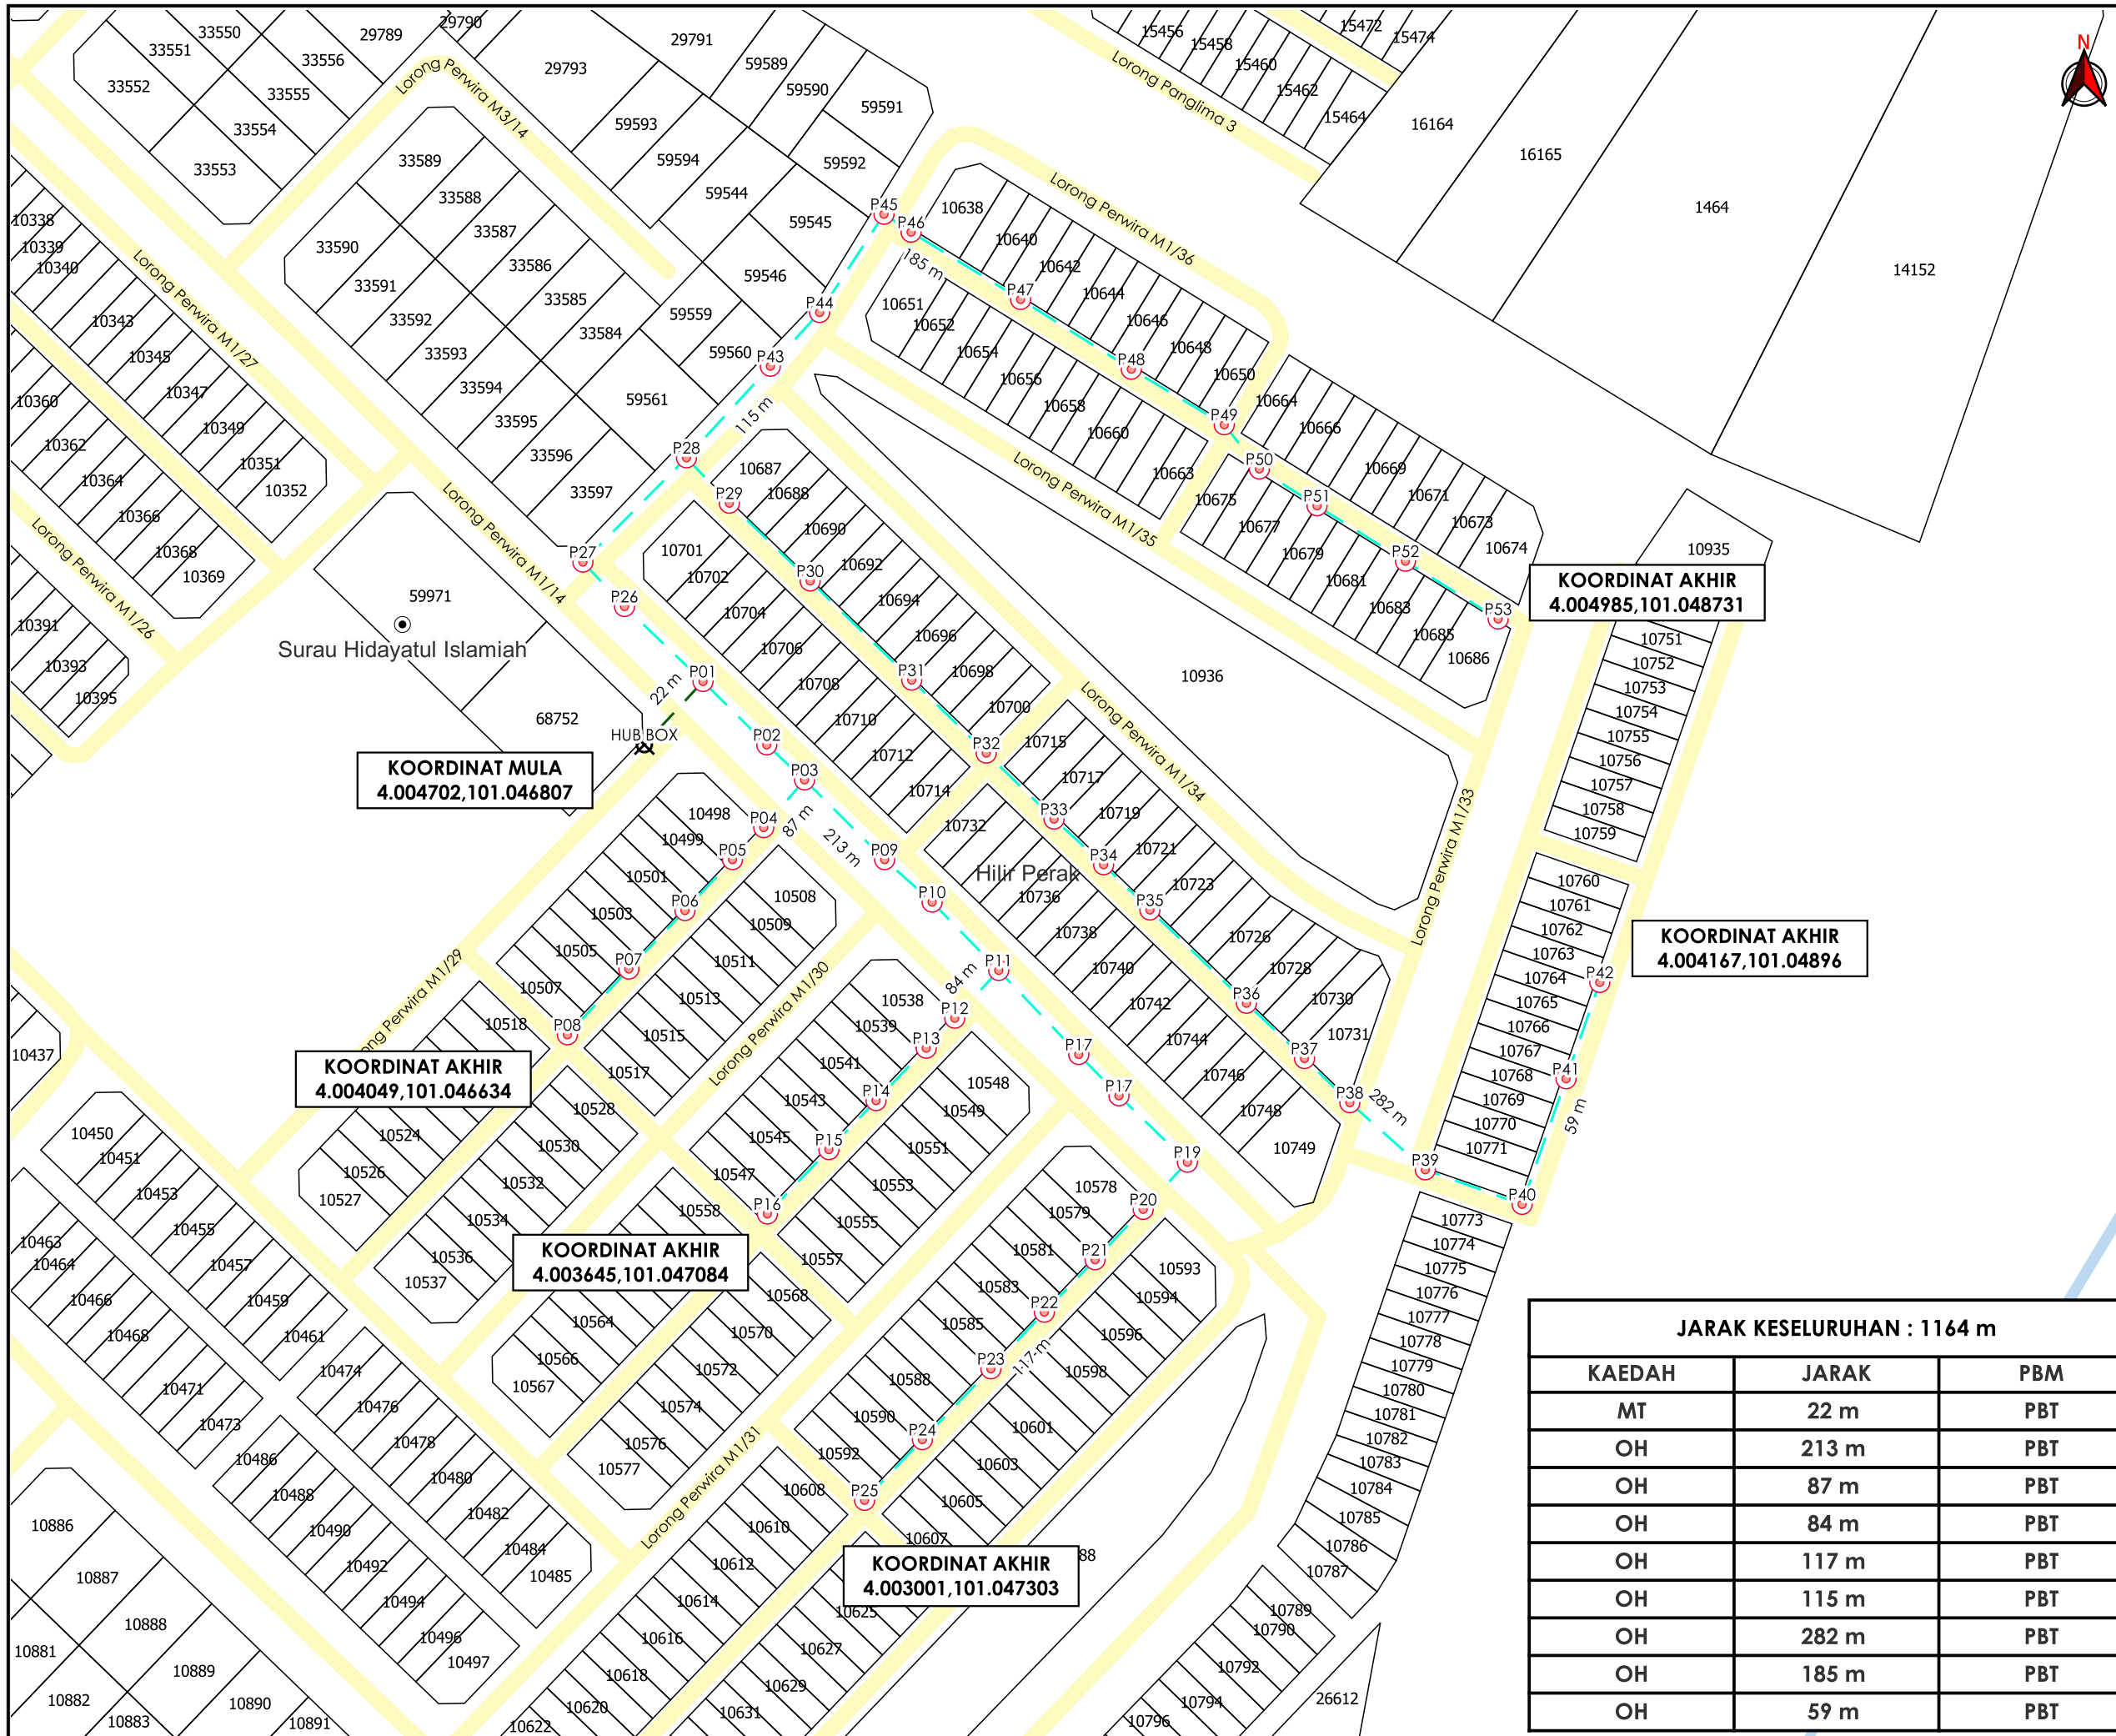

TAJUK PERMOHONAN
 PEMASANGAN INFRASTRUKTUR TELEKOMUNIKASI
 DAN KABEL FIBER OPTIK UNTUK MENYEDIAKAN
 PERKHIDMATAN TELEKOMUNIKASI DI TAMAN CICELY
 MAJU, TELUK INTAN, PERAK

- PETUNJUK**
- JALAN PBT
 - OVERHEAD
 - MICRO TRENCHING
 - TITIK MULA/AKHIR
 - TIANG CADANGAN

PIHAK BERKUASA MELULUS
 MAJLIS PERBANDARAN TELUK INTAN



JENIS PELAN	PELAN IZIN LALU
PELUKIS PELAN	SYAHMIZA SUHAILA
TARIKH DIKELUARKAN	2025-07-06
MUKA SURAT	1/1
NO FAIL RUJUKAN	PINDAAN
KUDR/TTDC/A/06/25/0651	00

JARAK KESELURUHAN : 1164 m

KAEDAH	JARAK	PBM
MT	22 m	PBT
OH	213 m	PBT
OH	87 m	PBT
OH	84 m	PBT
OH	117 m	PBT
OH	115 m	PBT
OH	282 m	PBT
OH	185 m	PBT
OH	59 m	PBT

KOORDINAT MULA
 4.004702, 101.046807

KOORDINAT AKHIR
 4.004049, 101.046634

KOORDINAT AKHIR
 4.003645, 101.047084

KOORDINAT AKHIR
 4.003001, 101.047303

KOORDINAT AKHIR
 4.004985, 101.048731

KOORDINAT AKHIR
 4.004167, 101.04896