

**KORIDOR
UTILITI**
DARUL RIDZUAN



**PROJEK PENYEDIAAN POINT OF PRESENCE (POP) FASA 2 HAB
INFRASTRUKTUR GENTIAN OPTIK BERHAMPIRAN DENGAN SEKOLAH,
PREMIS KERAJAAN DAN KOMUNITI SEKITARNYA OLEH
KEMENTERIAN KOMUNIKASI (ZON UTARA – PERAK & KEDAH)
SERAHAN DOKUMEN LENGKAP BAGI PERMOHONAN KELULUSAN
IZIN LALU ABD8453 - SEKOLAH JENIS KEBANGSAAN (TAMIL)
LADANG BULOH AKAR**

PELAN IZIN LALU

**NO FAIL RUJUKAN
KUDR/KACP/A/07/25/0745**



TAJUK PERMOHONAN
 PROJEK PENYEDIAAN POINT OF PRESENCE (POP)
 FASA 2 HAB INFRASTRUKTUR GENTIAN OPTIK
 BERHAMPIRAN DENGAN SEKOLAH, PREMIS
 KERAJAAN DAN KOMUNITI SEKITARNYA OLEH
 KEMENTERIAN KOMUNIKASI (ZON UTARA - PERAK &
 KEDAH) SERAHAN DOKUMEN LENGKAP BAGI
 PERMOHONAN KELULUSAN IZIN LALU ABD8453 -
 SEKOLAH JENIS KEBANGSAAN (TAMIL) LADANG
 BULOH AKAR

- PETUNJUK**
- JALAN JKR
 - JALAN PBT
 - JALAN PERSENDIRIAN
 - JALAN PEJABAT DAERAH
 - GRASS VERGE
 - HORIZONTAL DIRECTIONAL DRILLING
 - OVERHEAD
 - JALAN TIDAK TERLIBAT
 - MANHOLE CADANGAN
 - TIANG CADANGAN


PIHAK BERKUASA MELULUS

JABATAN KERJA RAYA PERAK TENGAH

PENYEDIA UTILITI

APEX COMMUNICATIONS SDN BHD

JENIS PELAN	PELAN IZIN LALU
PELUKIS PELAN	SYAHMIZA SUHAILA
TARIKH DIKELUARKAN	2025-08-02
MUKA SURAT	1/1
NO FAIL RUJUKAN	PINDAAN
KUDR/KACP/A/07/25/0745	00

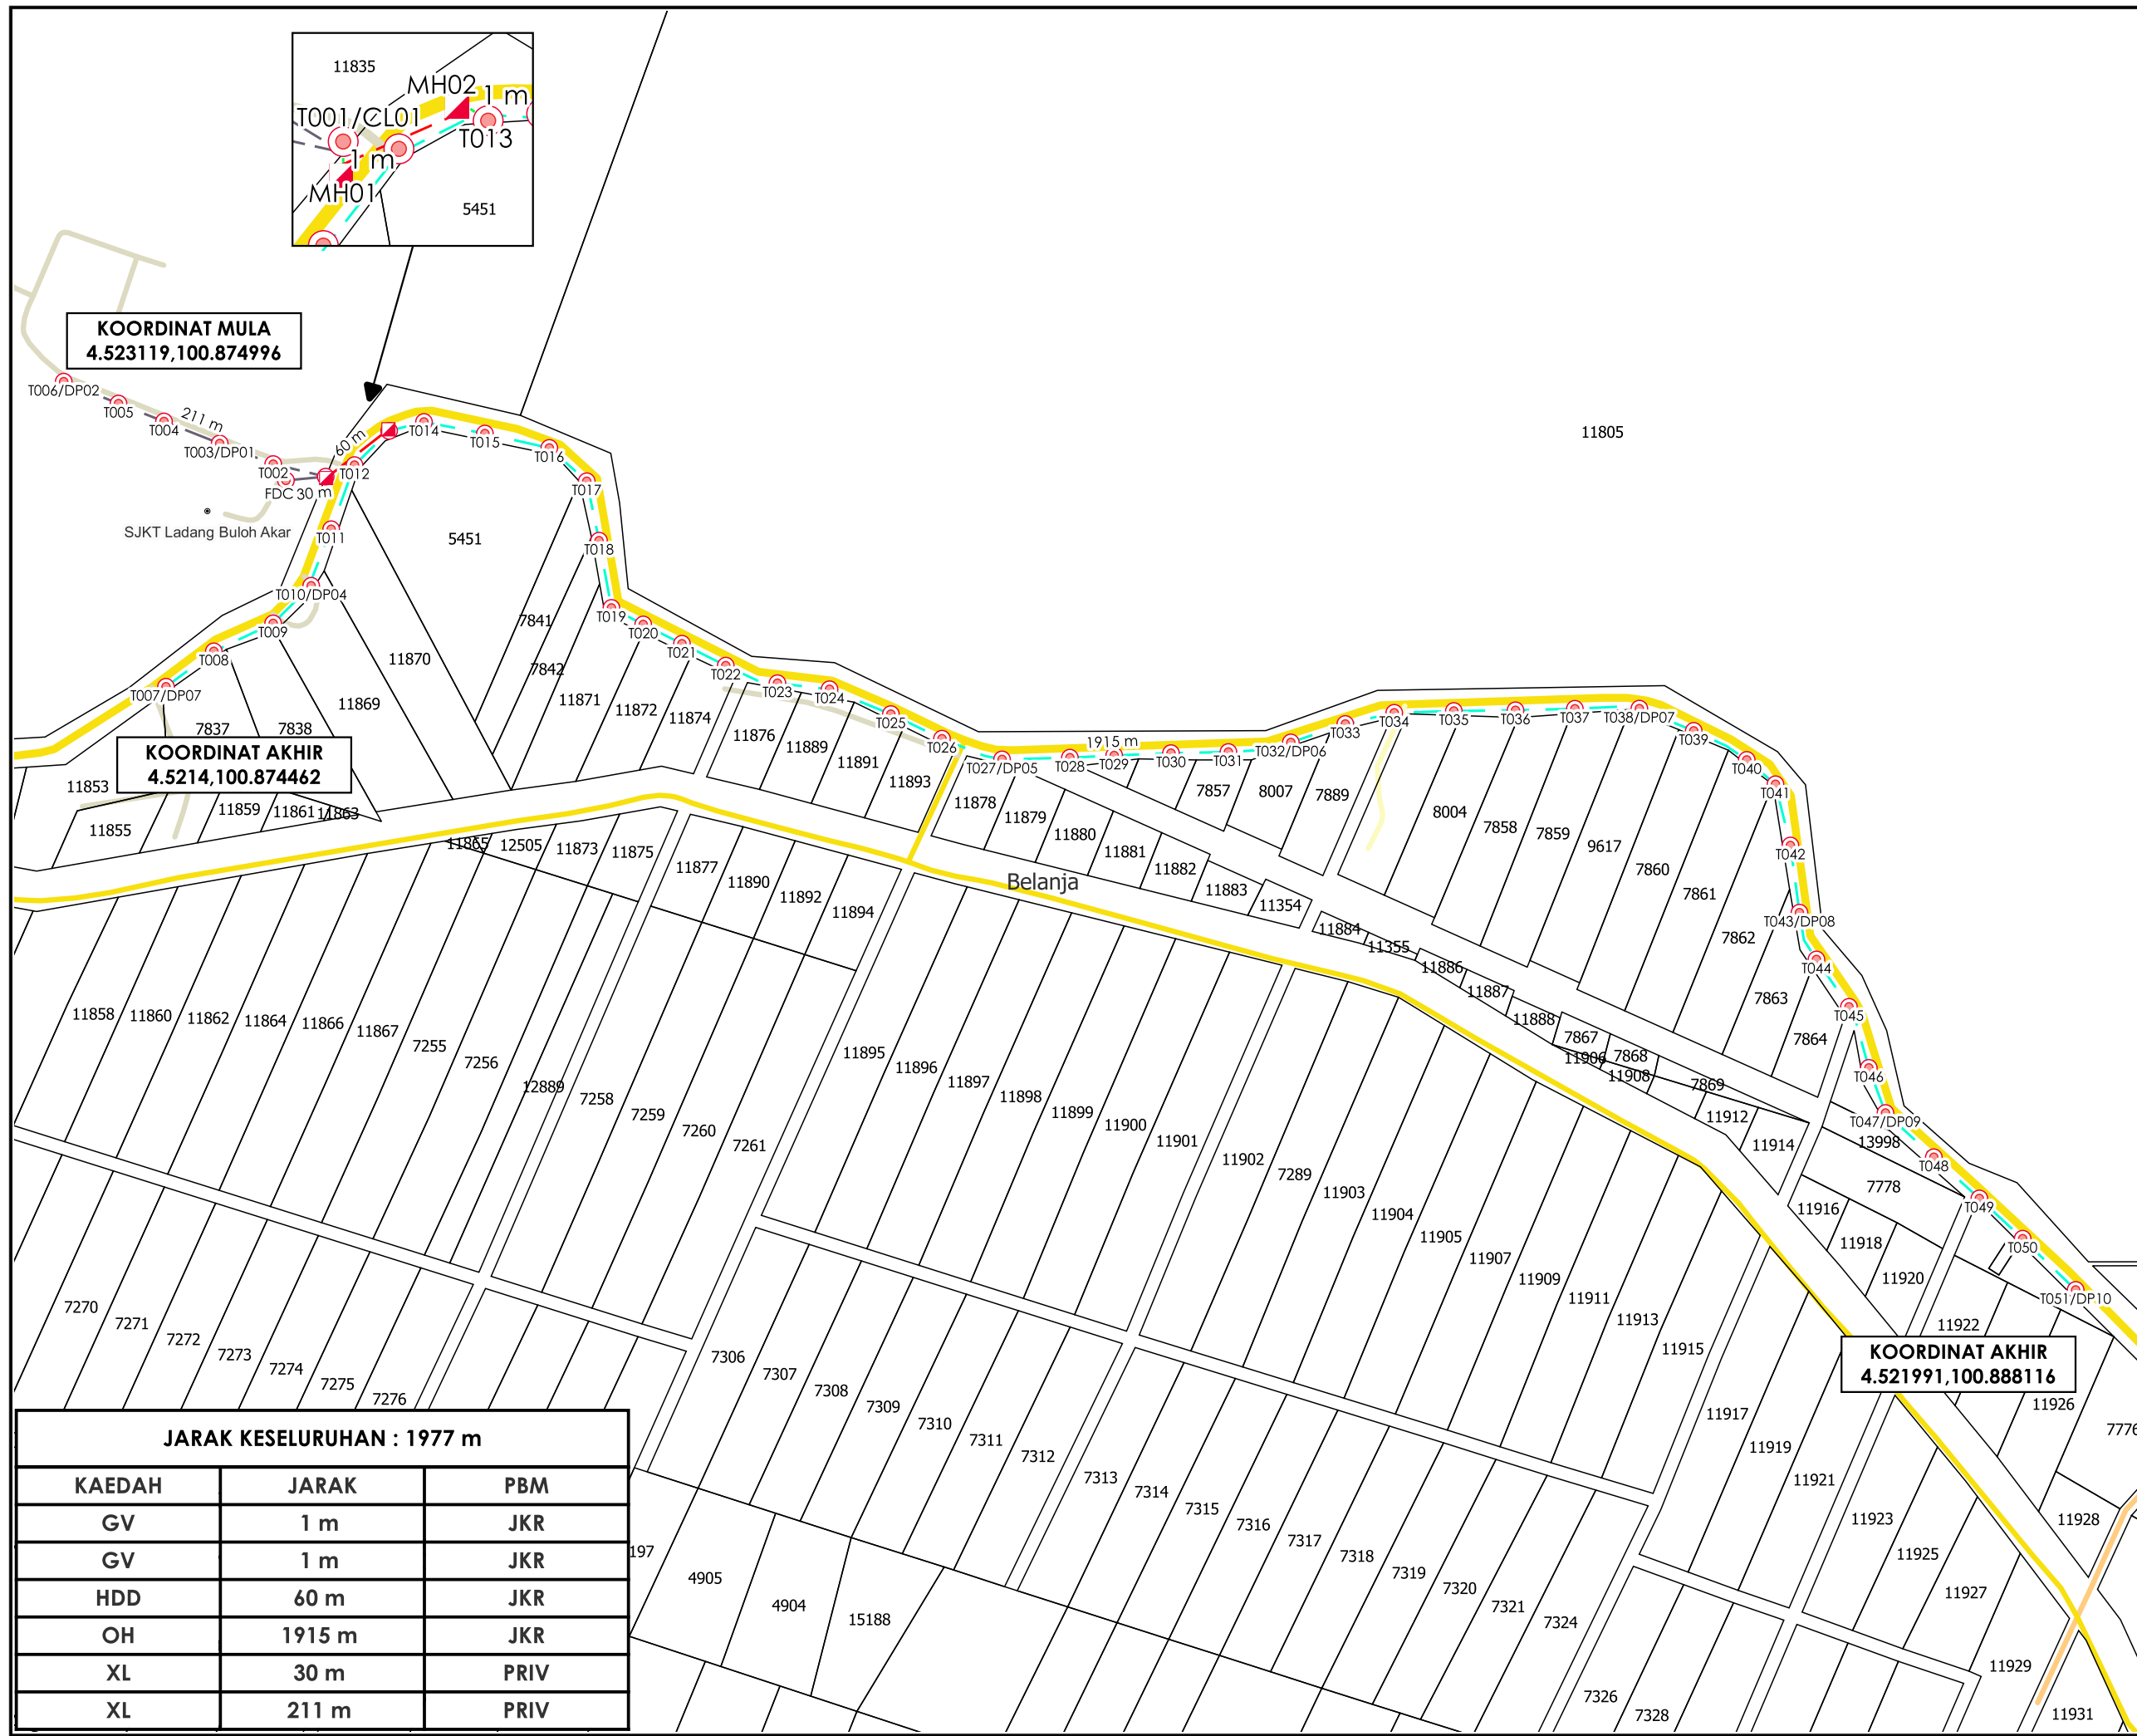

KOORDINAT MULA
 4.523119,100.874996

KOORDINAT AKHIR
 4.5214,100.874462

KOORDINAT AKHIR
 4.521991,100.888116

JARAK KESELURUHAN : 1977 m

KAEDAH	JARAK	PBM
GV	1 m	JKR
GV	1 m	JKR
HDD	60 m	JKR
OH	1915 m	JKR
XL	30 m	PRIV
XL	211 m	PRIV

***PENGUKURAN BERDASARKAN JARAK SATELIT**