

**KORIDOR
UTILITI**
DARUL RIDZUAN





**TENAGA
NASIONAL**

**PERMOHONAN CADANGAN BEKALAN ELEKTRIK KE KILANG G.V.
FROZEN SDN BHD NO.3, PERSIARAN PERUSAHAAN KLEDANG UTARA 1/2
MENGLEMBU 31450 IPOH, PERAK DARUL RIDZUAN**

PELAN IZIN LALU

**NO FAIL RUJUKAN
KUDR/TNBB/B/09/25/0796**

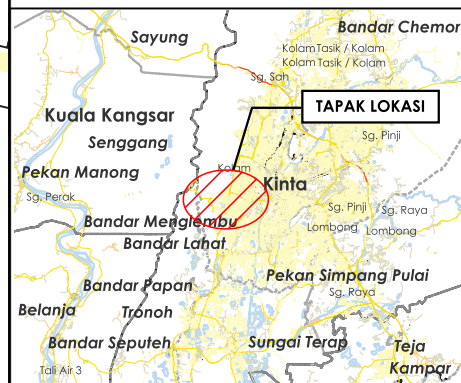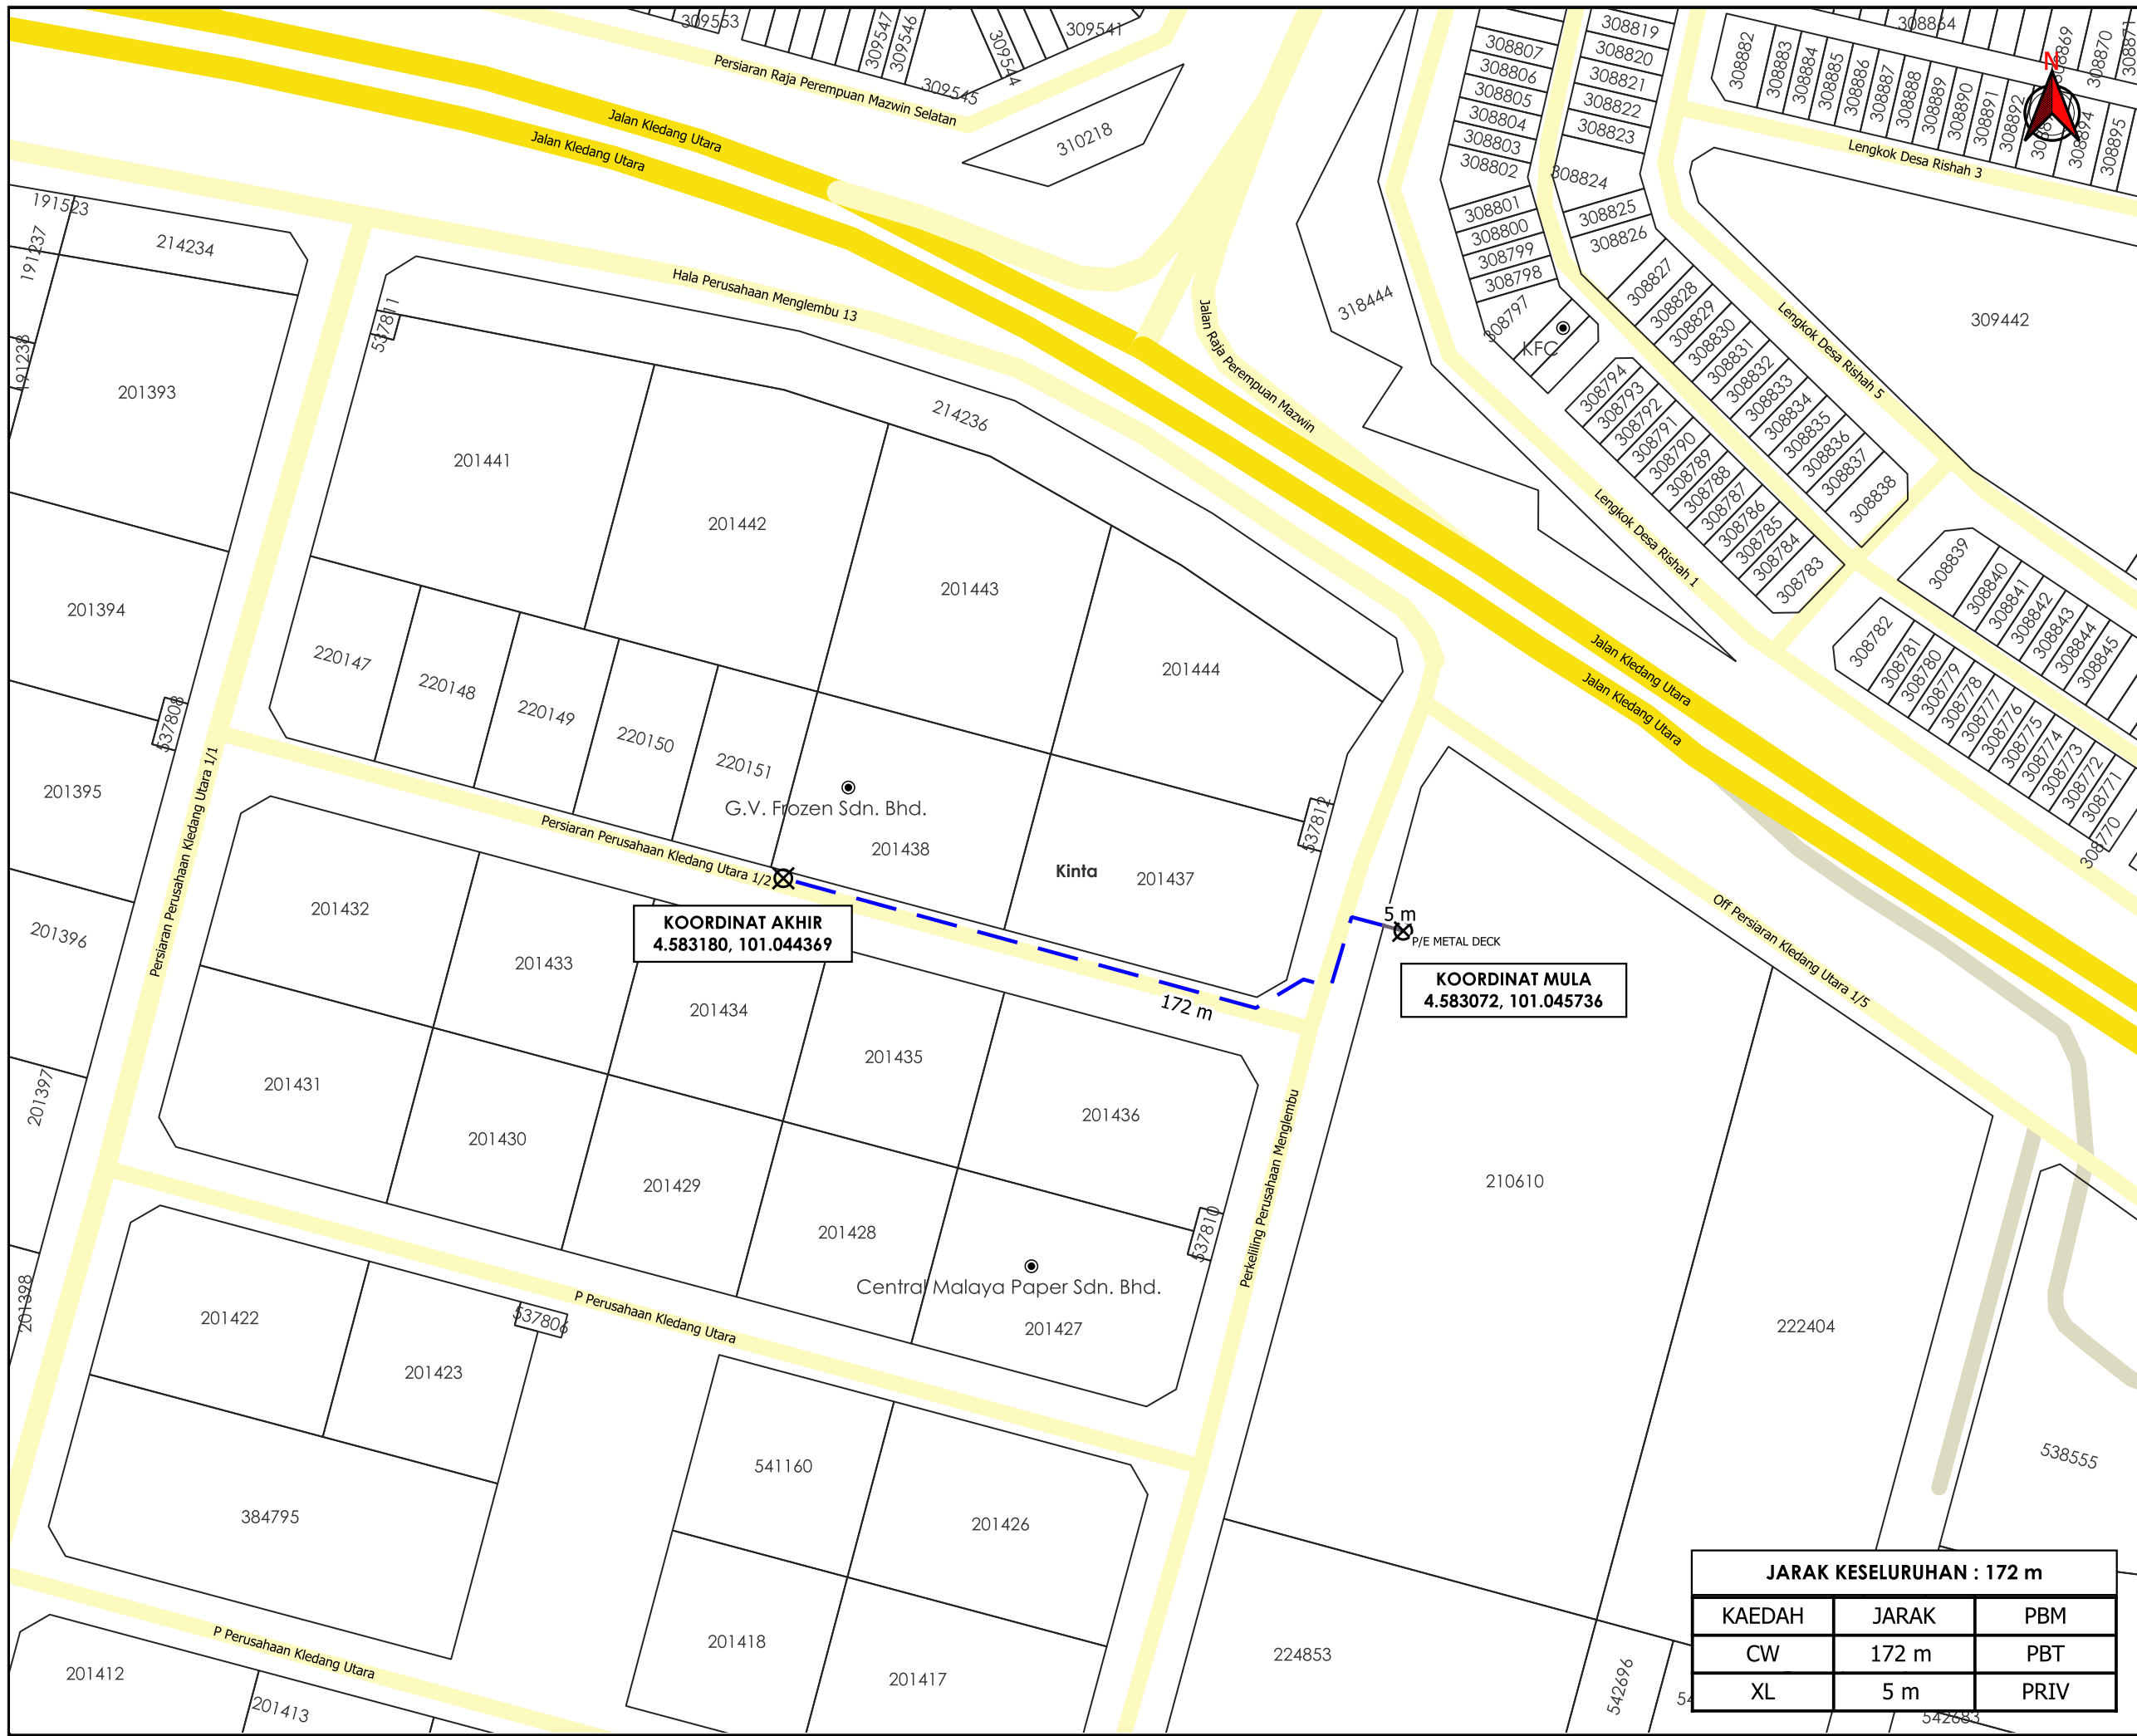

TAJUK PERMOHONAN
 PERMOHONAN CADANGAN BEKALAN ELEKTRIK KE KILANG G.V. FROZEN SDN BHD NO.3, PERSIARAN PERUSAHAAN KLEDANG UTARA 1/2 MENGLEMBU 31450 IPOH, PERAK DARUL RIDZUAN

- PETUNJUK**
- JALAN JKR
 - JALAN PBT
 - JALAN PERSENDIRIAN
 - CARRIAGE WAY
 - JALAN TIDAK TERLIBAT
 - TITIK MULA AKHIR

PIHAK BERKUASA MELULUS
MAJLIS BANDARAYA IPOH

PENYEDIA UTILITI
TENAGA NASIONAL

JARAK KESELURUHAN : 172 m		
KAEDAH	JARAK	PBM
CW	172 m	PBT
XL	5 m	PRIV

JENIS PELAN	PELAN IZIN LALU
PELUKIS PELAN	ADIB FARHAN
TARIKH DIKELUARKAN	2025-09-04
MUKA SURAT	1/1
NO FAIL RUJUKAN	PINDAAN
KUDR/TNBB/B/09/25/0796	00

***PENGUKURAN BERDASARKAN JARAK SATELIT**