

**KORIDOR
UTILITI**
DARUL RIDZUAN



**PERMOHONAN PERMIT BAGI MENJALANKAN KERJA-KERJA
PEMASANGAN KABEL FIBER OPTIK, SESALUR DAN LURANG SECARA
KAEDAH HDD DI JALAN SULTAN ISKANDAR SHAH, KUALA KANGSAR,
PERAK BAGI TETUAN CELCOMDIGI BERHAD.**

**PELAN IZIN LALU
(PINDAAN 01)**

**NO FAIL RUJUKAN
KUDR/DIGI/B/08/25/0762**



TAJUK PERMOHONAN
PERMOHONAN PERMIT BAGI MENJALANKAN KERJA-KERJA PEMASANGAN KABEL FIBER OPTIK, SESALUR DAN LURANG SECARA KAEDAH HDD DI JALAN SULTAN ISKANDAR SHAH, KUALA KANGSAR, PERAK BAGI TETUAN CELCOMDIGI BERHAD.

- PETUNJUK**
- JALAN JKR
 - JALAN PBT
 - JALAN PERSENDIRIAN
 - GRASS VERGE
 - HORIZONTAL DIRECTIONAL DRILLING
 - MANHOLE SEDIA ADA
 - TITIK MULA AKHIR

PIHAK BERKUASA MELULUS

JABATAN KERJA RAYA KUALA KANGSAR

PENYEDIA UTILITI

celcomdigi

JENIS PELAN	PELAN IZIN LALU
PELUKIS PELAN	ADIB FARHAN
TARIKH DIKELUARKAN	2025-09-12
MUKA SURAT	1/1
NO FAIL RUJUKAN	PINDAAN
KUDR/DIGI/B/08/25/0762	01

KOORDINAT MULA
4.767626, 100.933734


KOORDINAT AKHIR
4.767662, 100.936022

EXT MH01 DIGI 5 m
PIT

PIT 5 m
EXT MH02 DIGI

244 m

Kuala Kangsar

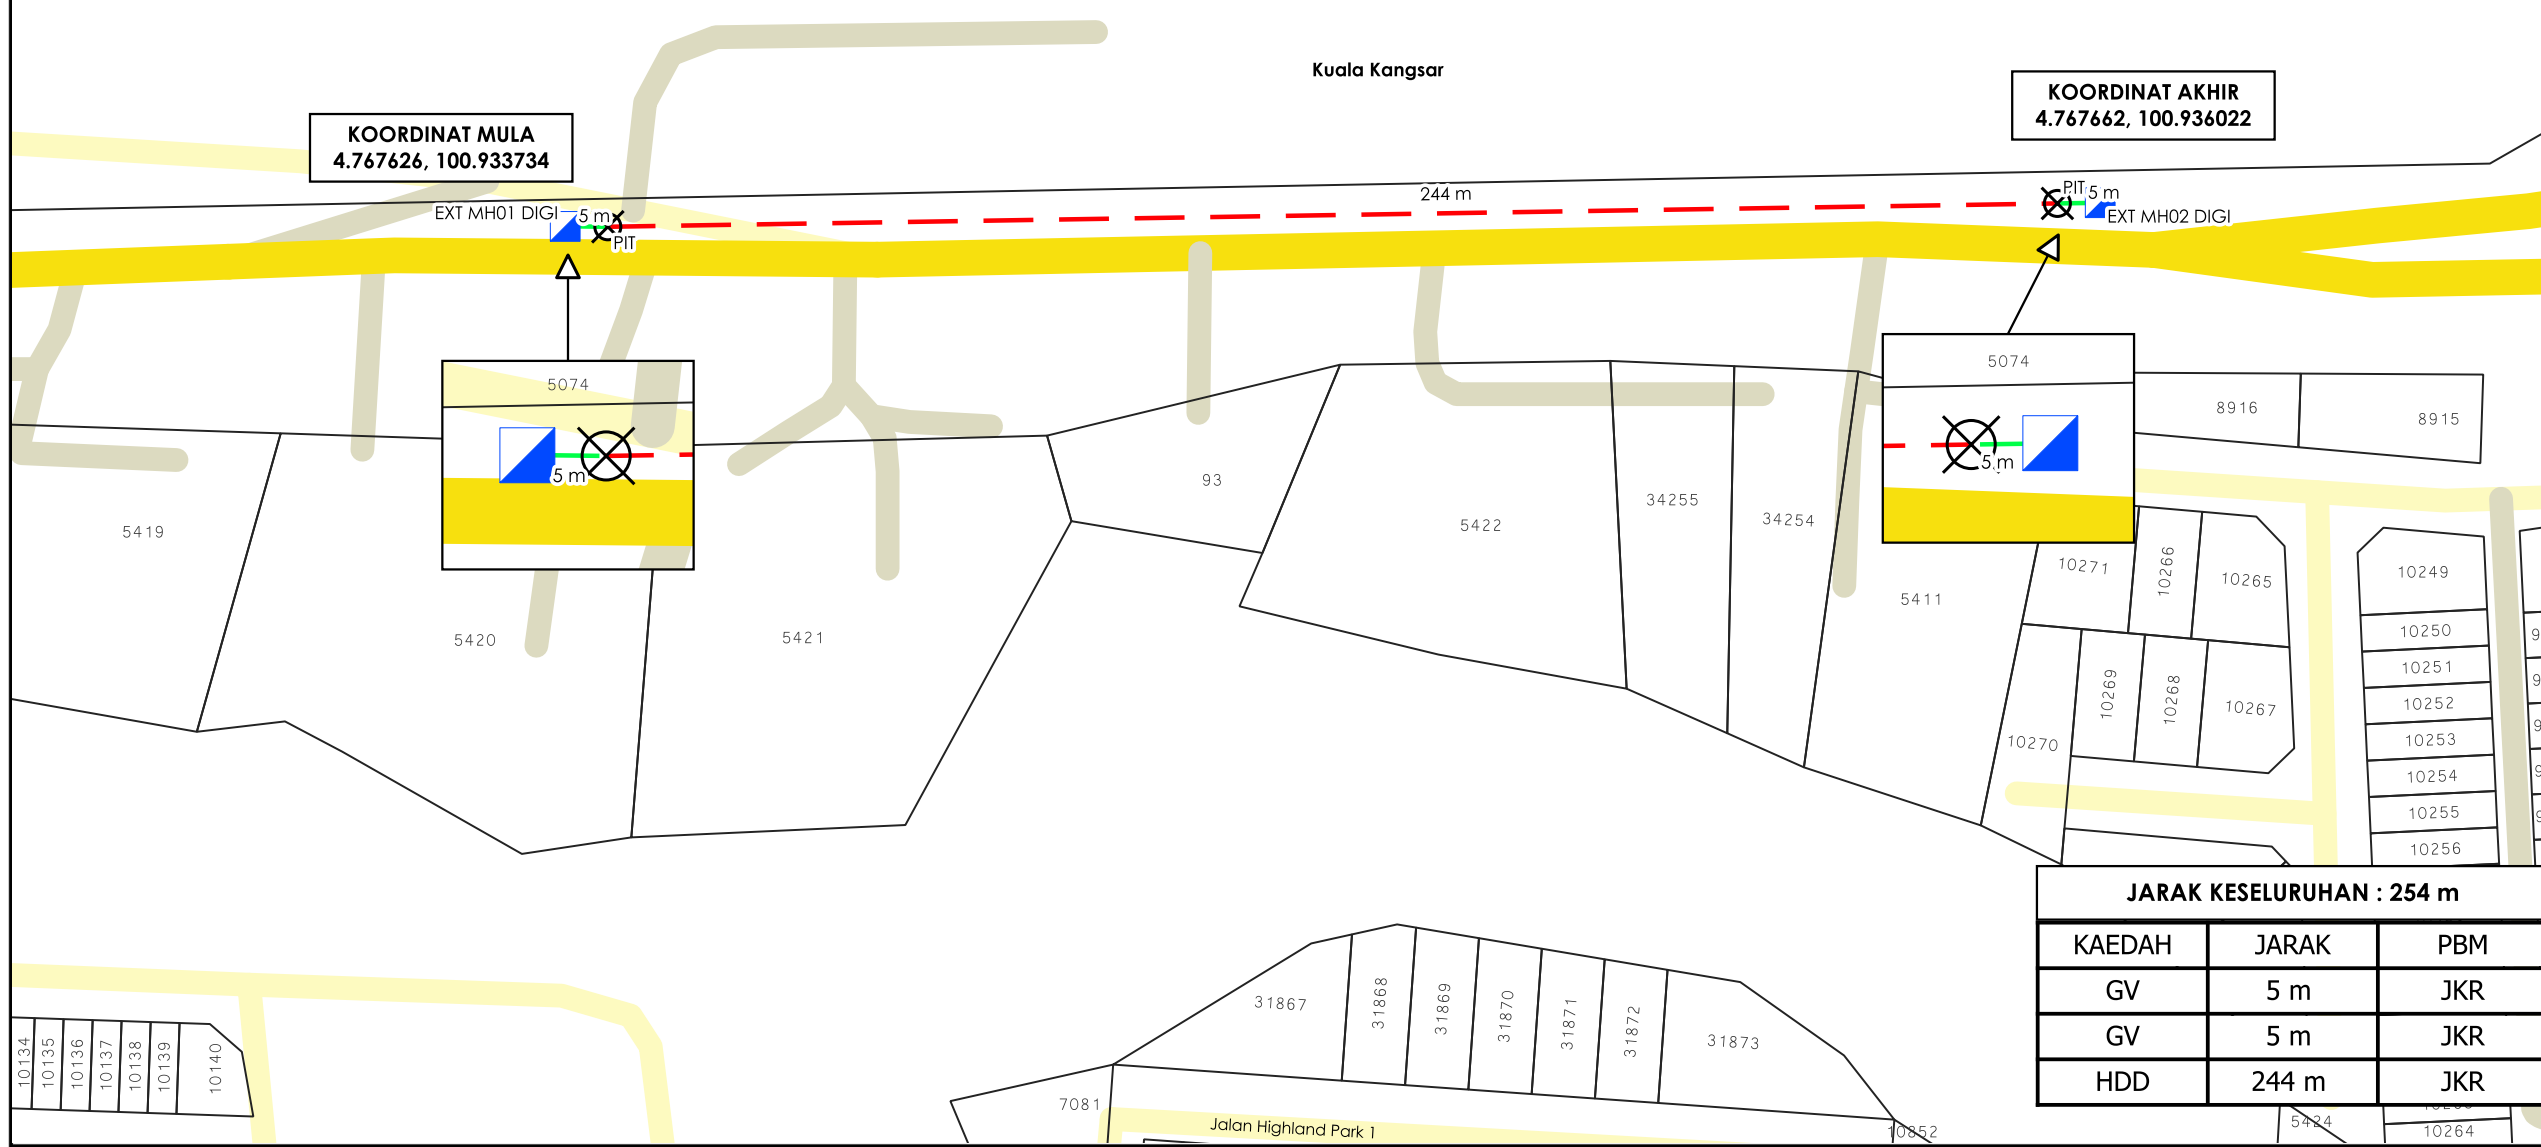

JARAK KESELURUHAN : 254 m

KAEDAH	JARAK	PBM
GV	5 m	JKR
GV	5 m	JKR
HDD	244 m	JKR