

**KORIDOR
UTILITI**
DARUL RIDZUAN



**PROJEK PENYEDIAAN POINT OF PRESENCE (POP) FASA 2 HAB
INFRASTRUKTUR GENTIAN OPTIK BERHAMPIRAN DENGAN
SEKOLAH, PREMIS KERAJAAN DAN KOMUNITI SEKITARNYA
OLEH KEMENTERIAN KOMUNIKASI (ZON UTARA – PERAK &
KEDAH) SERAHAN DOKUMEN LENGKAP BAGI PERMOHONAN
KELULUSAN IZIN LALU ABC6083–SEKOLAH JENIS KEBANGSAAN
(CINA) PHOOI WAH**

**PELAN IZIN LALU
(PINDAAN 01)**

**NO FAIL RUJUKAN
KUDR/KACP/A/05/25/0552**



TAJUK PERMOHONAN
PROJEK PENYEDIAAN POINT OF PRESENCE (POP) FASA 2 HAB INFRASTRUKTUR GENTIAN OPTIK BERHAMPIRAN DENGAN SEKOLAH, PREMIS KERAJAAN DAN KOMUNITI SEKITARNYA OLEH KEMENTERIAN KOMUNIKASI (ZON UTARA – PERAK & KEDAH) SERAHAN DOKUMEN LENGKAP BAGI PERMOHONAN KELULUSAN IZIN LALU ABC6083–SEKOLAH JENIS KEBANGSAAN (CINA) PHOOI WAH

- PETUNJUK**
- JALAN JKR
 - JALAN PBT
 - JALAN PERSENDIRIAN
 - JALAN PEJABAT DAERAH
 - - - OVERHEAD
 - TIANG CADANGAN


PIHAK BERKUASA MELULUS
 PEJABAT DAERAH & TANAH LARUT MATANG & SELAMA

PENYEDIA UTILITI
 APEX COMMUNICATIONS SDN BHD

JENIS PELAN	PELAN IZIN LALU
PELUKIS PELAN	ADIB FARHAN
TARIKH DIKELUARKAN	2025-07-29
MUKA SURAT	1/1
NO FAIL RUJUKAN	PINDAAN
KUDR/KACP/A/05/25/0552	01

JARAK KESELURUHAN : 1497 m

KAEDAH	JARAK	PBM
OH	760 m	PDT
OH	121 m	PDT
OH	78 m	PDT
OH	183 m	PDT
OH	355 m	PDT

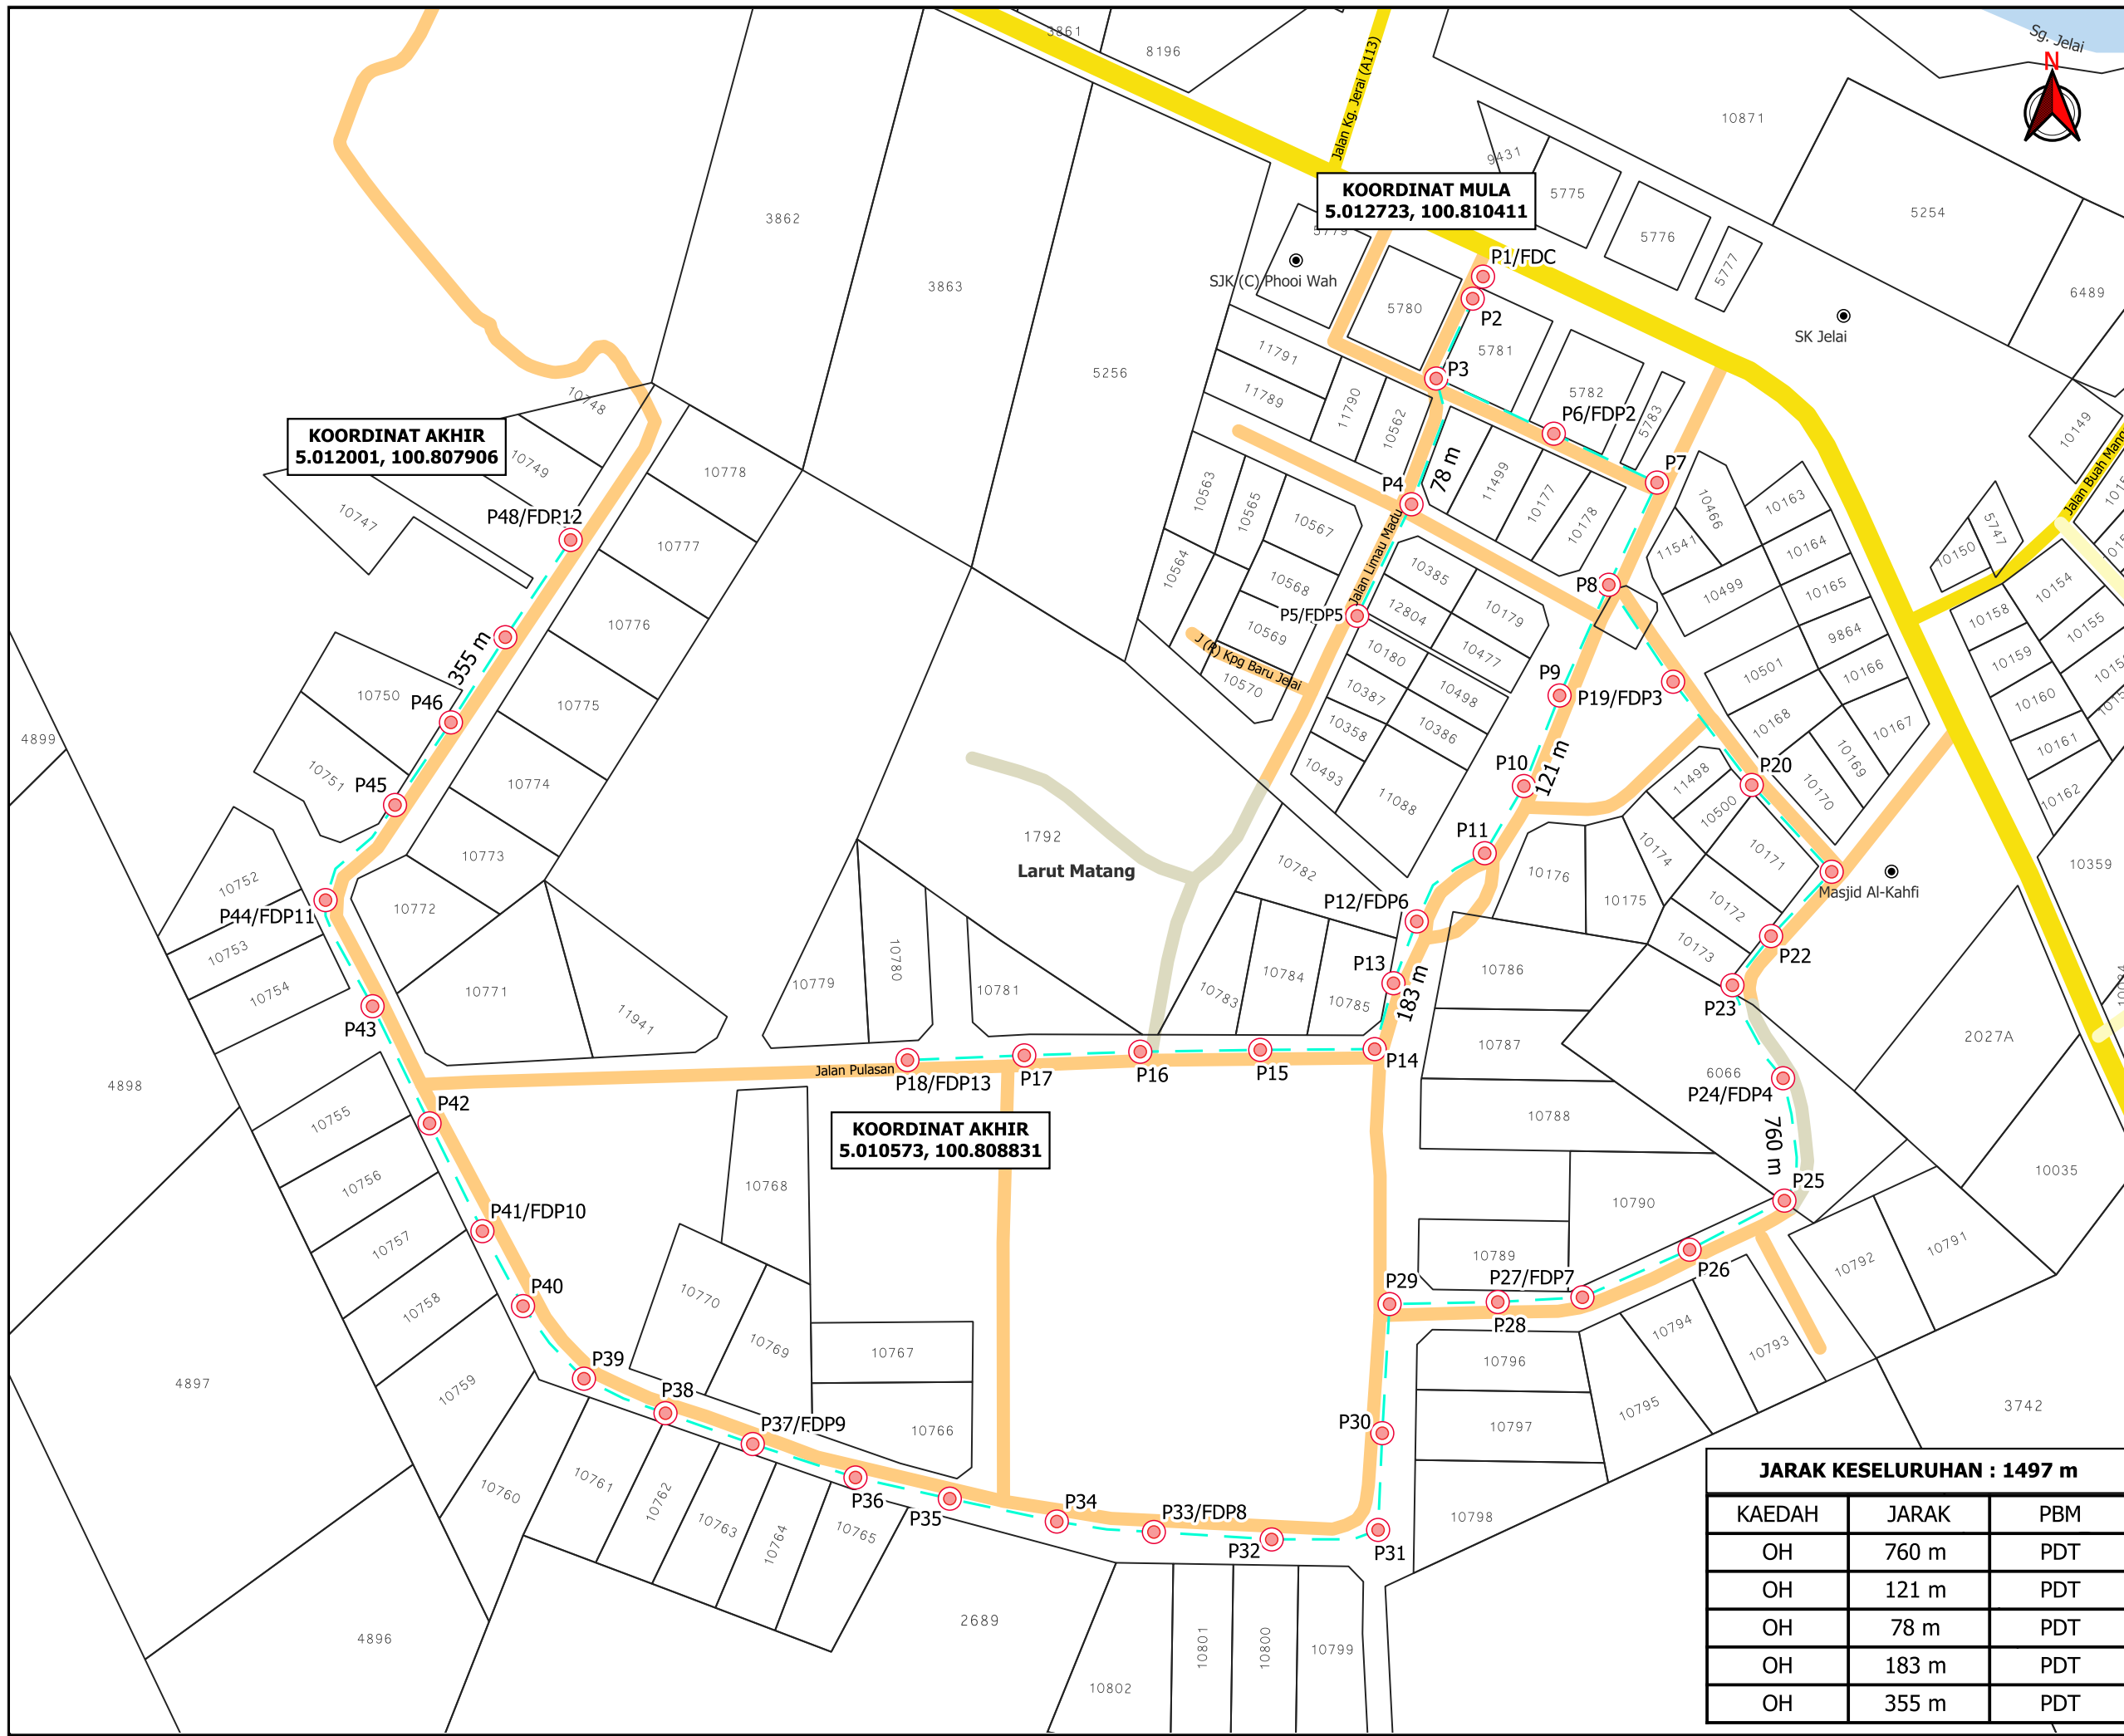

KOORDINAT AKHIR
5.012001, 100.807906

KOORDINAT MULA
5.012723, 100.810411

KOORDINAT AKHIR
5.010573, 100.808831