

**KORIDOR  
UTILITI**  
DARUL RIDZUAN



**IndahWater**

**CADANGAN PAIP PEMBENTUNGAN BAGI CADANGAN  
MEMBINA 4 UNIT RUMAH BERKEMBAR SATU TINGKAT DI ATAS  
PT16509 - PT 16512, PERSIARAN SUNGAI BULOH 9, TAMAN  
SUNGAI BULOH, MUKIM SUNGAI SIPUT, DAERAH KUALA  
KANGSAR, PERAK DARUL RIDZUAN**

**PELAN IZIN LALU**

**NO FAIL RUJUKAN  
KUDR/IWK/B/04/25/0366**



**TAJUK PERMOHONAN**  
CADANGAN PAIP PEMBENTONGAN BAGI CADANGAN MEMBINA 4 UNIT RUMAH BERKEMBAR SATU TINGKAT DI ATAS PT16509 - PT 16512, PERSIARAN SUNGAI BULOH 9, TAMAN SUNGAI BULOH, MUKIM SUNGAI SIPUT, DAERAH KUALA KANGSAR, PERAK DARUL RIDZUAN

**PETUNJUK**

- JALAN PBT
- JALAN PERSENDIRIAN
- CARRIAGE WAY
- TITIK MULA/AKHIR


**PIHAK BERKUASA MELULUS**

	<b>MAJLIS DAERAH KUALA KANGSAR</b>

**PENYEDIA UTILITI**



JENIS PELAN	PELAN IZIN LALU
PELUKIS PELAN	NURZAFIRAH
TARIKH DIKELUARKAN	2025-04-30
MUKA SURAT	1/1
NO FAIL RUJUKAN	PINDAAN
KUDR/IWK/B/04/25/0366	<b>00</b>

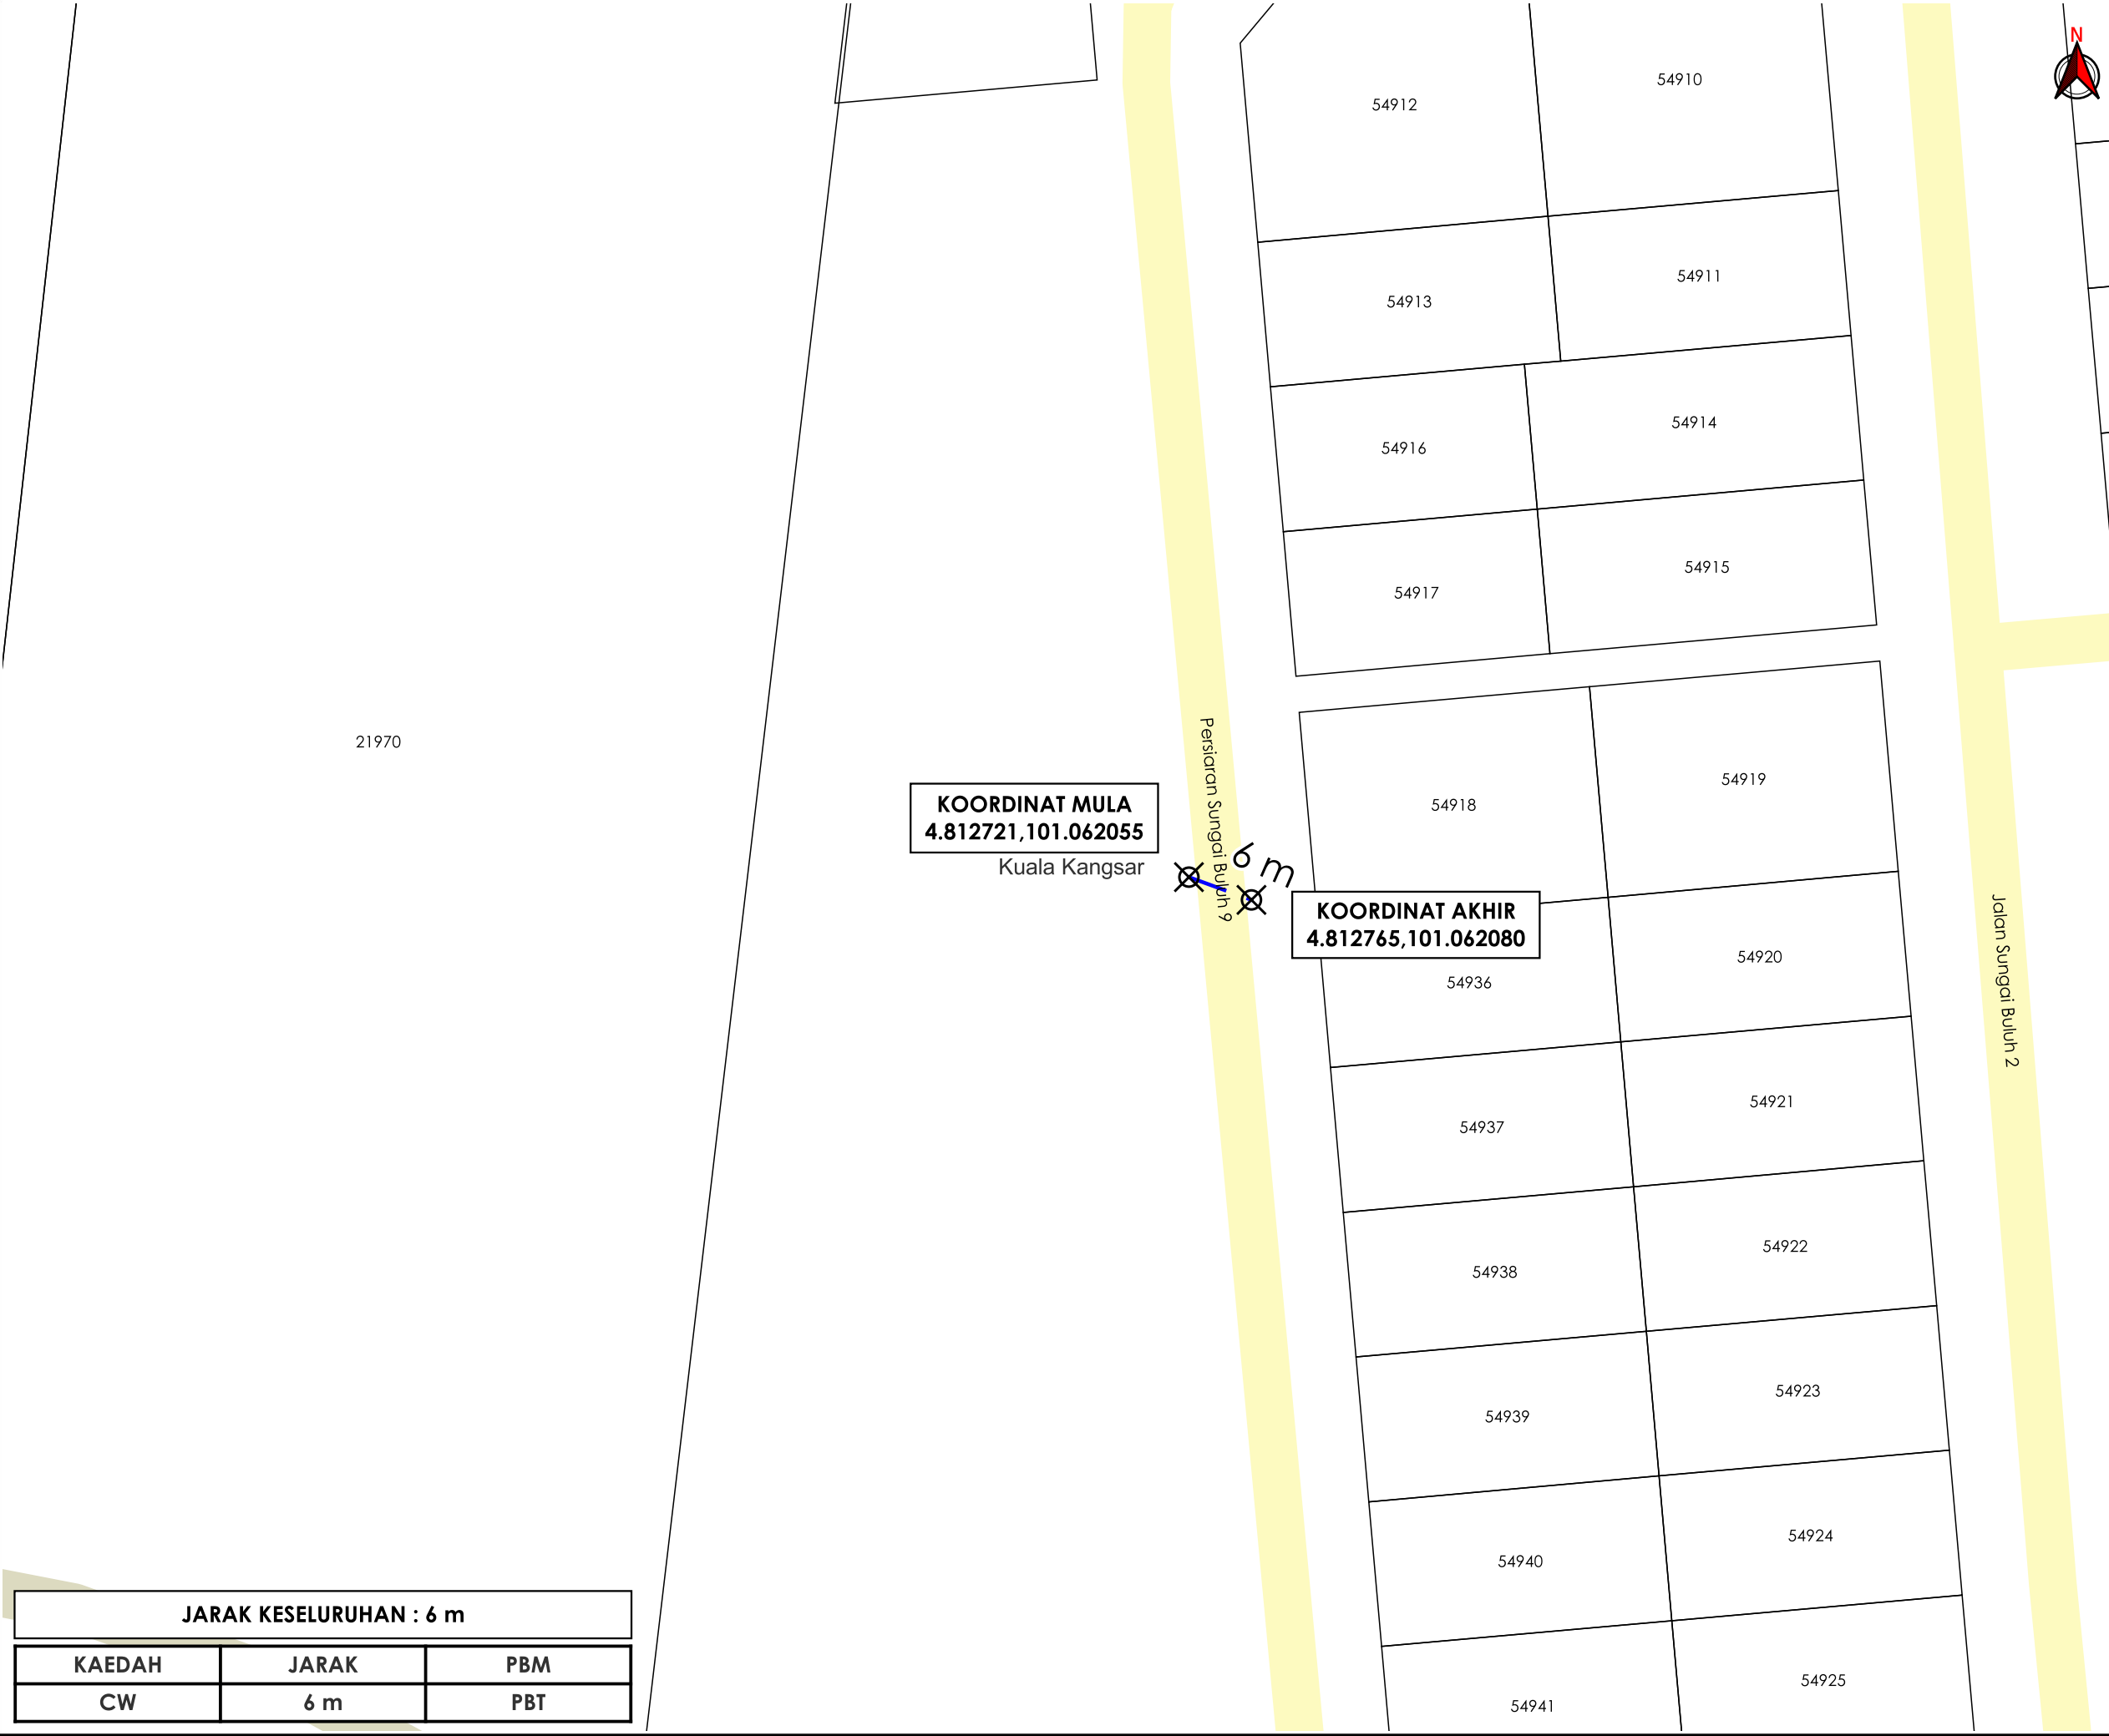

<b>JARAK KESELURUHAN : 6 m</b>		
KAEDAH	JARAK	PBM
CW	6 m	PBT

\*PENGUKURAN BERDASARKAN JARAK SATELIT