

**KORIDOR  
UTILITI**  
DARUL RIDZUAN




**IndahWater**

**CADANGAN PAIP PEMBENTUNGAN BAGI CADANGAN MEMBINA  
4 UNIT RUMAH BERKEMBAR SATU TINGKAT DI ATAS PT16509 - PT  
16512, PERSIARAN SUNGAI BULOH 9, TAMAN SUNGAI BULOH,  
MUKIM SUNGAI SIPUT, DAERAH KUALA KANGSAR, PERAK DARUL  
RIDZUAN**

**PELAN IZIN LALU  
(PINDAAN 01)**

**NO FAIL RUJUKAN  
KUDR/IWK/B/04/25/0366**

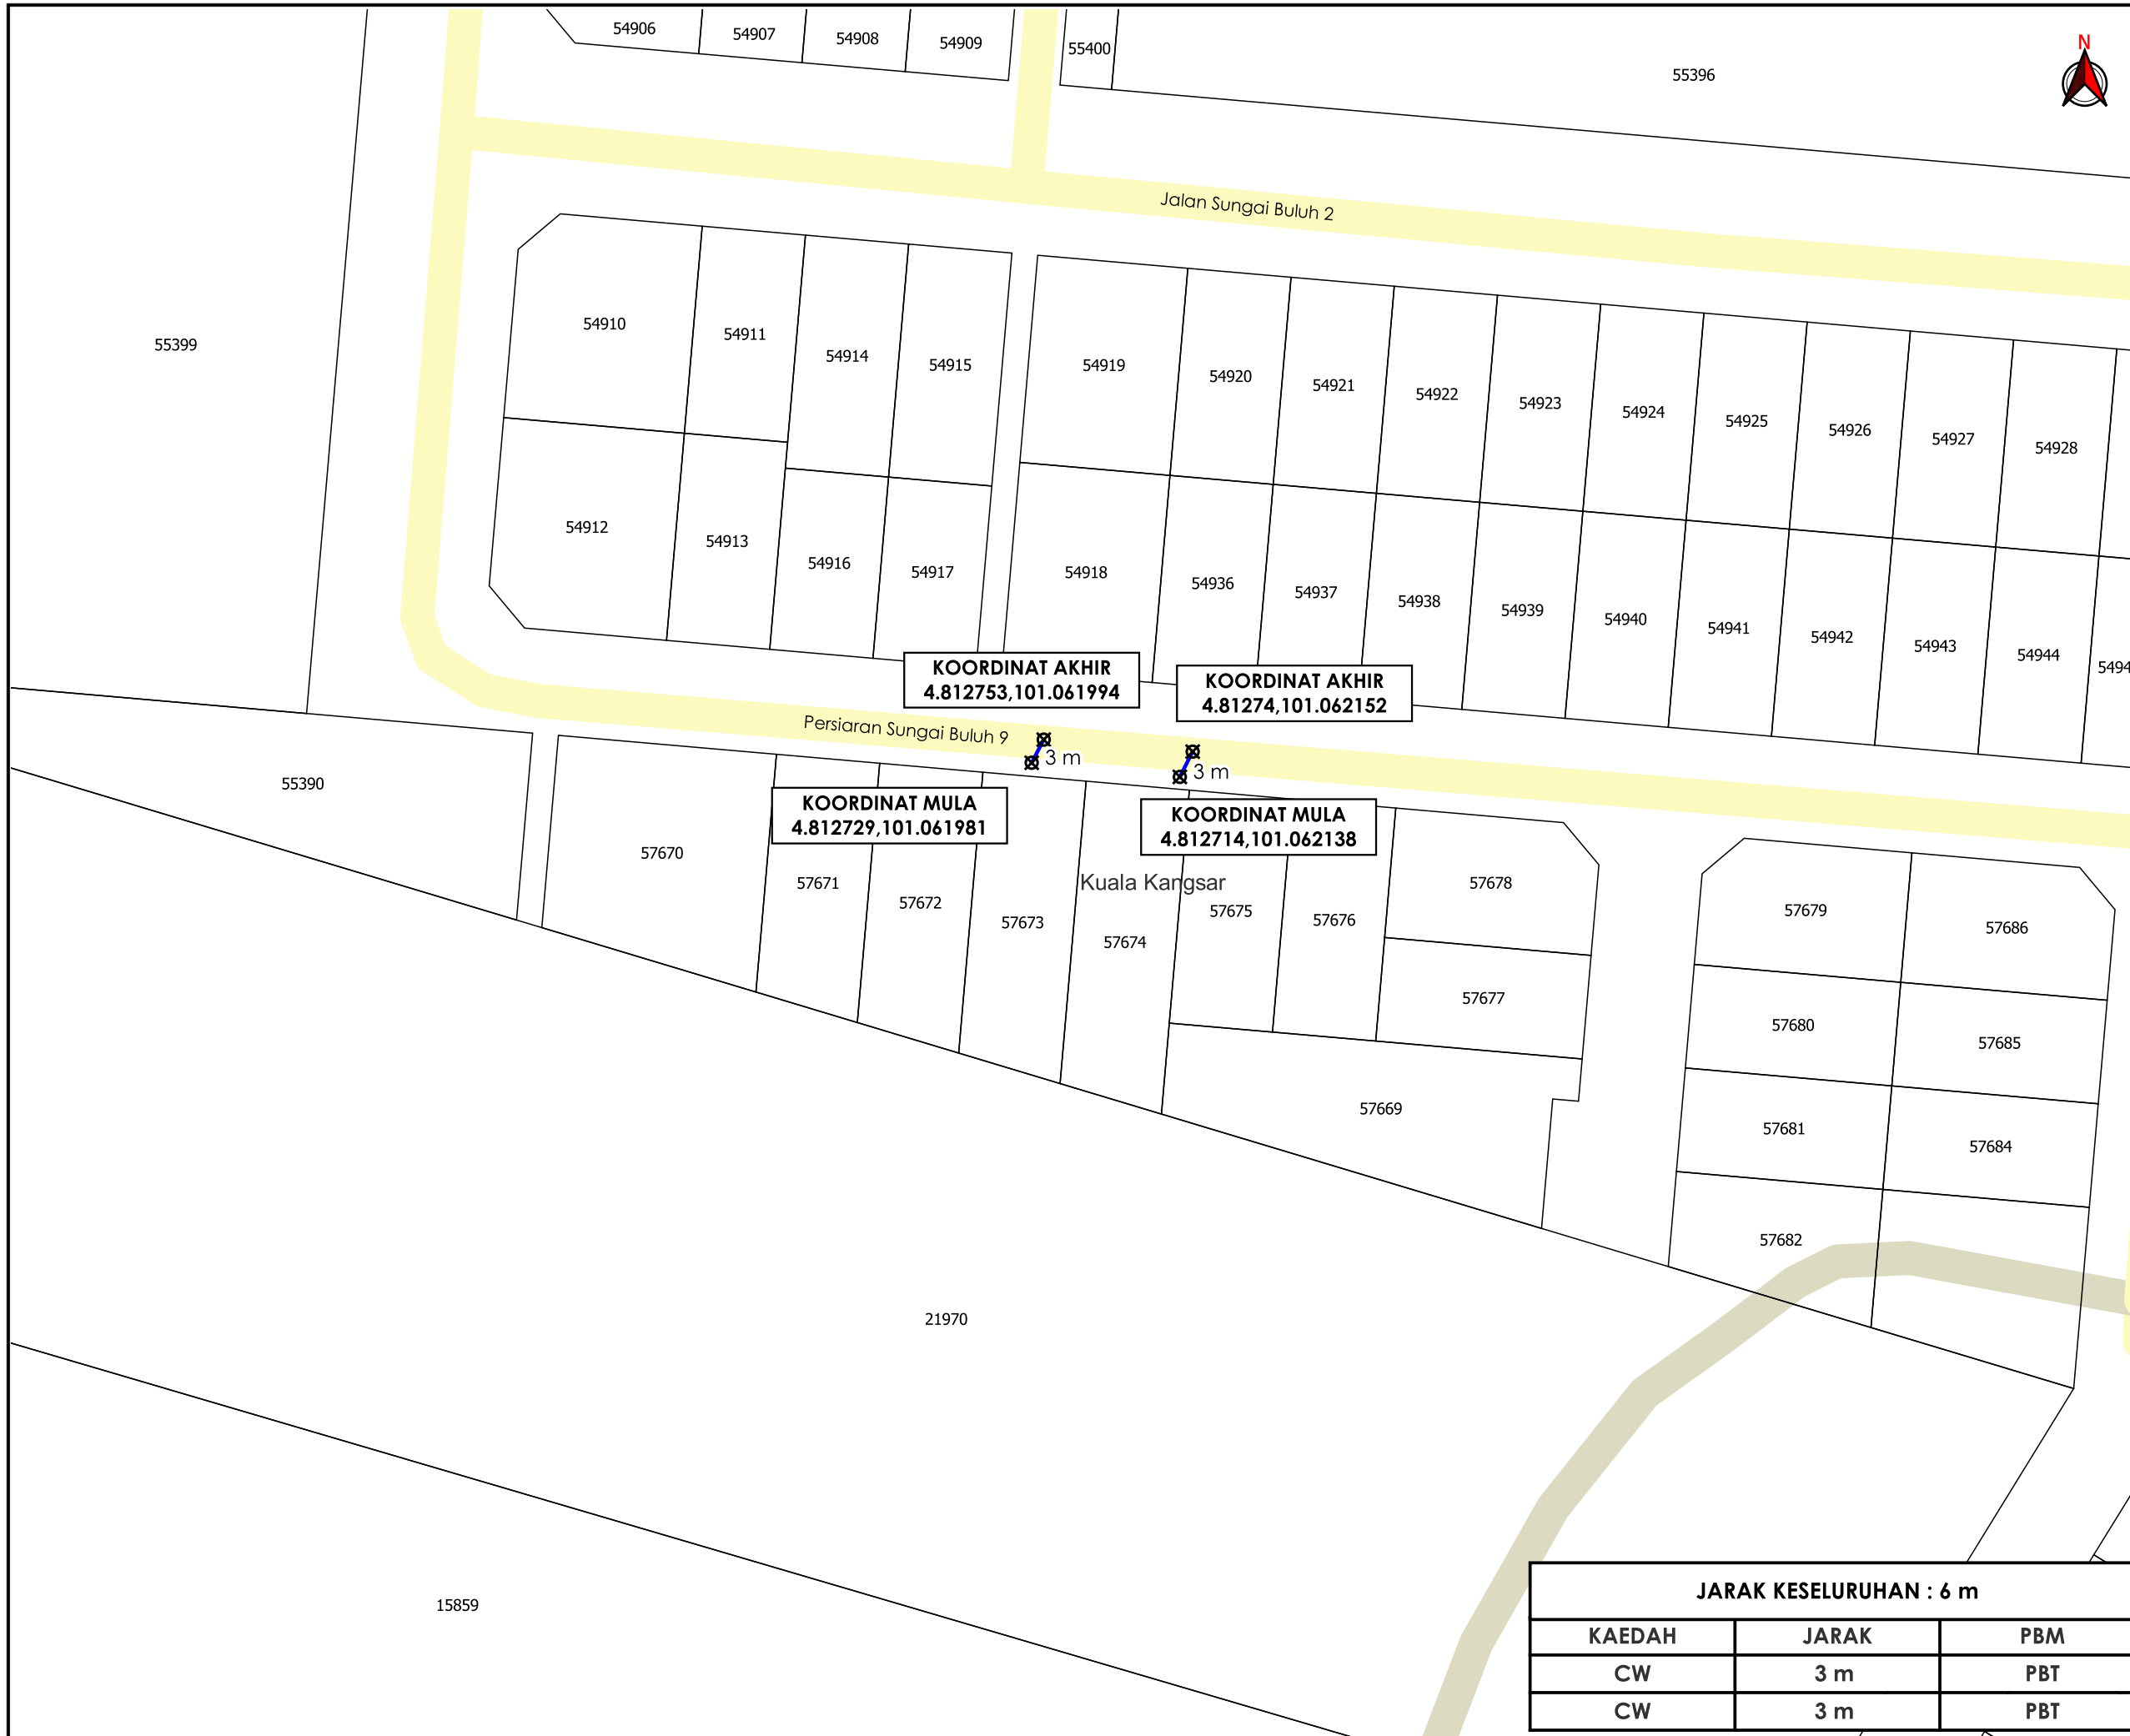

**TAJUK PERMOHONAN**  
 CADANGAN PAIP PEMBENTONGAN BAGI CADANGAN MEMBINA 4 UNIT RUMAH BERKEMBAR SATU TINGKAT DI ATAS PT16509 - PT 16512, PERSIARAN SUNGAI BULOH 9, TAMAN SUNGAI BULOH, MUKIM SUNGAI SIPUT, DAERAH KUALA KANGSAR, PERAK DARUL RIDZUAN

- PETUNJUK**
- JALAN PBT
  - JALAN PERSENDIRIAN
  - CARRIAGE WAY
  - TITIK MULA/AKHIR

**PIHAK BERKUASA MELULUS**

**MAJLIS PERBANDARAN KUALA KANGSAR**



<b>JENIS PELAN</b>		PELAN IZIN LALU
<b>PELUKIS PELAN</b>		SYAHMIZA SUHAILA
<b>TARIKH DIKELUARKAN</b>		2025-06-05
<b>MUKA SURAT</b>		1/1
<b>NO FAIL RUJUKAN</b>		PINDAAN
KUDR/IWK/B/04/25/0366		01

JARAK KESELURUHAN : 6 m		
KAEDAH	JARAK	PBM
CW	3 m	PBT
CW	3 m	PBT

**\*PENGUKURAN BERDASARKAN JARAK SATELIT**