

**KORIDOR
UTILITI**
DARUL RIDZUAN



**PROJEK PENYEDIAAN POINT OF PRESENCE (POP) FASA 2 HAB
INFRASTUKTUR GENTIAN OPTIKBERHAMPIRAN DENGAN SEKOLAH,
PREMIS KERAJAAN DAN KOMUNITI SEKITARNYA
OLEHKEMENTERIAN KOMUNIKASI (ZON UTARA – PERAK & KEDAH)
SERAHAN DOKUMEN LENGKAP BAGI PERMOHONAN KELULUSAN
IZIN LALU ABA7028 - SEKOLAH KEBANGSAAN BASIA LAMA**

**PELAN IZIN LALU
(PINDAAN 01)**

**NO FAIL RUJUKAN
KUDR/KACP/A/05/25/0608**



TAPAK LOKASI

TAJUK PERMOHONAN
PROJEK PENYEDIAAN POINT OF PRESENCE (POP) FASA 2 HAB INFRASTRUKTUR GENTIAN OPTIKBERHAMPIRAN DENGAN SEKOLAH, PREMIS KERAJAAN DAN KOMUNITI SEKITARNYA OLEHKEMENTERIAN KOMUNIKASI (ZON UTARA - PERAK & KEDAH) SERAHAN DOKUMEN LENGKAP BAGI PERMOHONAN KELULUSAN IZIN LALU ABA7028 - SEKOLAH KEBANGSAAN BASIA LAMA


- PETUNJUK**
- JALAN JKR
 - JALAN PBT
 - JALAN PERSENDIRIAN
 - JALAN PEJABAT DAERAH
 - JAMBATAN
 - OVERHEAD
 - JALAN TIDAK TERLIBAT
 - TIANG CADANGAN
 - TIANG SEDIA ADA

PIHAK BERKUASA MELULUS

	JABATAN KERJA RAYA HULU PERAK
	PEJABAT DAERAH & TANAH HULU PERAK



JENIS PELAN		PELAN IZIN LALU
PELUKIS PELAN		SYAHMIZA SUHAILA
TARIKH DIKELUARKAN		2025-07-04
MUKA SURAT		1/1
NO FAIL RUJUKAN		PINDAAN
KUDR/KACP/A/05/25/0608		01

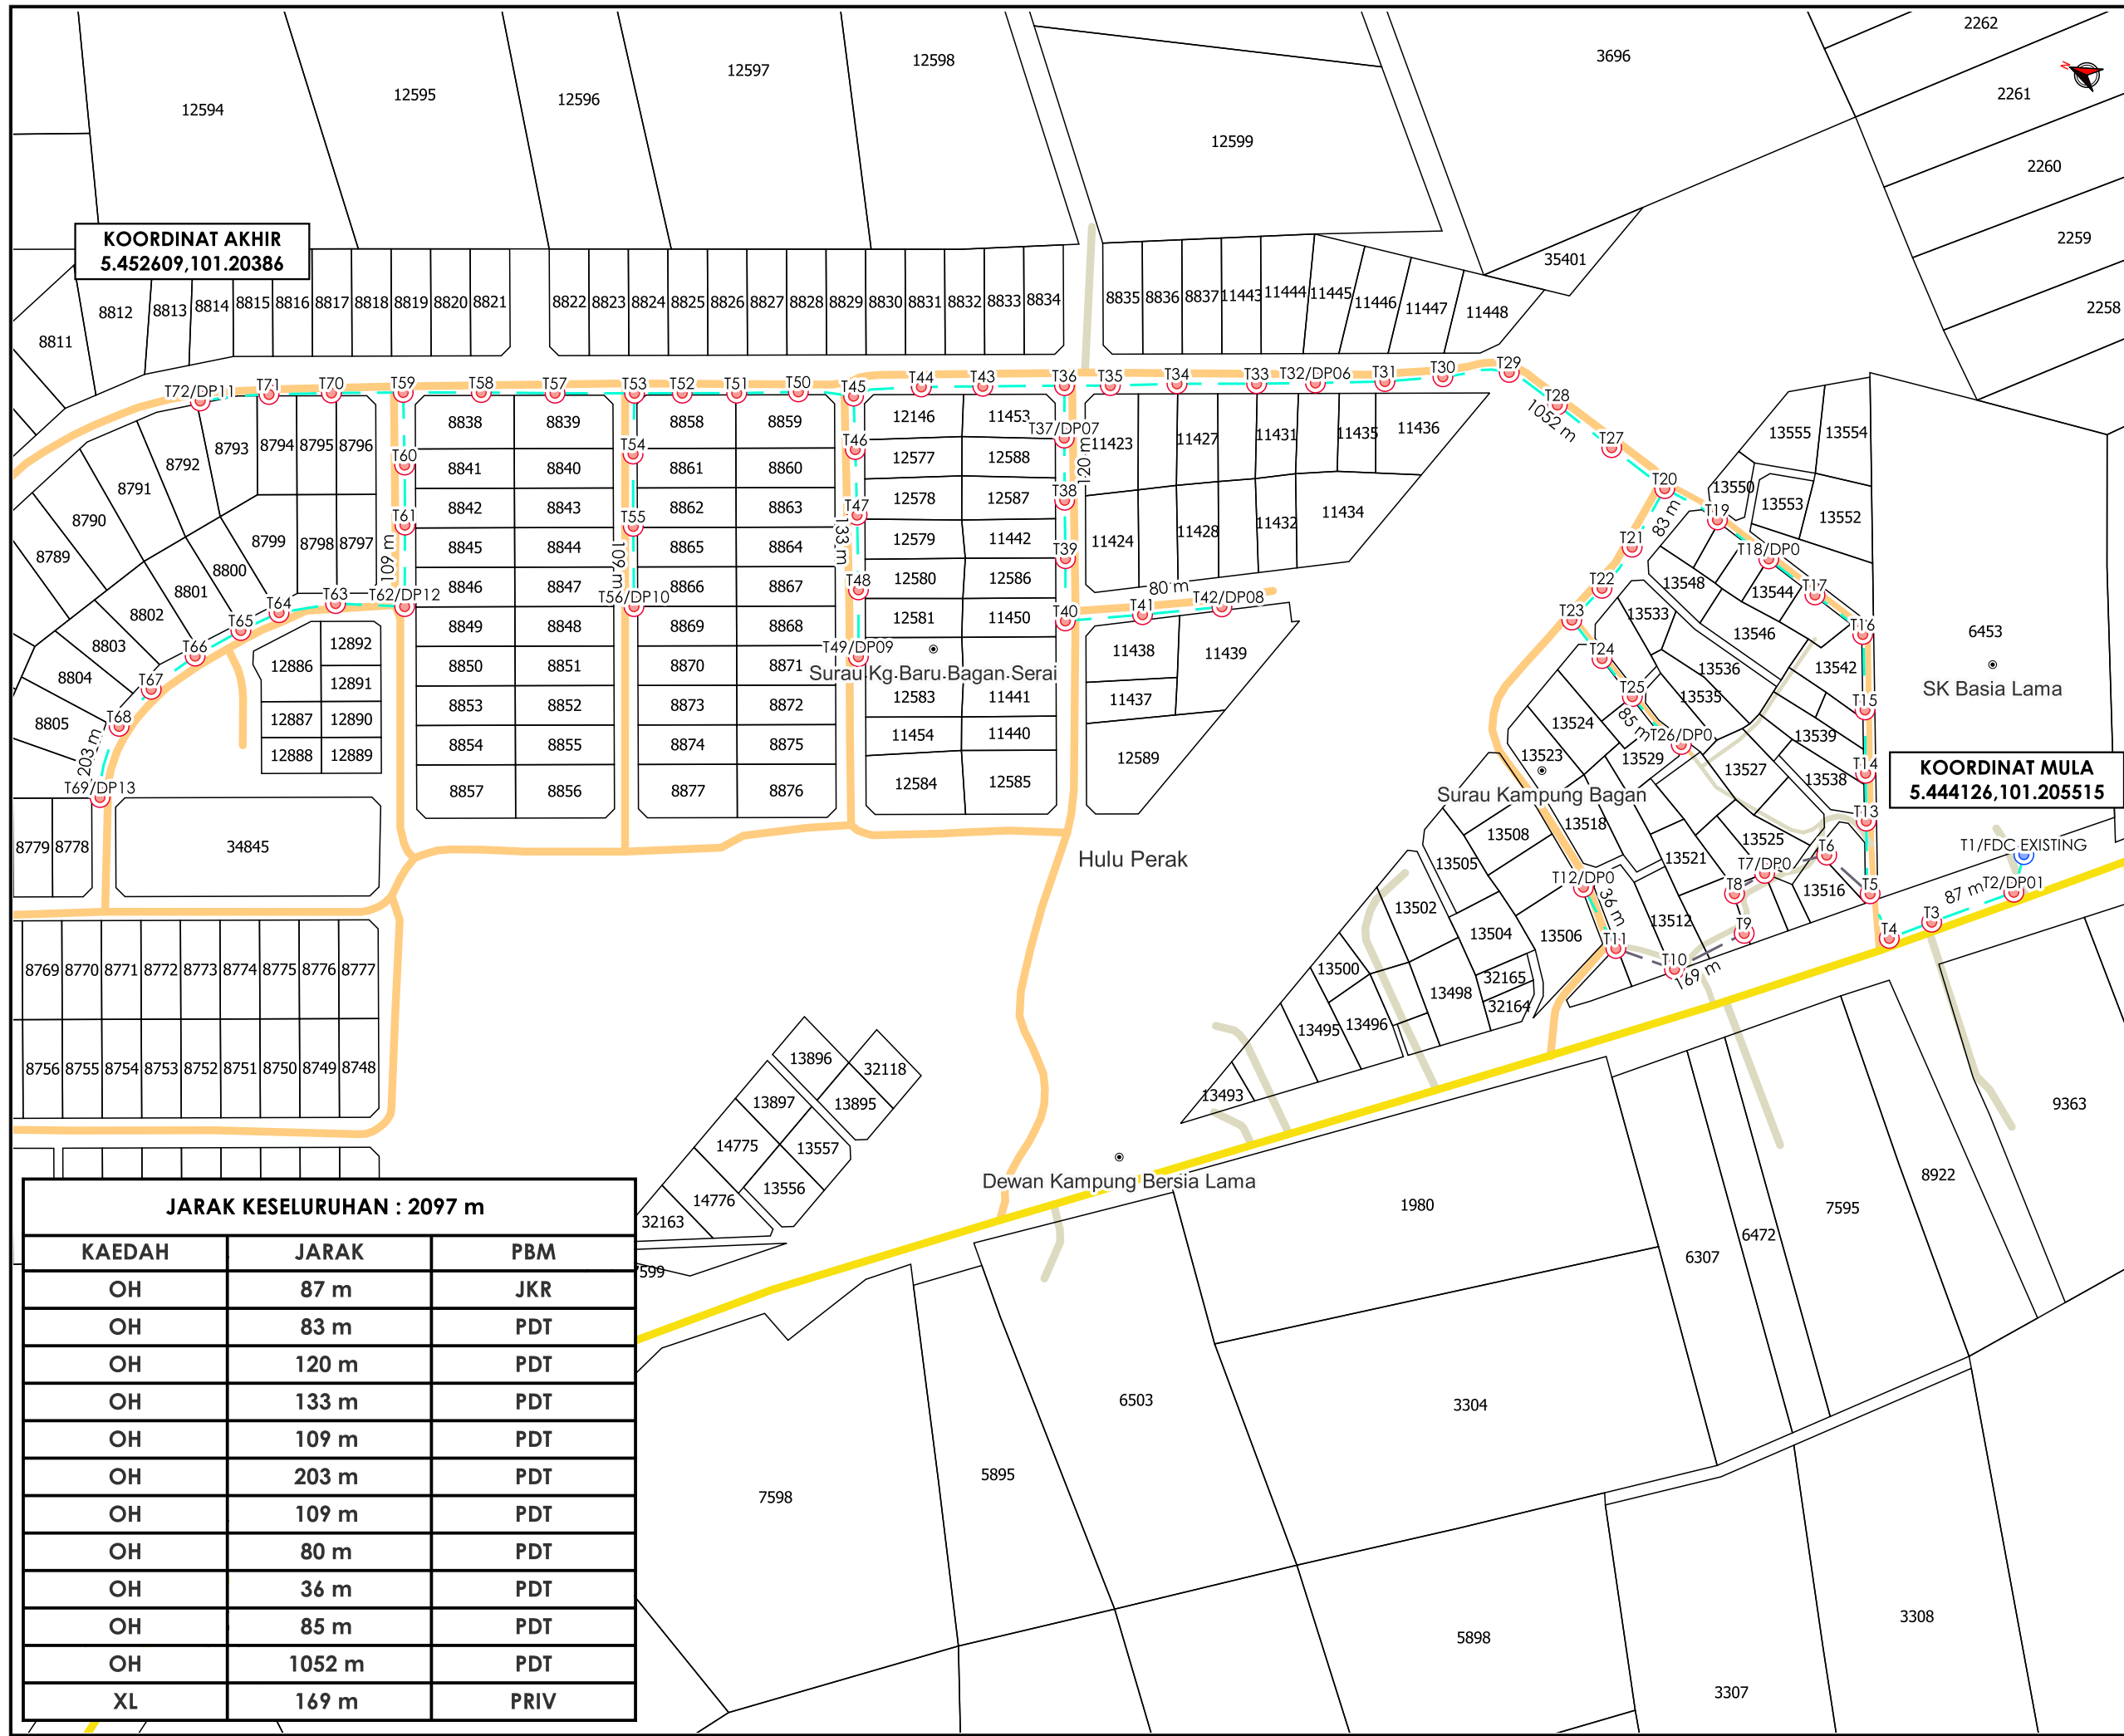

KOORDINAT AKHIR
5.452609,101.20386

KOORDINAT MULA
5.444126,101.205515

JARAK KESELURUHAN : 2097 m

KAEDAH	JARAK	PBM
OH	87 m	JKR
OH	83 m	PDT
OH	120 m	PDT
OH	133 m	PDT
OH	109 m	PDT
OH	203 m	PDT
OH	109 m	PDT
OH	80 m	PDT
OH	36 m	PDT
OH	85 m	PDT
OH	1052 m	PDT
XL	169 m	PRIV

***PENGUKURAN BERDASARKAN JARAK SATELIT**