

**KORIDOR
UTILITI**
DARUL RIDZUAN





**MEMASANG, MENGUJI DAN MENTAULIAH PAIP UPVC PN 15
BERUKURAN 155MM G.P BAGI MENGGANTIKAN PAIP AC
100MM SEDIA ADA SERTA KERJA-KERJA BERKAITAN DI
JALAN MERANTI, KG JANA SAMBUNGAN, PERAK.**

PELAN IZIN LALU

PINDAAN 1

**NO FAIL RUJUKAN
KUDR/LAP/B/05/25/0485**

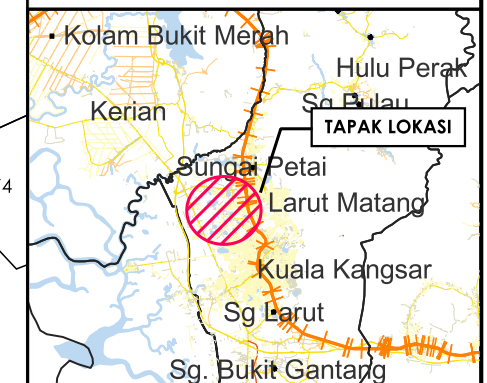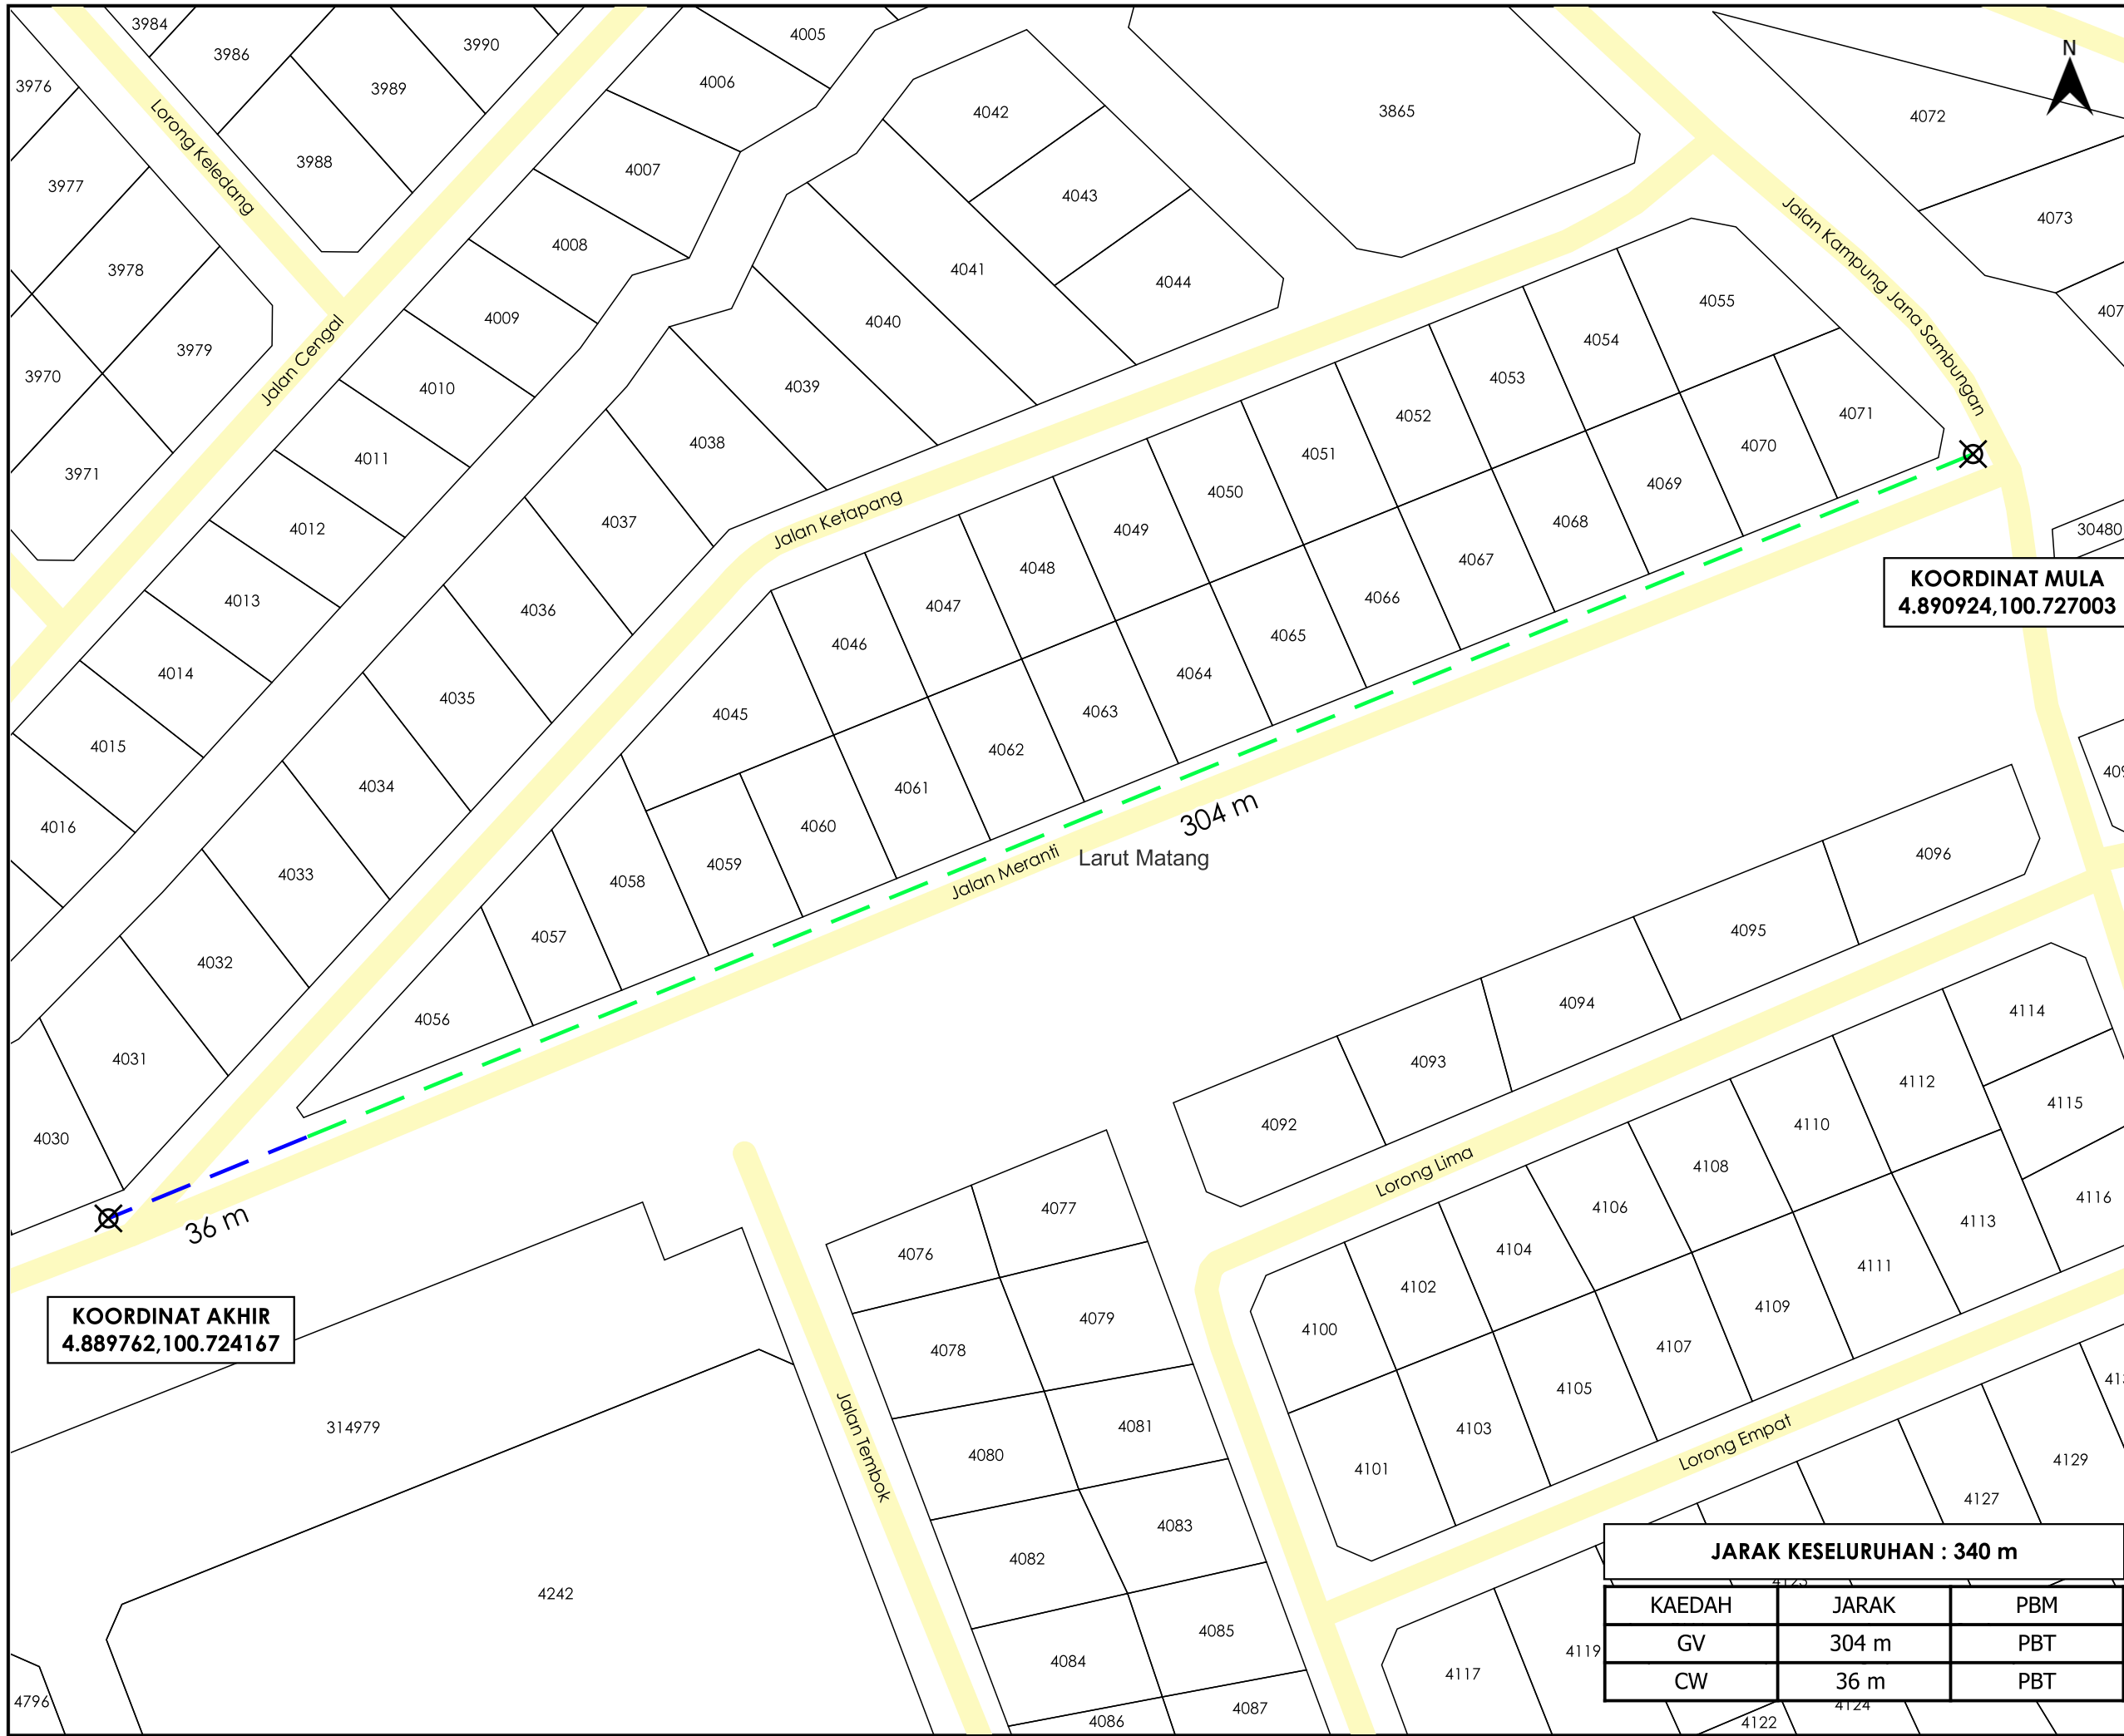

TAJUK PERMOHONAN
 MEMASANG, MENGUJI DAN MENTAULIAH PAIP UPVC PN 15 BERUKURAN 155MM G.P BAGI MENGGANTIKAN PAIP AC 100MM SEDIA ADA SERTA KERJA-KERJA BERKAITAN DI JALAN MERANTI, KG JANA SAMBUNGAN, PERAK.

KOORDINAT MULA
 4.890924, 100.727003

PETUNJUK

	JALAN PBT
	CARRIAGE WAY
	GRASS VERGE
	TITIK MULA AKHIR

PIHAK BERKUASA MELULUS
MAJLIS PERBANDARAN TAIPING

PENYEDIA UTILITI

JENIS PELAN		PELAN IZIN LALU
PELUKIS PELAN		NURUL ASHIKEEN
TARIKH DIKELUARKAN		2025-06-11
MUKA SURAT		1/1
NO FAIL RUJUKAN		PINDAAN
KUDR/LAP/B/05/25/0485		01

JARAK KESELURUHAN : 340 m

KAEDAH	JARAK	PBM
GV	304 m	PBT
CW	36 m	PBT

KOORDINAT AKHIR
 4.889762, 100.724167