

**KORIDOR
UTILITI**
DARUL RIDZUAN




**TENAGA
NASIONAL**

**(D-GRK-S25-0937)MSVT MENUKAR KABEL BAWAH TANAH
VOLTAN TINGGI 11KV BERSAIZ 25MMP KEPADA, KABEL
BAWAH TANAH VOLTAN TINGGI 11KV BERSAIZ 240MMP
DARI PPU SAUK KE S/S, JENALIK SEPANJANG 2500M**

PELAN IZIN LALU

**NO FAIL RUJUKAN
KUDR/TNBS/A/05/25/0571**

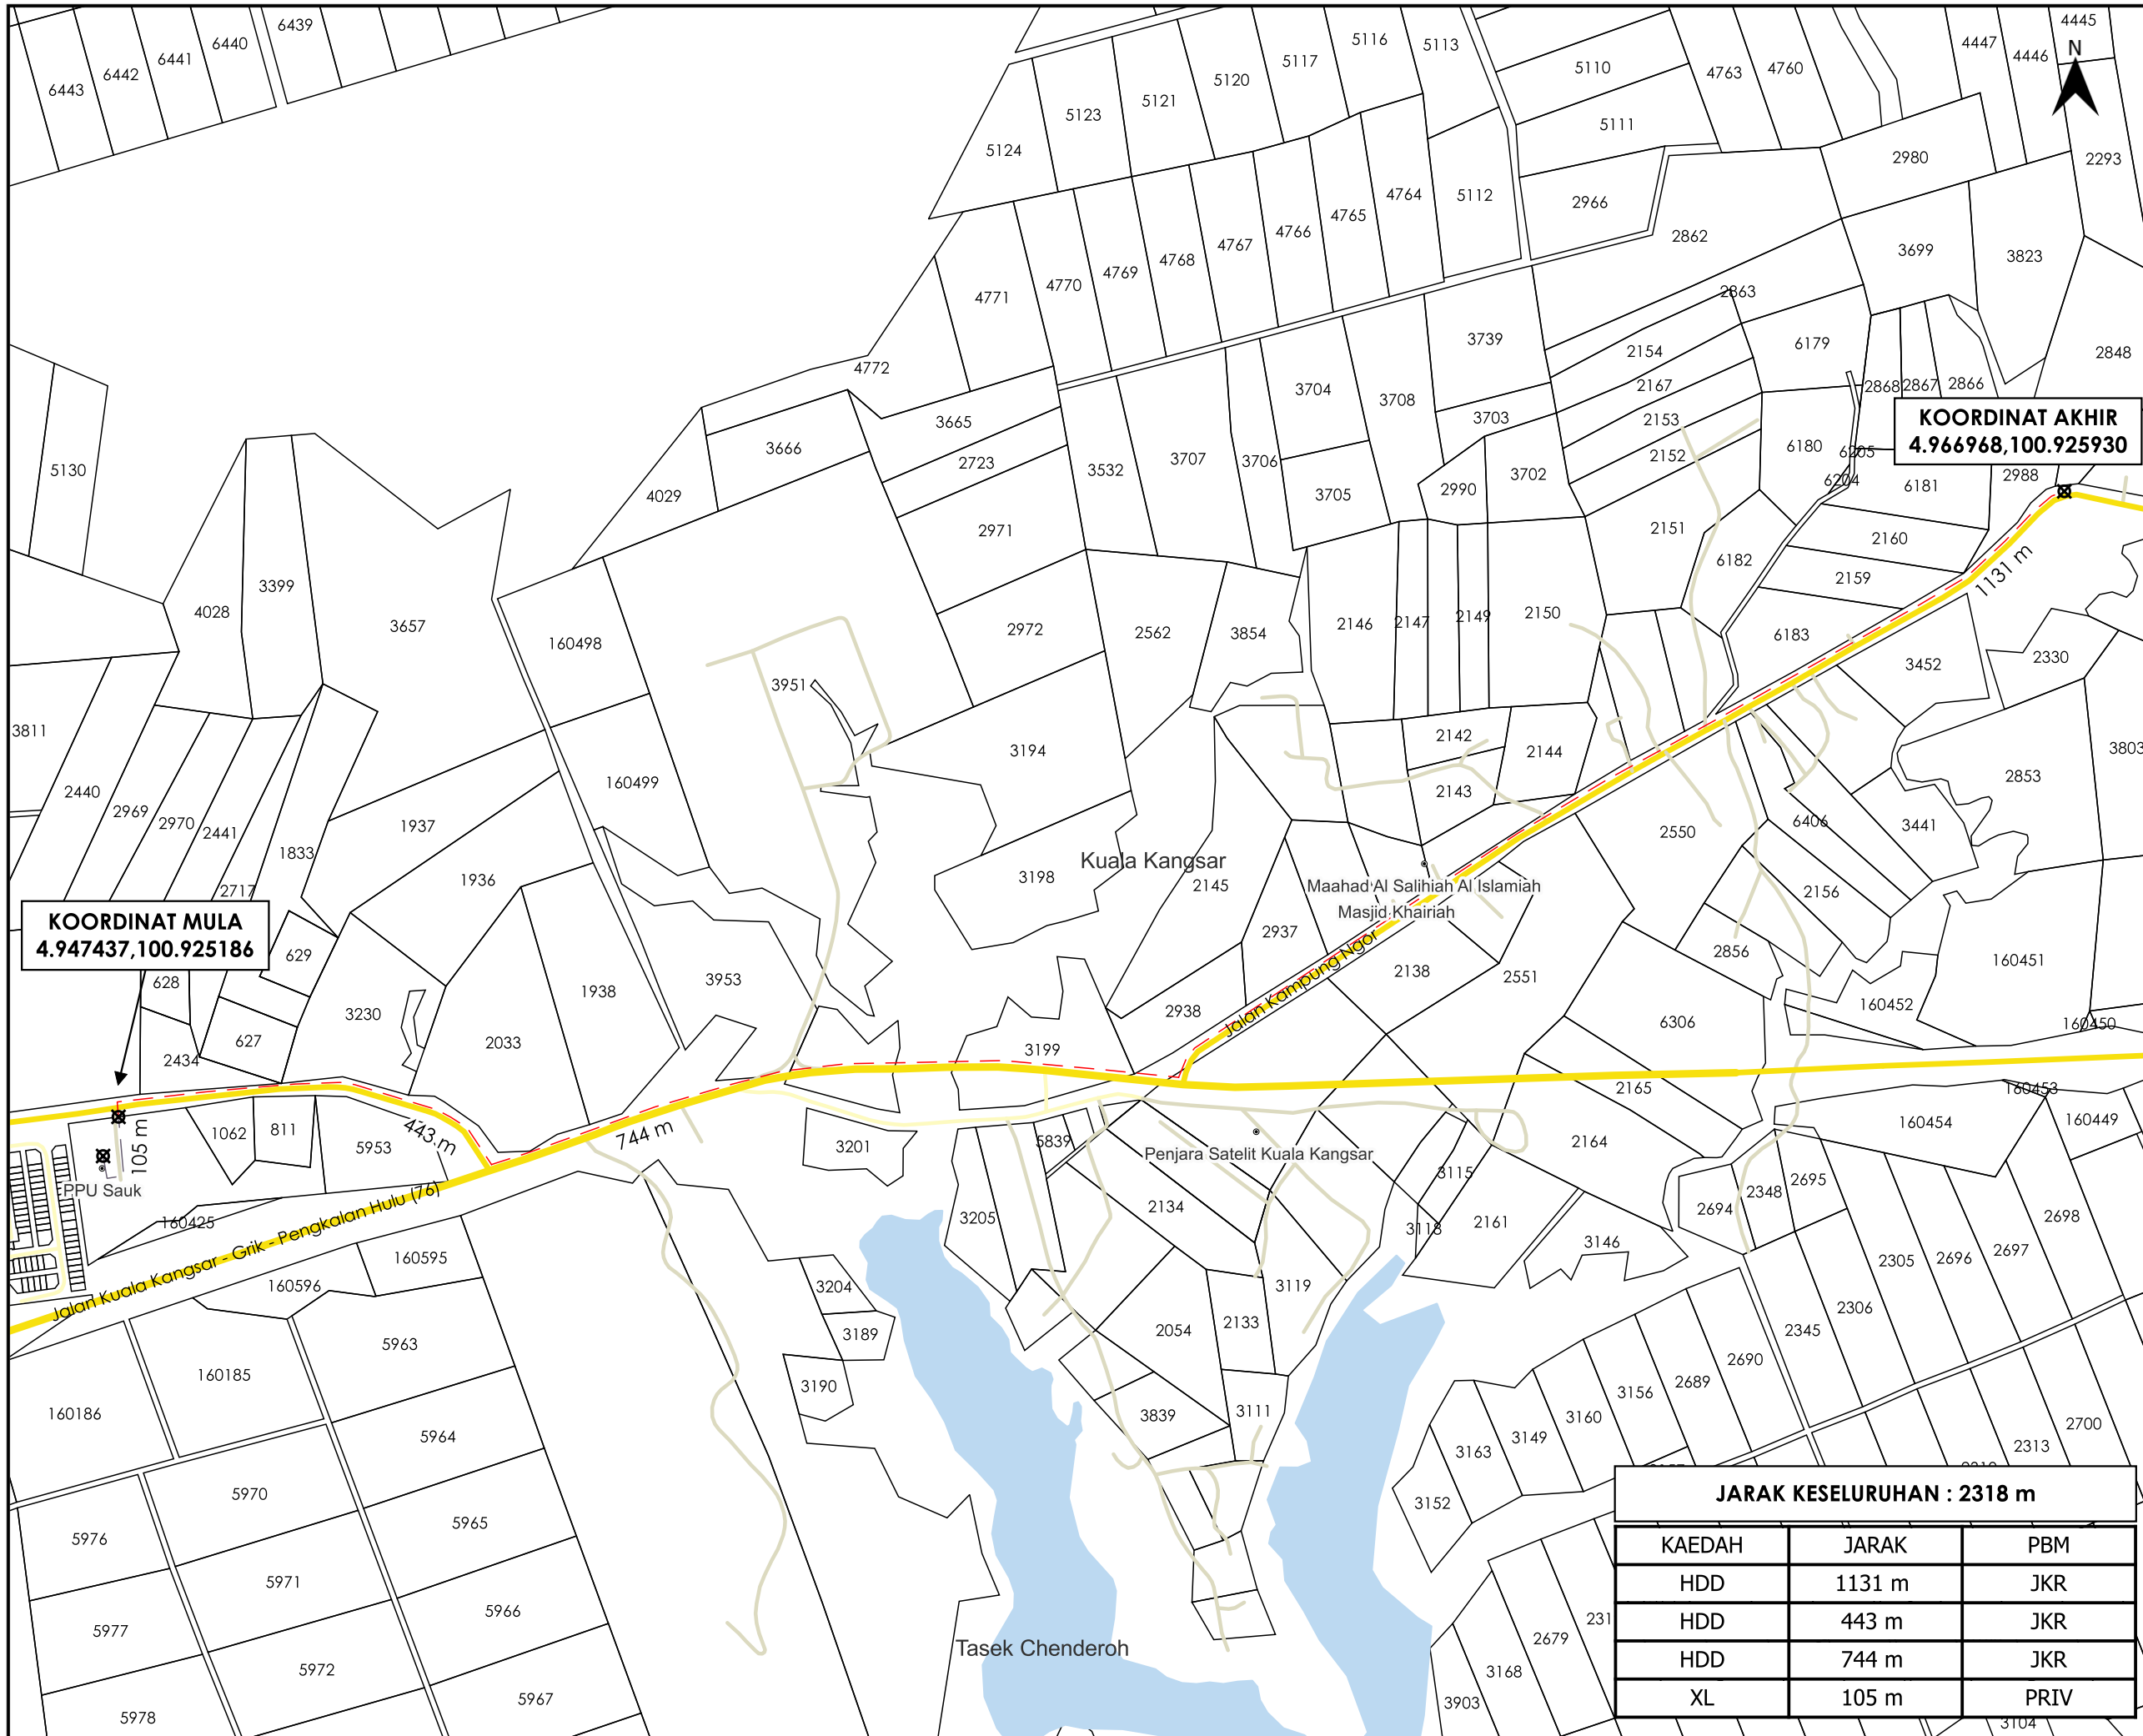

AGENSI PENYELARAS
KORIDOR UTILITI
 DARUL RIDZUAN



TAJUK PERMOHONAN
 (D-GRK-S25-0937)MSVT MENUKAR KABEL BAWAH TANAH VOLTAN TINGGI 11KV BERSAIZ 25MMP KEPADA, KABEL BAWAH TANAH VOLTAN TINGGI 11KV BERSAIZ 240MMP DARI PPU SAUK KE S/S, JENALIK SEPANJANG 2500M

- PETUNJUK**
- JALAN JKR
 - JALAN PBT
 - JALAN PERSENDIRIAN
 - - - HORIZONTAL DIRECTIONAL DRILLING
 - LALUAN TIDAK TERLIBAT
 - TITIK MULA AKHIR

PIHAK BERKUASA MELULUS
JABATAN KERJA RAYA KUALA KANGSAR

PENYEDIA UTILITI

JARAK KESELURUHAN : 2318 m

KAEDAH	JARAK	PBM
HDD	1131 m	JKR
HDD	443 m	JKR
HDD	744 m	JKR
XL	105 m	PRIV

JENIS PELAN	PELAN IZIN LALU
PELUKIS PELAN	NURUL ASHIKEEN
TARIKH DIKELUARKAN	2025-07-01
MUKA SURAT	1/1
NO FAIL RUJUKAN	PINDAAN
KUDR/TNBS/A/05/25/0571	00

*PENGUKURAN BERDASARKAN JARAK SATELIT