

**KORIDOR
UTILITI**
DARUL RIDZUAN




**TENAGA
NASIONAL**


**(D-GRK-S25-0937)MSVT MENUKAR KABEL BAWAH TANAH VOLTAN
TINGGI 11KV BERSAIZ 25MMP KEPADA, KABEL BAWAH TANAH
VOLTAN TINGGI 11KV BERSAIZ 240MMP DARI PPU SAUK KE S/S,
JENALIK SEPANJANG 2500M**

**PELAN IZIN LALU
(PINDAAN 01)**

**NO FAIL RUJUKAN
KUDR/TNBS/A/05/25/0571**

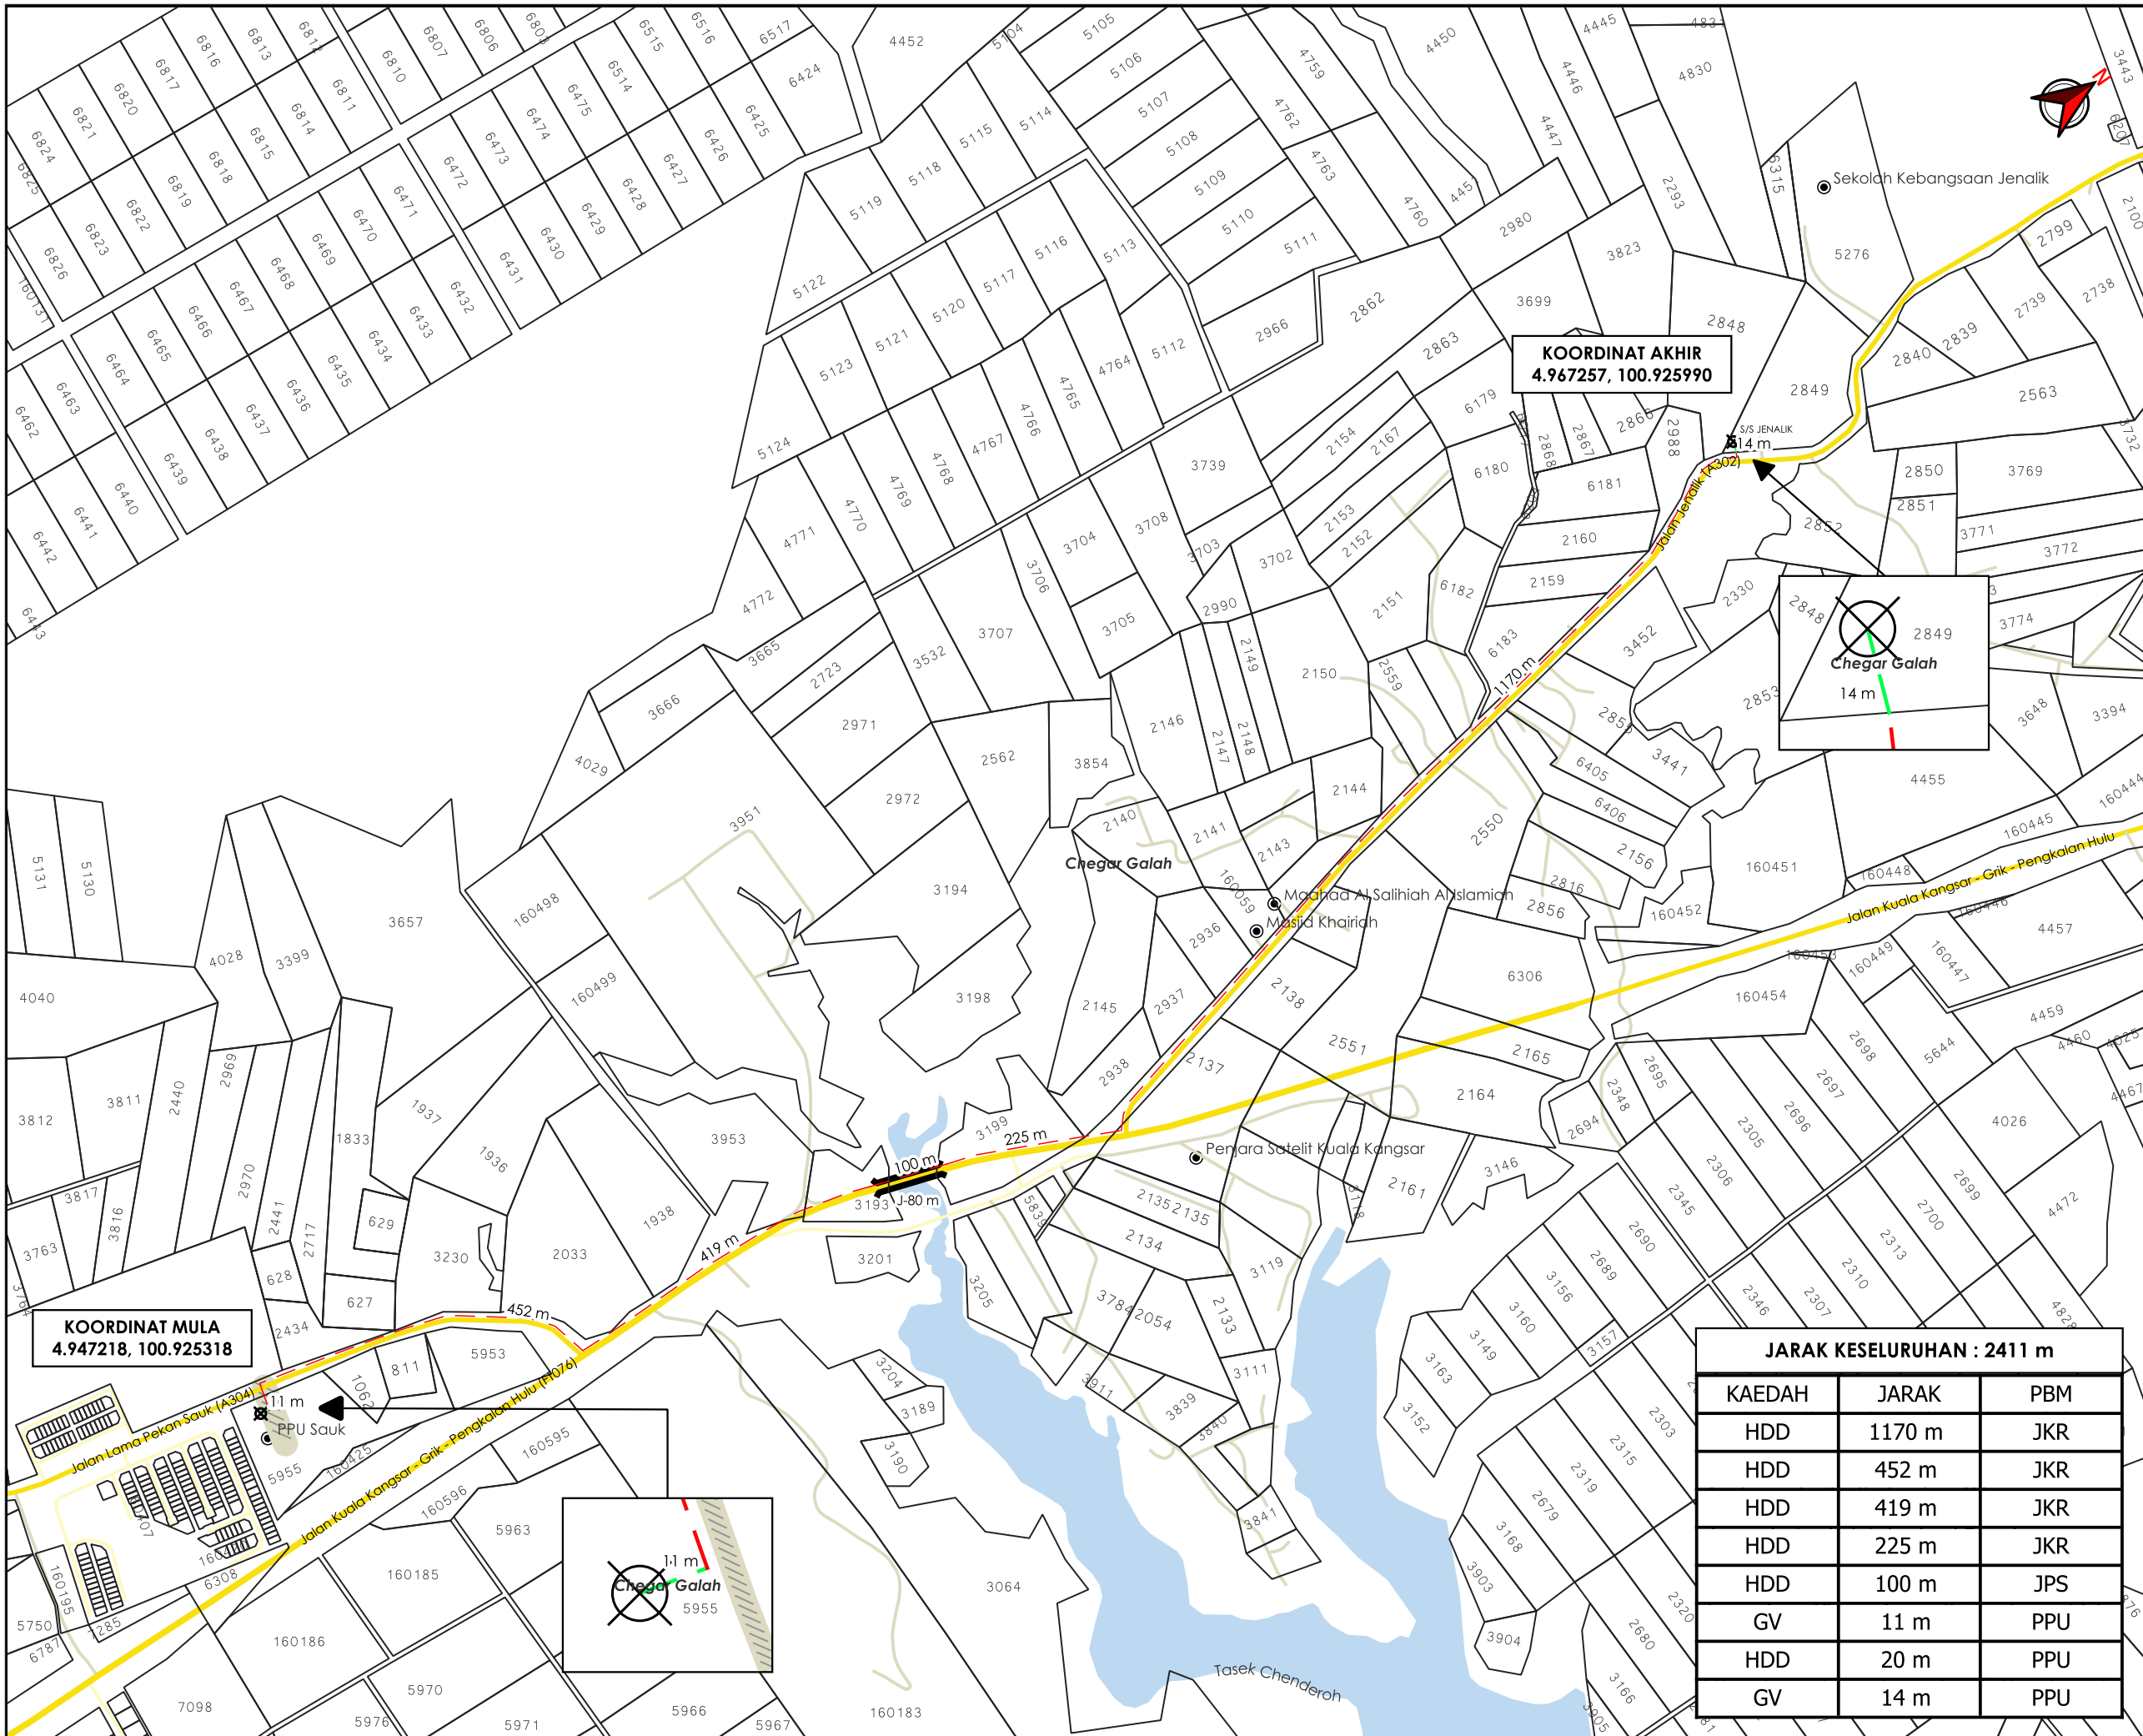

AGENSI PENYELARAS
KORIDOR UTILITI
 DARUL RIDZUAN

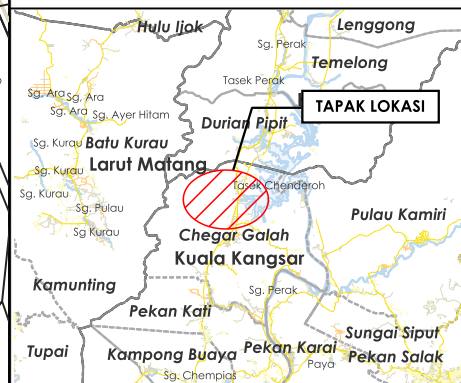

TAJUK PERMOHONAN
 (D-GRK-S25-0937)MSVT MENUKAR KABEL BAWAH TANAH VOLTAN TINGGI 11KV BERSAIZ 25MMP KEPADA, KABEL BAWAH TANAH VOLTAN TINGGI 11KV BERSAIZ 240MMP DARI PPU SAUK KE S/S, JENALIK SEPANJANG 2500M

- PETUNJUK**
- JALAN JKR
 - JALAN PBT
 - JALAN PERSENDIRIAN
 - JALAN PPU
 - JAMBATAN
 - GRASS VERGE
 - HORIZONTAL DIRECTIONAL DRILLING
 - TITIK MULA AKHIR

PIHAK BERKUASA MELULUS

JABATAN KERJA RAYA KUALA KANGSAR

JABATAN PENGAIRAN DAN SALIRAN KUALA KANGSAR

PENYEDIA UTILITI



JENIS PELAN	PELAN IZIN LALU
PELUKIS PELAN	ADIB FARHAN
TARIKH DIKELUARKAN	2025-09-09
MUKA SURAT	1/1
NO FAIL RUJUKAN	PINDAAN
KUDR/TNBS/A/05/25/0571	01

KOORDINAT AKHIR
 4.967257, 100.925990

KOORDINAT MULA
 4.947218, 100.925318

JARAK KESELURUHAN : 2411 m

KAEDAH	JARAK	PBM
HDD	1170 m	JKR
HDD	452 m	JKR
HDD	419 m	JKR
HDD	225 m	JKR
HDD	100 m	JPS
GV	11 m	PPU
HDD	20 m	PPU
GV	14 m	PPU

***PENGUKURAN BERDASARKAN JARAK SATELIT**