

**KORIDOR  
UTILITI**  
DARUL RIDZUAN




**TENAGA  
NASIONAL**

**BEKALAN ELEKTRIK KE LOT 710 JALAN PENANG KAMPUNG CHUI CHAK  
36700 LANGKAP PERAK**

**PELAN IZIN LALU**

**NO FAIL RUJUKAN  
KUDR/TNBB/B/11/25/0945**

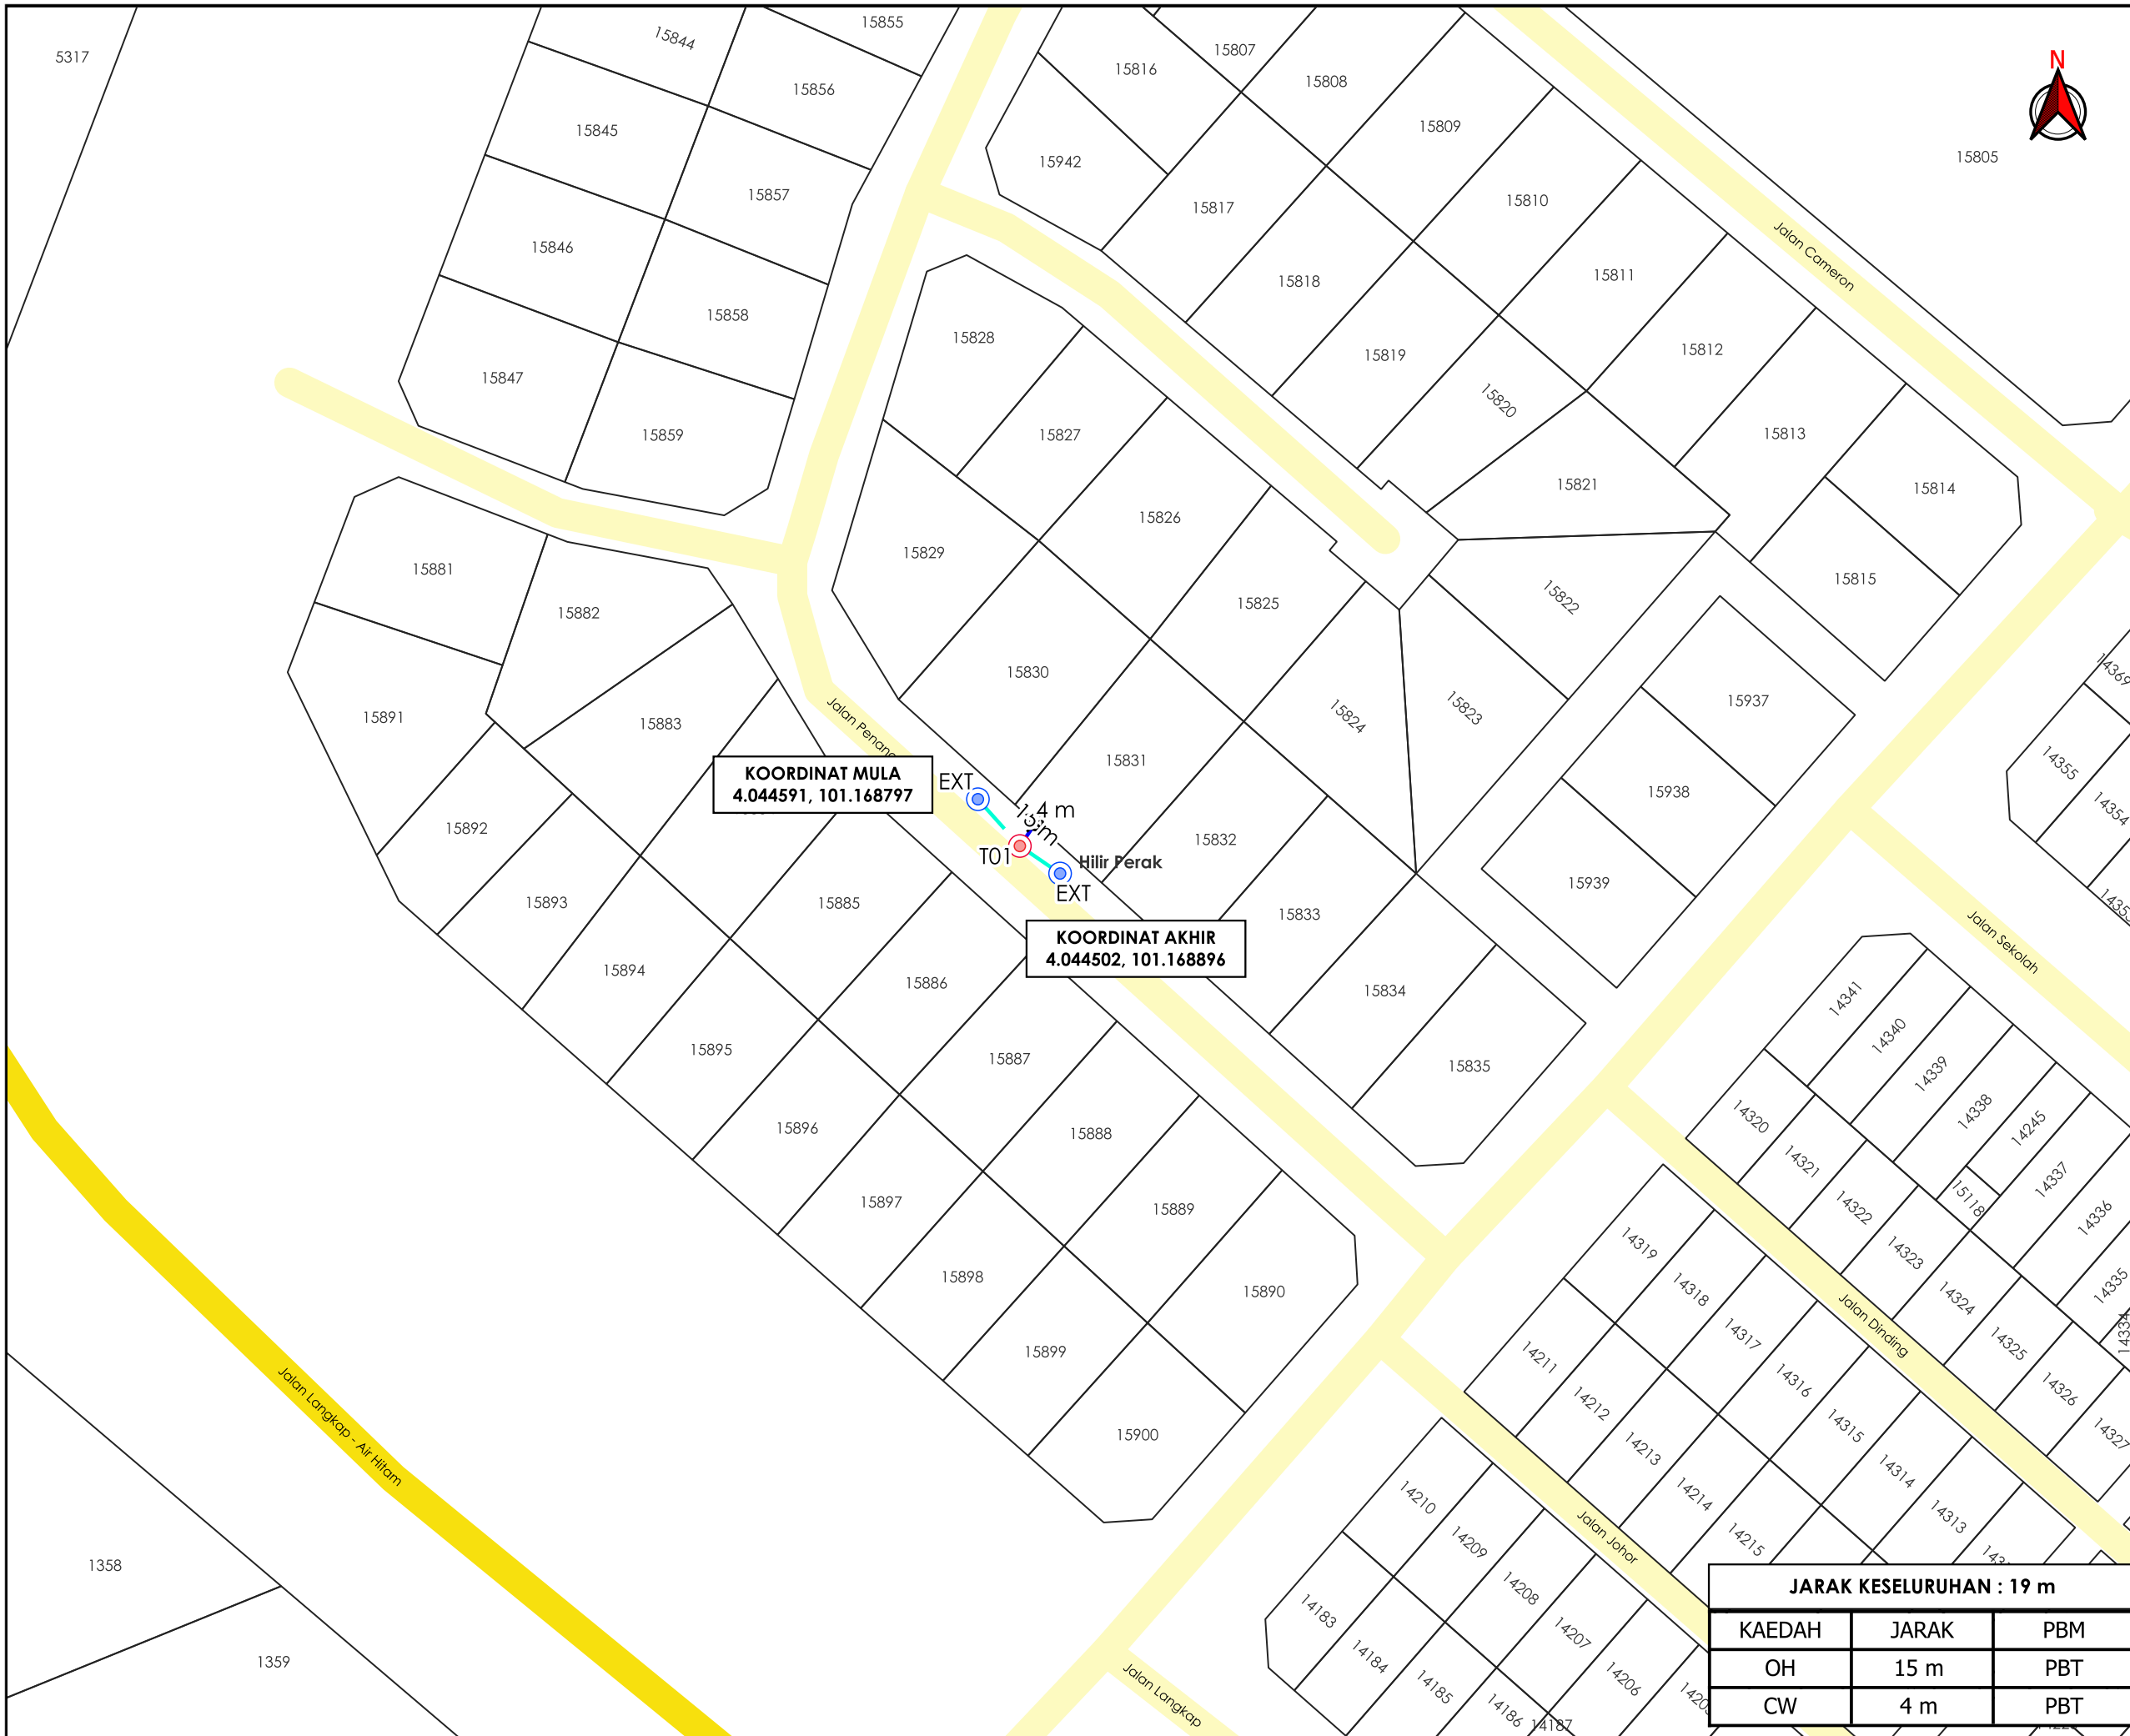

AGENSI PENYELARAS  
**KORIDOR UTILITI**  
 DARUL RIDZUAN



Bagan Datuk  
**TAJUK PERMOHONAN**  
 BEKALAN ELEKTRIK KE LOT 710 JALAN PENANG  
 KAMPUNG CHUI CHAK 36700 LANGKAP PERAK

**PETUNJUK**

- JALAN JKR
- JALAN PBT
- CARRIAGE WAY
- OVERHEAD
- TITIK MULA AKHIR
- TIANG CADANGAN
- TIANG SEDIA ADA

**PIHAK BERKUASA MELULUS**

	<b>MAJLIS PERBANDARAN TELUK INTAN</b>

**PENYEDIA UTILITI**

**TENAGA NASIONAL**

**JARAK KESELURUHAN : 19 m**

KAEDAH	JARAK	PBM
OH	15 m	PBT
CW	4 m	PBT

JENIS PELAN	PELAN IZIN LALU
PELUKIS PELAN	ADIB FARHAN
TARIKH DIKELUARKAN	2025-11-25
MUKA SURAT	1/1
NO FAIL RUJUKAN	PINDAAN
KUDR/TNBB/B/11/25/0945	<b>00</b>

**\*PENGUKURAN BERDASARKAN JARAK SATELIT**