

**KORIDOR
UTILITI**
DARUL RIDZUAN




time™

**CADANGAN PEMASANGAN INFRASTRUKTUR TELEKOMUNIKASI DAN
KABEL FIBER OPTIK UNTUK MENYEDIAKAN PERKHIDMATAN
TELEKOMUNIKASI DI SHOPLOT JALAN BESTARI, PARIT BUNTAR, PERAK
KAEDAH : HDD 212M MICROTRENCHING 161M**

PELAN IZIN LALU

**NO FAIL RUJUKAN
KUDR/TTDC/A/03/26/0109**

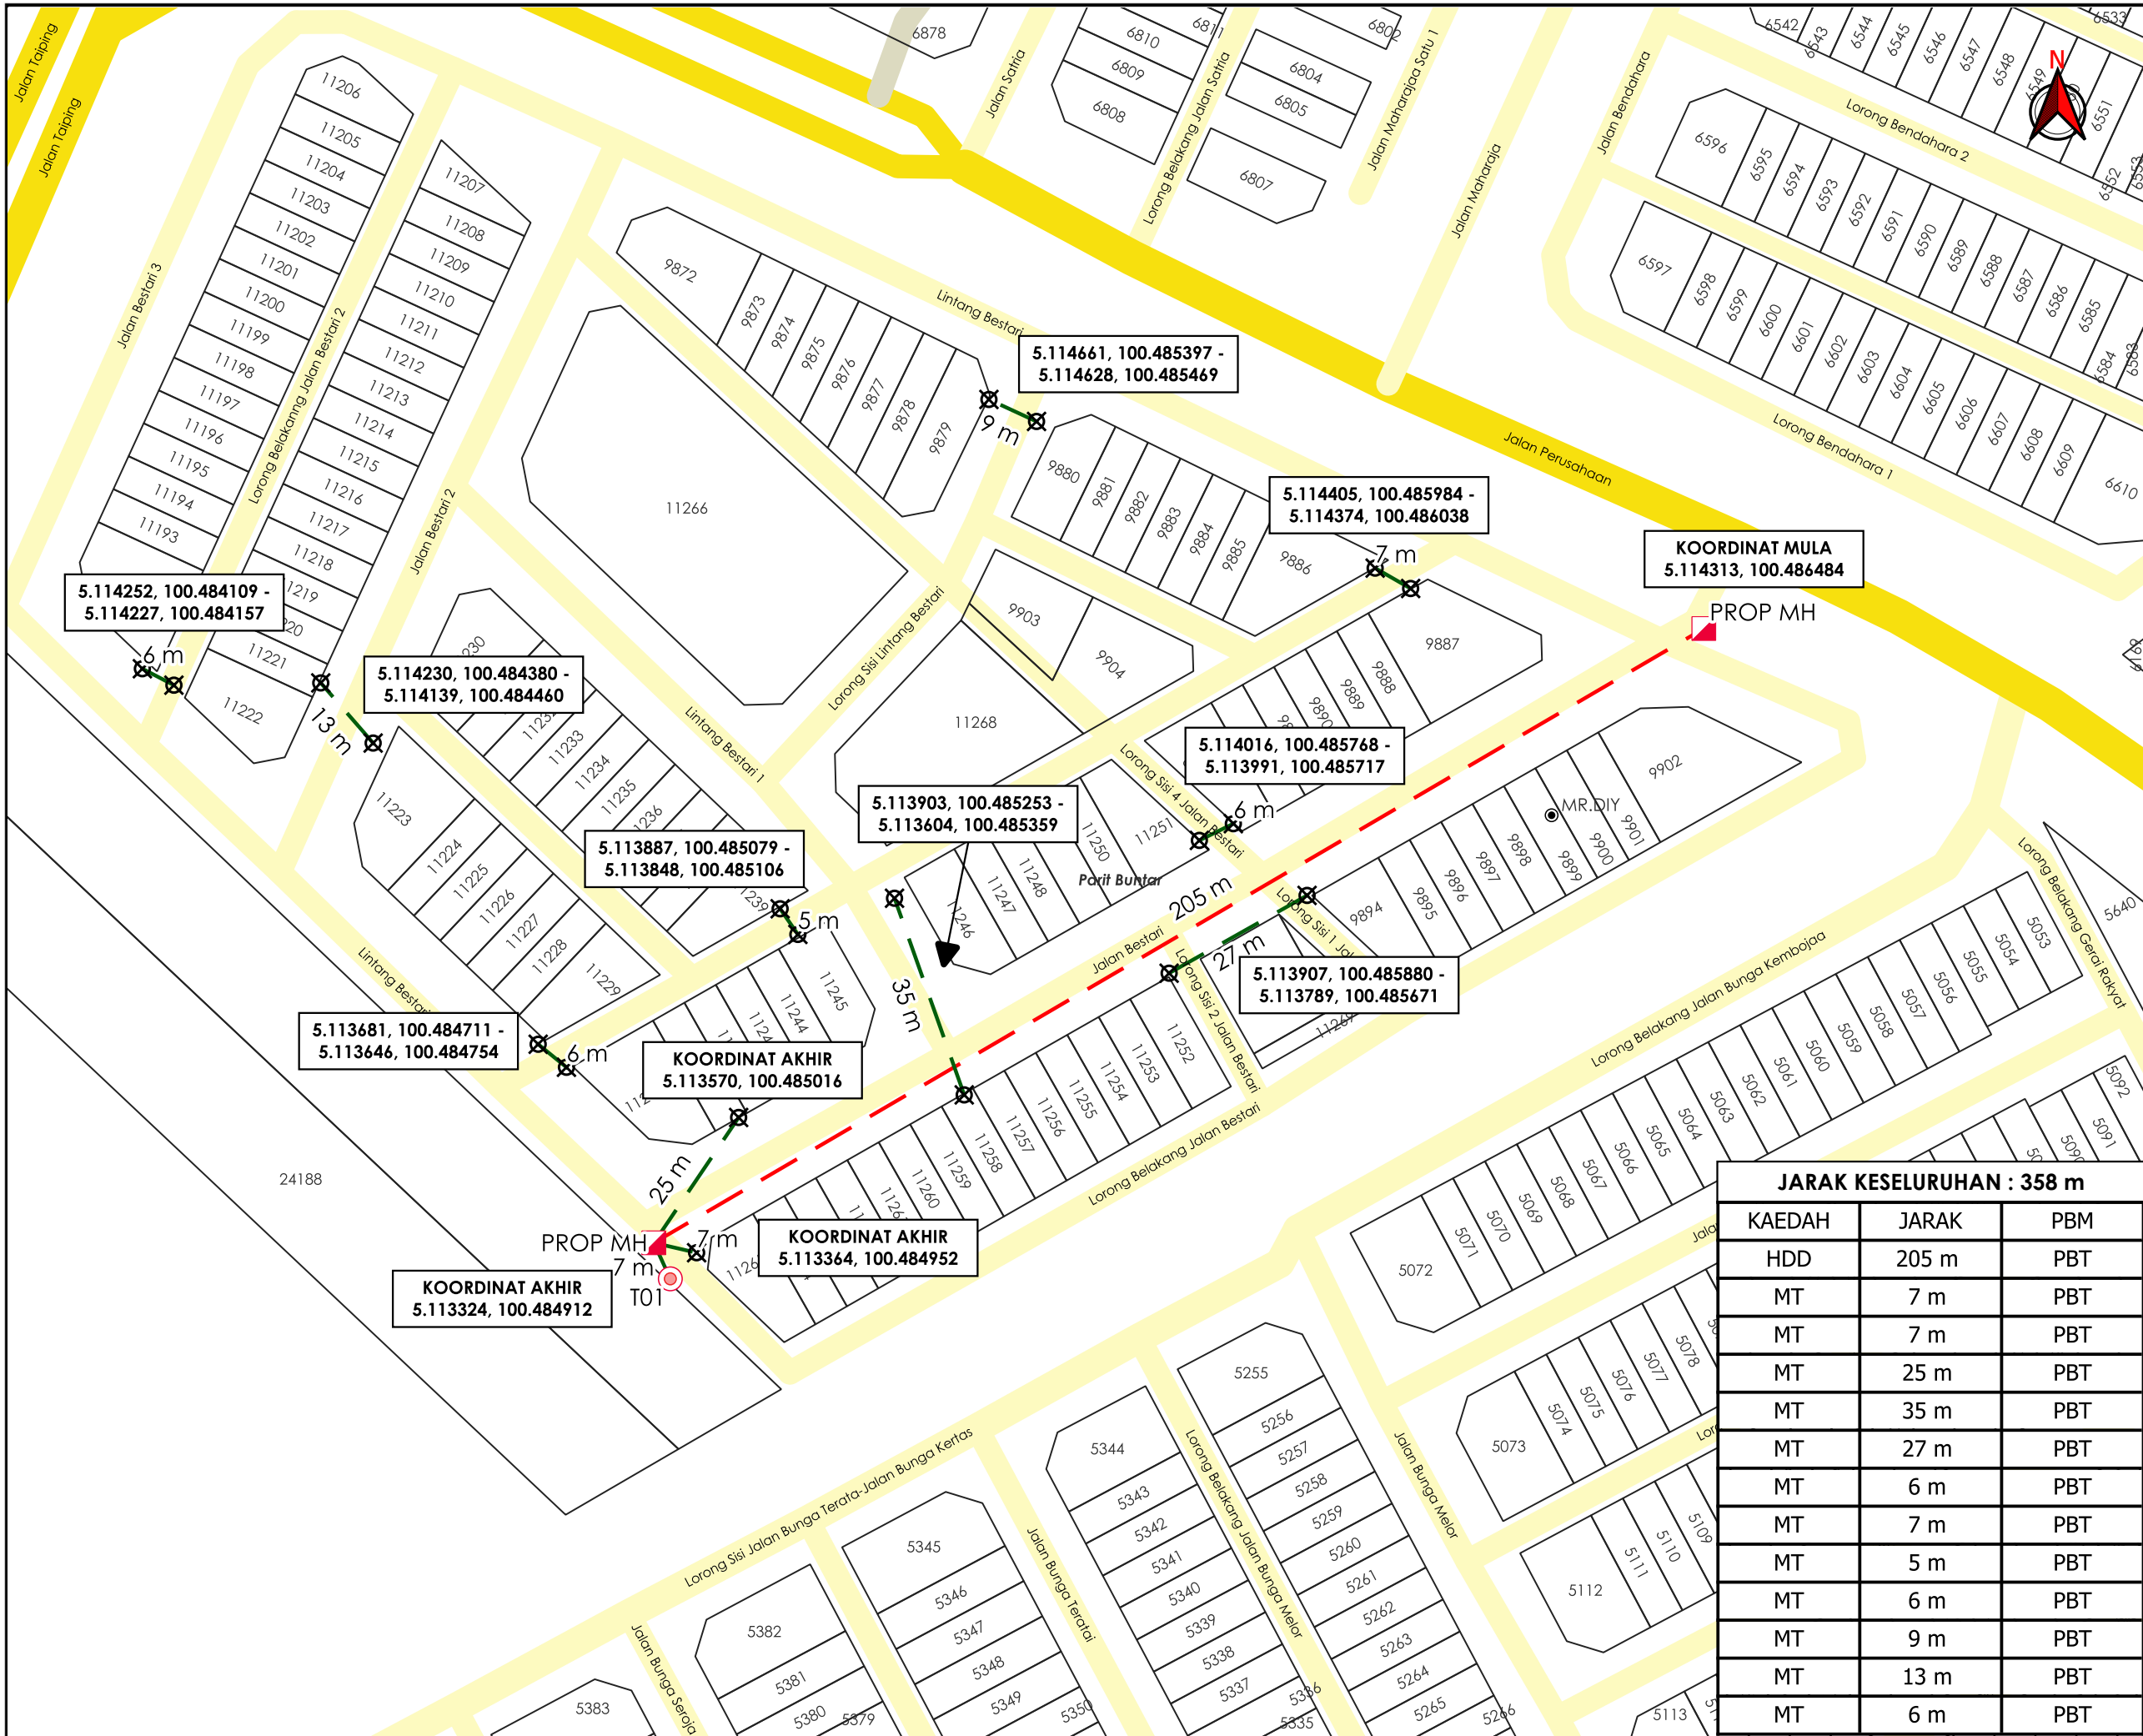

TAJUK PERMOHONAN
 CADANGAN PEMASANGAN INFRASTRUKTUR TELEKOMUNIKASI DAN KABEL FIBER OPTIK UNTUK MENYEDIAKAN PERKHIDMATAN TELEKOMUNIKASI DI SHOPLOT JALAN BESTARI, PARIT BUNTAR. PERAK KAEADAH : HDD 212M MICROTRENCHING 161M

- PETUNJUK**
- JALAN JKR
 - JALAN PBT
 - JALAN PERSENDIRIAN
 - - - HORIZONTAL DIRECTIONAL DRILLING
 - - - MICRO TRENCHING
 - MANHOLE CADANGAN
 - TIANG CADANGAN
 - ⊗ TITIK MULA AKHIR

PIHAK BERKUASA MELULUS
 MAJLIS DAERAH KERIAN

JARAK KESELURUHAN : 358 m

KAEDAH	JARAK	PBM
HDD	205 m	PBT
MT	7 m	PBT
MT	7 m	PBT
MT	25 m	PBT
MT	35 m	PBT
MT	27 m	PBT
MT	6 m	PBT
MT	7 m	PBT
MT	5 m	PBT
MT	6 m	PBT
MT	9 m	PBT
MT	13 m	PBT
MT	6 m	PBT



JENIS PELAN	PELAN IZIN LALU
PELUKIS PELAN	ADIB FARHAN
TARIKH DIKELUARKAN	2026-03-17
MUKA SURAT	1/1
NO FAIL RUJUKAN	PINDAAN
KUDR/TTDC/A/03/26/0109	00

*PENGUKURAN BERDASARKAN JARAK SATELIT