


**KORIDOR
UTILITI**
DARUL RIDZUAN



**PERMOHONAN PERMIT BAGI MENJALANKAN KERJA-KERJA
PENGOREKAN DAN PENANAMAN KABEL FIBER OPTIK BAGI
TETUAN CELCOMDIGI BERHAD DI KAWASAN SELIAAN KORIDOR
UTILITI DARUL RIDZUAN. SITE ID : 23_1089BD_JT4640
JUNCTION JONG – JT4641 JUNCTION TELUK INTAN**

PELAN IZIN LALU

**NO FAIL RUJUKAN
KUDR/DIGI/B/07/25/0718**

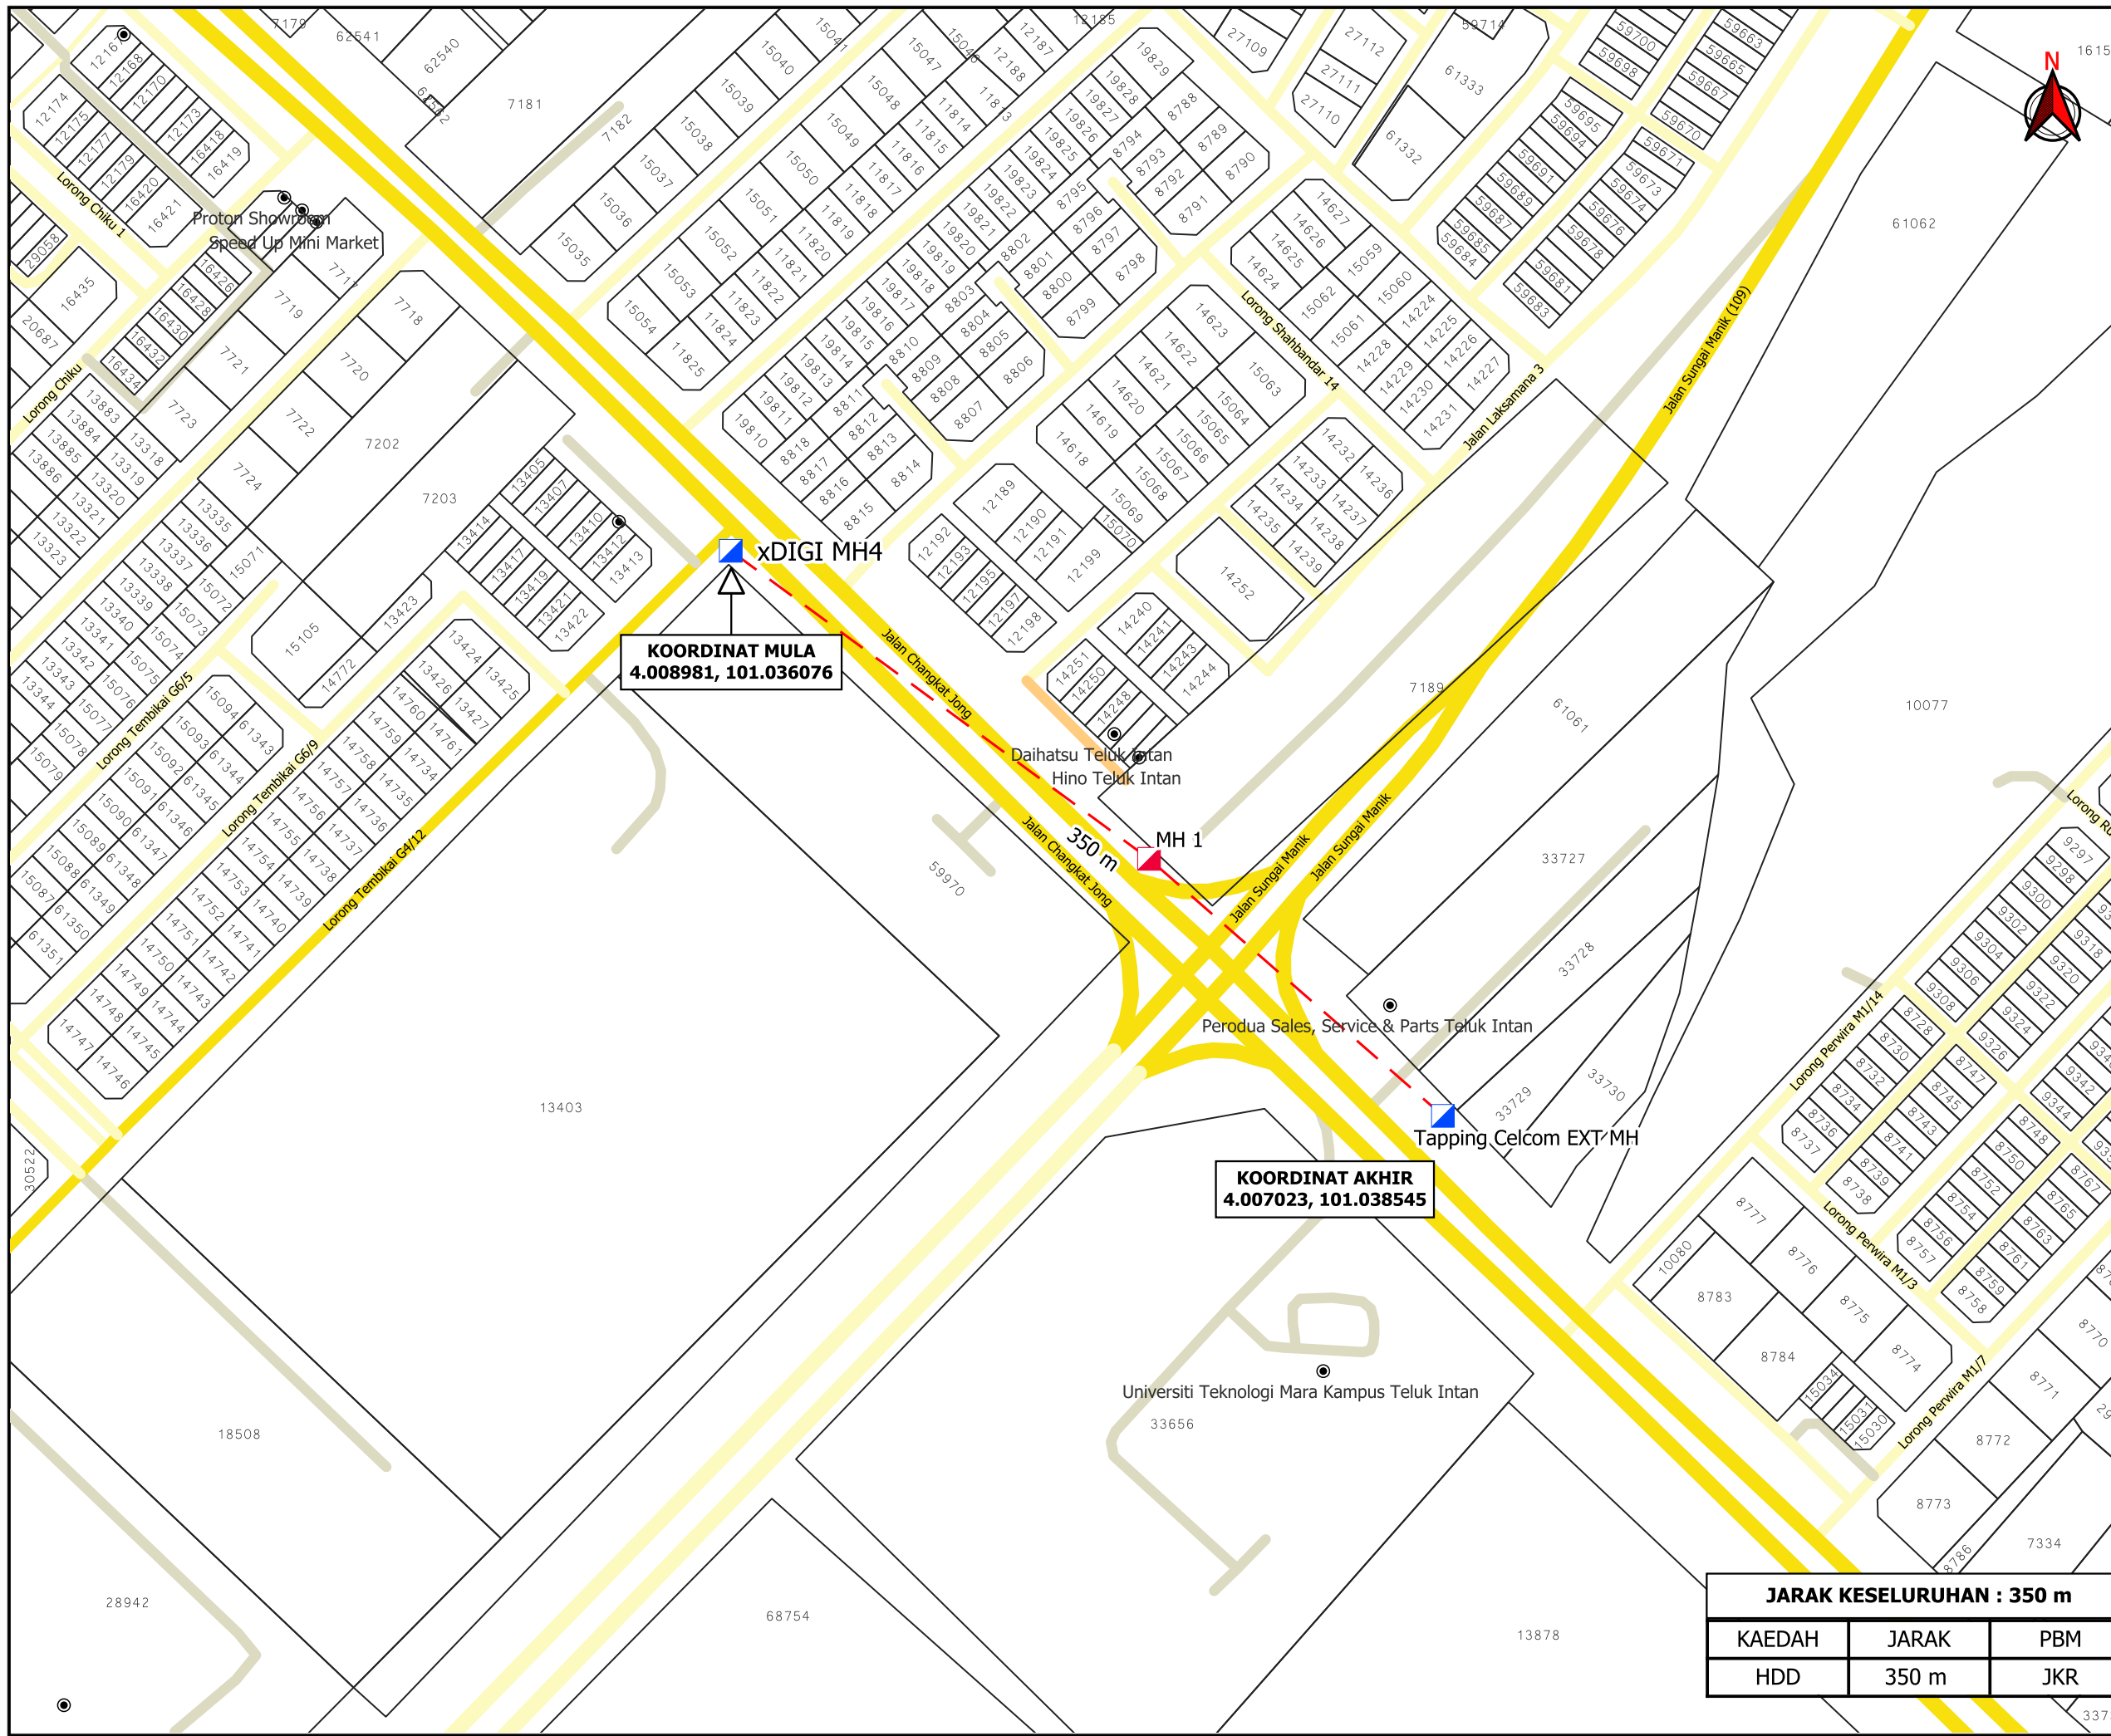

TAJUK PERMOHONAN
 PERMOHONAN PERMIT BAGI MENJALANKAN KERJA-KERJA PENGOREKAN DAN PENANAMAN KABEL FIBER OPTIK BAGI TETUAN CELCOMDIGI BERHAD DI KAWASAN SELIAAN KORIDOR UTILITI DARUL RIDZUAN. SITE ID : 23_1089BD_JT4640 JUNCTION JONG – JT4641 JUNCTION TELUK INTAN

PETUNJUK

- JALAN JKR
- JALAN PBT
- JALAN PERSENDIRIAN
- JALAN PEJABAT DAERAH
- HORIZONTAL DIRECTIONAL DRILLING
- MANHOLE SEDIA ADA
- MANHOLE CADANGAN

PIHAK BERKUASA MELULUS

JABATAN KERJA RAYA HILIR PERAK

PENYEDIA UTILITI

JARAK KESELURUHAN : 350 m

KAEDAH	JARAK	PBM
HDD	350 m	JKR

JENIS PELAN	PELAN IZIN LALU
PELUKIS PELAN	ADIB FARHAN
TARIKH DIKELUARKAN	2025-07-22
MUKA SURAT	1/1
NO FAIL RUJUKAN	PINDAAN
KUDR/DIGI/B/07/25/0718	00

*PENGUKURAN BERDASARKAN JARAK SATELIT