

**KORIDOR  
UTILITI**  
DARUL RIDZUAN




**TENAGA  
NASIONAL**


**PERMOHONAN BEKALAN ELEKTRIK KE CADANGAN PENCAWANG ELEKTRIK  
PADAT UNTUK BEKALAN ELEKTRIK TAMBAHAN KE SEBUAH SEKOLAH  
SEDIADA DI ATAS PT 254458 (543258), JALAN PULAI RPT PENGKALAN  
PEGOH, LAHAT, 31500 IPOH, PERAK DARUL RIDZUAN UNTUK TETUAN  
SEKOLAH MENENGAH POI LAM (SUWA).**

**PELAN IZIN LALU**

**NO FAIL RUJUKAN  
KUDR/TNBB/B/11/25/0889**

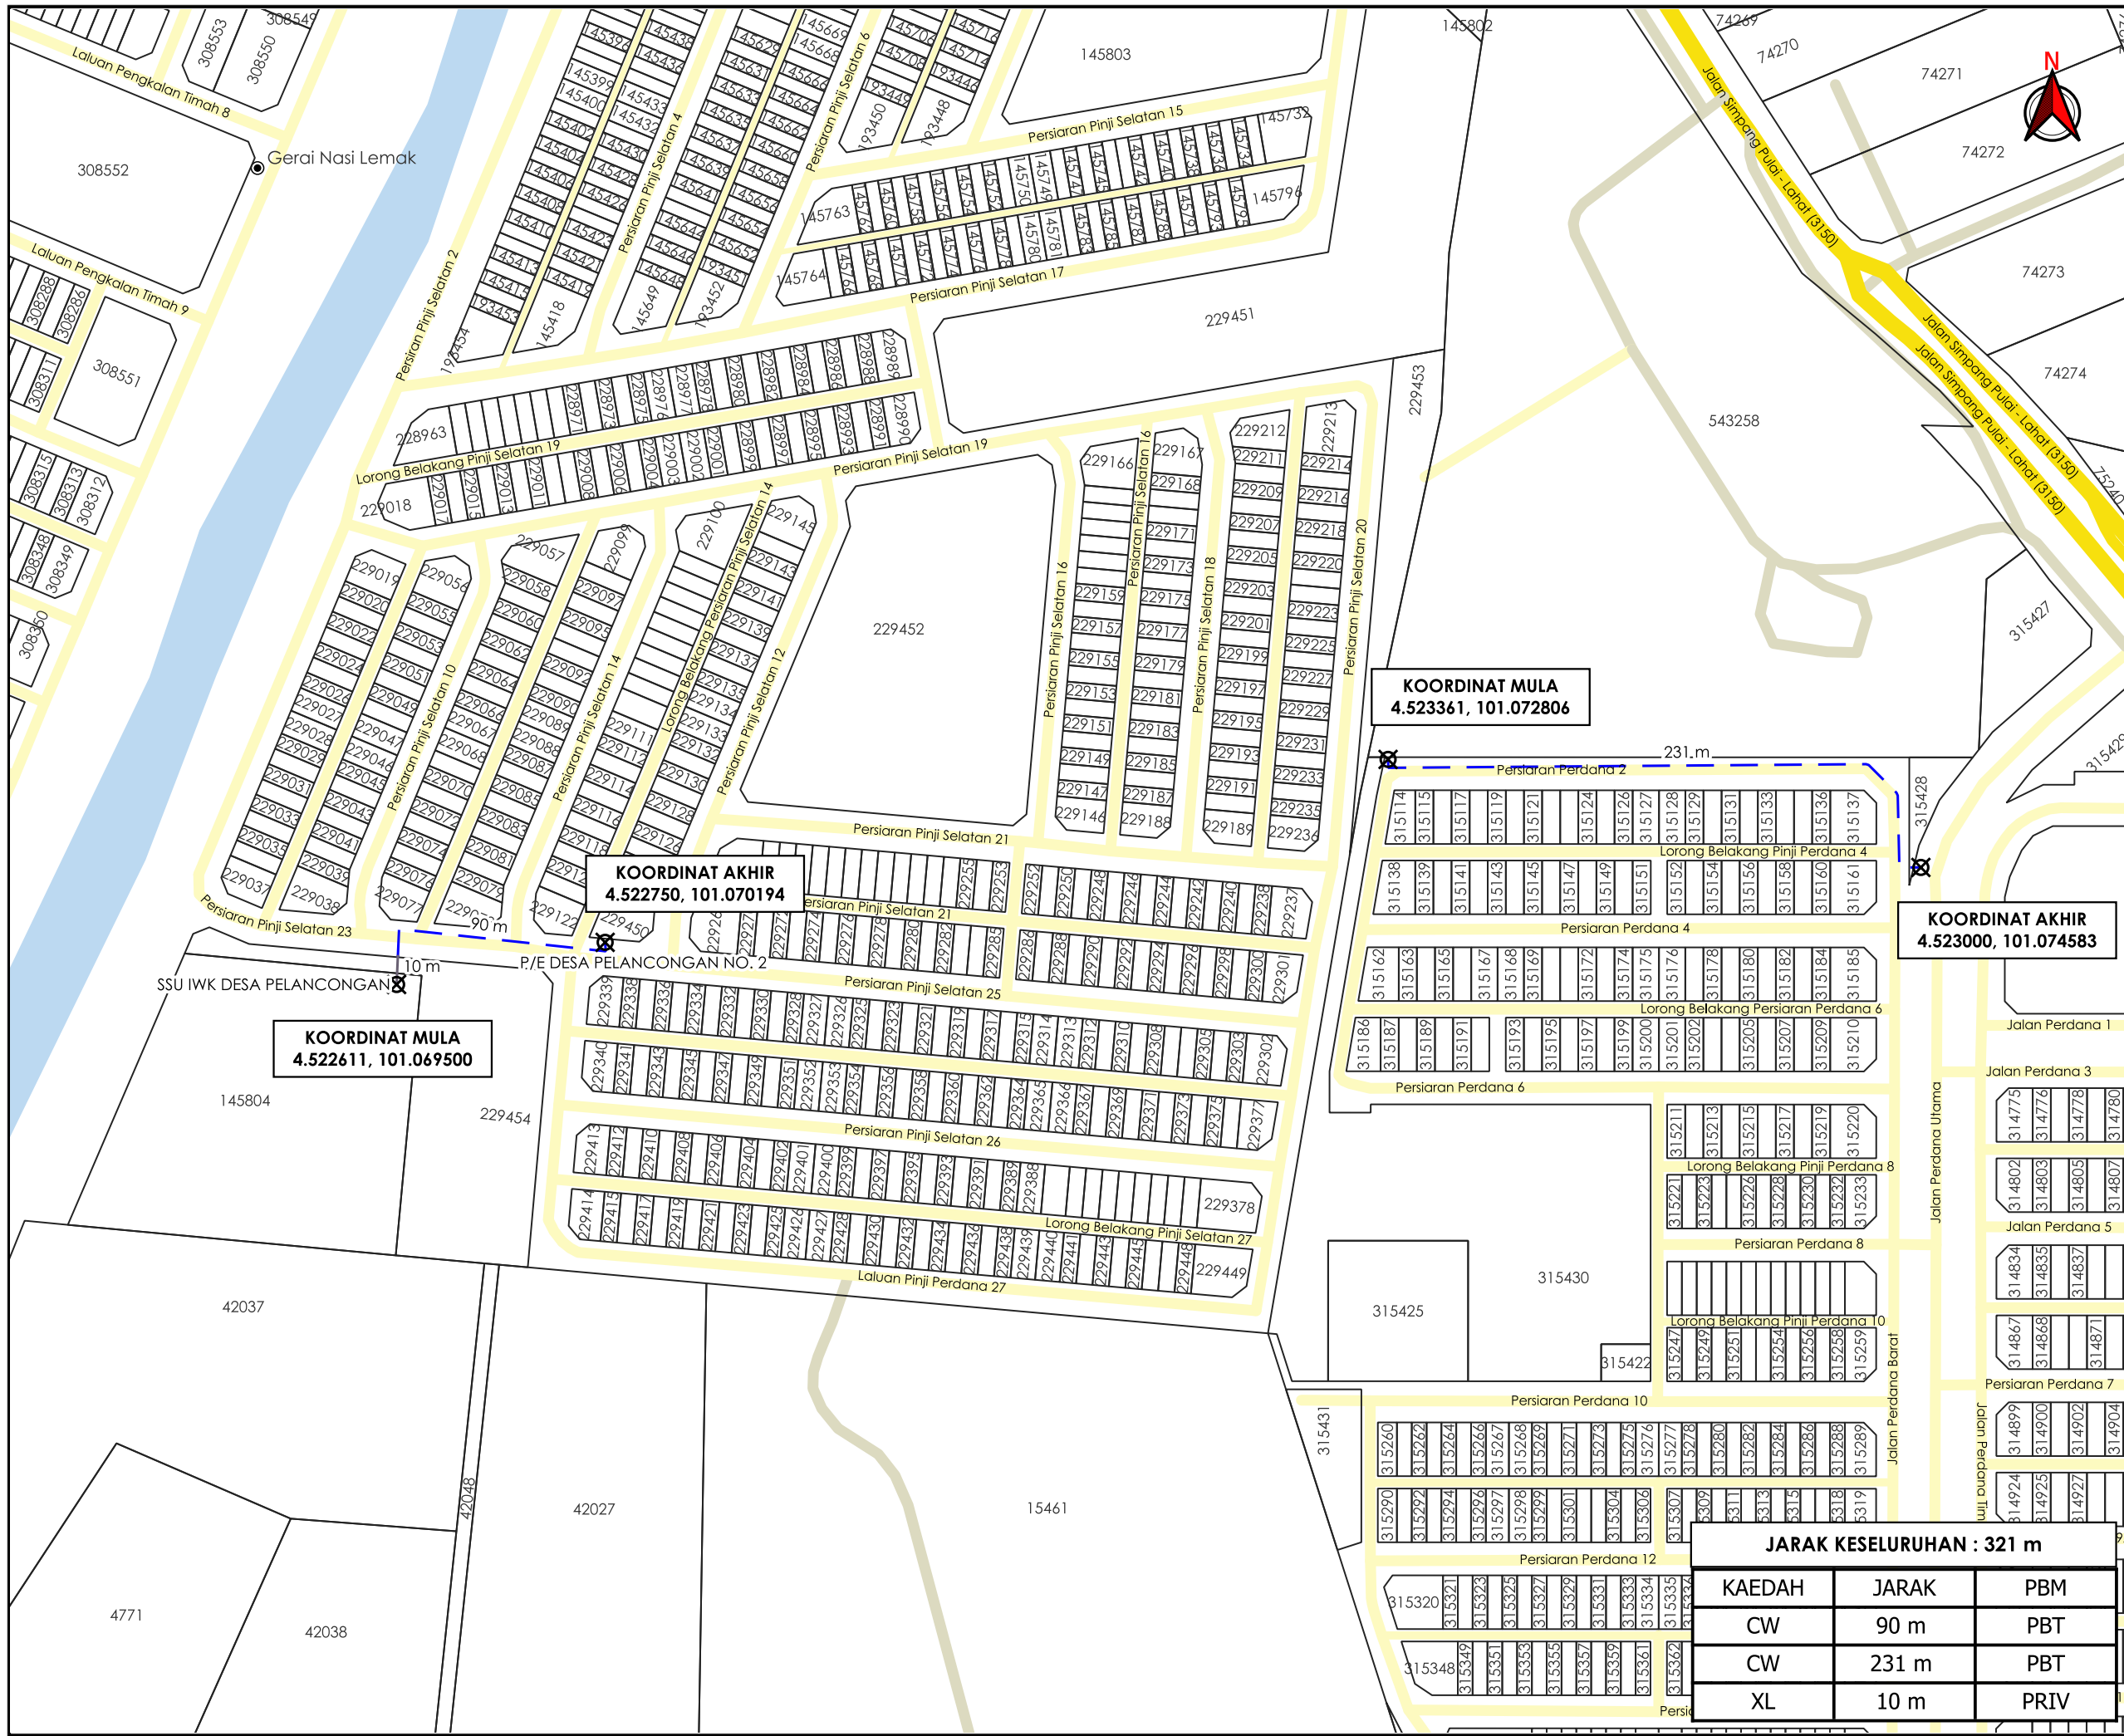

AGENS PENYELARAS  
**KORIDOR UTILITI**  
 DARUL RIDZUAN

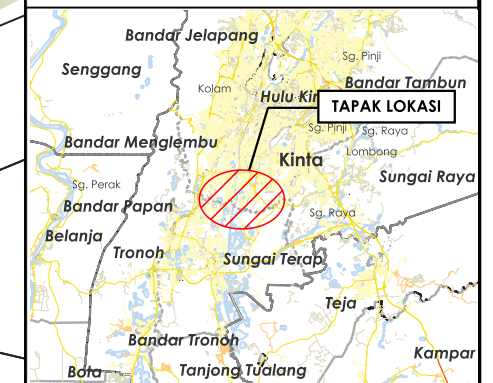

**TAJUK PERMOHONAN**  
 PERMOHONAN BEKALAN ELEKTRIK KE CADANGAN PENCAWANG ELEKTRIK PADAT UNTUK BEKALAN ELEKTRIK TAMBAHAN KE SEBUAH SEKOLAH SEDIADA DI ATAS PT 254458 (543258), JALAN PULAI RPT PENGKALAN PEGOH, LAHAT, 31500 IPOH, PERAK DARUL RIDZUAN UNTUK TETUAN SEKOLAH MENENGAH POI LAM (SUWA).

- PETUNJUK**
- JALAN JKR
  - JALAN PBT
  - JALAN PERSENDIRIAN
  - CARRIAGE WAY
  - JALAN TIDAK TERLIBAT
  - X TITIK MULA AKHIR

**PIHAK BERKUASA MELULUS**  
**MAJLIS BANDARAYA IPOH**

**PENYEDIA UTILITI**  
**TENAGA NASIONAL**

JENIS PELAN	PELAN IZIN LALU
PELUKIS PELAN	ADIB FARHAN
TARIKH DIKELUARKAN	2025-11-04
MUKA SURAT	1/1
NO FAIL RUJUKAN	PINDAAN
KUDR/TNBB/B/11/25/0889	00

**KOORDINAT MULA**  
 4.523361, 101.072806

**KOORDINAT AKHIR**  
 4.522750, 101.070194

**KOORDINAT MULA**  
 4.522611, 101.069500

**KOORDINAT AKHIR**  
 4.523000, 101.074583

**JARAK KESELURUHAN : 321 m**

KAEDAH	JARAK	PBM
CW	90 m	PBT
CW	231 m	PBT
XL	10 m	PRIV

**\*PENGUKURAN BERDASARKAN JARAK SATELIT**