


**KORIDOR
UTILITI**
DARUL RIDZUAN



**PERMOHONAN MENDAPATKAN KEBENARAN IZIN LALU SERTA PERMIT
UNTUK PEMASANGAN & PENYAMBUNGAN INFRASTRUKTUR GENTIAN
OPTIK YANG MELINTASI REZAB JALAN DI DALAM DAERAH BAGAN
DATUK UNTUK PG LINKARAN FIBRE SDN. BHD. (LINKARAN)**


PELAN IZIN LALU

**NO FAIL RUJUKAN
KUDR/PGLF/B/11/25/0930**

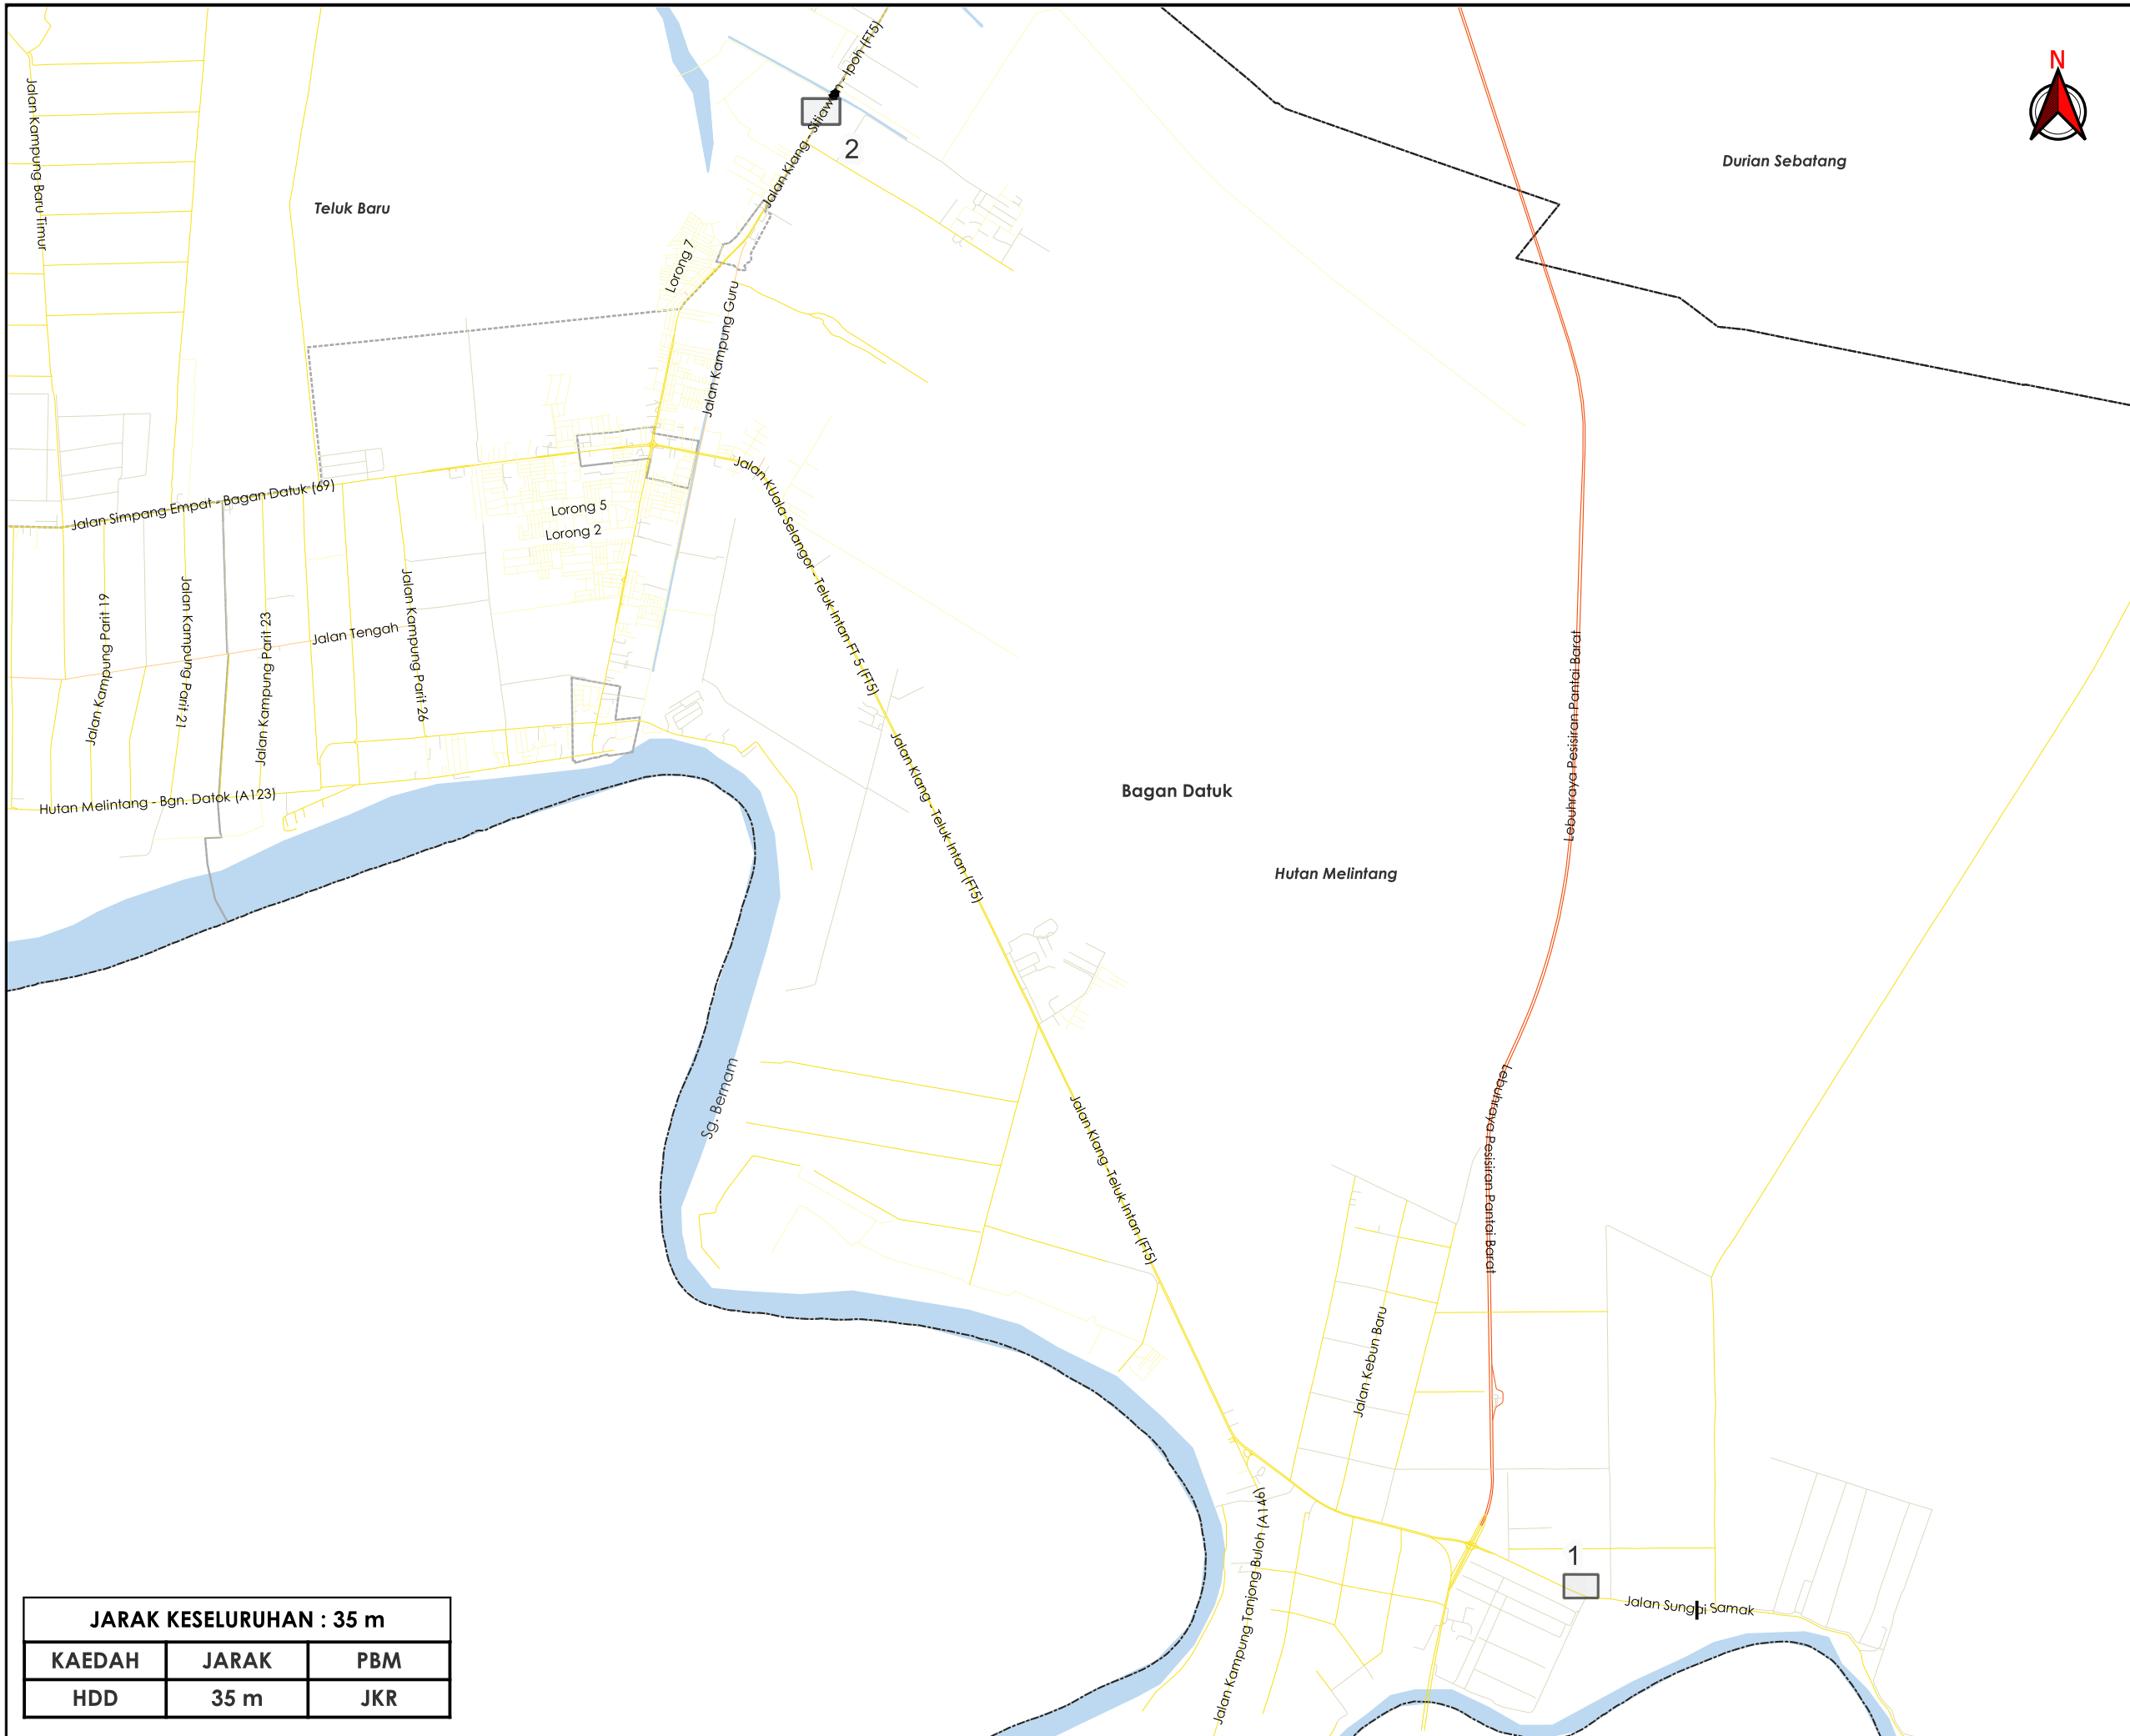

TAJUK PERMOHONAN
 PERMOHONAN Mendapatkan Kebenaran Izin Laluan serta Permit untuk Pemasangan & Penyambungan Infrastruktur Gentian Optik yang Melintasi Rezab Jalan di dalam Daerah Bagang Datuk untuk PG Linkaran Fibre SDN. BHD. (LINKARAN)

- PETUNJUK**
- JALAN LLM
 - JALAN JKR
 - JALAN PBT
 - JALAN PERSENDIRIAN
 - JALAN PEJABAT DAERAH
 - JAMBATAN


PIHAK BERKUASA MELULUS	
	JABATAN KERJA RAYA BAGANG DATUK

PENYEDIA UTILITI

JENIS PELAN	PELAN IZIN LALU
PELUKIS PELAN	ZULHUSNI SYAZWAN
TARIKH DIKELUARKAN	2025-11-18
MUKA SURAT	0/2
NO FAIL RUJUKAN	PINDAAN
KUDR/PGLF/B/11/25/0930	00

JARAK KESELURUHAN : 35 m		
KAEDAH	JARAK	PBM
HDD	35 m	JKR

***PENGUKURAN BERDASARKAN JARAK SATELIT**

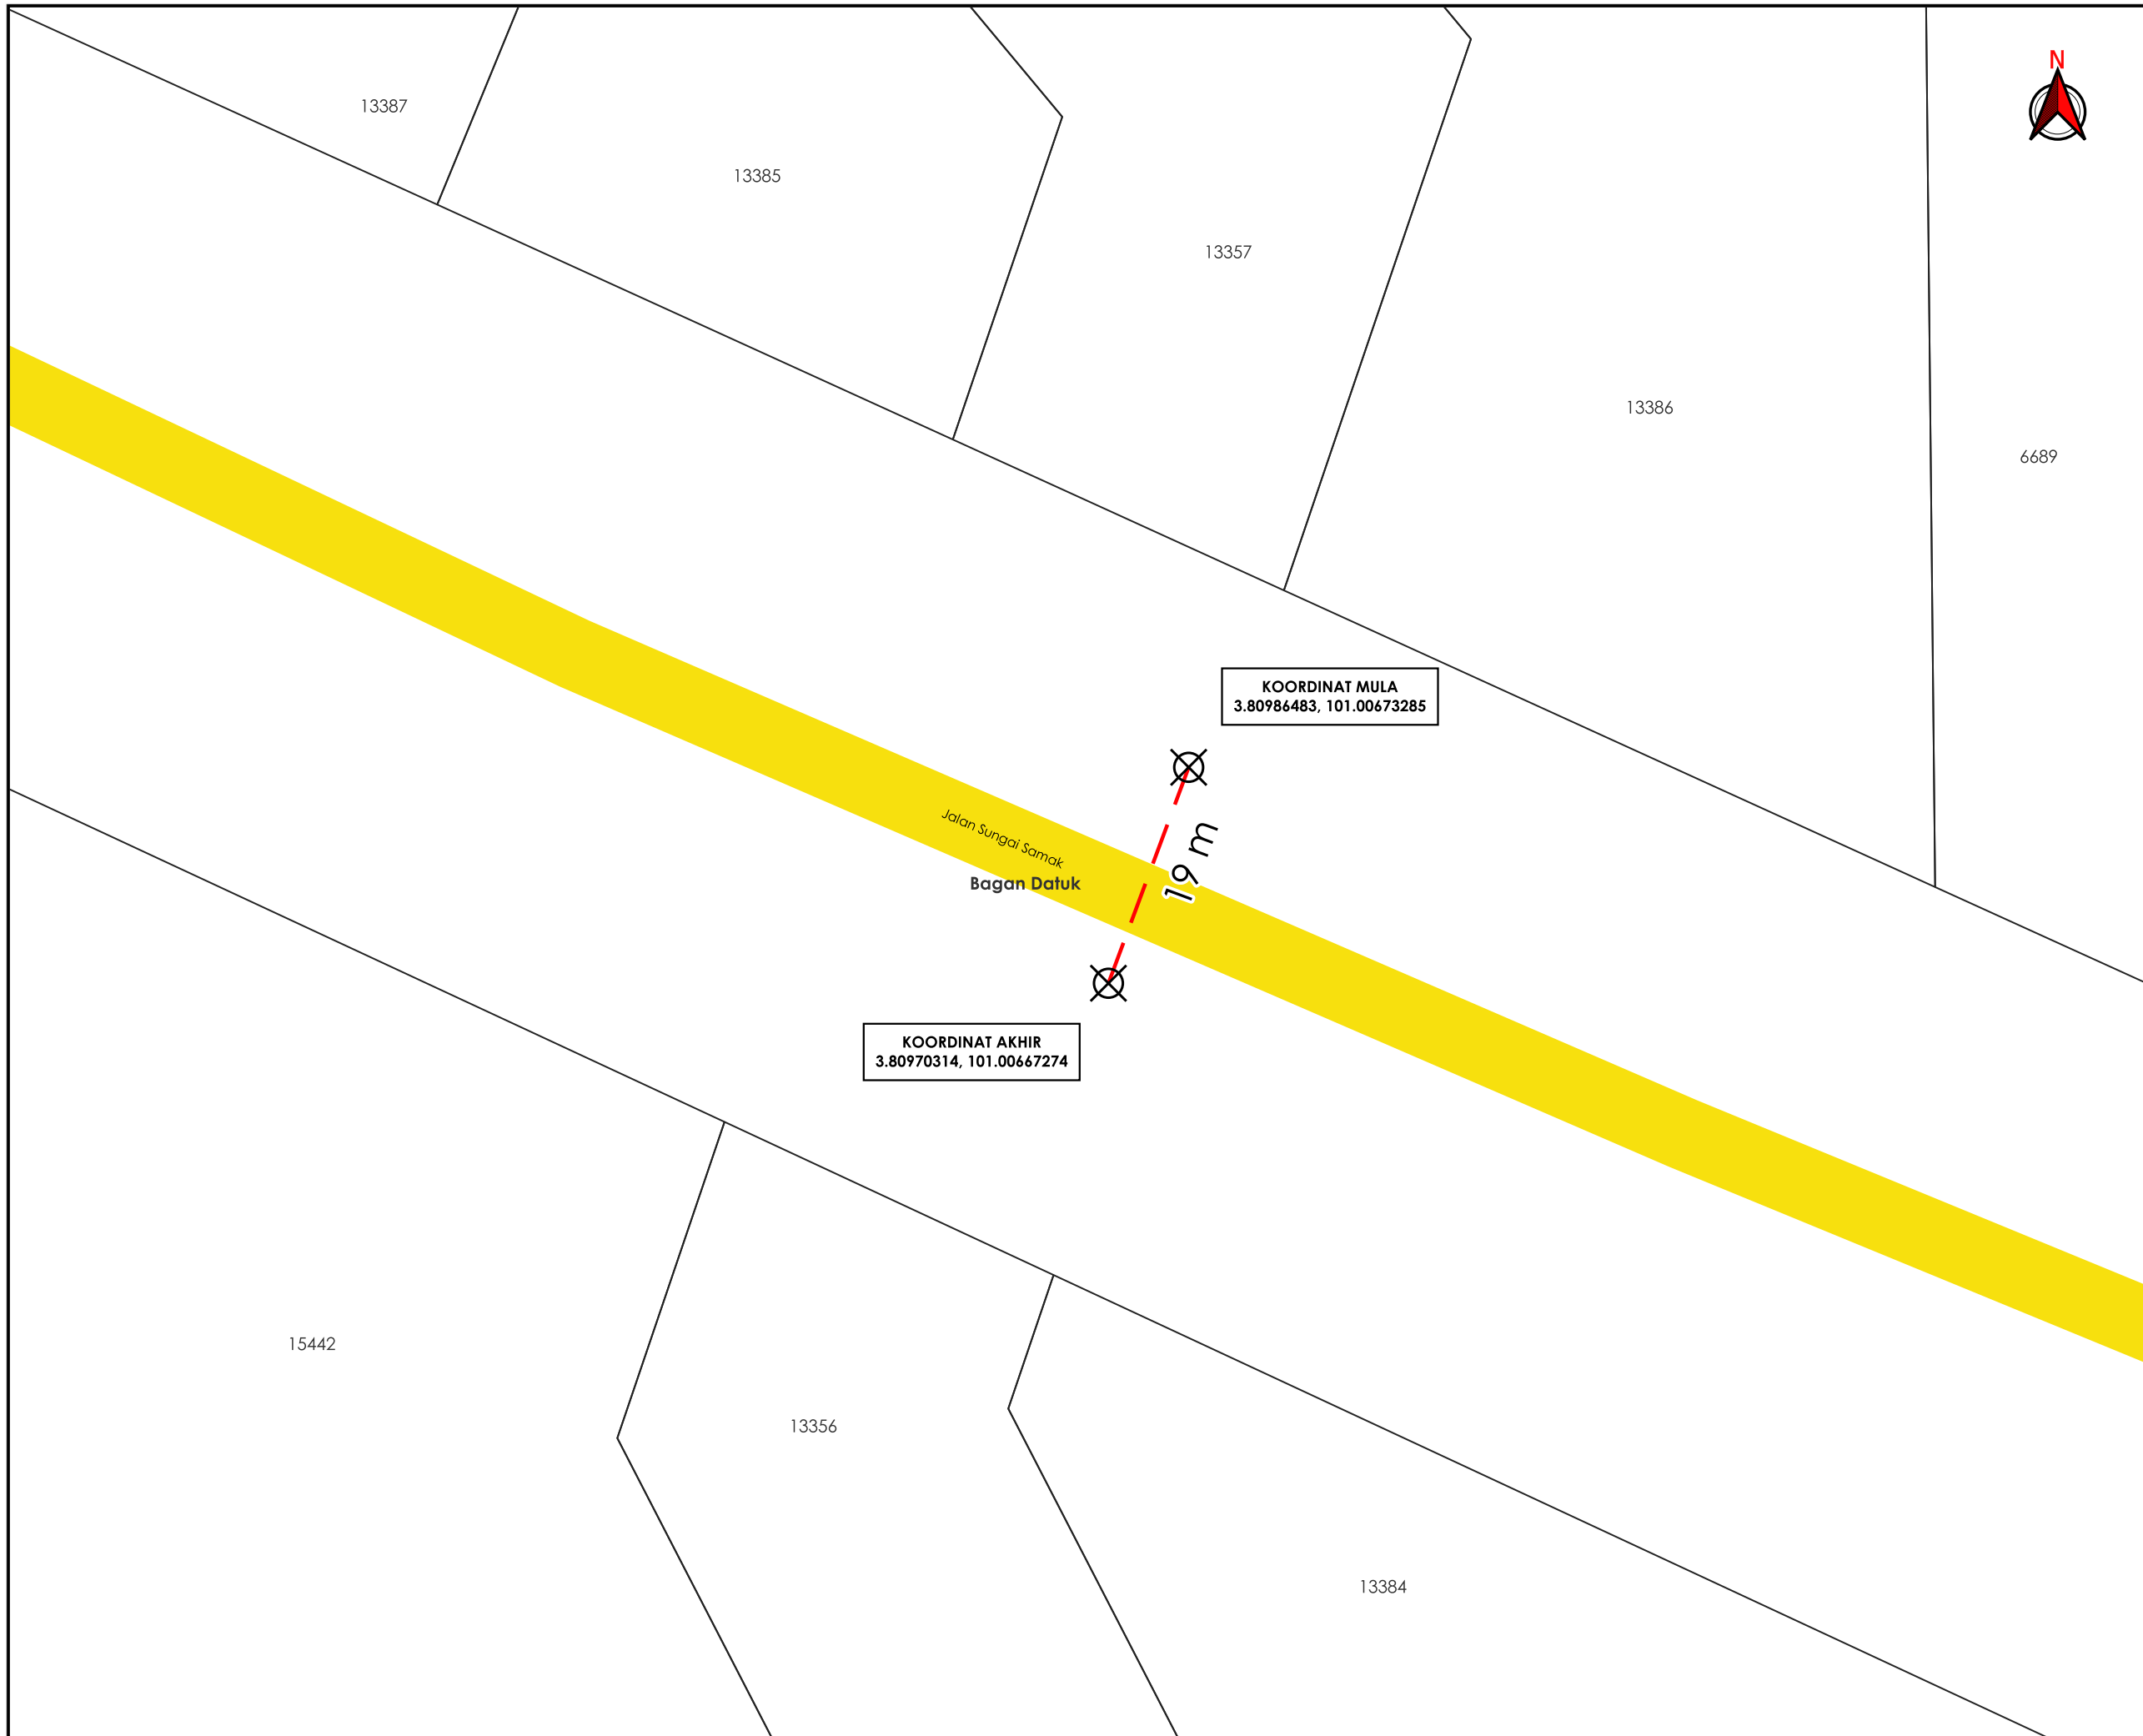

AGENSI PENYELARAS

KORIDOR UTILITI

DARUL RIDZUAN



TAJUK PERMOHONAN

PERMOHONAN MENDAPATKAN KEBENARAN IZIN LALU SERTA PERMIT UNTUK PEMASANGAN & PENYAMBUNGAN INFRASTRUKTUR GENTIAN OPTIK YANG MELINTASI REZAB JALAN DI DALAM DAERAH BAGAN DATUK UNTUK PG LINKARAN FIBRE SDN. BHD. (LINKARAN)

PETUNJUK

- JALAN JKR
- HORIZONTAL DIRECTIONAL DRILLING
- TITIK MULA/AKHIR


PIHAK BERKUASA MELULUS

JABATAN KERJA RAYA BAGAN DATUK

PENYEDIA UTILITI

JENIS PELAN	PELAN IZIN LALU
PELUKIS PELAN	ZULHUSNI SYAZWAN
TARIKH DIKELUARKAN	2025-11-18
MUKA SURAT	1/2
NO FAIL RUJUKAN KUDR/PGLF/B/11/25/0930	PINDAAN 00

***PENGUKURAN BERDASARKAN JARAK SATELIT**

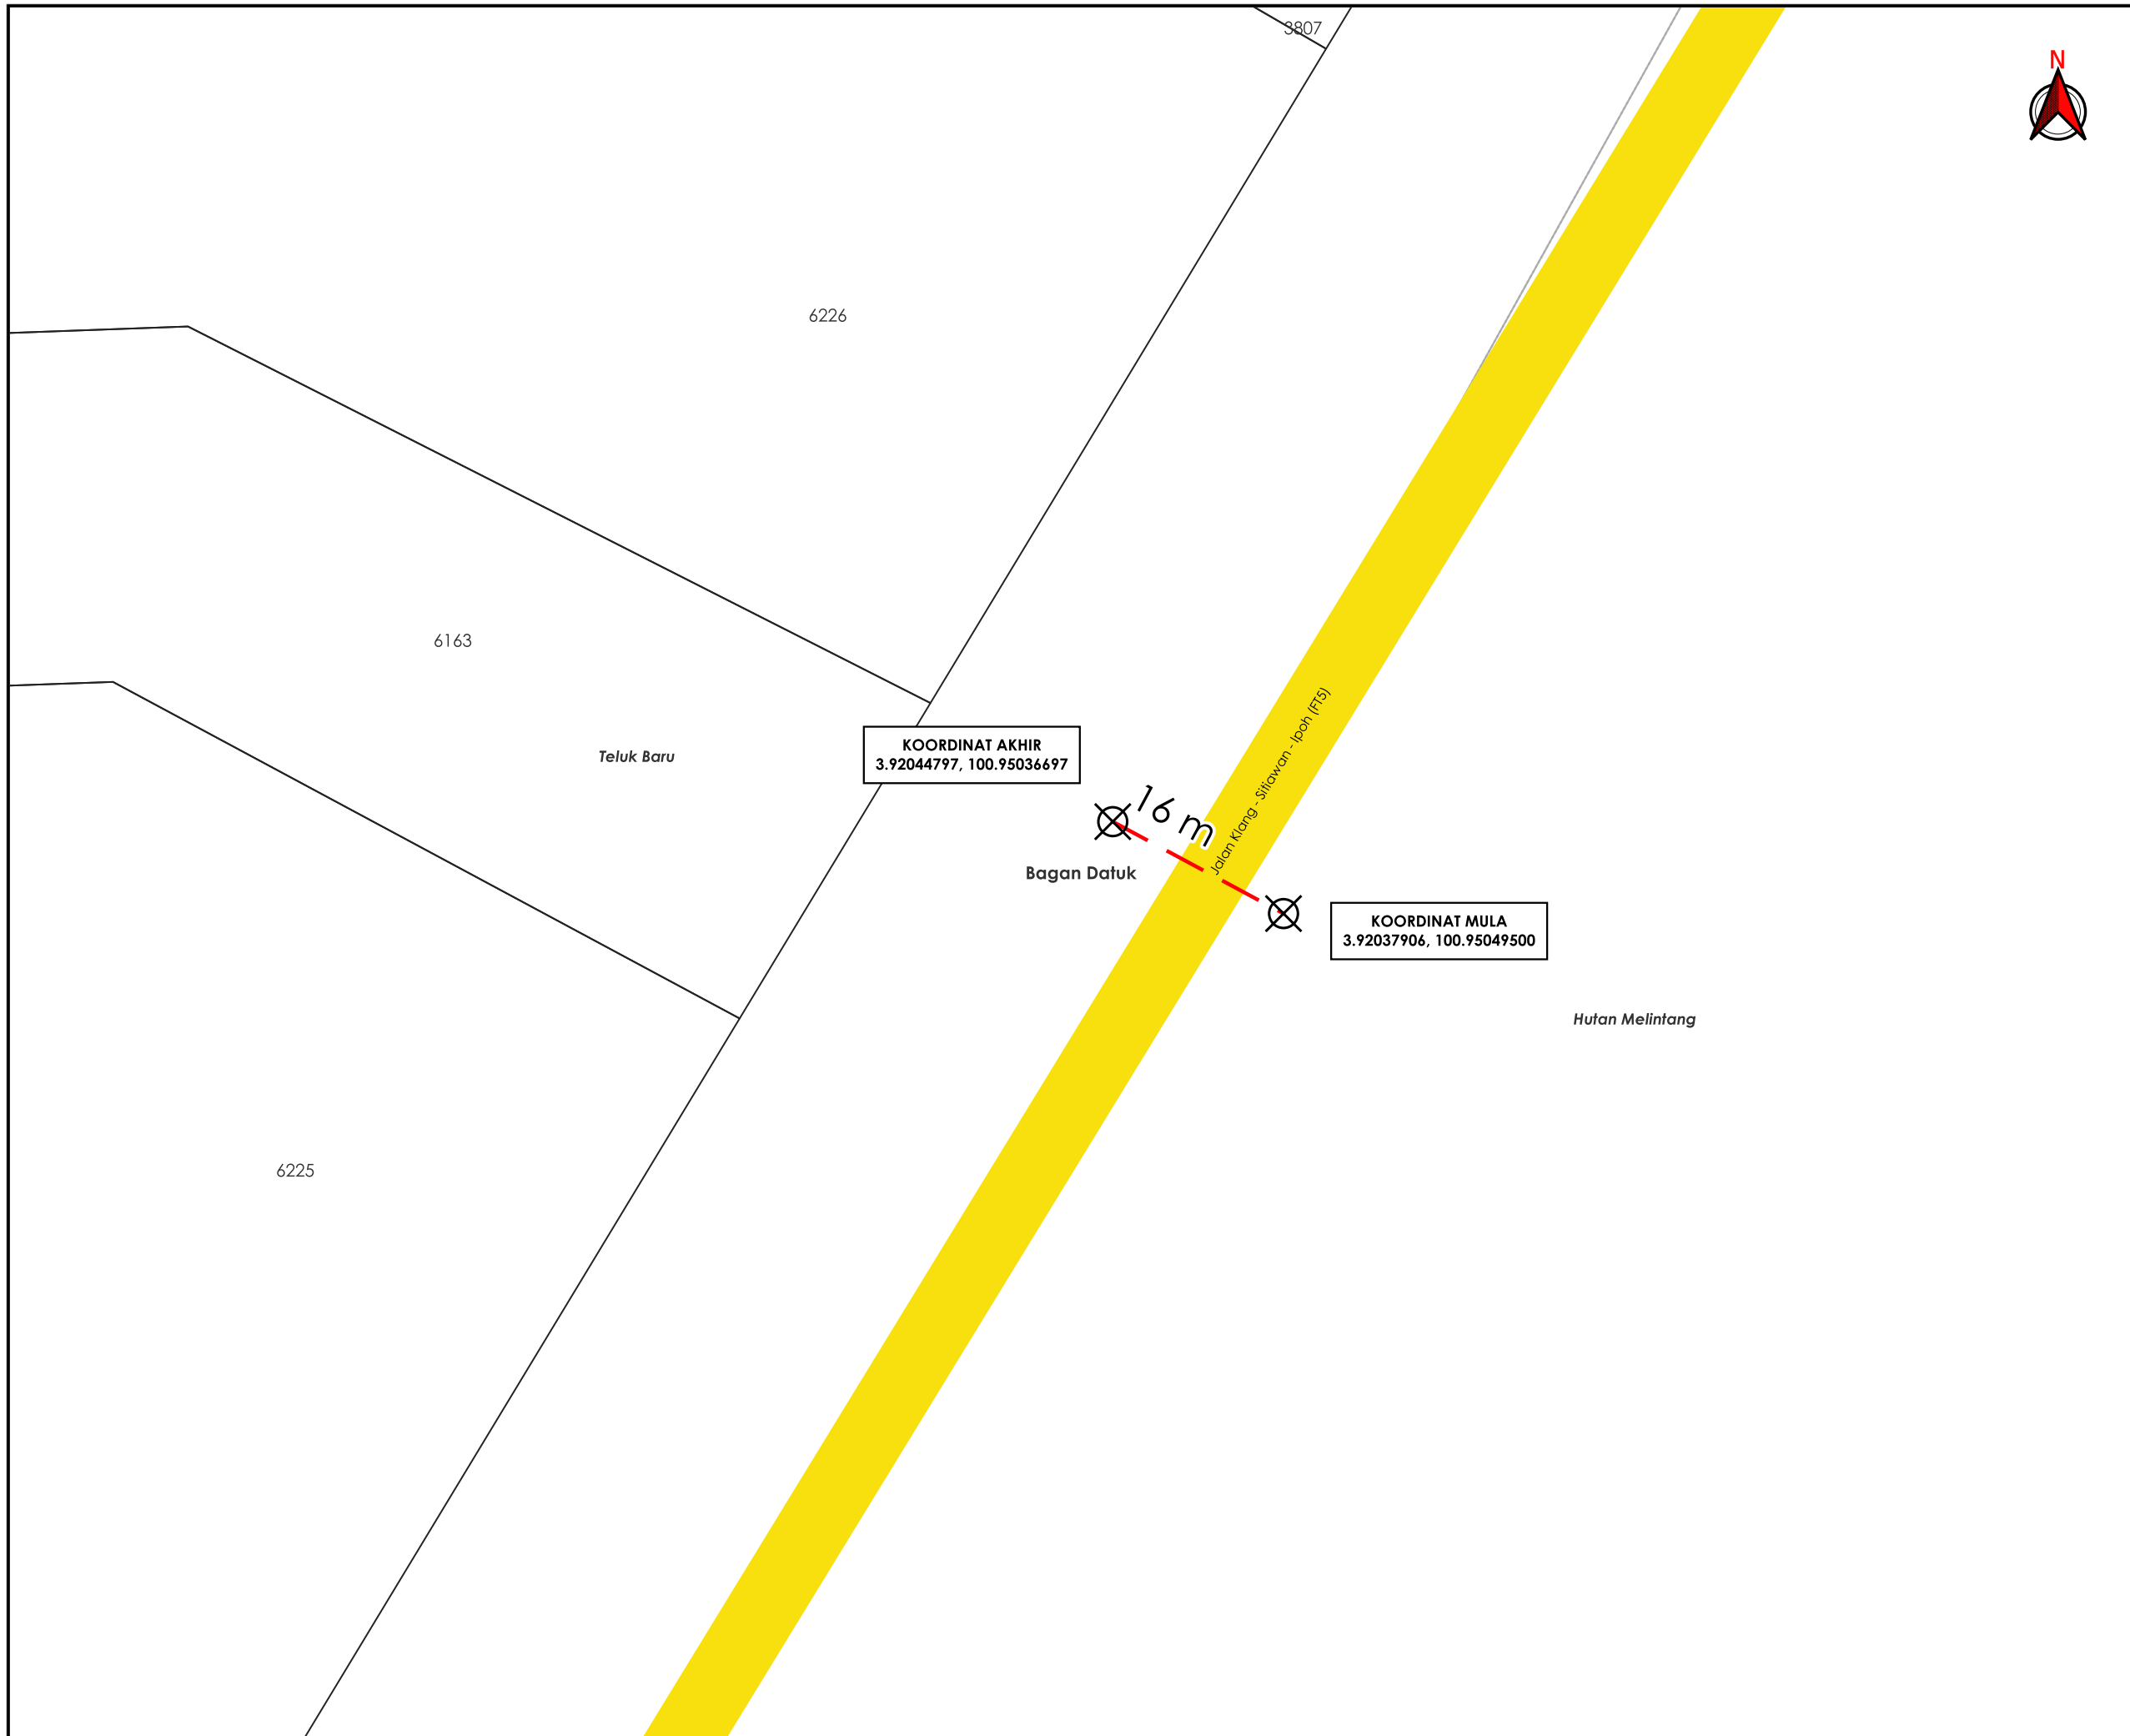

TAJUK PERMOHONAN
 PERMOHONAN MENDAPATKAN KEBENARAN IZIN LALU SERTA PERMIT UNTUK PEMASANGAN & PENYAMBUNGAN INFRASTRUKTUR GENTIAN OPTIK YANG MELINTASI REZAB JALAN DI DALAM DAERAH BAGAN DATUK UNTUK PG LINKARAN FIBRE SDN. BHD. (LINKARAN)

- PETUNJUK**
- JALAN JKR
 - HORIZONTAL DIRECTIONAL DRILLING
 - X TITIK MULA/AKHIR

PIHAK BERKUASA MELULUS	
	JABATAN KERJA RAYA BAGAN DATUK

PENYEDIA UTILITI

JENIS PELAN	PELAN IZIN LALU
PELUKIS PELAN	ZULHUSNI SYAZWAN
TARIKH DIKELUARKAN	2025-11-18
MUKA SURAT	2/2
NO FAIL RUJUKAN KUDR/PGLF/B/11/25/0930	PINDAAN 00