


**KORIDOR  
UTILITI**  
DARUL RIDZUAN



**PROJEK PENYEDIAAN POINT OF PRESENCE (POP) FASA 2 HAB  
INFRASTUKTUR GENTIAN OPTIKBERHAMPIRAN DENGAN SEKOLAH,  
PREMIS KERAJAAN DAN KOMUNITI SEKITARNYA OLEHKEMENTERIAN  
KOMUNIKASI (ZON UTARA – PERAK & KEDAH) SERAHAN DOKUMEN  
LENGKAP BAGI PERMOHONAN KELULUSAN IZIN LALU ABD7047 -  
SEKOLAH JENIS KEBANGSAAN (TAMIL) PENGKALAN HULU**

**PELAN IZIN LALU**

**NO FAIL RUJUKAN  
KUDR/KACP/A/05/25/0601**

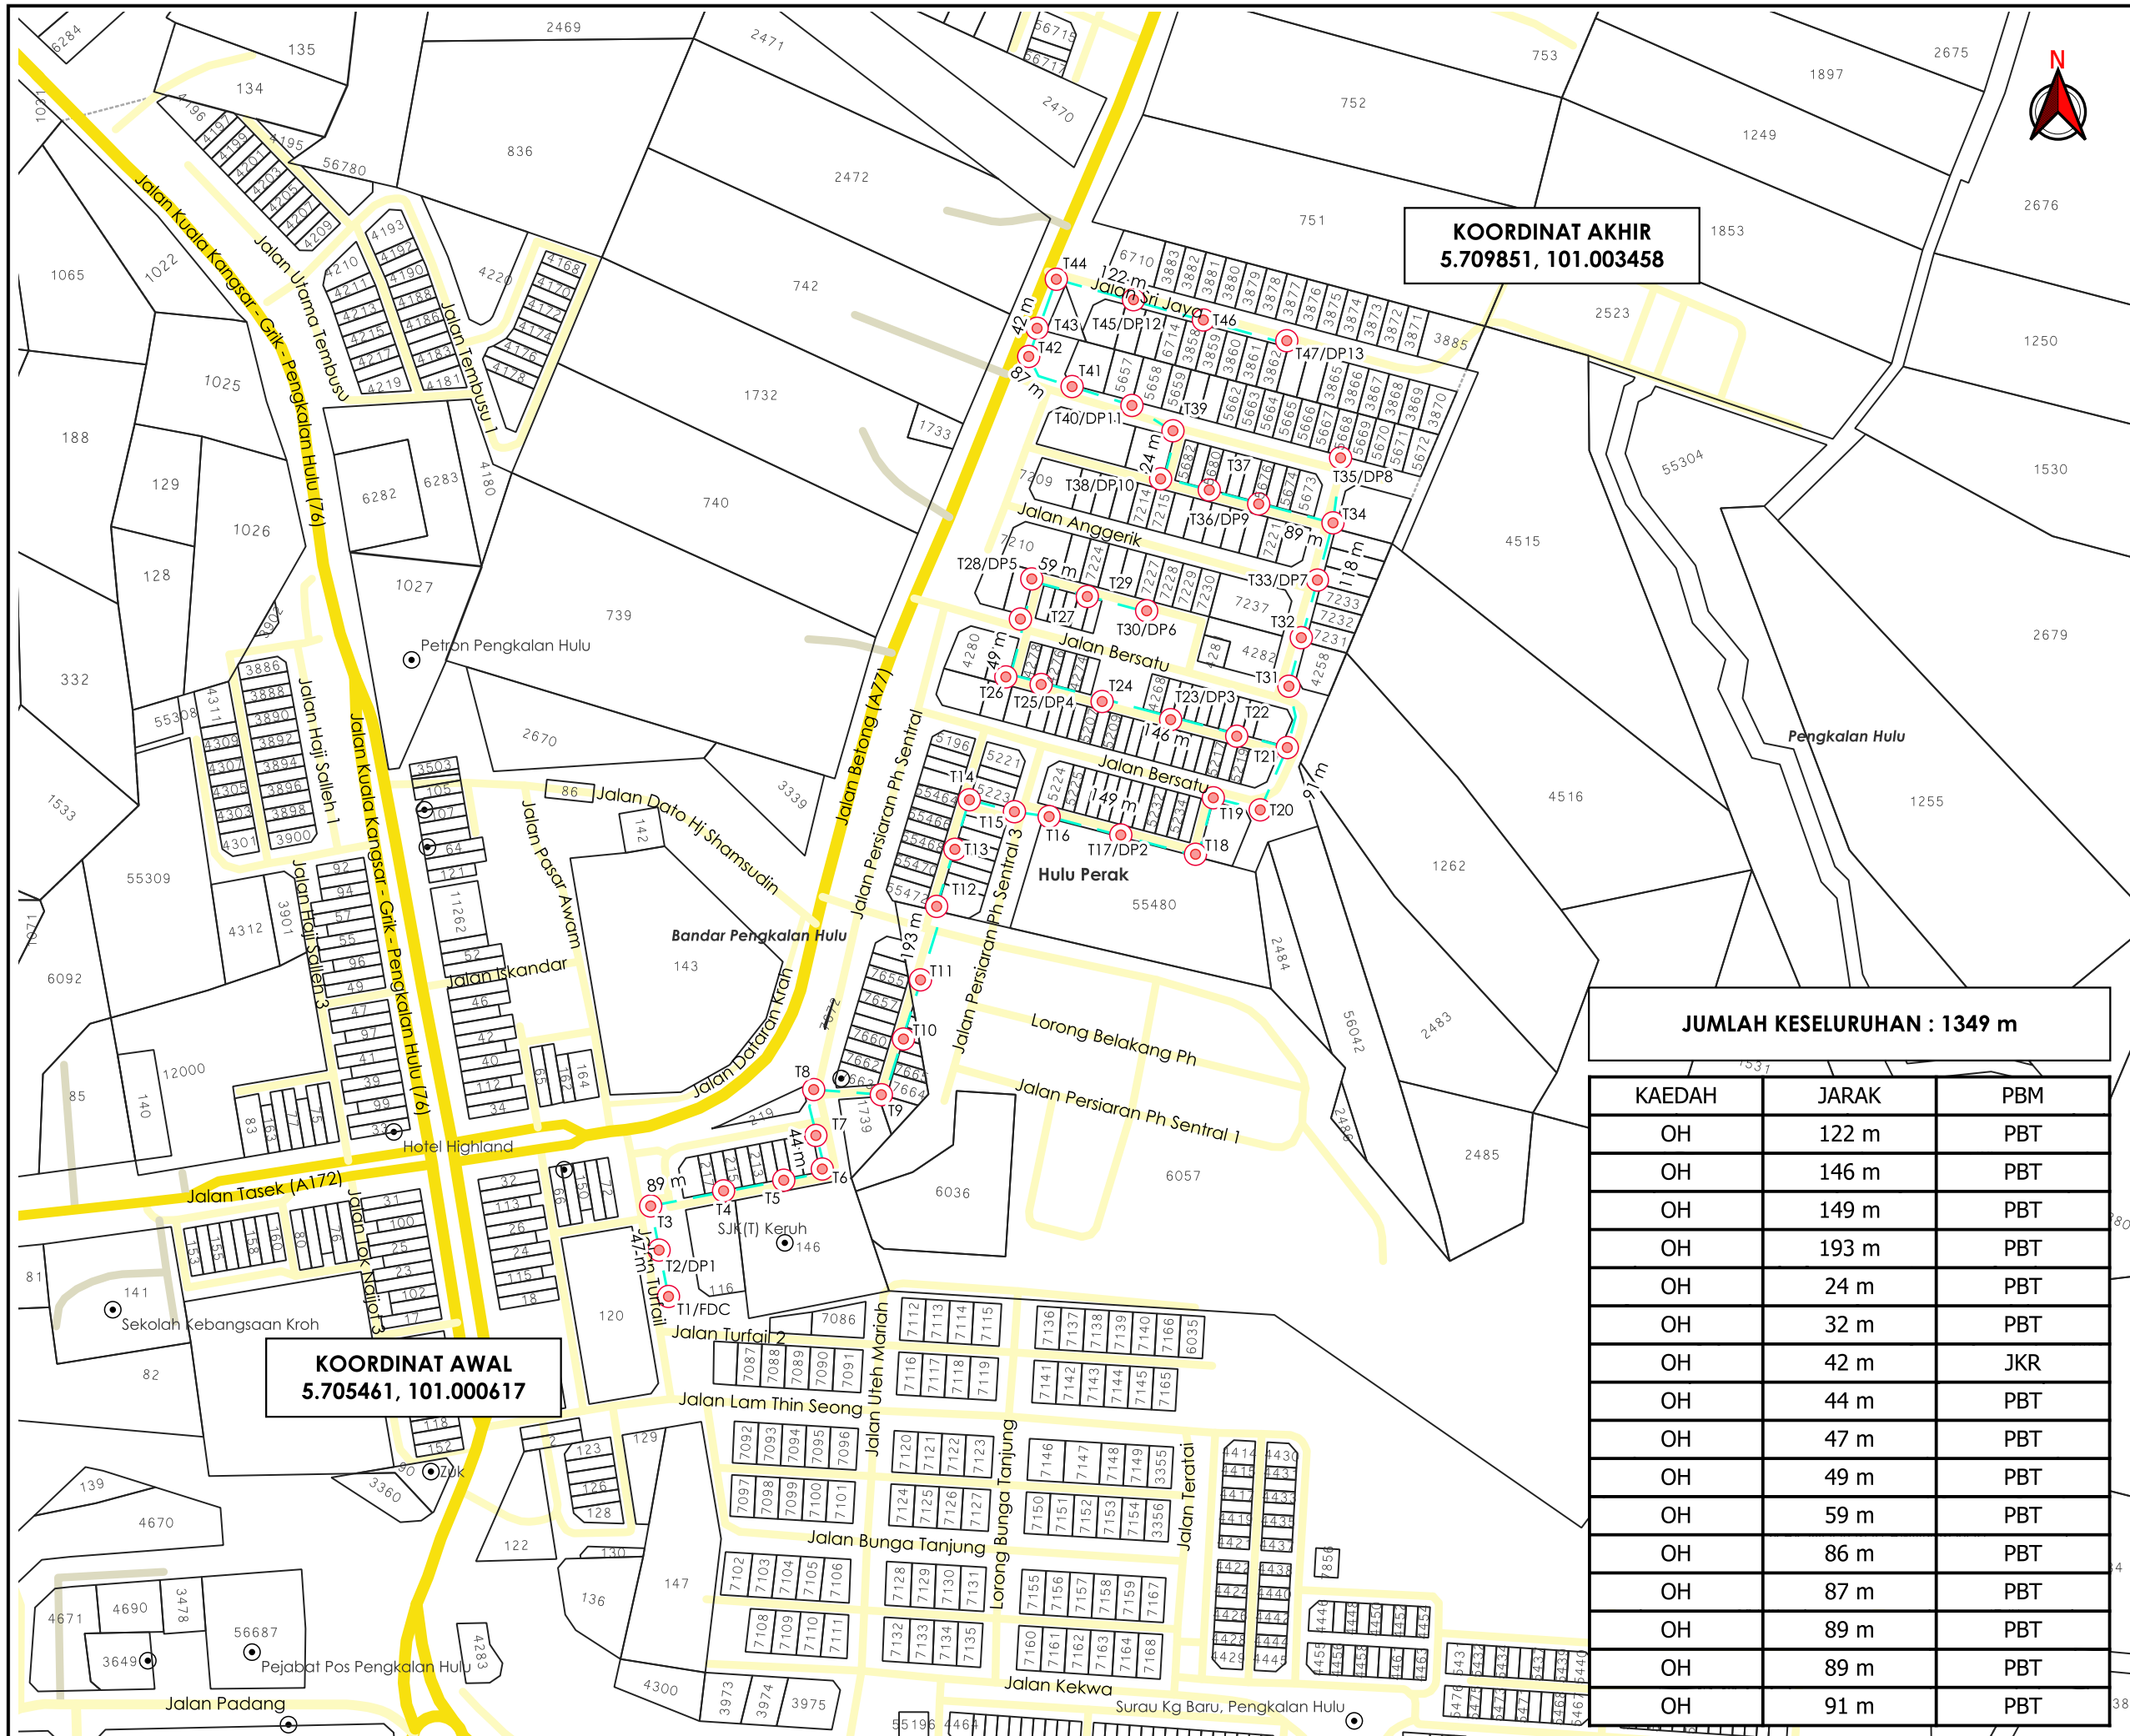

**KOORDINAT AKHIR**  
5.709851, 101.003458

**KOORDINAT AWAL**  
5.705461, 101.000617

**JUMLAH KESELURUHAN : 1349 m**

KAEDAH	JARAK	PBM
OH	122 m	PBT
OH	146 m	PBT
OH	149 m	PBT
OH	193 m	PBT
OH	24 m	PBT
OH	32 m	PBT
OH	42 m	JKR
OH	44 m	PBT
OH	47 m	PBT
OH	49 m	PBT
OH	59 m	PBT
OH	86 m	PBT
OH	87 m	PBT
OH	89 m	PBT
OH	89 m	PBT
OH	91 m	PBT



**TAJUK PERMOHONAN**  
PROJEK PENYEDIAAN POINT OF PRESENCE (POP) FASA 2 HAB INFRASTRUKTUR GENTIAN OPTIKBERHAMPIRAN DENGAN SEKOLAH, PREMIS KERAJAAN DAN KOMUNITI SEKITARNYA OLEHKEMENTERIAN KOMUNIKASI (ZON UTARA – PERAK & KEDAH) SERAHAN DOKUMEN LENGKAP BAGI PERMOHONAN KELULUSAN IZIN LALU ABD7047 - SEKOLAH JENIS KEBANGSAAN (TAMIL) PENGKALAN HULU

- PETUNJUK**
- JALAN JKR
  - JALAN PBT
  - JALAN PERSENDIRIAN
  - OVERHEAD
  - TIANG CADANGAN

**PIHAK BERKUASA MELULUS**

**JABATAN KERJA RAYA HULU PERAK**

**MAJLIS DAERAH PENGKALAN HULU**

**PENYEDIA UTILITI**

**APEX COMMUNICATIONS SDN BHD**

JENIS PELAN	PELAN IZIN LALU
PELUKIS PELAN	SYAFIQAH NAZHIRAH
TARIKH DIKELUARKAN	2025-06-26
MUKA SURAT	1/1
NO FAIL RUJUKAN	PINDAAN
KUDR/KACP/A/05/25/0601	<b>00</b>

**\*PENGUKURAN BERDASARKAN JARAK SATELIT**