

**KORIDOR
UTILITI**
DARUL RIDZUAN



**TENAGA
NASIONAL**

**PERMOHONAN BEKALAN ELEKTRIK BAGI LADANG TELUK SENA DI ATAS
TANAH MILIK LADANG JALONG SDN. BHD. MUKIM LAMBOR KIRI,
DAERAH PERAK TENGAH, PERAK DARUL RIDZUAN UNTUK TETUAN
LADANG JALONG SDN BHD.**

**PELAN IZIN LALU
(PINDAAN 01)**

**NO FAIL RUJUKAN
KUDR/TNBB/A/01/26/0030**



TAJUK PERMOHONAN
 PERMOHONAN BEKALAN ELEKTRIK BAGI LADANG TELUK SENA DI ATAS TANAH MILIK LADANG JALONG SDN. BHD. MUKIM LAMBOR KIRI, DAERAH PERAK TENGAH, PERAK DARUL RIDZUAN UNTUK TETUAN LADANG JALONG SDN BHD.

PETUNJUK

	JALAN JKR
	JALAN PBT
	JALAN PERSENDIRIAN
	JALAN PEJABAT DAERAH
	GRASS VERGE
	HORIZONTAL DIRECTIONAL DRILLING
	JAJARAN TIDAK TERLIBAT
	BRIDGE ATTACHMENT

PIHAK BERKUASA MELULUS

	JABATAN KERJA RAYA PERAK TENGAH
	PEJABAT DAERAH DAN TANAH KAMPONG GAJAH
	JABATAN PENGAIRAN DAN SALIRAN PERAK TENGAH


PENYEDIA UTILITI




JENIS PELAN	PELAN IZIN LALU
PELUKIS PELAN	ADIB FARHAN
TARIKH DIKELUARKAN	2026-04-23
MUKA SURAT	0/3
NO FAIL RUJUKAN	PINDAAN
KUDR/TNBB/A/01/26/0030	01

JARAK KESELURUHAN : 2245 m

KAEDAH	JARAK	PBM
BA	65 m	JKR
GV	202 m	JKR
GV	872 m	JKR
GV	1023 m	PDT
HDD	31 m	JKR
HDD	52 m	JPS
XL	69 m	IADA
XL	43 m	PRIV
XL	1466 m	PRIV
XL	554 m	PRIV

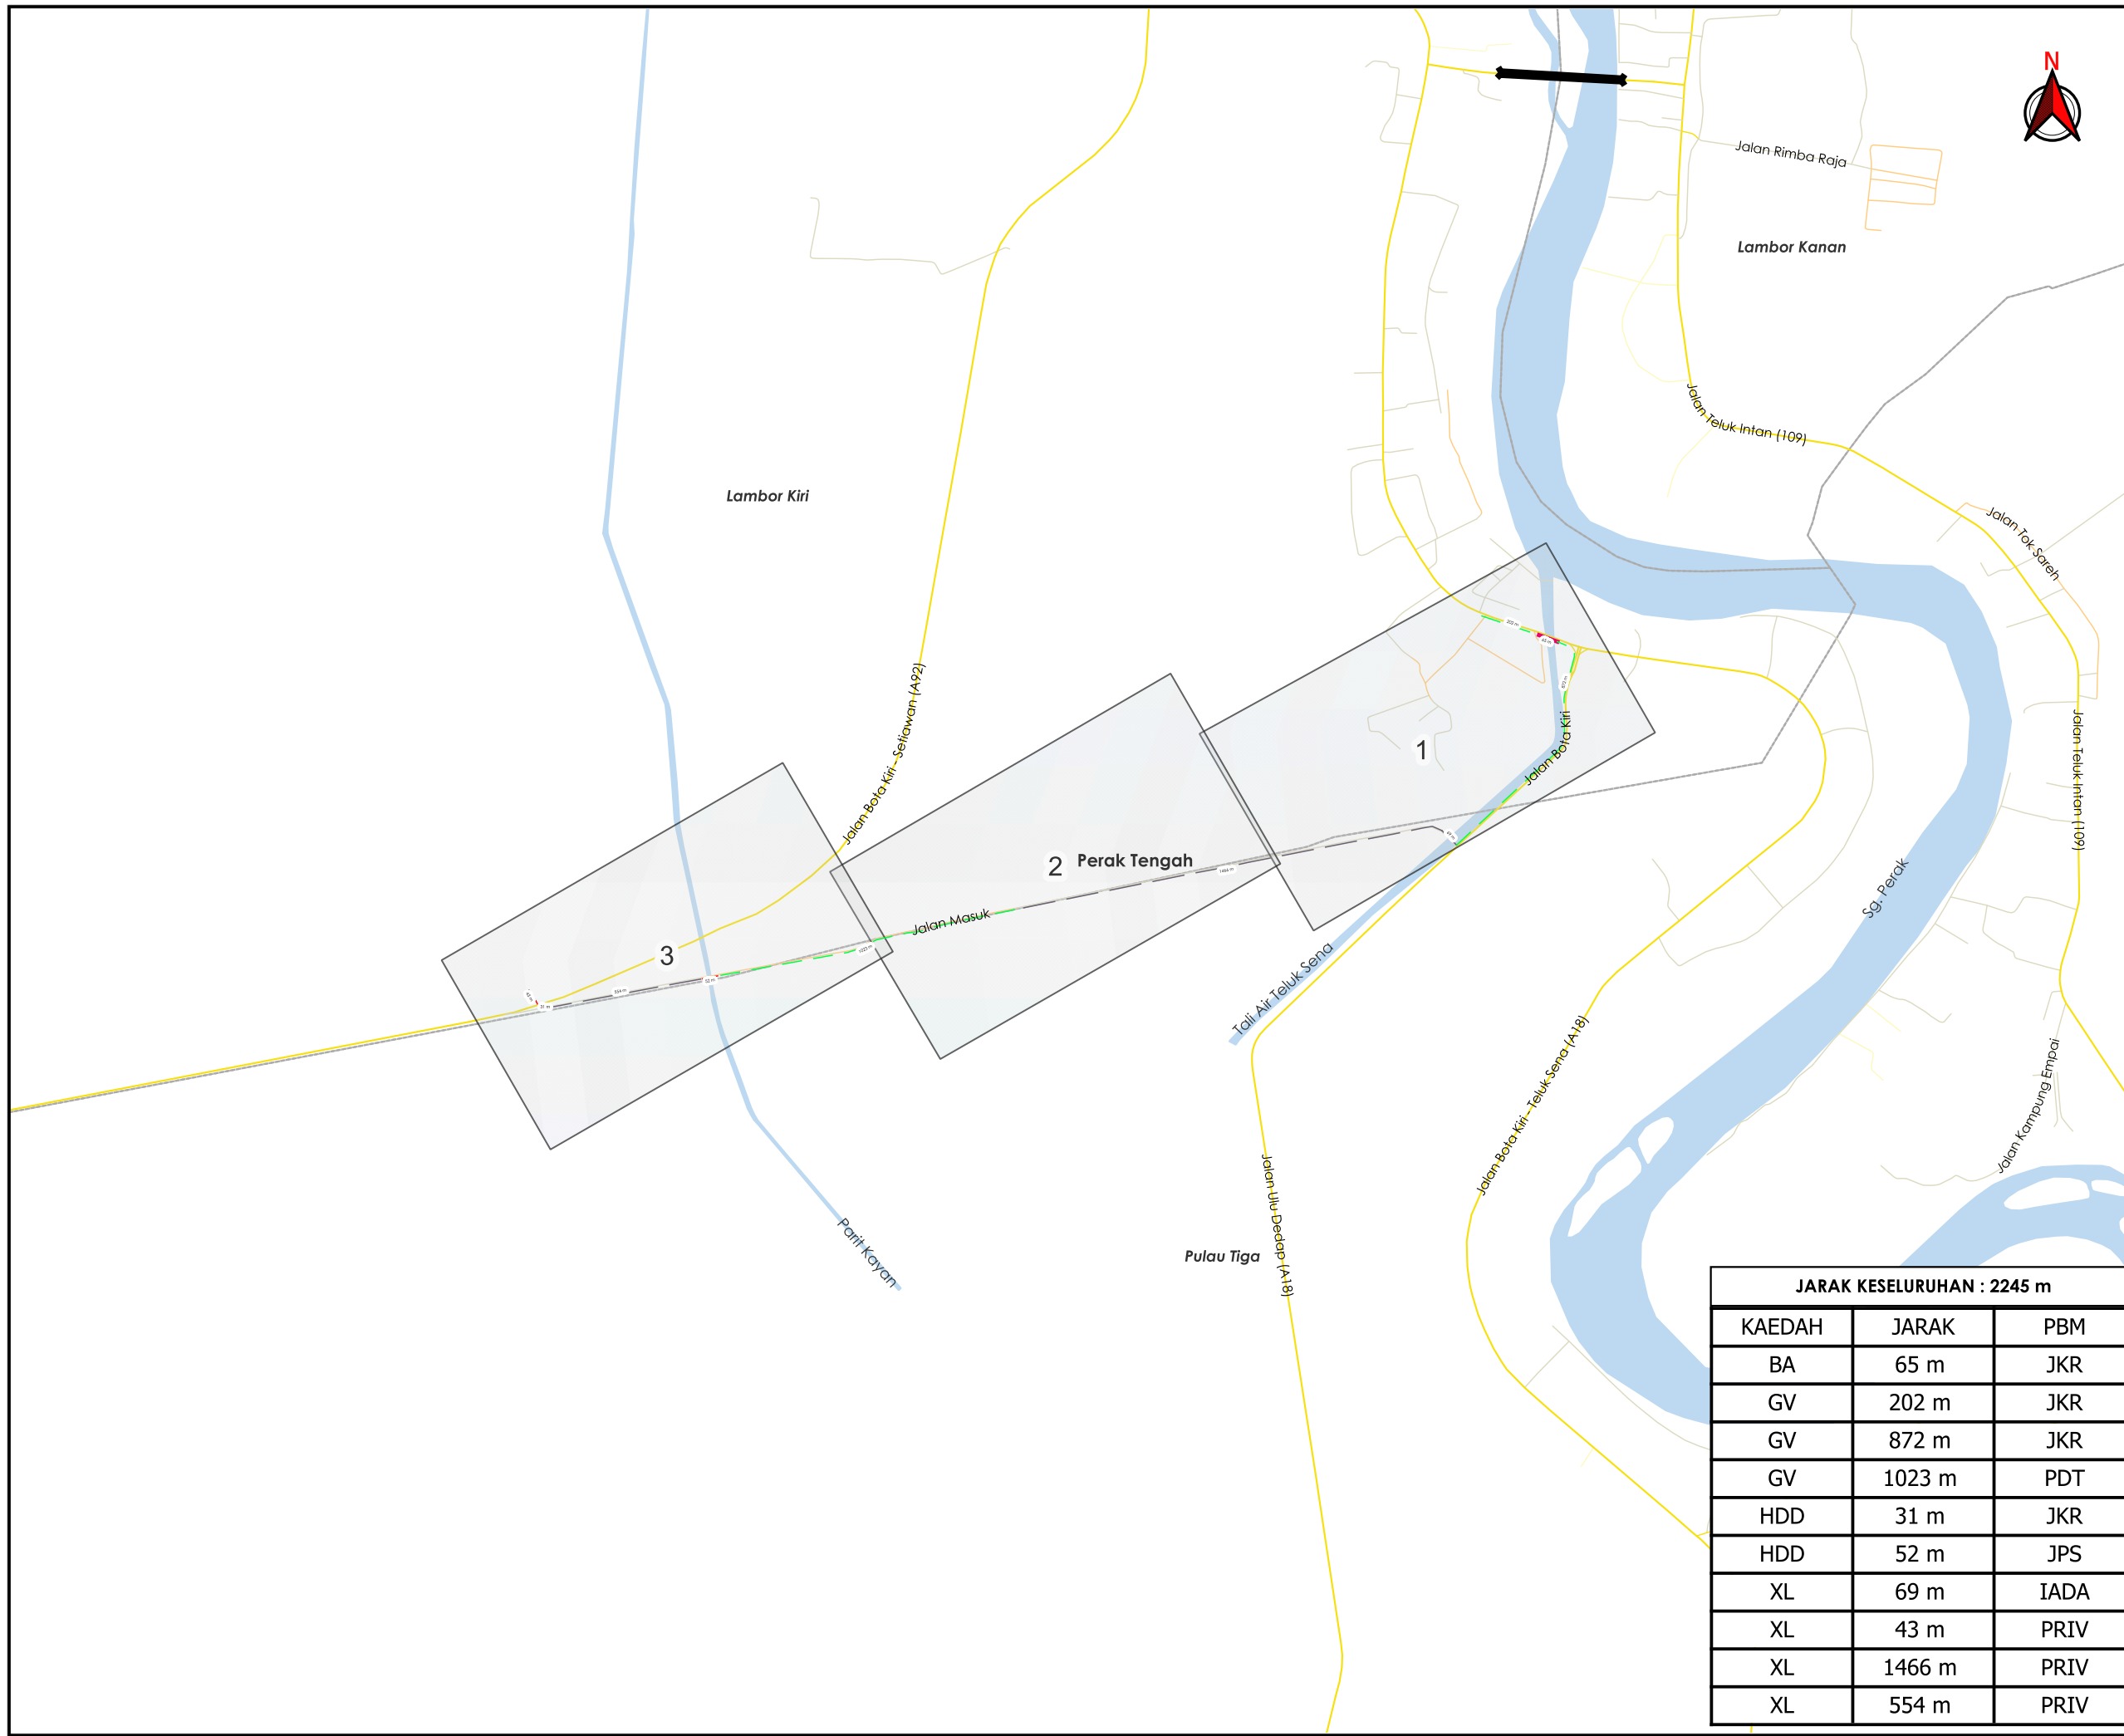

***PENGUKURAN BERDASARKAN JARAK SATELIT**

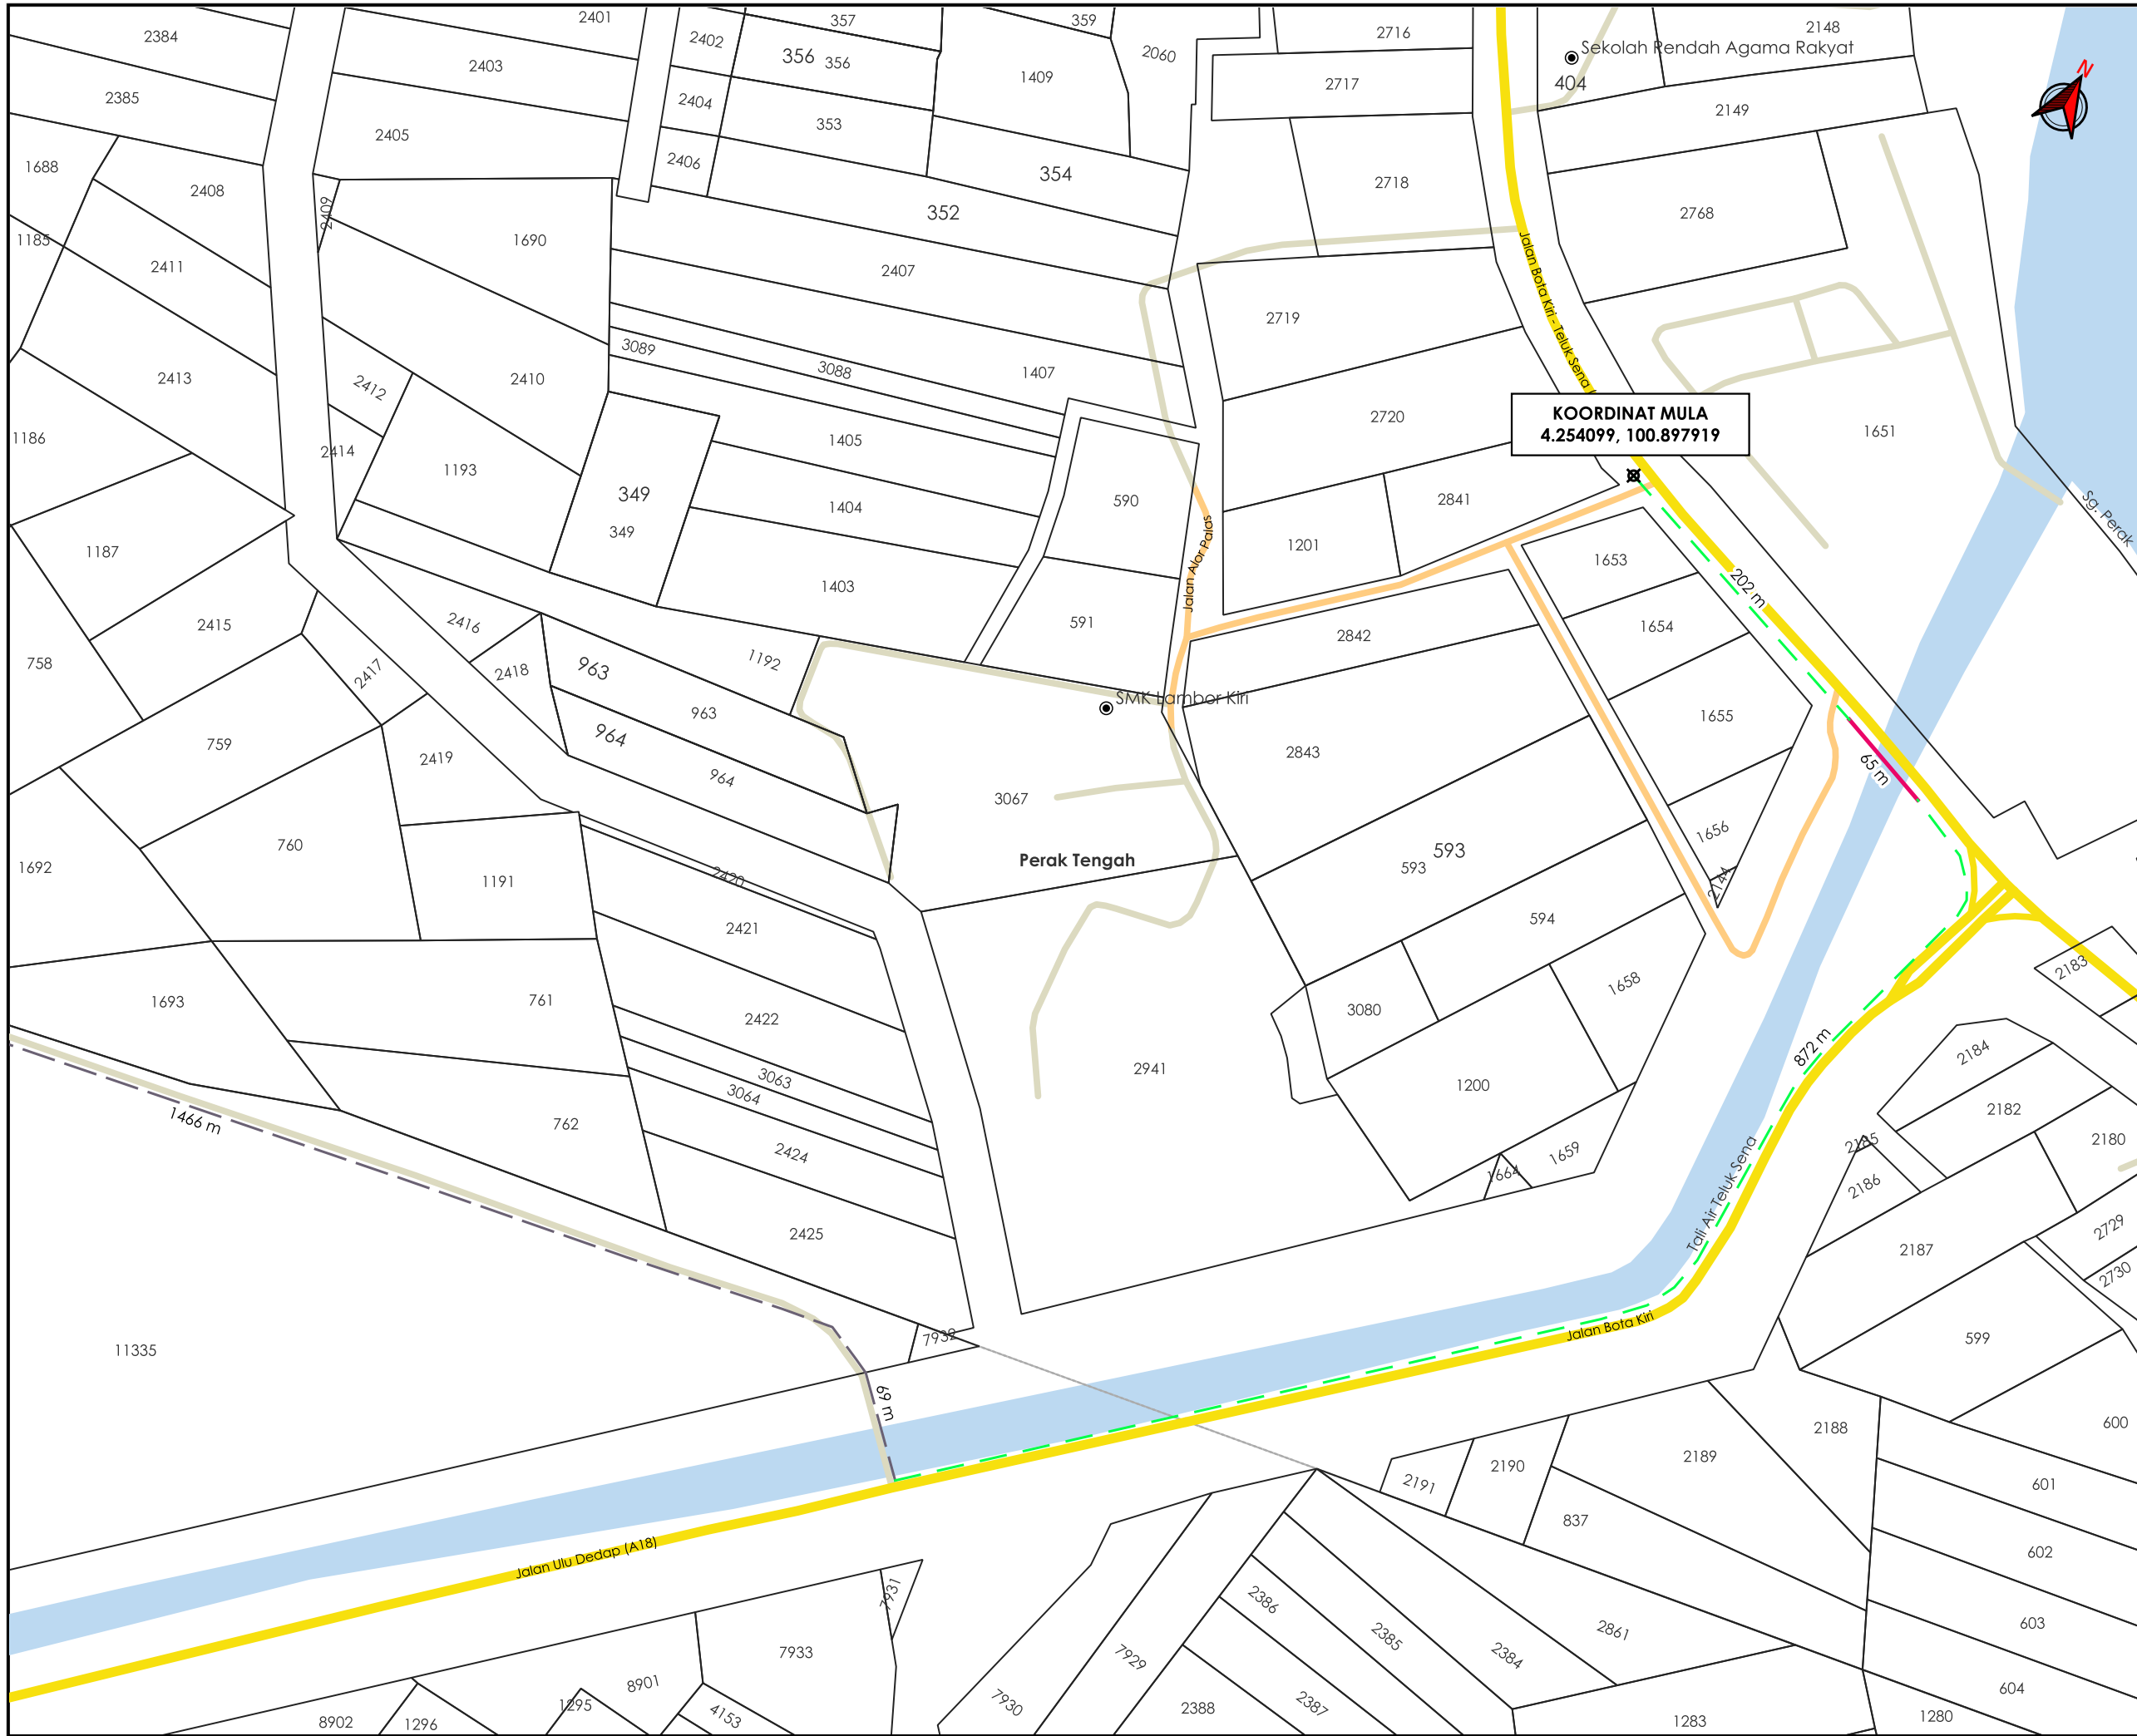

TAJUK PERMOHONAN
 PERMOHONAN BEKALAN ELEKTRIK BAGI LADANG TELUK SENA DI ATAS TANAH MILIK LADANG JALONG SDN. BHD. MUKIM LAMBOR KIRI, DAERAH PERAK TENGAH, PERAK DARUL RIDZUAN UNTUK TETUAN LADANG JALONG SDN BHD.

- PETUNJUK**
- JALAN JKR
 - JALAN PERSENDIRIAN
 - JALAN PEJABAT DAERAH
 - GRASS VERGE
 - JAJARAN TIDAK TERLIBAT
 - BRIDGE ATTACHMENT
 - TITIK MULA AKHIR


PIHAK BERKUASA MELULUS

	JABATAN KERJA RAYA PERAK TENGAH
	PEJABAT DAERAH DAN TANAH KAMPONG GAJAH
	JABATAN PENGAIRAN DAN SALIRAN PERAK TENGAH



JENIS PELAN	PELAN IZIN LALU
PELUKIS PELAN	ADIB FARHAN
TARIKH DIKELUARKAN	2026-04-23
MUKA SURAT	1/3
NO FAIL RUJUKAN	PINDAAN
KUDR/TNBB/A/01/26/0030	01

***PENGUKURAN BERDASARKAN JARAK SATELIT**

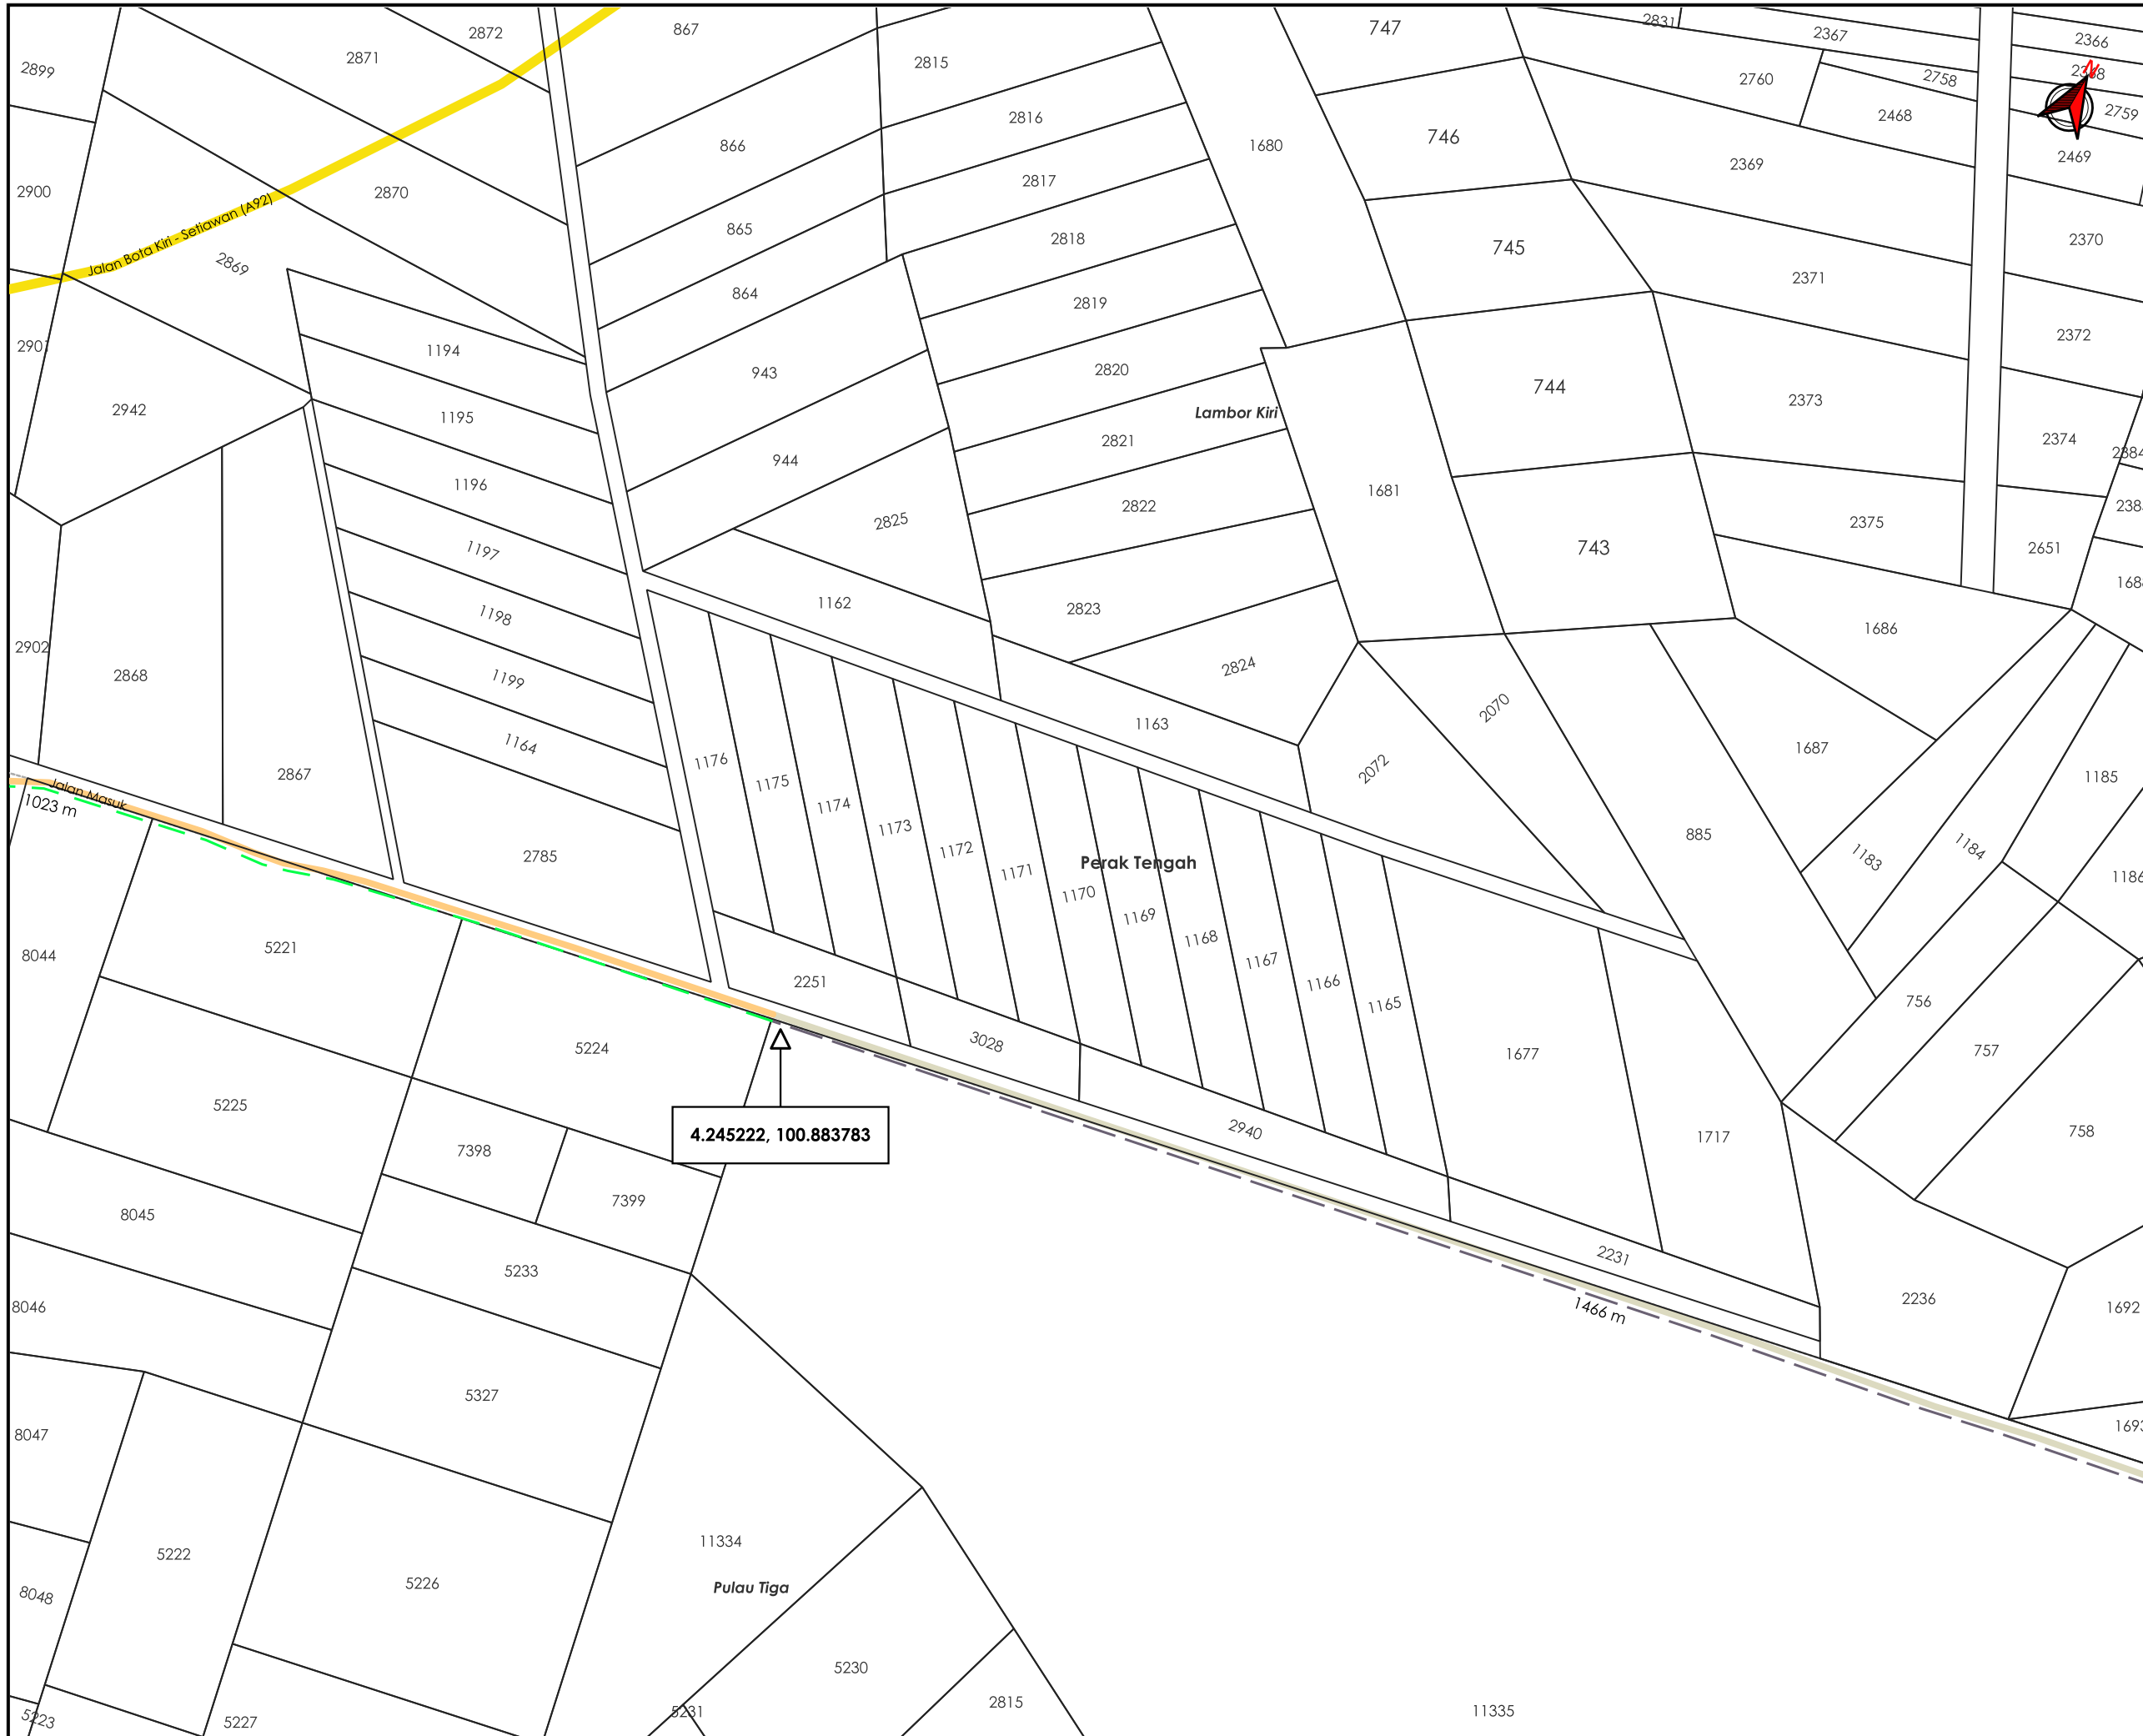

TAJUK PERMOHONAN
 PERMOHONAN BEKALAN ELEKTRIK BAGI LADANG TELUK SENA DI ATAS TANAH MILIK LADANG JALONG SDN. BHD. MUKIM LAMBOR KIRI, DAERAH PERAK TENGAH, PERAK DARUL RIDZUAN UNTUK TETUAN LADANG JALONG SDN BHD.

- PETUNJUK**
- JALAN JKR
 - JALAN PERSENDIRIAN
 - JALAN PEJABAT DAERAH
 - GRASS VERGE
 - JAJARAN TIDAK TERLIBAT

PIHAK BERKUASA MELULUS

	JABATAN KERJA RAYA PERAK TENGAH
	PEJABAT DAERAH DAN TANAH KAMPONG GAJAH
	JABATAN PENGAIRAN DAN SALIRAN PERAK TENGAH

PENYEDIA UTILITI



JENIS PELAN	PELAN IZIN LALU
PELUKIS PELAN	ADIB FARHAN
TARIKH DIKELUARKAN	2026-04-23
MUKA SURAT	1/3
NO FAIL RUJUKAN	PINDAAN
KUDR/TNBB/A/01/26/0030	01

***PENGUKURAN BERDASARKAN JARAK SATELIT**



TAJUK PERMOHONAN
 PERMOHONAN BEKALAN ELEKTRIK BAGI LADANG TELUK SENA DI ATAS TANAH MILIK LADANG JALONG SDN. BHD. MUKIM LAMBOR KIRI, DAERAH PERAK TENGAH, PERAK DARUL RIDZUAN UNTUK TETUAN LADANG JALONG SDN BHD.

- PETUNJUK**
- JALAN JKR
 - JALAN PERSENDIRIAN
 - JALAN PEJABAT DAERAH
 - GRASS VERGE
 - HORIZONTAL DIRECTIONAL DRILLING
 - JAJARAN TIDAK TERLIBAT
 - TITIK MULA AKHIR

PIHAK BERKUASA MELULUS

	JABATAN KERJA RAYA PERAK TENGAH
	PEJABAT DAERAH DAN TANAH KAMPONG GAJAH
	JABATAN PENGAIRAN DAN SALIRAN PERAK TENGAH



JENIS PELAN	PELAN IZIN LALU
PELUKIS PELAN	ADIB FARHAN
TARIKH DIKELUARKAN	2026-04-23
MUKA SURAT	3/3
NO FAIL RUJUKAN	PINDAAN
KUDR/TNBB/A/01/26/0030	01