

**KORIDOR
UTILITI**
DARUL RIDZUAN




timeTM

**PERMOHONAN UNTUK MEMASANG LURANG, SESALUR DAN
KABEL TELEKOMUNIKASI DI DALAM KAWASAN MAJLIS
BANDARAYA IPOH, PERAK. LOKASI : JALAN KILANG 3,
KAWASAN PERINDUSTRIAN JELAPANG, IPOH PERAK KAEDAH
: HDD 6632 METER**

PELAN IZIN LALU

**NO FAIL RUJUKAN
KUDR/TTDC/A/03/25/0253**

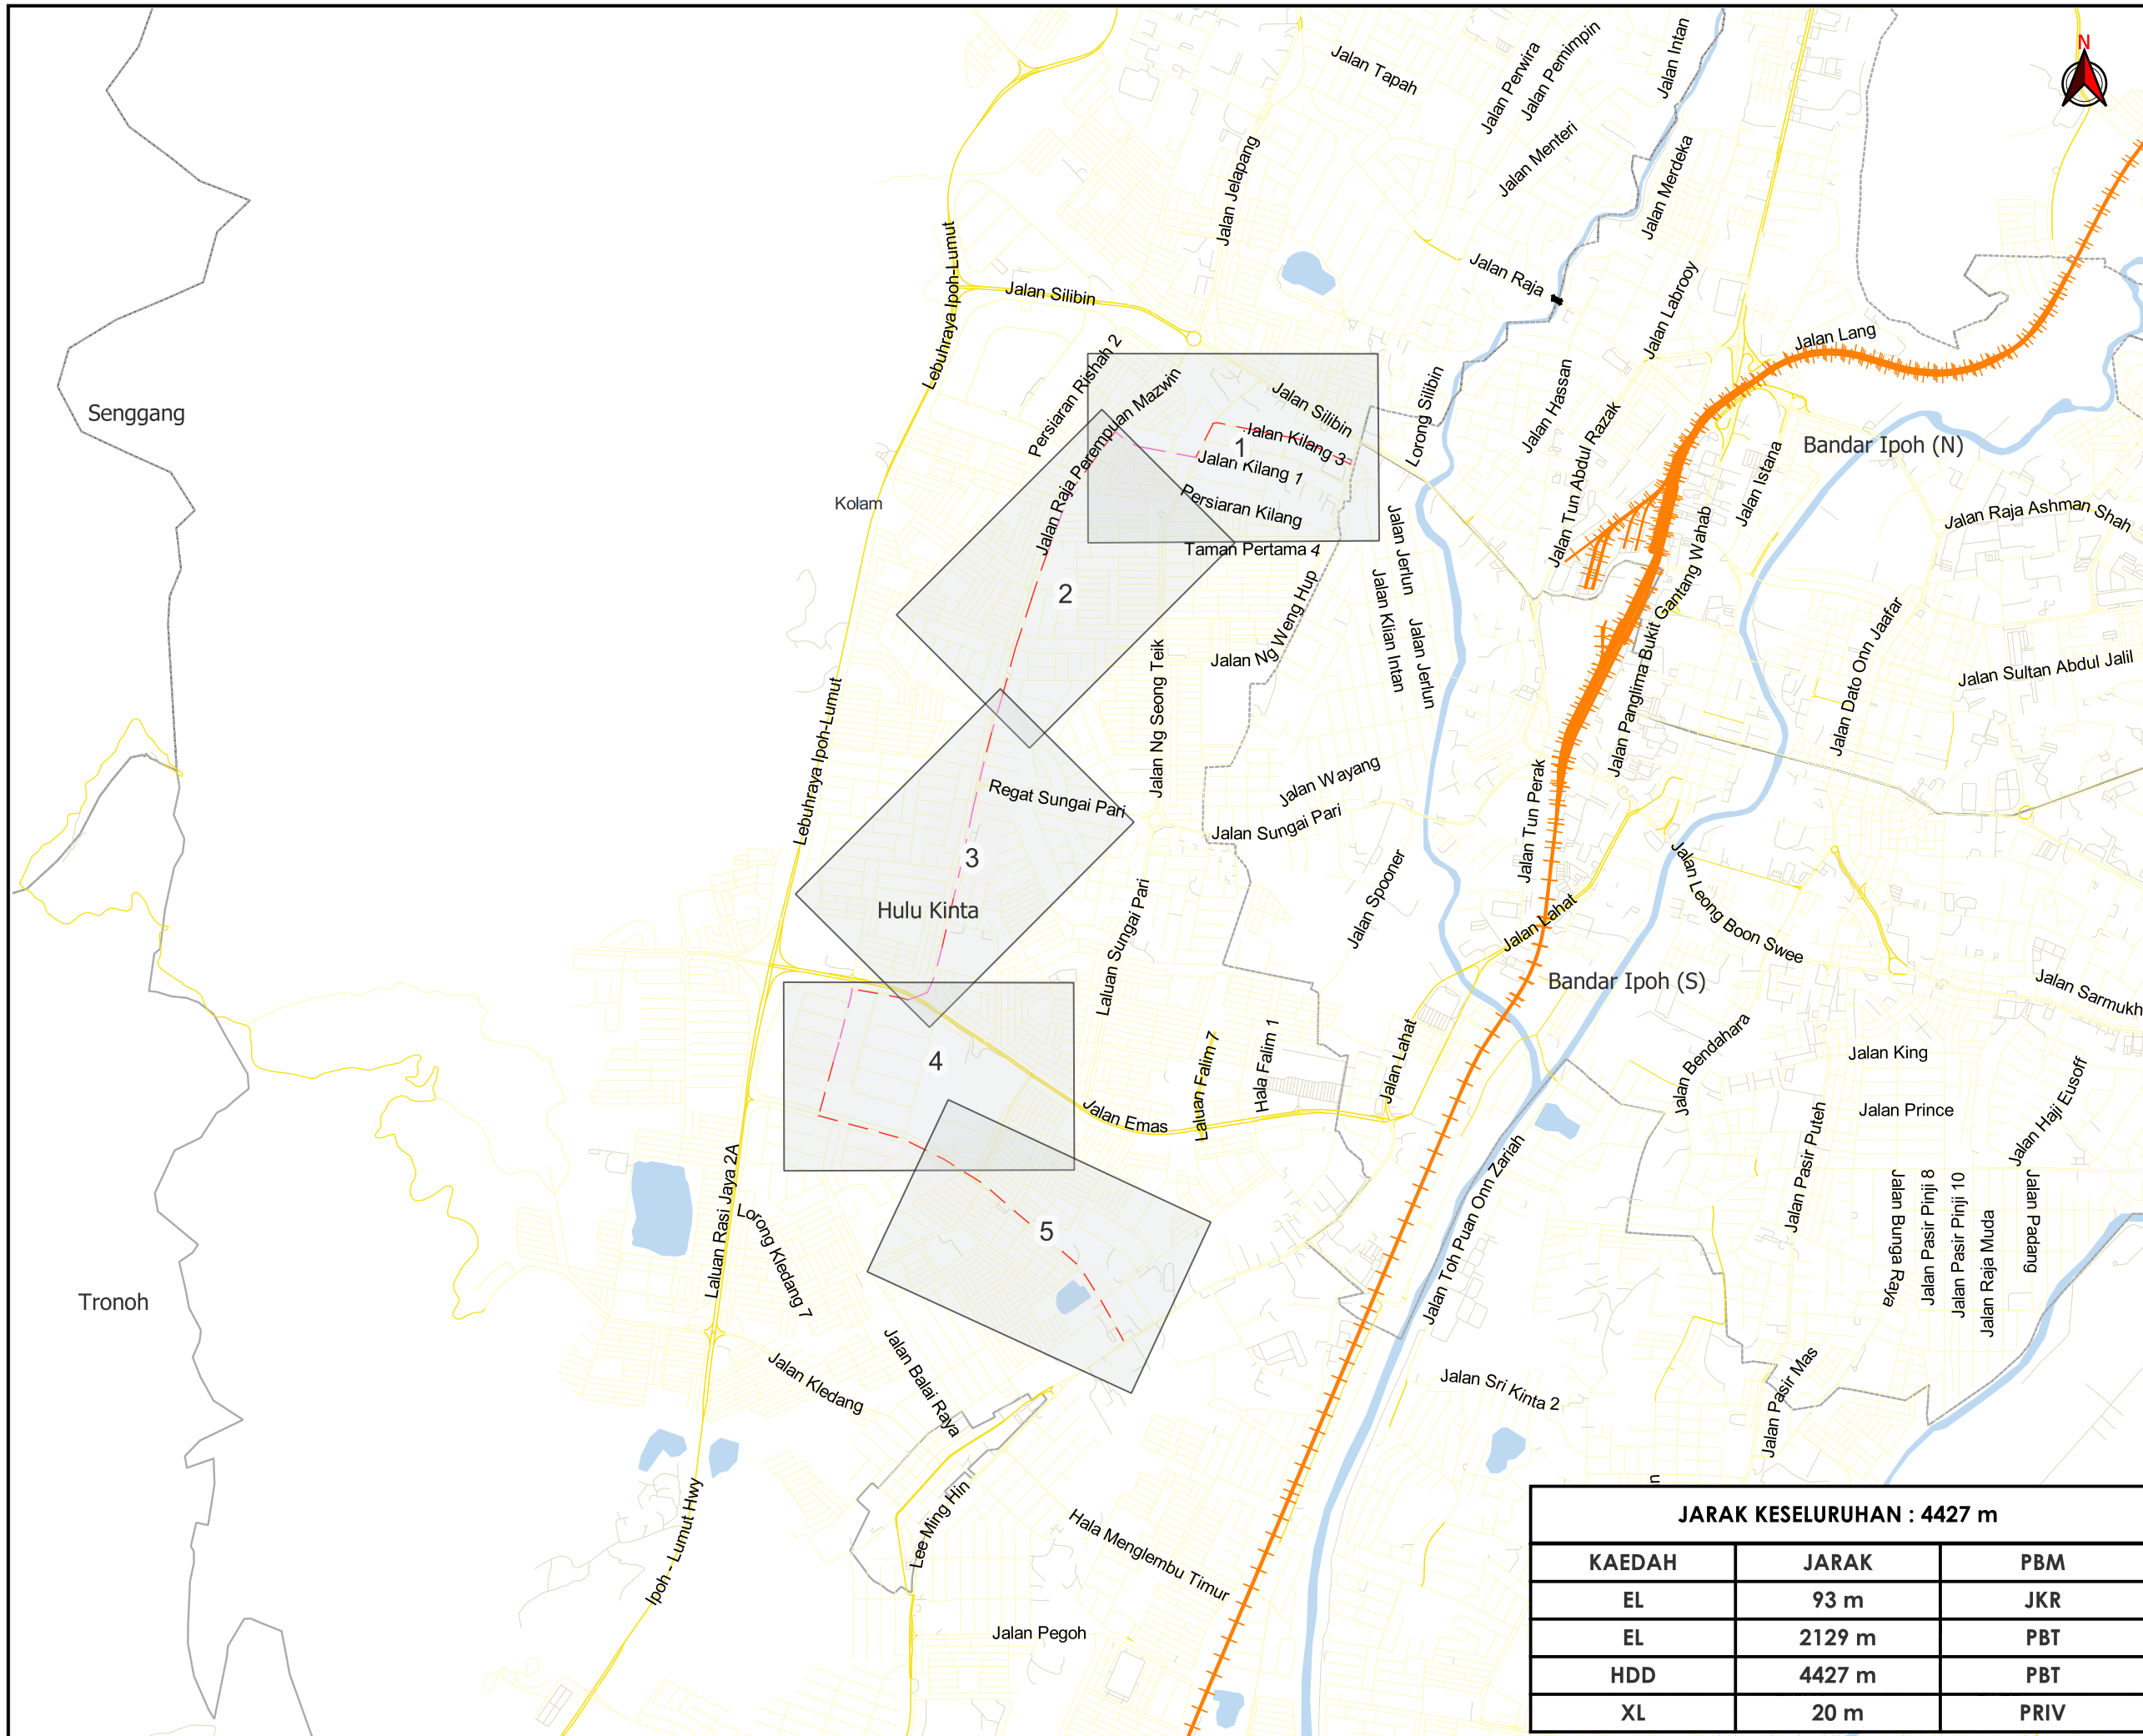

TAJUK PERMOHONAN
 PERMOHONAN UNTUK MEMASANG LURANG, SESALUR DAN KABEL TELEKOMUNIKASI DI DALAM KAWASAN MAJLIS BANDARAYA IPOH, PERAK.
 LOKASI : JALAN KILANG 3, KAWASAN PERINDUSTRIAN JELAPANG, IPOH PERAK KAEDAH : HDD 6632 METER

- PETUNJUK**
- JALAN JKR
 - JALAN PBT
 - JALAN PERSENDIRIAN
 - JAMBATAN
 - EXISTING LINE
 - HORIZONTAL DIRECTIONAL DRILLING
 - JALAN TIDAK TERLIBAT

PIHAK BERKUASA MELULUS

	MAJLIS BANDARAYA IPOH


PENYEDIA UTILITI



JARAK KESELURUHAN : 4427 m		
KAEDAH	JARAK	PBM
EL	93 m	JKR
EL	2129 m	PBT
HDD	4427 m	PBT
XL	20 m	PRIV

JENIS PELAN	PELAN IZIN LALU
PELUKIS PELAN	SYAHMIZA SUHAILA
TARIKH DIKELUARKAN	2025-03-22
MUKA SURAT	0/5
NO FAIL RUJUKAN	PINDAAN
KUDR/TTDC/A/03/25/0253	00

*PENGUKURAN BERDASARKAN JARAK SATELIT

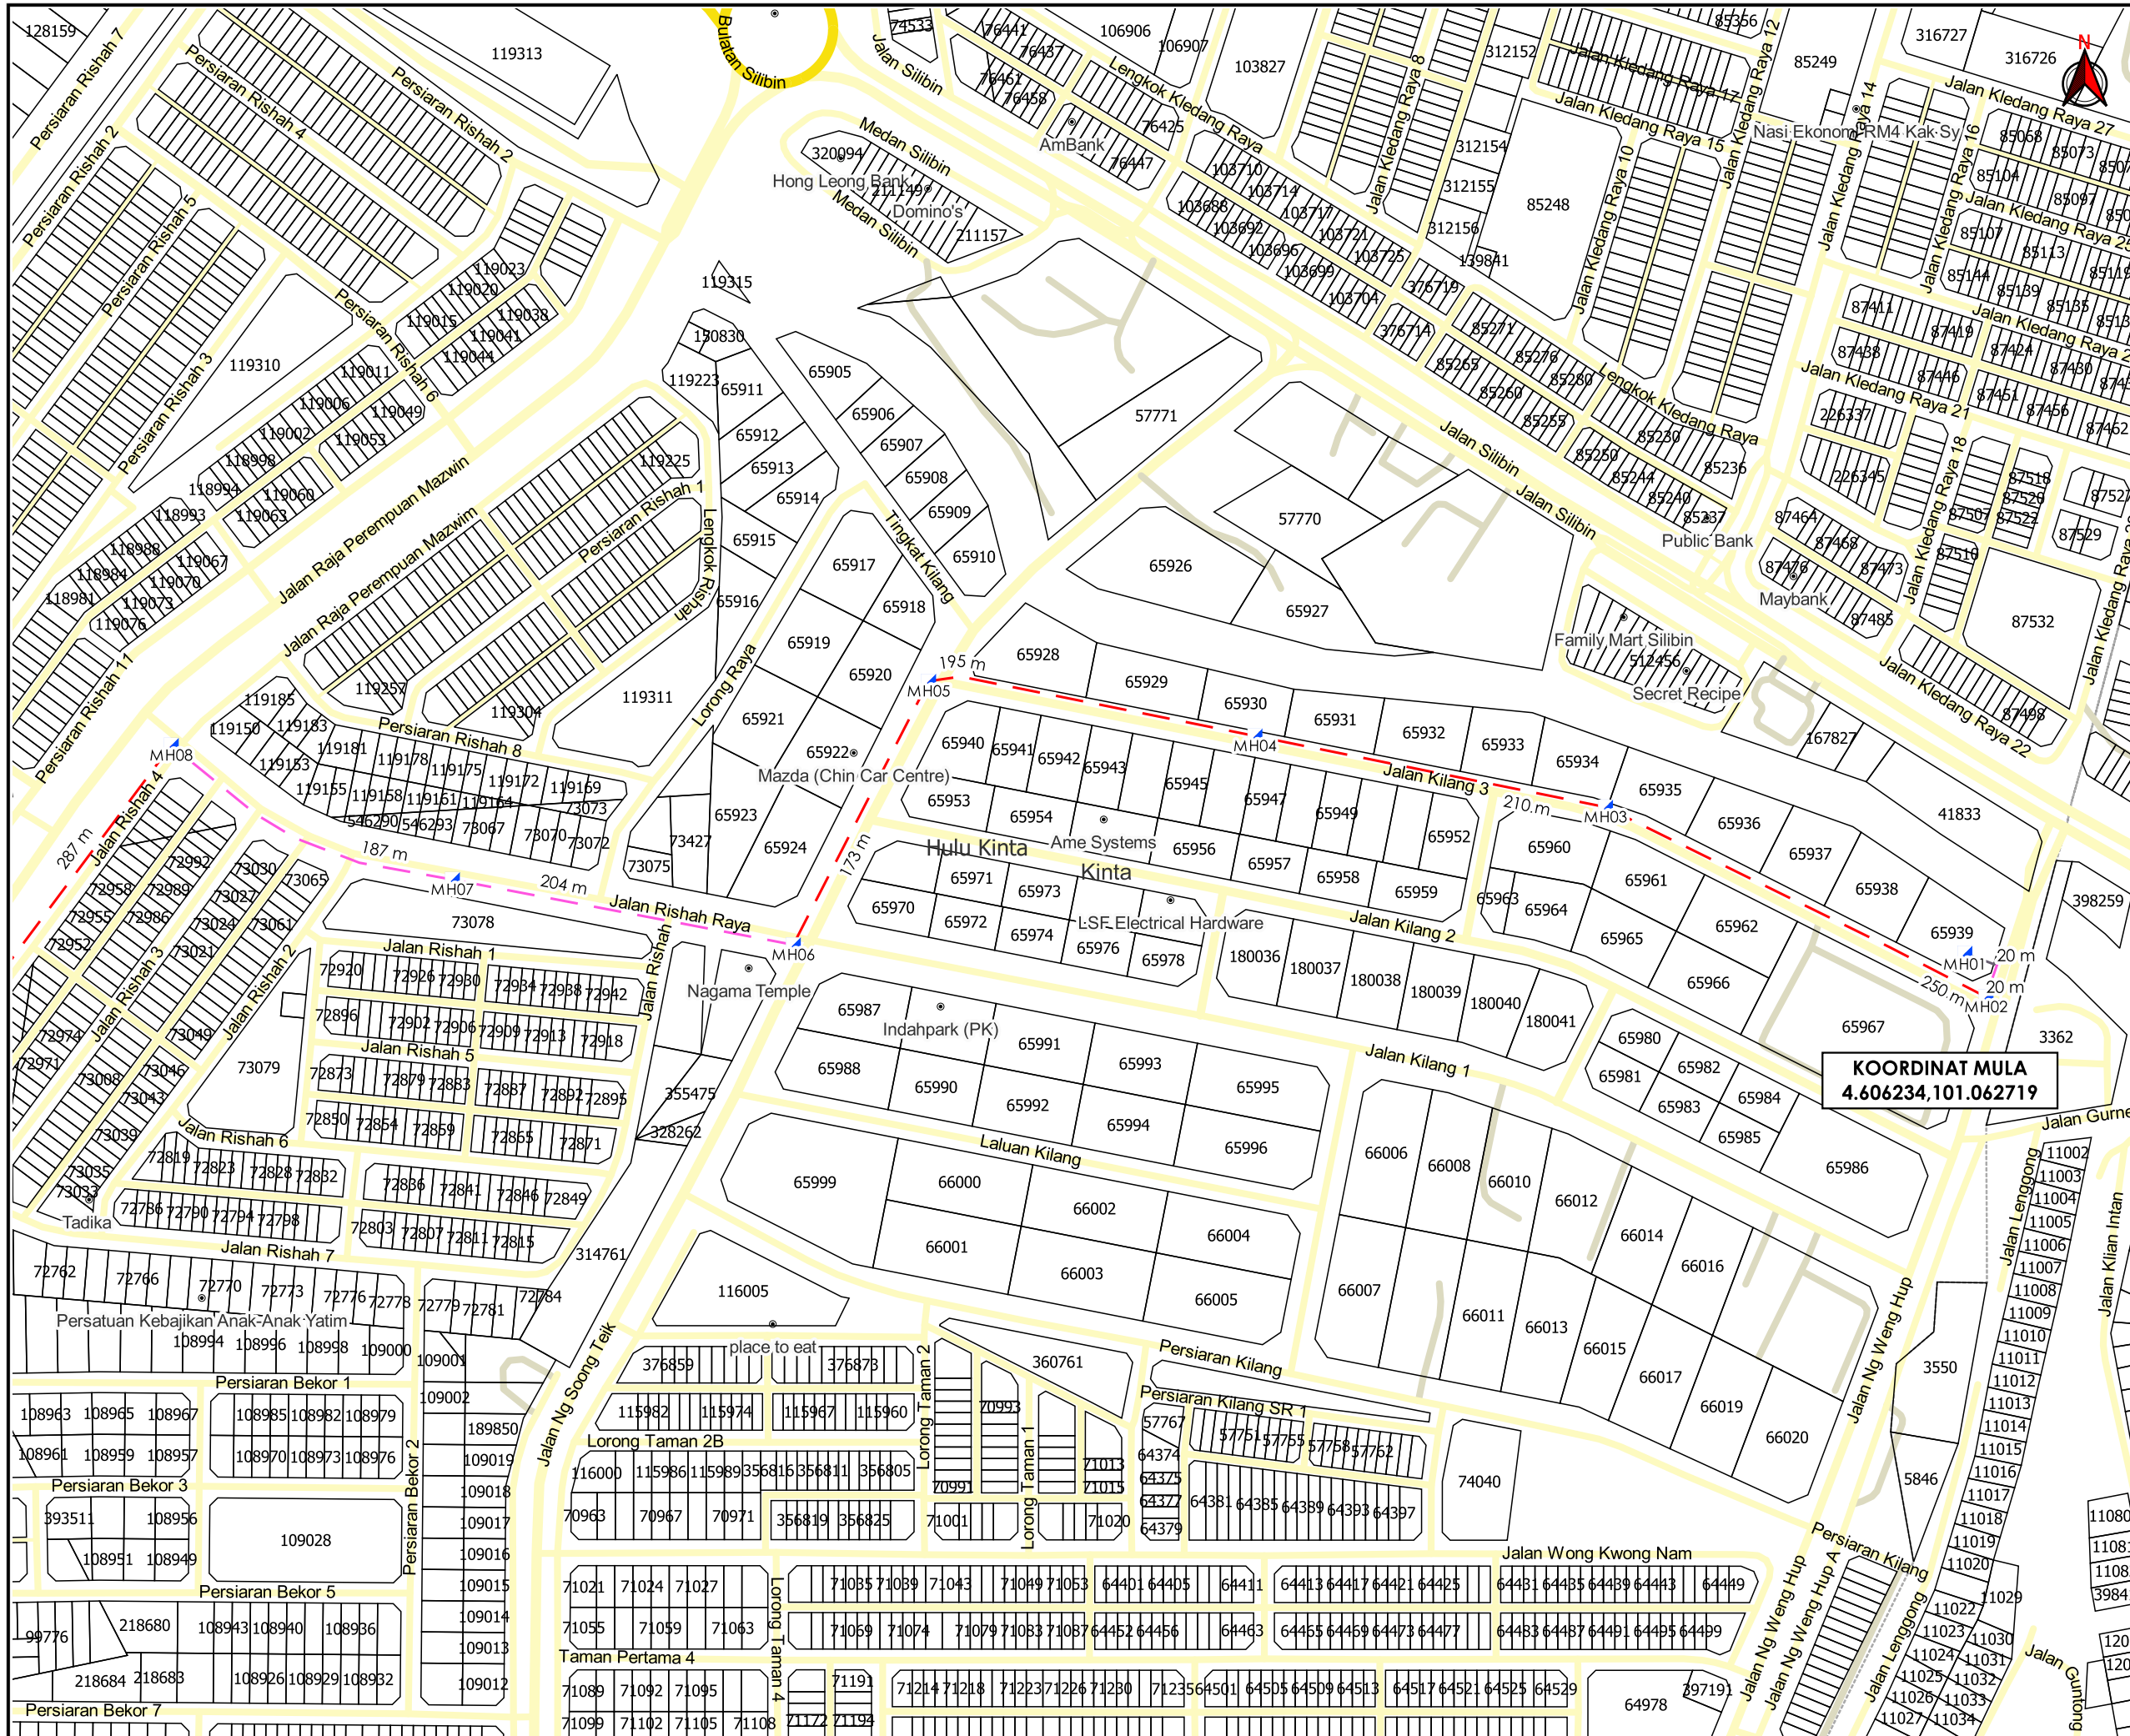

TAJUK PERMOHONAN
 PERMOHONAN UNTUK MEMASANG LURANG, SESALUR DAN KABEL TELEKOMUNIKASI DI DALAM KAWASAN MAJLIS BANDARAYA IPOH, PERAK.
 LOKASI : JALAN KILANG 3, KAWASAN PERINDUSTRIAN JELAPANG, IPOH PERAK KAEDAH : HDD 6632 METER

- PETUNJUK**
- JALAN JKR
 - JALAN PBT
 - JALAN PERSENDIRIAN
 - EXISTING LINE
 - - - HORIZONTAL DIRECTIONAL DRILLING
 - - - JALAN TIDAK TERLIBAT
 - ▲ MANHOLE SEDIA ADA

KOORDINAT MULA
 4.606234, 101.062719

PIHAK BERKUASA MELULUS



	MAJLIS BANDARAYA IPOH

PENYEDIA UTILITI



JENIS PELAN	PELAN IZIN LALU
PELUKIS PELAN	SYAHMIZA SUHAILA
TARIKH DIKELUARKAN	2025-03-22
MUKA SURAT	1/5
NO FAIL RUJUKAN	PINDAAN
KUDR/TTDC/A/03/25/0253	00

***PENGUKURAN BERDASARKAN JARAK SATELIT**

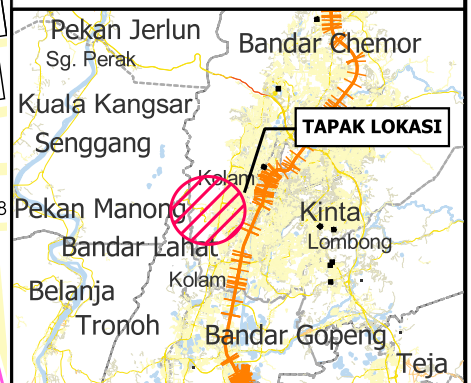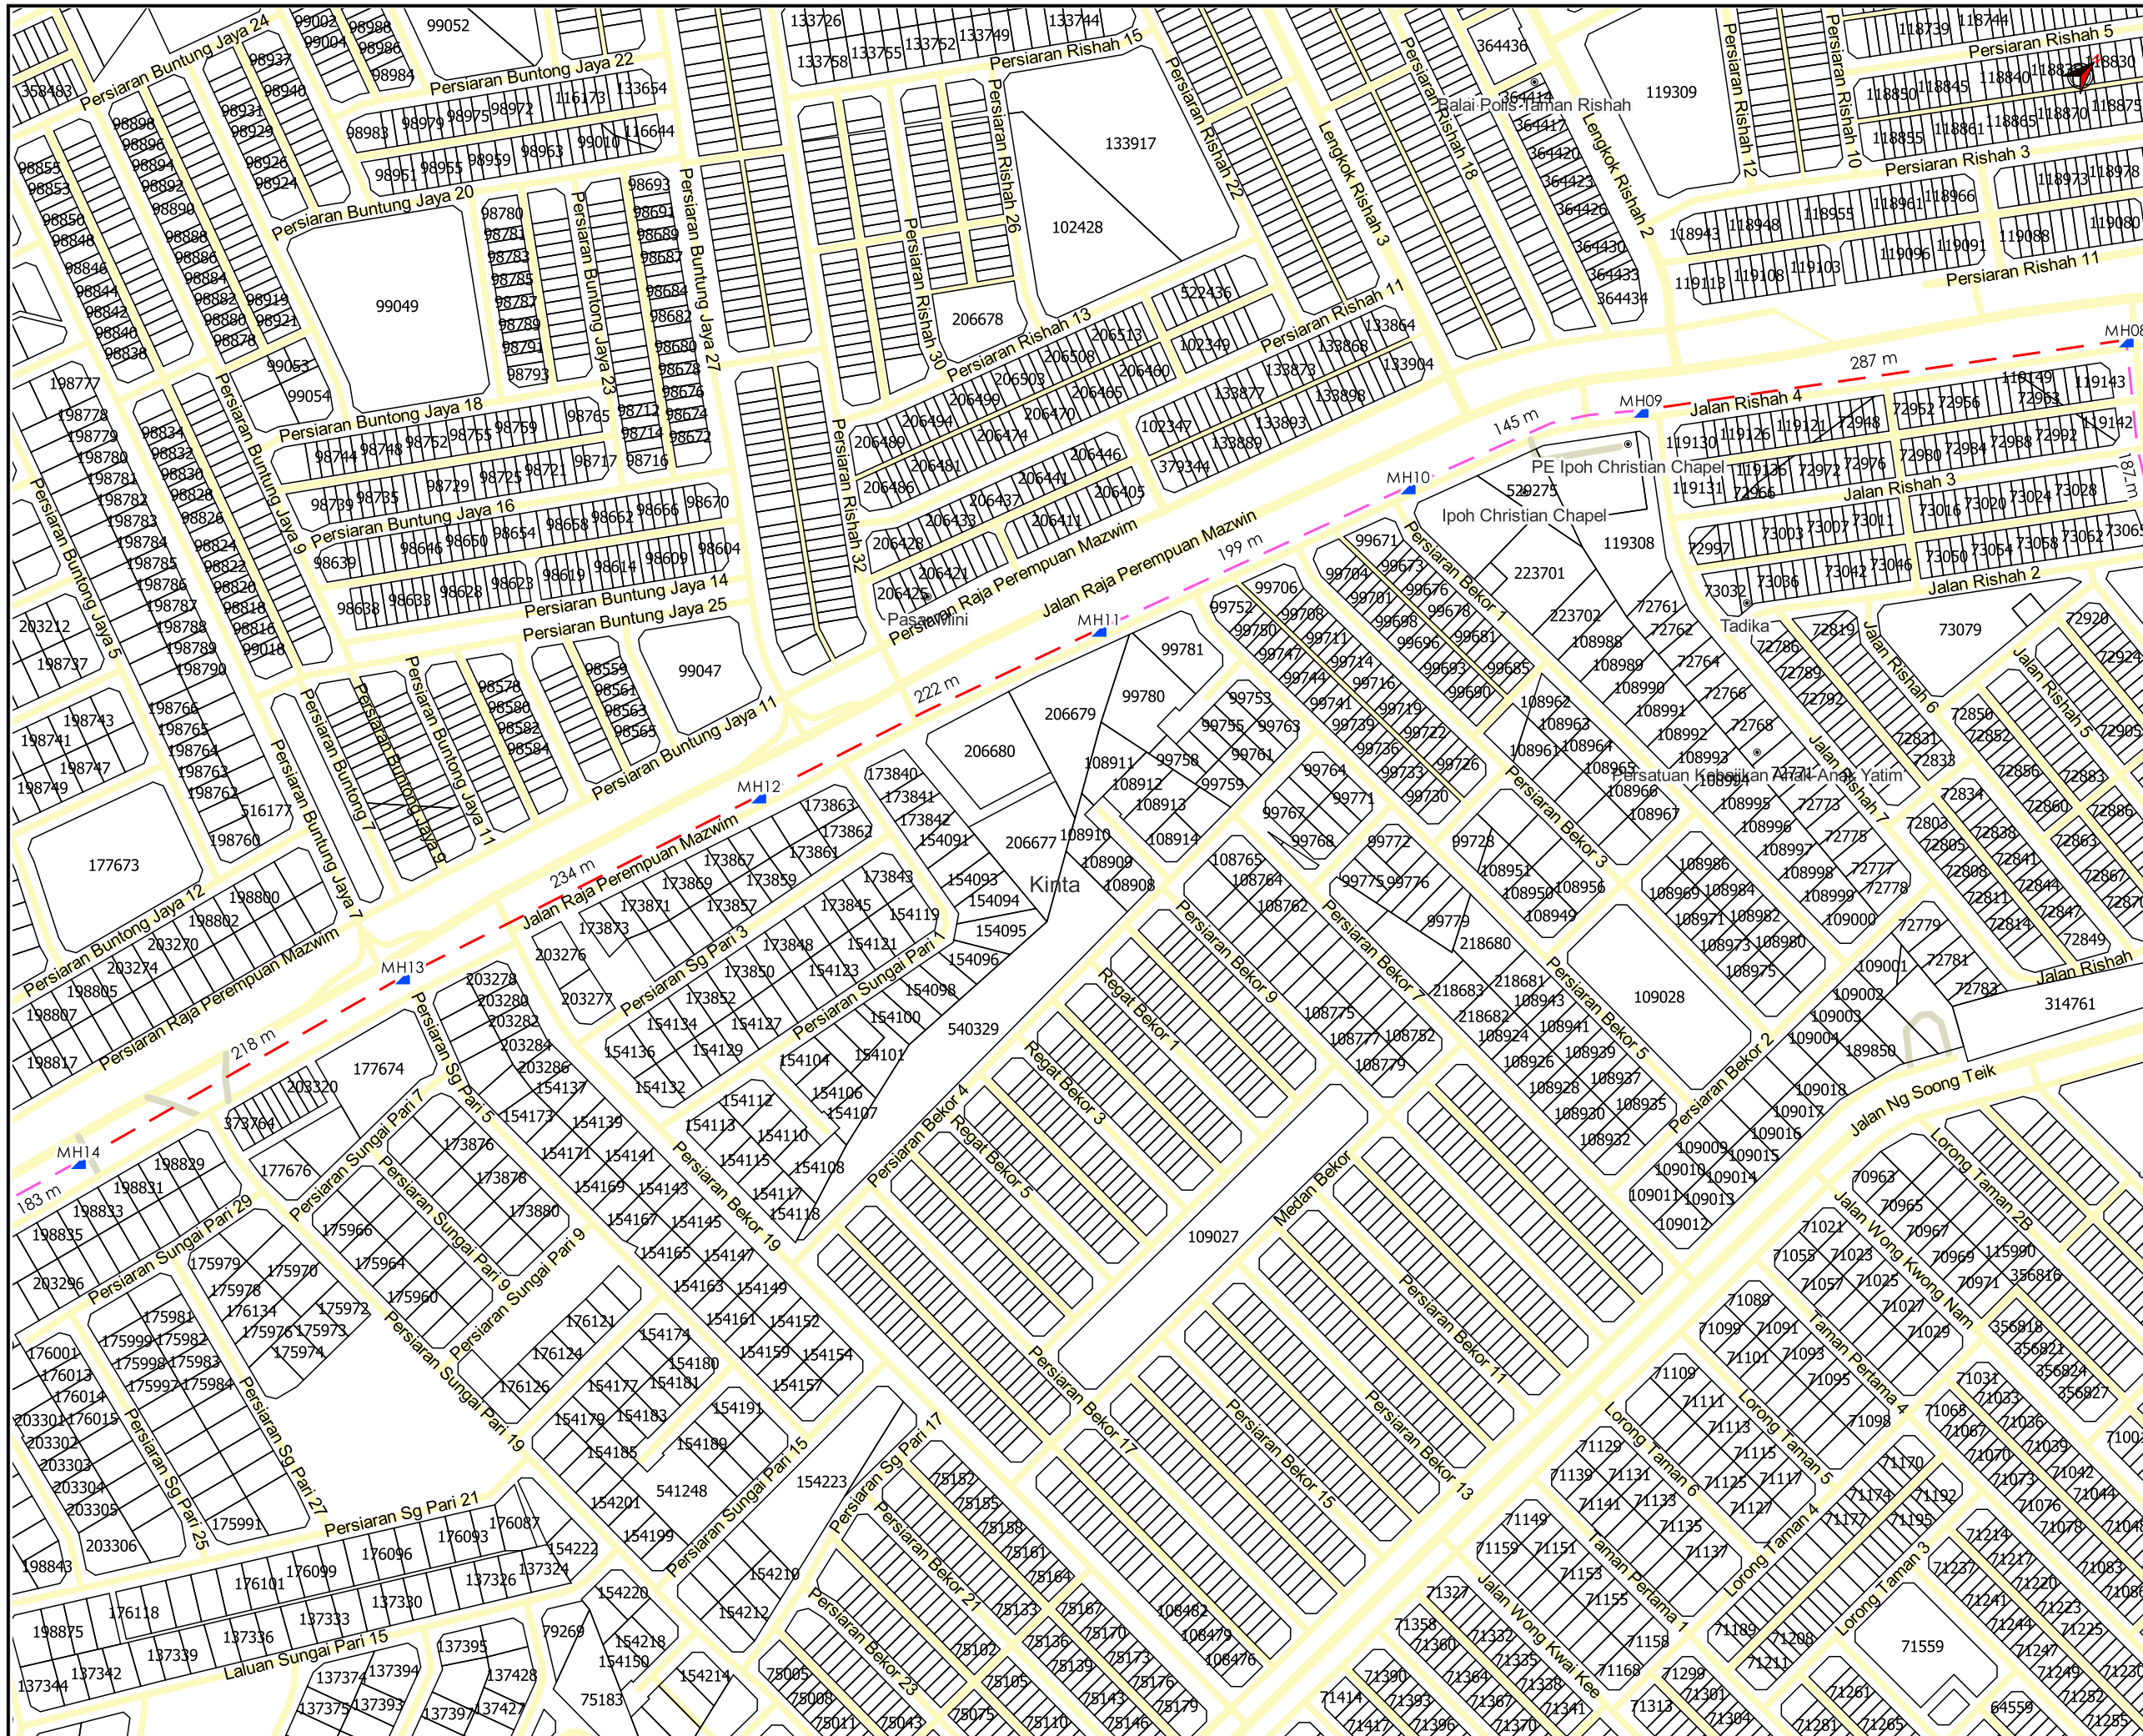

TAJUK PERMOHONAN
 PERMOHONAN UNTUK MEMASANG LURANG, SESALUR DAN KABEL TELEKOMUNIKASI DI DALAM KAWASAN MAJLIS BANDARAYA IPOH, PERAK. LOKASI : JALAN KILANG 3, KAWASAN PERINDUSTRIAN JELAPANG, IPOH PERAK KAEDAH : HDD 6632 METER

- PETUNJUK**
- JALAN JKR
 - JALAN PBT
 - JALAN PERSENDIRIAN
 - EXISTING LINE
 - - - HORIZONTAL DIRECTIONAL DRILLING
 - ▲ MANHOLE SEDIA ADA

PIHAK BERKUASA MELULUS


	MAJLIS BANDARAYA IPOH

PENYEDIA UTILITI



JENIS PELAN	PELAN IZIN LALU
PELUKIS PELAN	SYAHMIZA SUHAILA
TARIKH DIKELUARKAN	2025-03-22
MUKA SURAT	2/5
NO FAIL RUJUKAN	PINDAAN
KUDR/TTDC/A/03/25/0253	00

*PENGUKURAN BERDASARKAN JARAK SATELIT

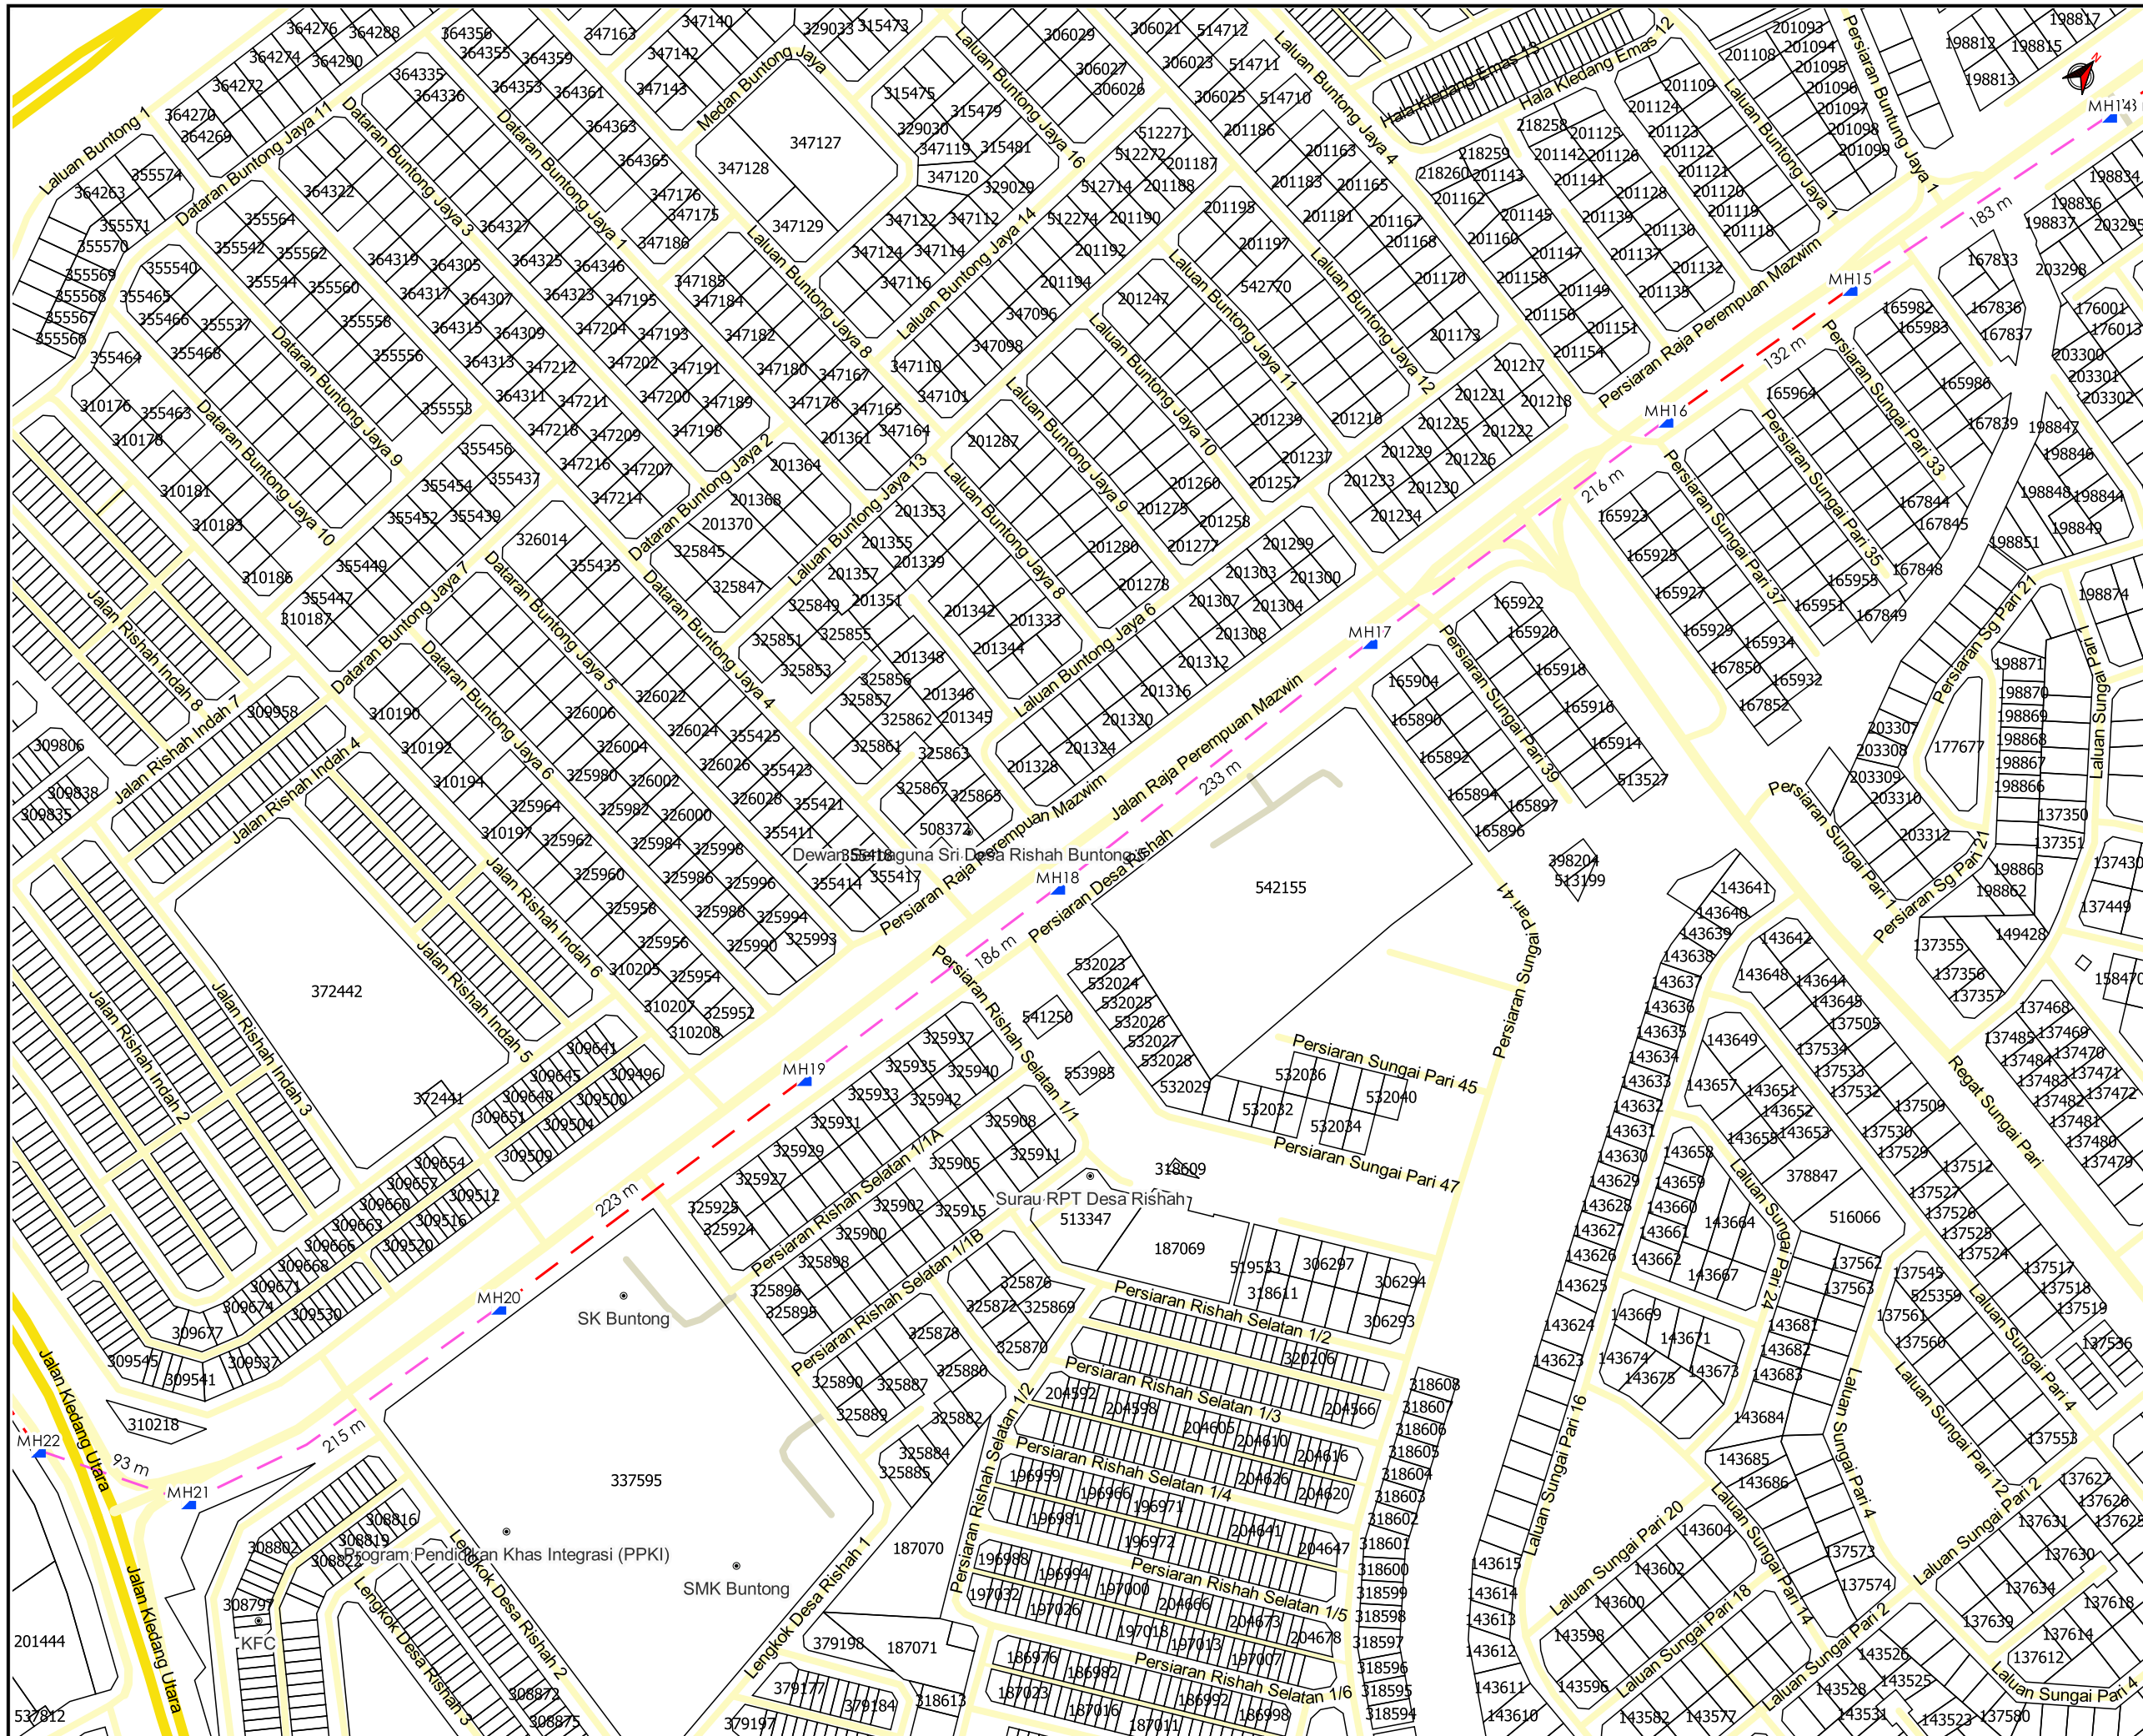

AGENSI PENYELARAS
KORIDOR UTILITI
 DARUL RIDZUAN



TAJUK PERMOHONAN
 PERMOHONAN UNTUK MEMASANG LURANG, SESALUR DAN KABEL TELEKOMUNIKASI DI DALAM KAWASAN MAJLIS BANDARAYA IPOH, PERAK.
 LOKASI : JALAN KILANG 3, KAWASAN PERINDUSTRIAN JELAPANG, IPOH PERAK KAEDAH : HDD 6632 METER

- PETUNJUK**
- JALAN JKR
 - JALAN PBT
 - JALAN PERSENDIRIAN
 - EXISTING LINE
 - - - HORIZONTAL DIRECTIONAL DRILLING
 - ▲ MANHOLE SEDIA ADA

PIHAK BERKUASA MELULUS



	MAJLIS BANDARAYA IPOH

PENYEDIA UTILITI



JENIS PELAN	PELAN IZIN LALU
PELUKIS PELAN	SYAHMIZA SUHAILA
TARIKH DIKELUARKAN	2025-03-22
MUKA SURAT	3/5
NO FAIL RUJUKAN	PINDAAN
KUDR/TTDC/A/03/25/0253	00

*PENGUKURAN BERDASARKAN JARAK SATELIT

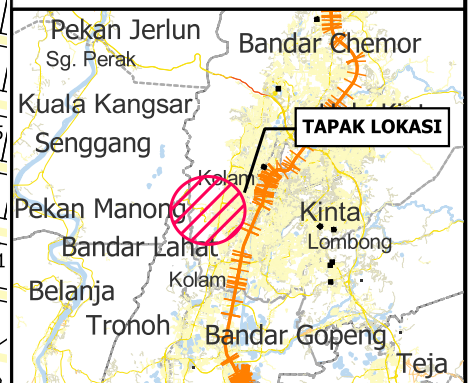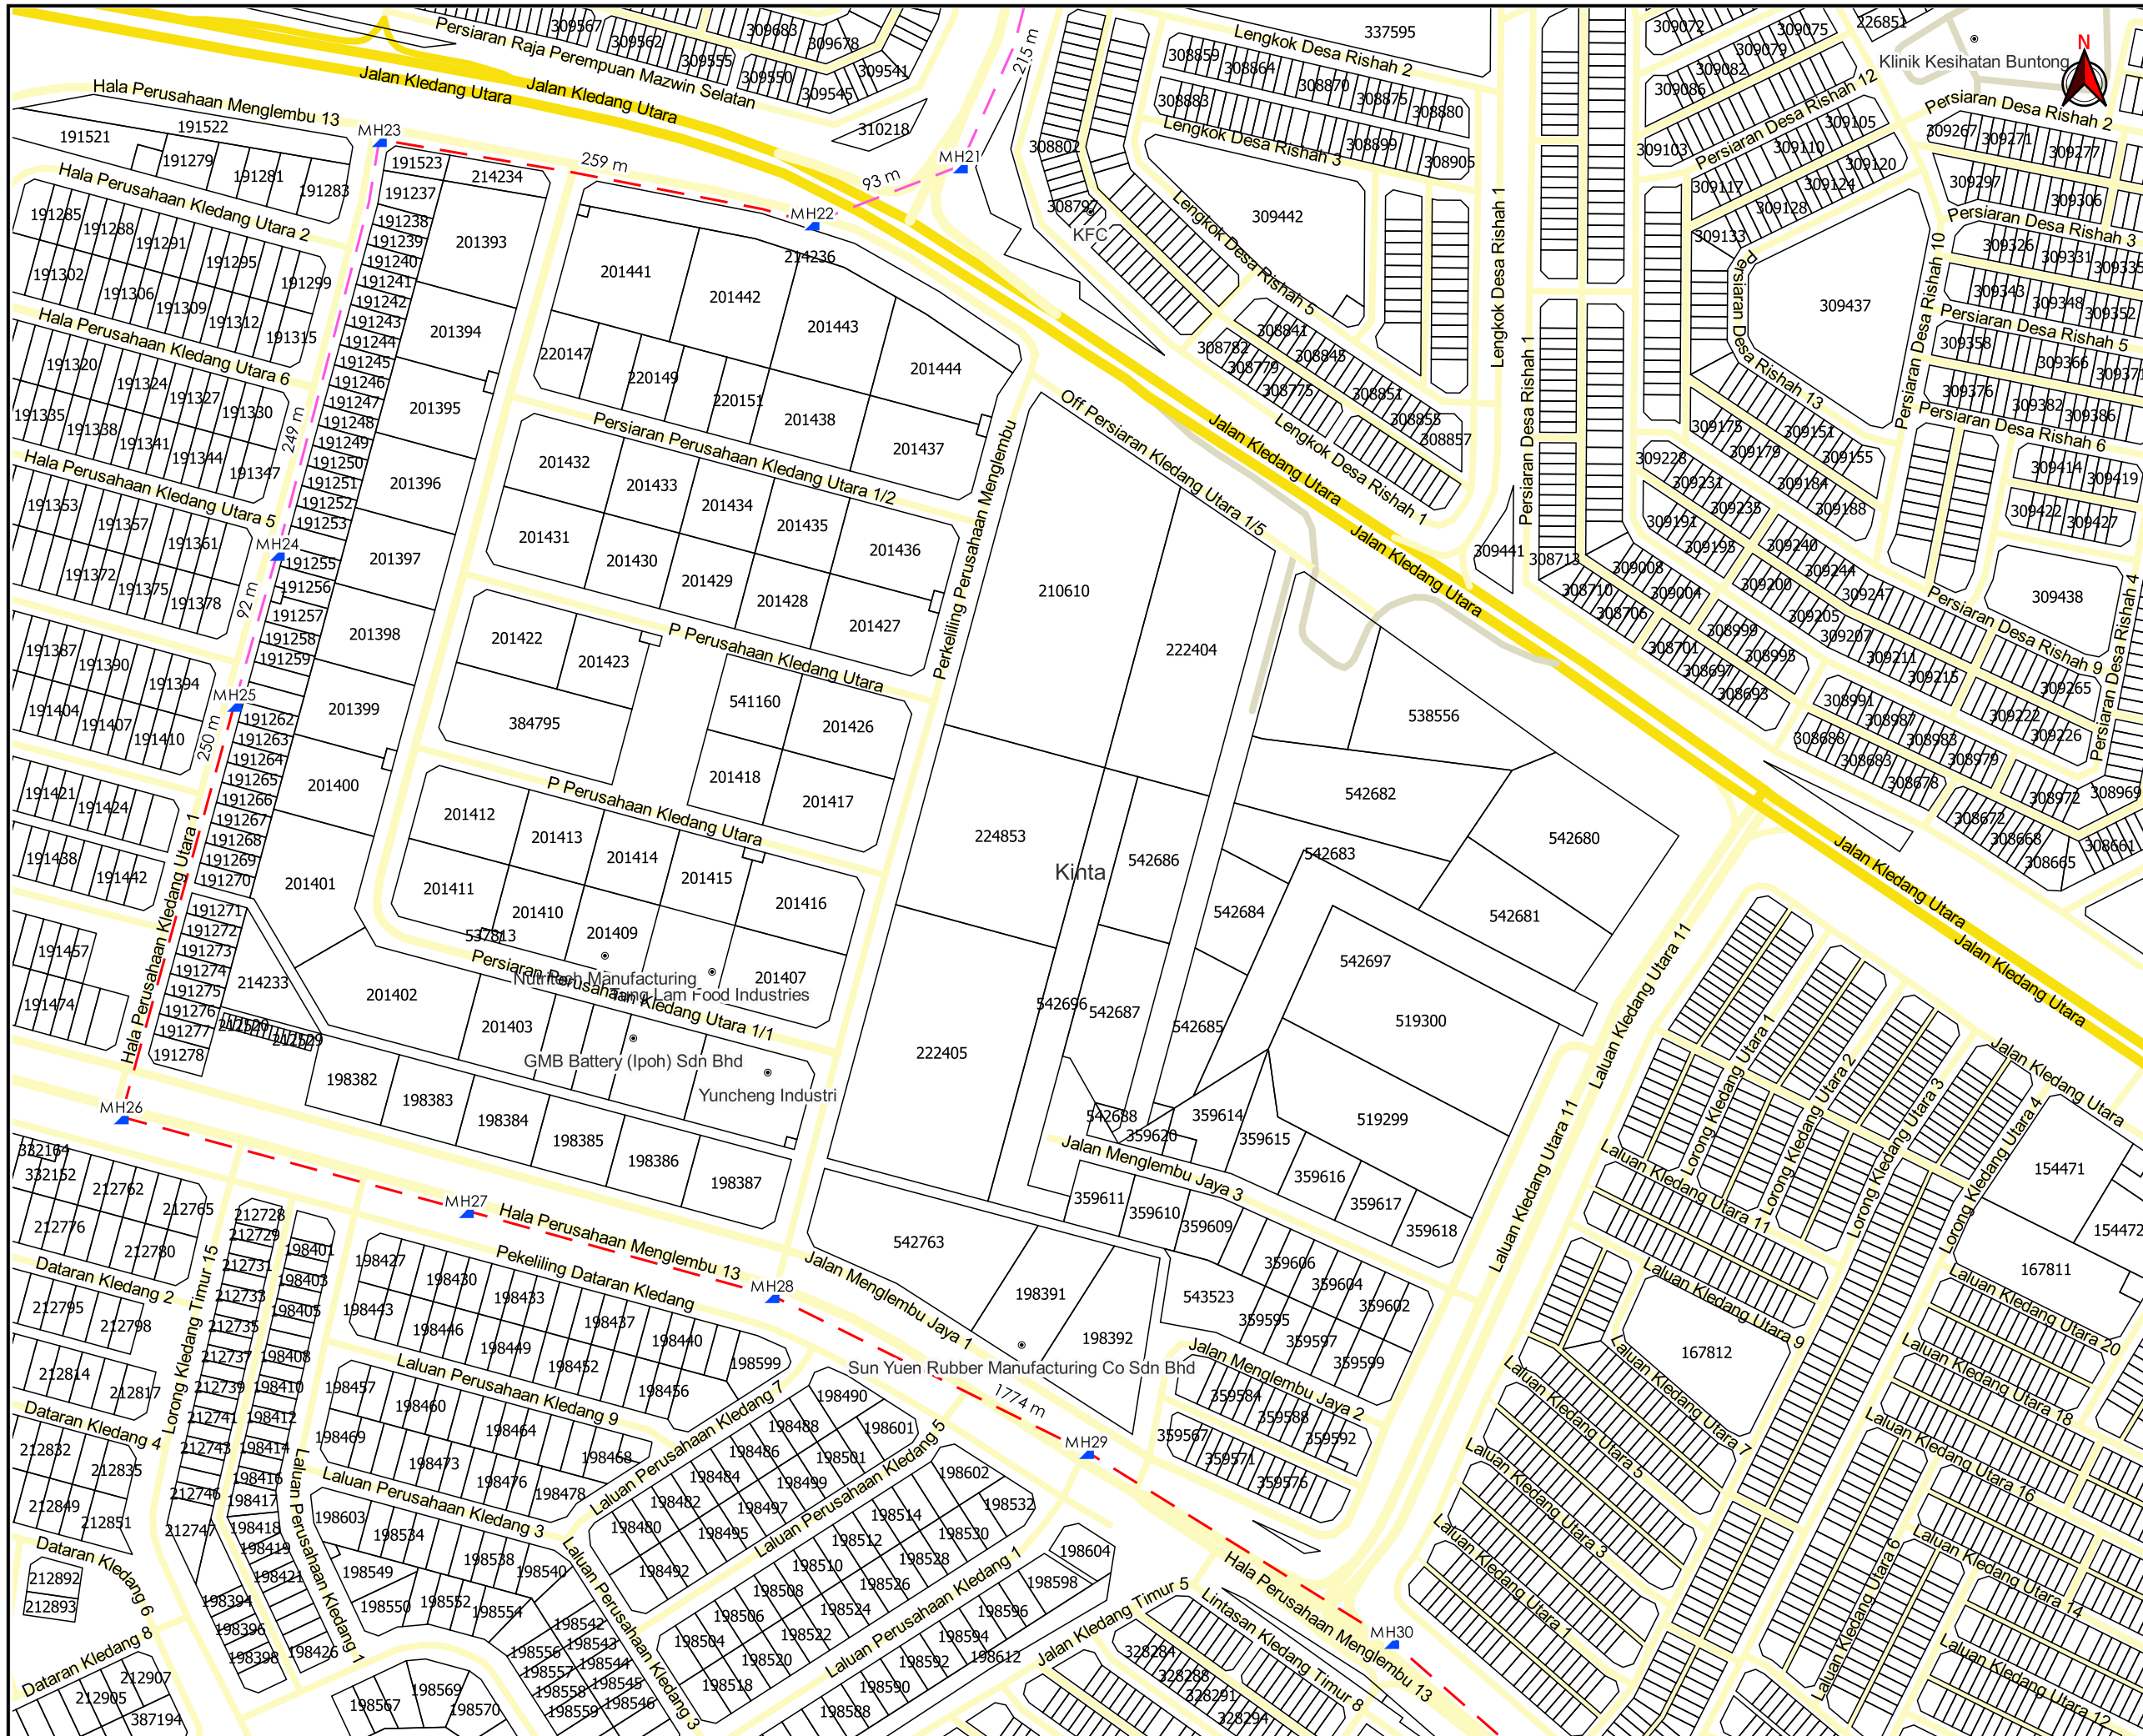

TAJUK PERMOHONAN
 PERMOHONAN UNTUK MEMASANG LURANG, SESALUR DAN KABEL TELEKOMUNIKASI DI DALAM KAWASAN MAJLIS BANDARAYA IPOH, PERAK.
 LOKASI : JALAN KILANG 3, KAWASAN PERINDUSTRIAN JELAPANG, IPOH PERAK KAEDAH : HDD 6632 METER

- PETUNJUK**
- JALAN JKR
 - JALAN PBT
 - JALAN PERSENDIRIAN
 - EXISTING LINE
 - - - HORIZONTAL DIRECTIONAL DRILLING
 - ▲ MANHOLE SEDIA ADA

PIHAK BERKUASA MELULUS

	MAJLIS BANDARAYA IPOH

PENYEDIA UTILITI



JENIS PELAN	PELAN IZIN LALU
PELUKIS PELAN	SYAHMIZA SUHAILA
TARIKH DIKELUARKAN	2025-03-22
MUKA SURAT	4/5
NO FAIL RUJUKAN	PINDAAN
KUDR/TTDC/A/03/25/0253	00

*PENGUKURAN BERDASARKAN JARAK SATELIT



TAJUK PERMOHONAN
 PERMOHONAN UNTUK MEMASANG LURANG, SESALUR DAN KABEL TELEKOMUNIKASI DI DALAM KAWASAN MAJLIS BANDARAYA IPOH, PERAK.
 LOKASI : JALAN KILANG 3, KAWASAN PERINDUSTRIAN JELAPANG, IPOH PERAK KAEDAH : HDD 6632 METER

- PETUNJUK**
- JALAN JKR
 - JALAN PBT
 - JALAN PERSENDIRIAN
 - EXISTING LINE
 - - - HORIZONTAL DIRECTIONAL DRILLING
 - ▲ MANHOLE SEDIA ADA

PIHAK BERKUASA MELULUS



MAJLIS BANDARAYA IPOH

KOORDINAT AKHIR
 4.57048, 101.053449



JENIS PELAN		PELAN IZIN LALU
PELUKIS PELAN		SYAHMIZA SUHAILA
TARIKH DIKELUARKAN		2025-03-22
MUKA SURAT		5/5
NO FAIL RUJUKAN		PINDAAN
KUDR/TTDC/A/03/25/0253		00

K U M P U L A N
Asiadebut

BORANG ULASAN PELAN IZIN LALU

NO FAIL	KUDR/TTDC/A/03/25/0253
DAERAH	KINTA
PENYEDIA UTILITI	TTDC
PENYEDIA PELAN	SYAHMIZA SUHAILA
TARIKH PELAN	22/03/2025

ULASAN PELAN :

BIL	ULASAN
1.	UNTUK MAKLUMAN PKD, TERDAPAT PERTINDIHAN FAIL DENGAN 25/0158 .
2.	KOORDINAT MULA : 4.60263897, 101.05035496 KOORDINAT AKHIR : 4.60166063, 101.04998413