

**KORIDOR
UTILITI**
DARUL RIDZUAN




time™

**CADANGAN PEMASANGAN INFRASTRUKTUR TELEKOMUNIKASI
DAN KABEL FIBER OPTIK UNTUK MENYEDIAKAN
PERKHIDMATAN TELEKOMUNIKASI DI TRONOH AKASIA, JLN
IPOH LUMUT, PERSIARAN TRONOH AKASIA 2, LALUAN JKR.
KAEDAH : KOREKAN HDD 150 METER**

PELAN IZIN LALU

**NO FAIL RUJUKAN
KUDR/TTDC/B/08/25/0773**

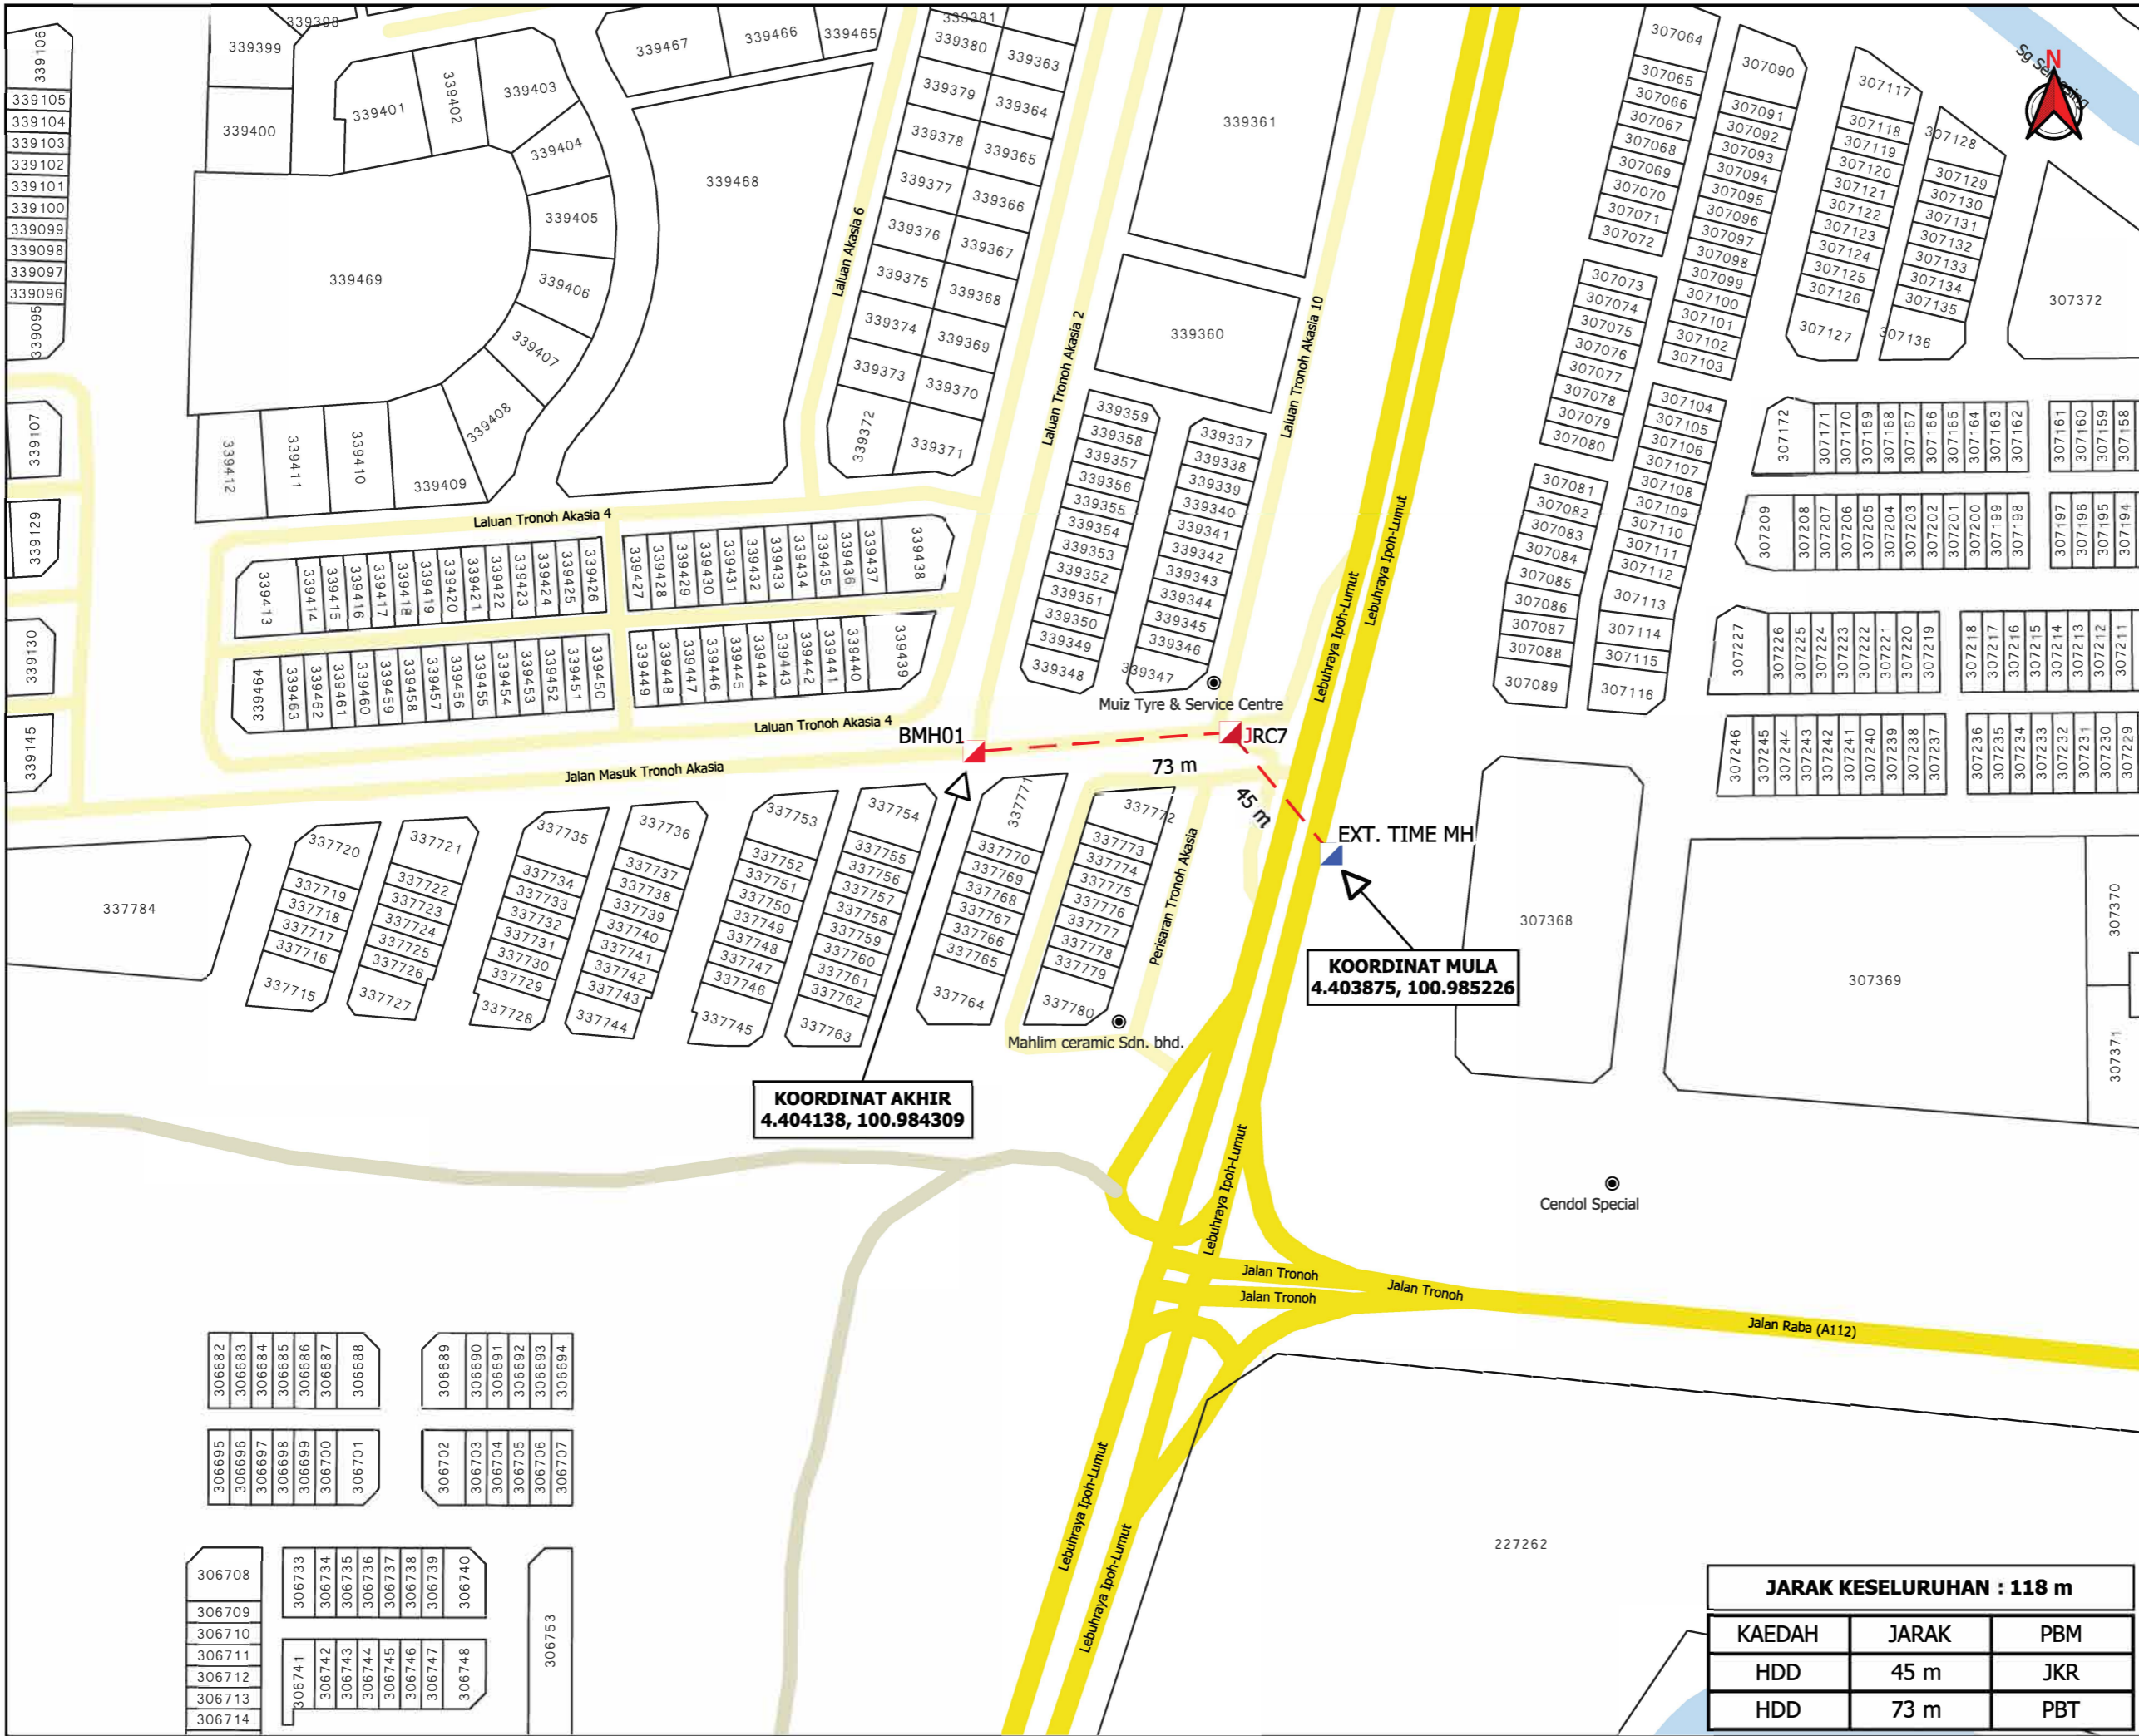

TAJUK PERMOHONAN
 CADANGAN PEMASANGAN INFRASTRUKTUR TELEKOMUNIKASI DAN KABEL FIBER OPTIK UNTUK MENYEDIAKAN PERKHIDMATAN TELEKOMUNIKASI DI TRONOH AKASIA, JLN IPOH LUMUT, PERSIARAN TRONOH AKASIA 2, LALUAN JKR. KAEDAH : KOREKAN HDD 150 METER

- PETUNJUK**
- JALAN JKR
 - JALAN PBT
 - JALAN PERSENDIRIAN
 - HORIZONTAL DIRECTIONAL DRILLING
 - MANHOLE SEDIA ADA
 - MANHOLE CADANGAN

PIHAK BERKUASA MELULUS

	JABATAN KERJA RAYA KINTA
	MAJLIS DAERAH BATU GAJAH

PENYEDIA UTILITI



JENIS PELAN		PELAN IZIN LALU	
PELUKIS PELAN		ADIB FARHAN	
TARIKH DIKELUARKAN		2025-07-28	
MUKA SURAT		1/1	
NO FAIL RUJUKAN		PINDAAN	
KUDR/TTDC/B/08/25/0773		00	

JARAK KESELURUHAN : 118 m		
KAEDAH	JARAK	PBM
HDD	45 m	JKR
HDD	73 m	PBT

*PENGUKURAN BERDASARKAN JARAK SATELIT