


**KORIDOR
UTILITI**
DARUL RIDZUAN



**CADANGAN MEMBINA SKIM PERUMAHAN DI ATAS LOT 313 -
LOT 360 (LOT LAMA LOT 50), PEKAN TERUNG, DAERAH LARUT
DAN MATANG, PERAK DARUL RIDZUAN.**

PELAN IZIN LALU

**NO FAIL RUJUKAN
KUDR/LAP/B/05/25/0429**

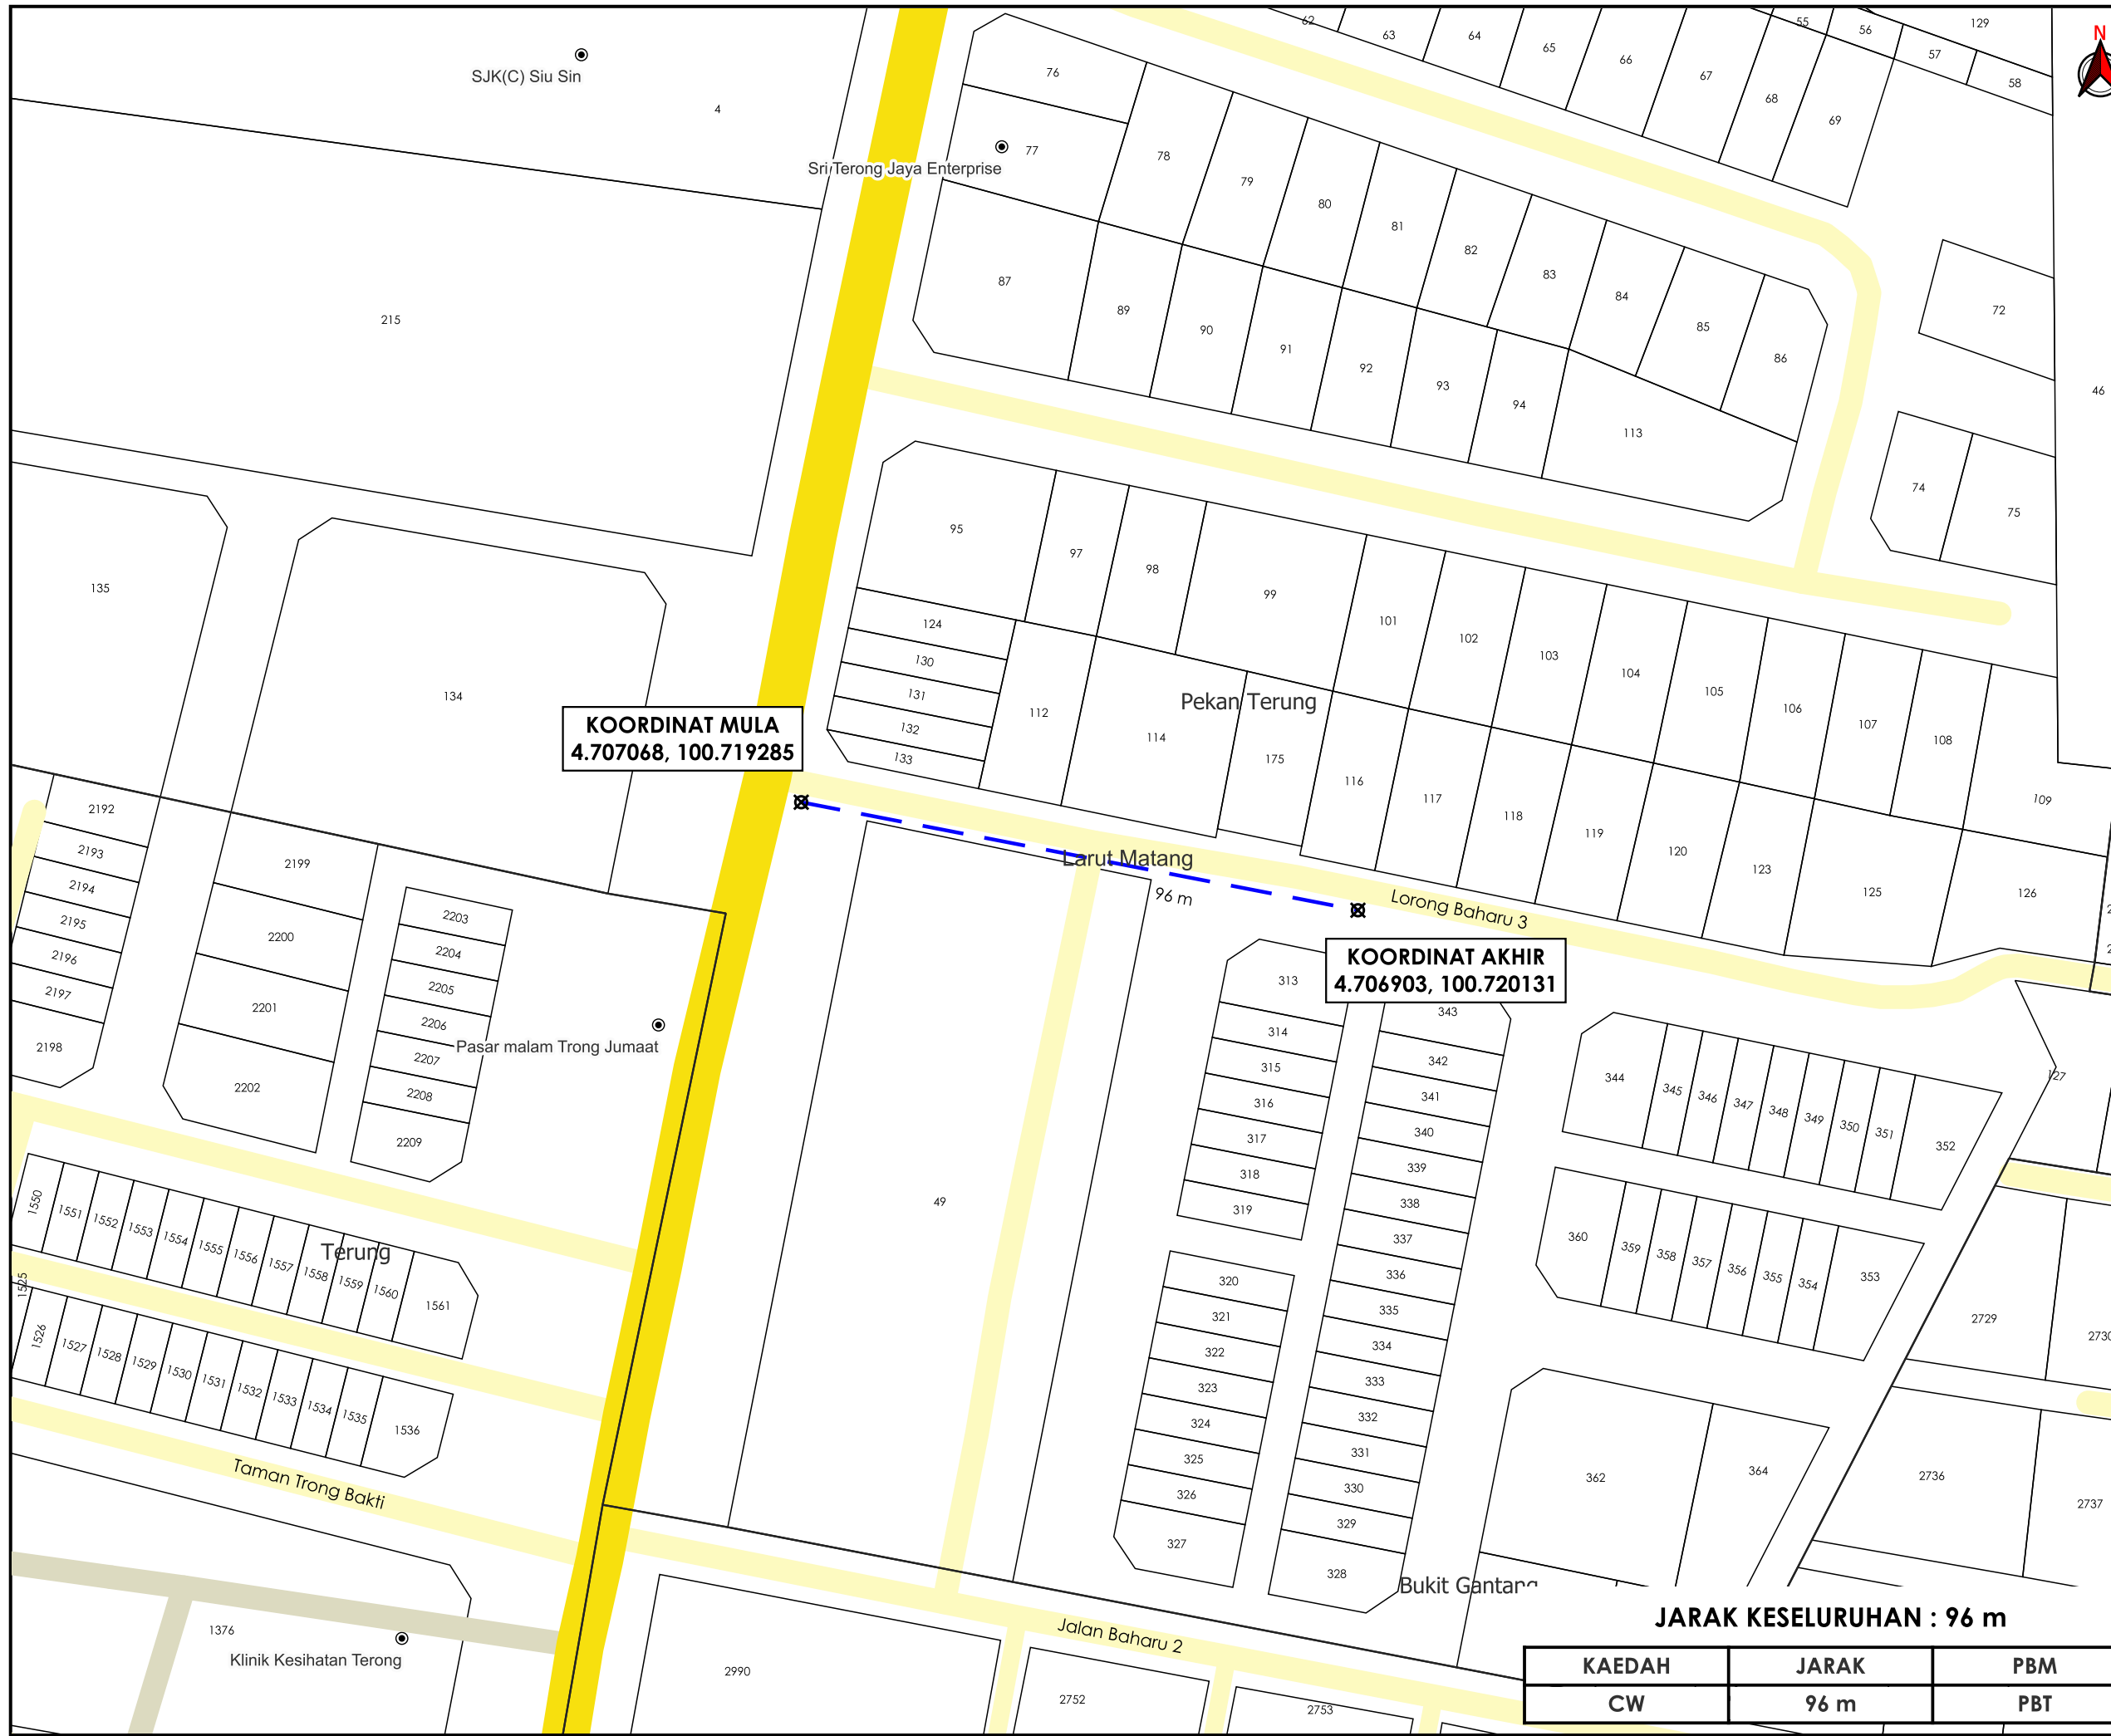

KOORDINAT MULA
4.707068, 100.719285

KOORDINAT AKHIR
4.706903, 100.720131

JARAK KESELURUHAN : 96 m

KAEDAH	JARAK	PBM
CW	96 m	PBT

AGENSI PENYELARAS

KORIDOR UTILITI

DARUL RIDZUAN



TAJUK PERMOHONAN
CADANGAN MEMBINA SKIM PERUMAHAN DI ATAS LOT 313 - LOT 360 (LOT LAMA LOT 50), PEKAN TERUNG, DAERAH LARUT DAN MATANG, PERAK DARUL RIDZUAN.

- PETUNJUK**
- JALAN JKR
 - JALAN PBT
 - JALAN PERSENDIRIAN
 - CARRIAGE WAY
 - ✕ TITIK MULA/AKHIR

PIHAK BERKUASA MELULUS

MAJLIS PERBANDARAN TAIPING

PENYEDIA UTILITI

LEMBAGA AIR PERAK

JENIS PELAN	PELAN IZIN LALU
DILUKIS OLEH	NUR FAKIHAH
TARIKH	2025-05-12
DISEMAK & DISAHKAN	GS ADNIN FARAHEM
TARIKH	2025-05-12

MUKA SURAT	1/1	PINDAAN 00
NO FAIL RUJUKAN	KUDR/LAP/B/05/25/0429	

*PENGUKURAN BERDASARKAN JARAK SATELIT