

**KORIDOR
UTILITI**
DARUL RIDZUAN



**PROJEK PENYEDIAAN POINT OF PRESENCE (POP) FASA 2 HAB
INFRASTUKTUR GENTIAN OPTIKBERHAMPIRAN DENGAN
SEKOLAH, PREMIS KERAJAAN DAN KOMUNITI SEKITARNYA
OLEHKEMENTERIAN KOMUNIKASI (ZON UTARA – PERAK &
KEDAH) SERAHAN DOKUMEN LENGKAP BAGI PERMOHONAN
KELULUSAN IZIN LALU ABA7029 - SEKOLAH KEBANGSAAN
BONGOR**

PELAN IZIN LALU

**NO FAIL RUJUKAN
KUDR/KACP/A/05/25/0448**



TAJUK PERMOHONAN
 PROJEK PENYEDIAAN POINT OF PRESENCE (POP)
 FASA 2 HAB INFRASTRUKTUR GENTIAN
 OPTIKBERHAMPIRAN DENGAN SEKOLAH, PREMIS
 KERAJAAN DAN KOMUNITI SEKITARNYA
 OLEHKEMENTERIAN KOMUNIKASI (ZON UTARA -
 PERAK & KEDAH) SERAHAN DOKUMEN LENGKAP
 BAGI PERMOHONAN KELULUSAN IZIN LALU
 ABA7029 - SEKOLAH KEBANGSAAN BONGOR

PETUNJUK

- JALAN PERSENDIRIAN
- JALAN PEJABAT DAERAH
- KABEL FIBRE OPTIK


PIHAK BERKUASA MELULUS

	PEJABAT DAERAH & TANAH HULU PERAK

PENYEDIA UTILITI



JENIS PELAN	PELAN IZIN LALU
PELUKIS PELAN	SYAHMIZA SUHAILA
TARIKH DIKELUARKAN	2025-06-04
MUKA SURAT	0/2
NO FAIL RUJUKAN KUDR/KACP/A/05/25/0448	PINDAAN 00

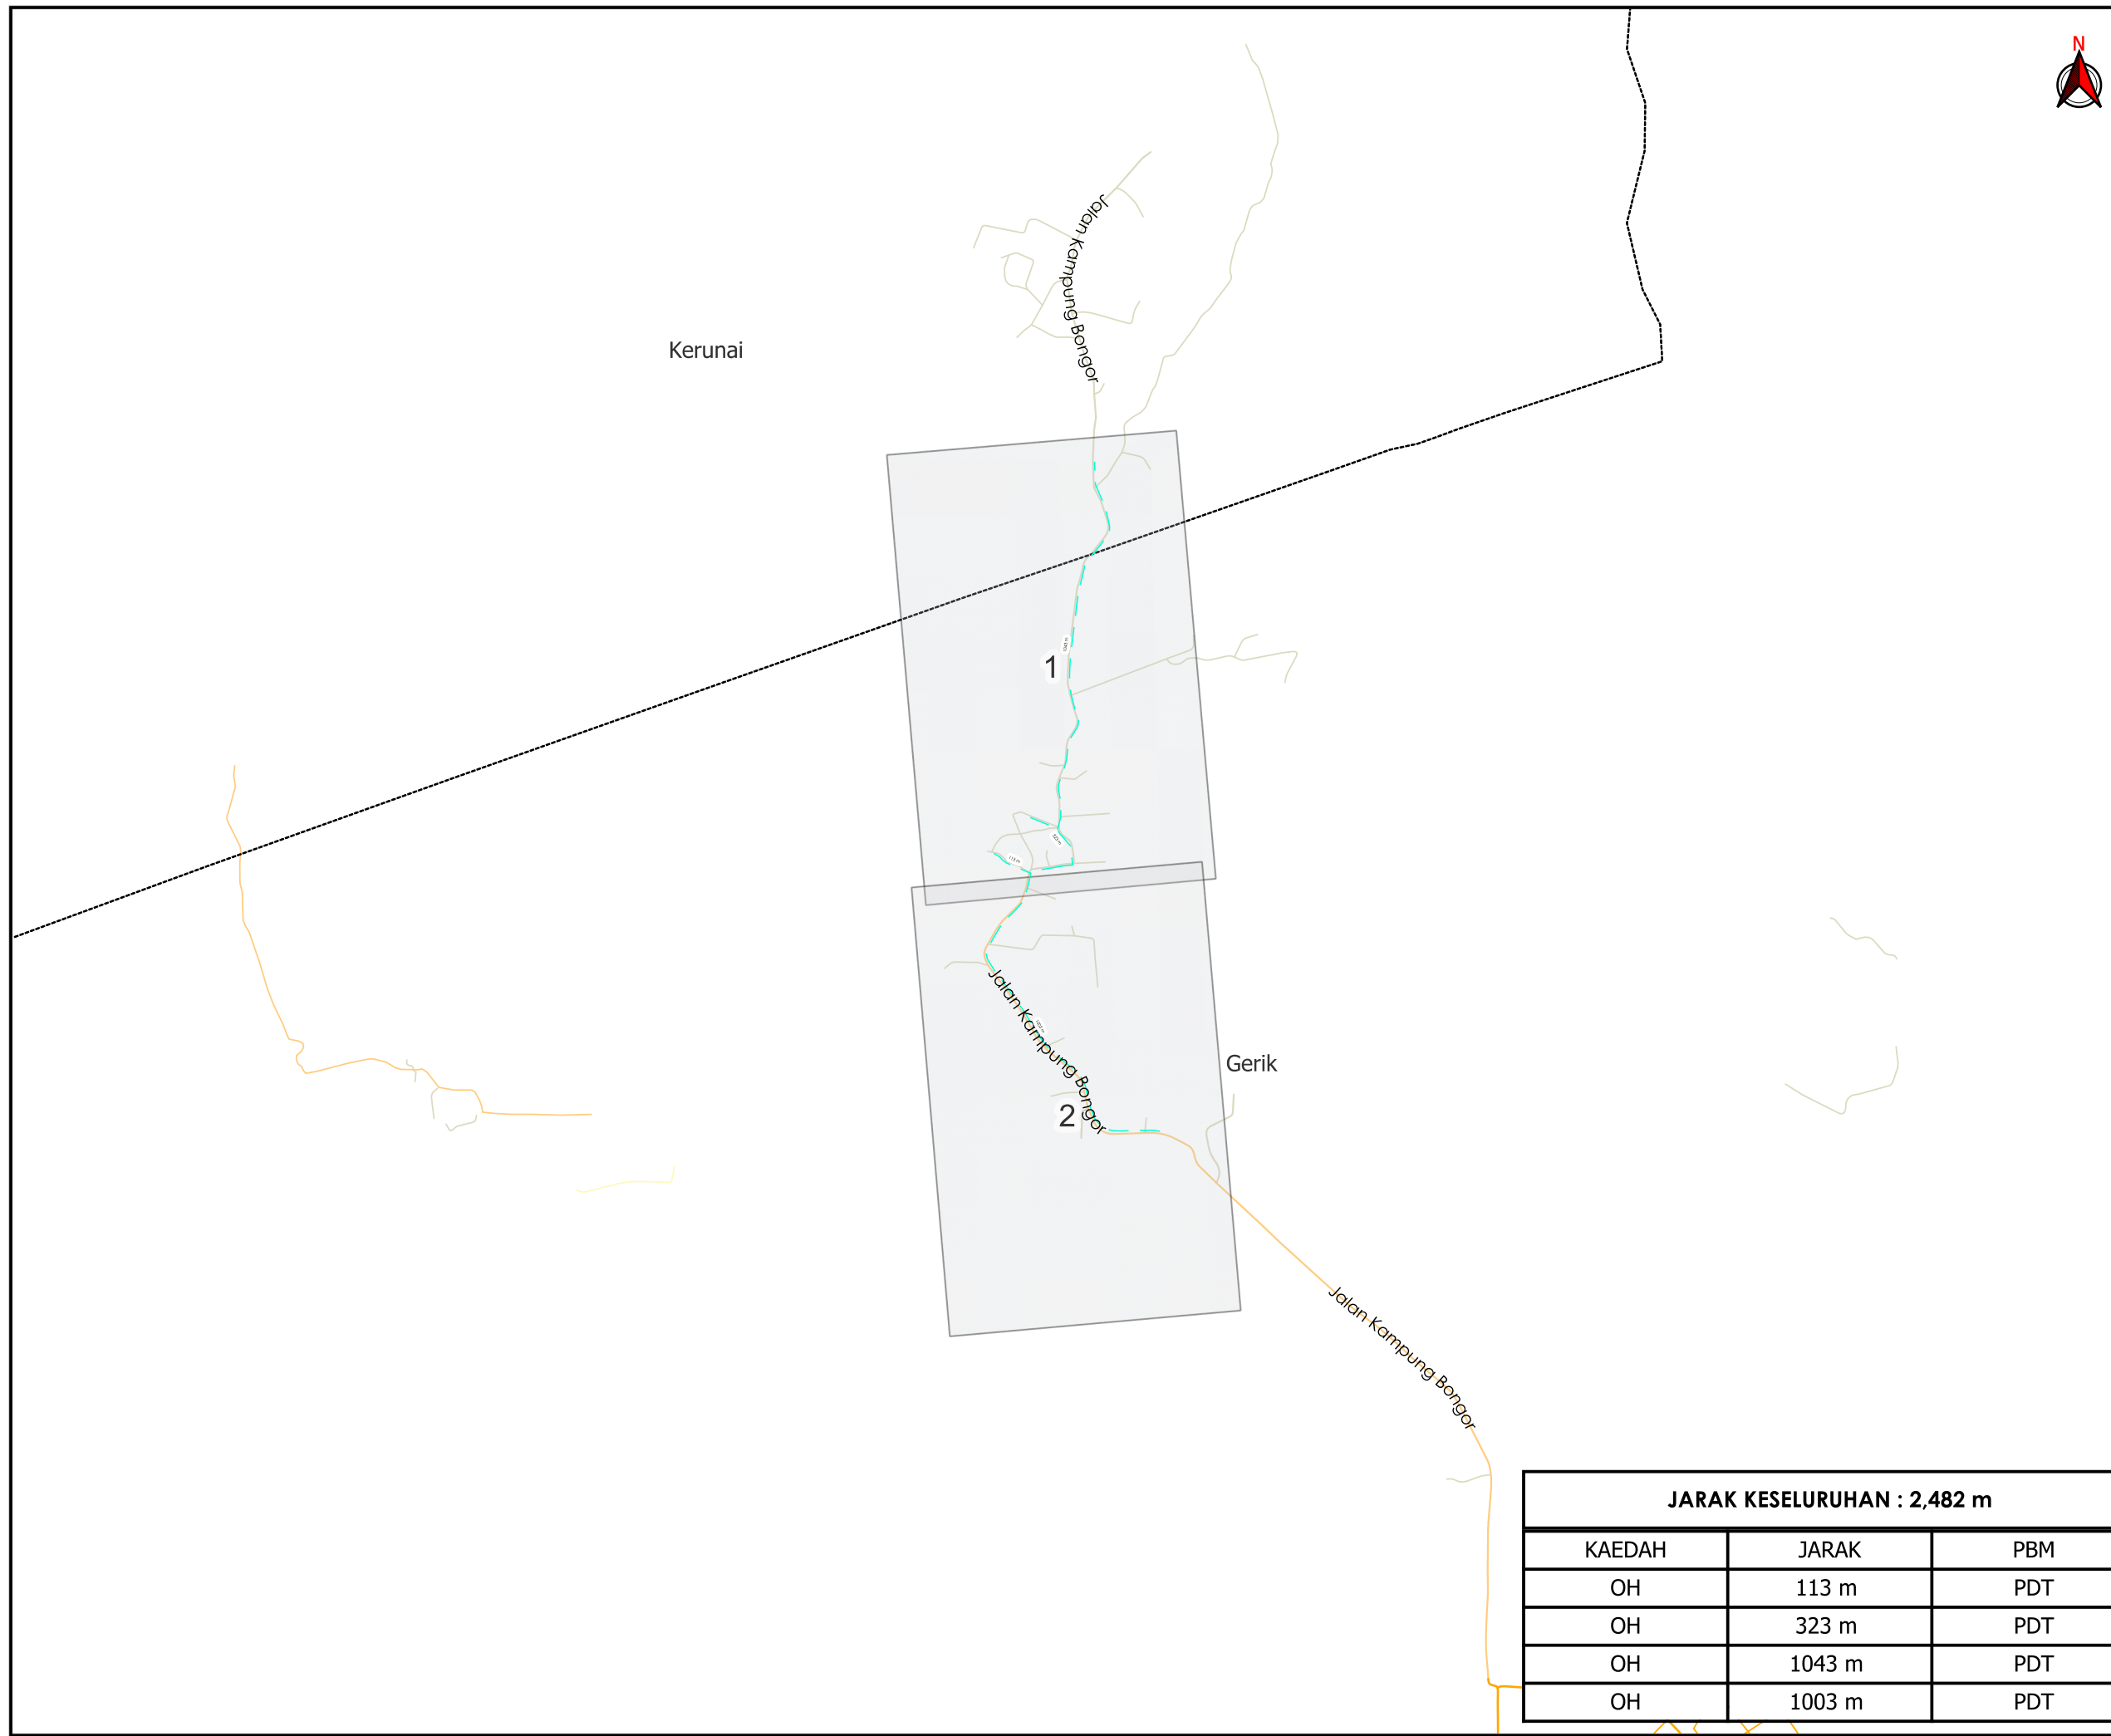



JARAK KESELURUHAN : 2,482 m		
KAEDAH	JARAK	PBM
OH	113 m	PDT
OH	323 m	PDT
OH	1043 m	PDT
OH	1003 m	PDT

***PENGUKURAN BERDASARKAN JARAK SATELIT**



TAJUK PERMOHONAN
 PROJEK PENYEDIAAN POINT OF PRESENCE (POP) FASA 2 HAB INFRASTRUKTUR GENTIAN OPTIKBERHAMPIRAN DENGAN SEKOLAH, PREMIS KERAJAAN DAN KOMUNITI SEKITARNYA OLEHKEMENTERIAN KOMUNIKASI (ZON UTARA - PERAK & KEDAH) SERAHAN DOKUMEN LENGKAP BAGI PERMOHONAN KELULUSAN IZIN LALU ABA7029 - SEKOLAH KEBANGSAAN BONGOR

- PETUNJUK**
-  JALAN PERSENDIRIAN
 -  JALAN PEJABAT DAERAH
 -  KABEL FIBRE OPTIK
 -  TIANG CADANGAN


PIHAK BERKUASA MELULUS

 **PEJABAT DAERAH & TANAH HULU PERAK**

PENYEDIA UTILITI



JENIS PELAN	PELAN IZIN LALU
PELUKIS PELAN	SYAHMIZA SUHAILA
TARIKH DIKELUARKAN	2025-06-04
MUKA SURAT	1/2
NO FAIL RUJUKAN	PINDAAN
KUDR/KACP/A/05/25/0448	00

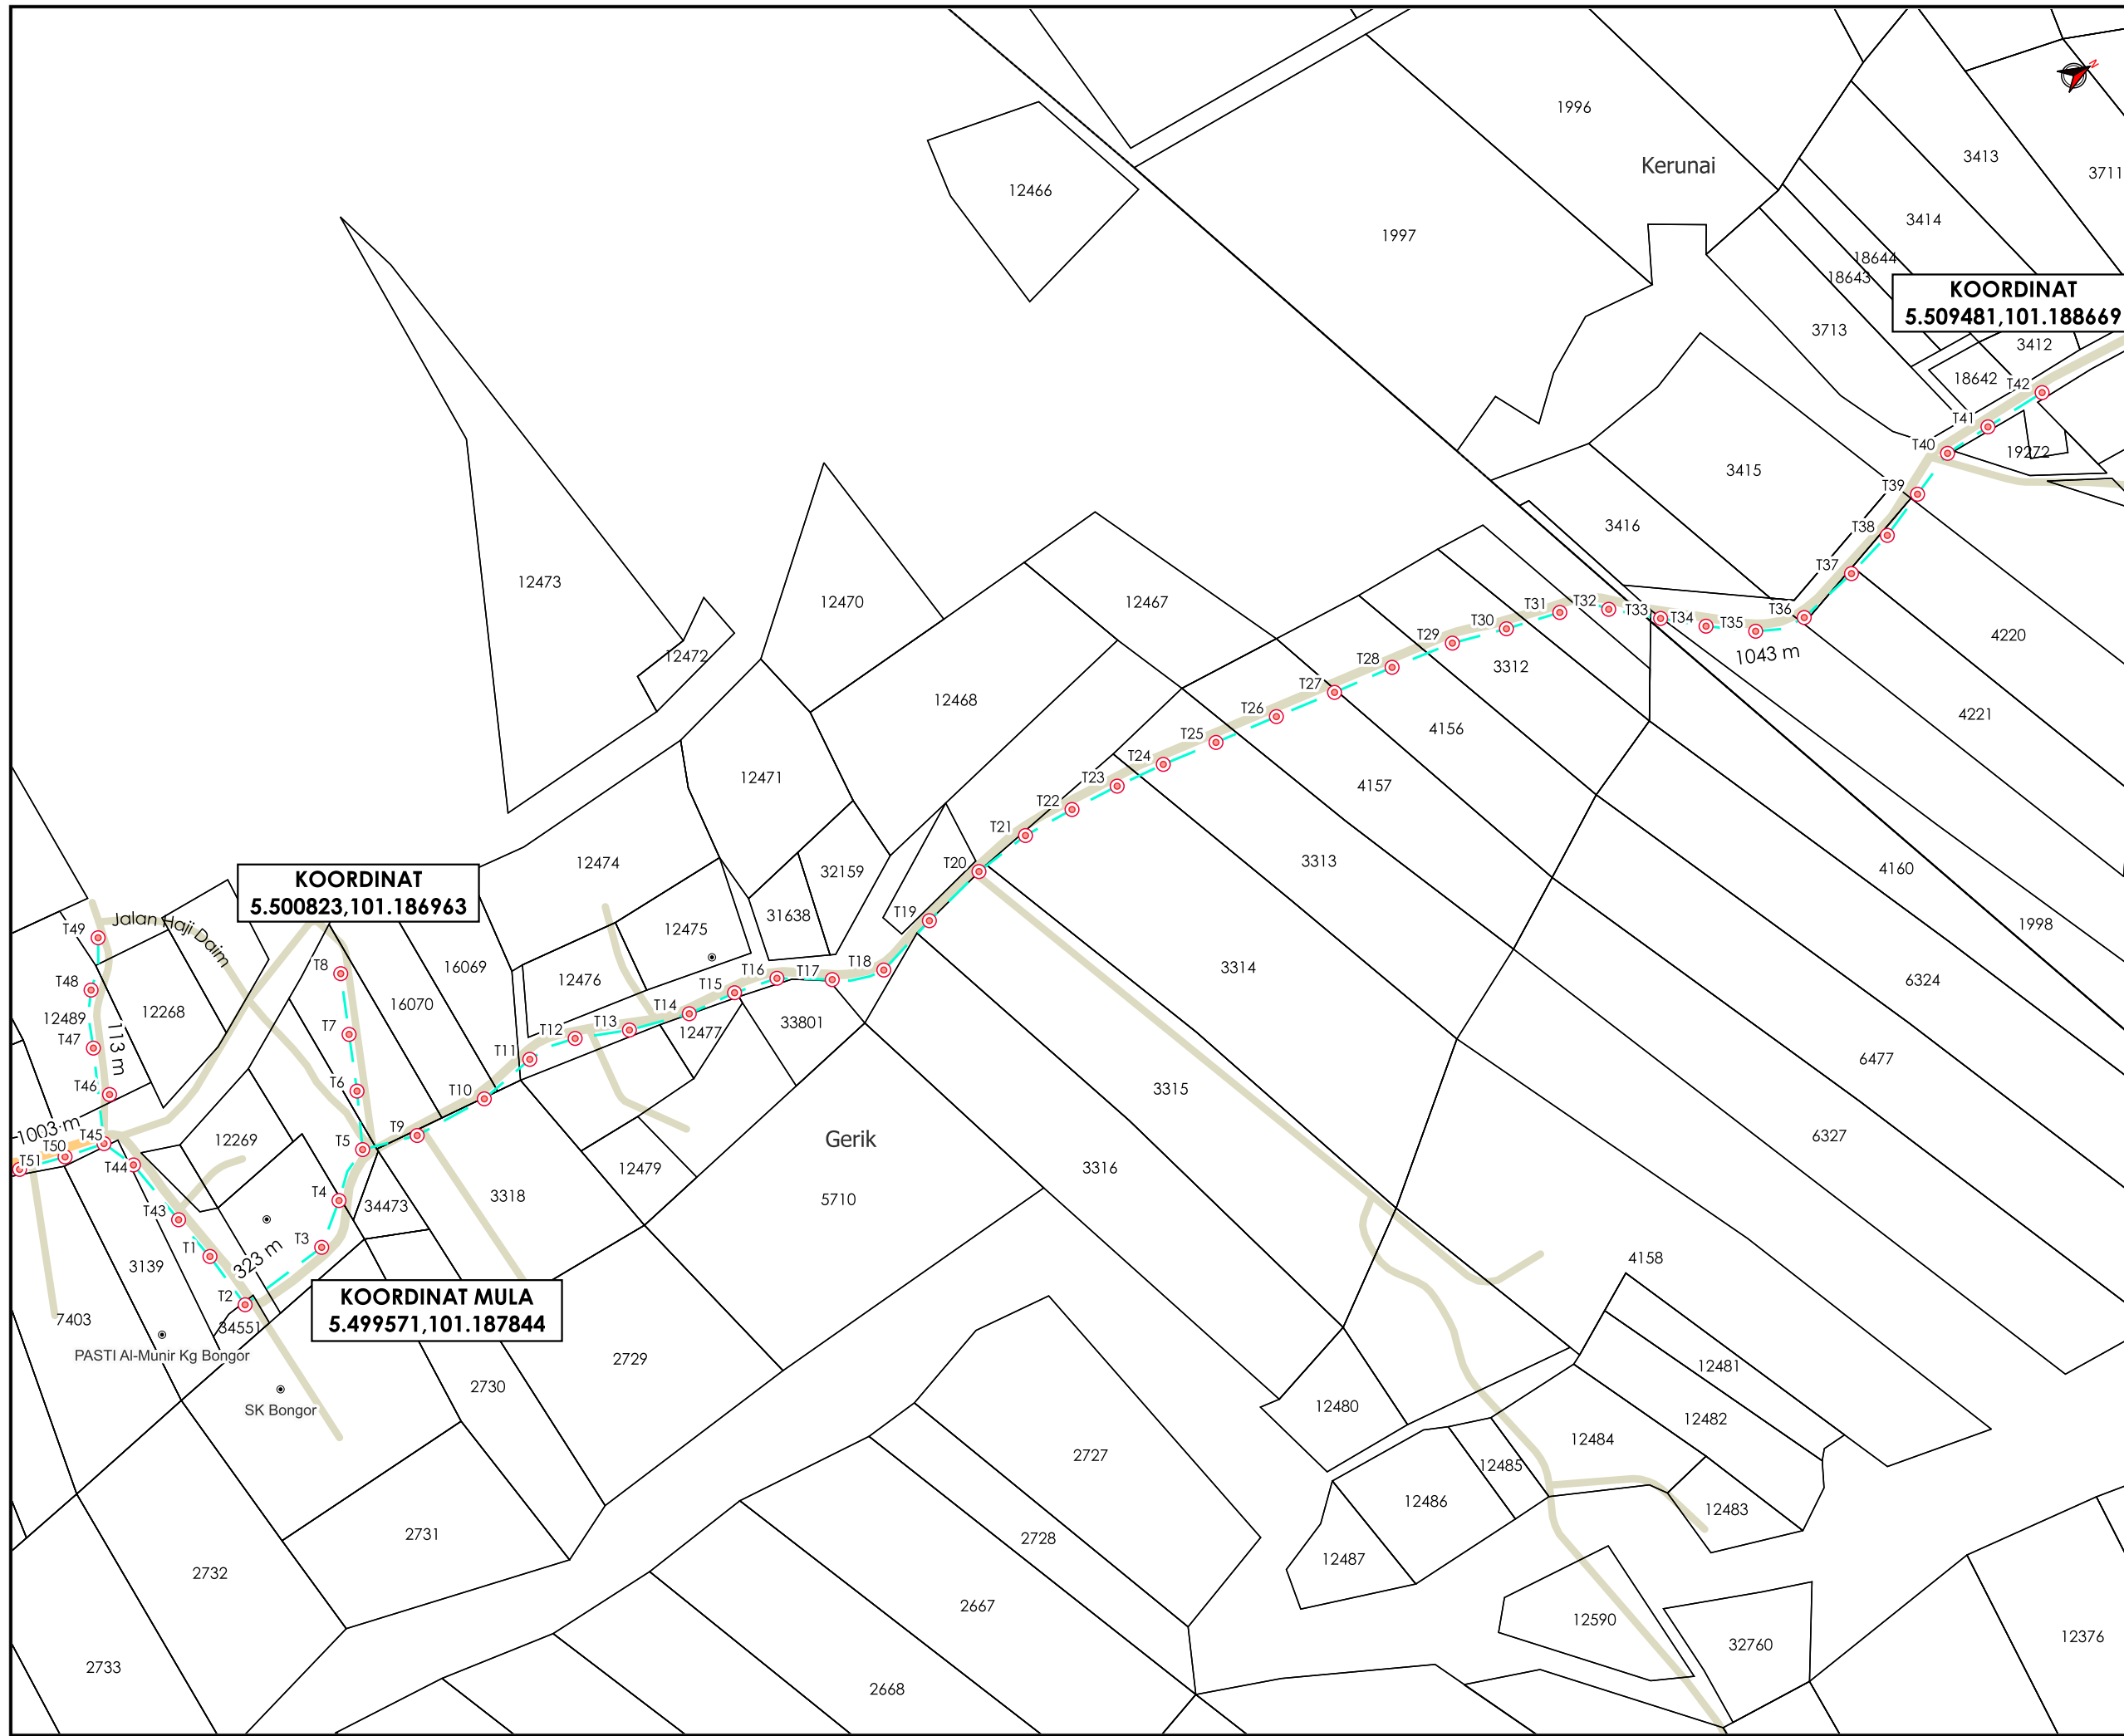

***PENGUKURAN BERDASARKAN JARAK SATELIT**

