

**KORIDOR
UTILITI**
DARUL RIDZUAN





**TENAGA
NASIONAL**

**PERMOHONAN TAMBAHAN BEKALAN ELEKTRIK BAGI KILANG
SEDIADA DI ATAS 3A, PERSIARAN BG PERDANA 9, PUSAT
KOMERSIAL BG PERDANA, 31000 BATU GAJAH, PERAK
DARUL RIDZUAN UNTUK TETUAN LKF TRADING SDN. BHD.**

PELAN IZIN LALU

**NO FAIL RUJUKAN
KUDR/TNBB/B/04/25/0337**

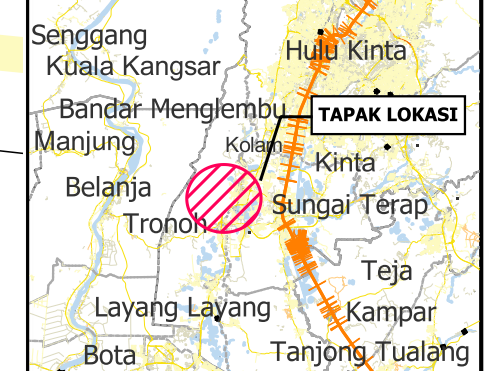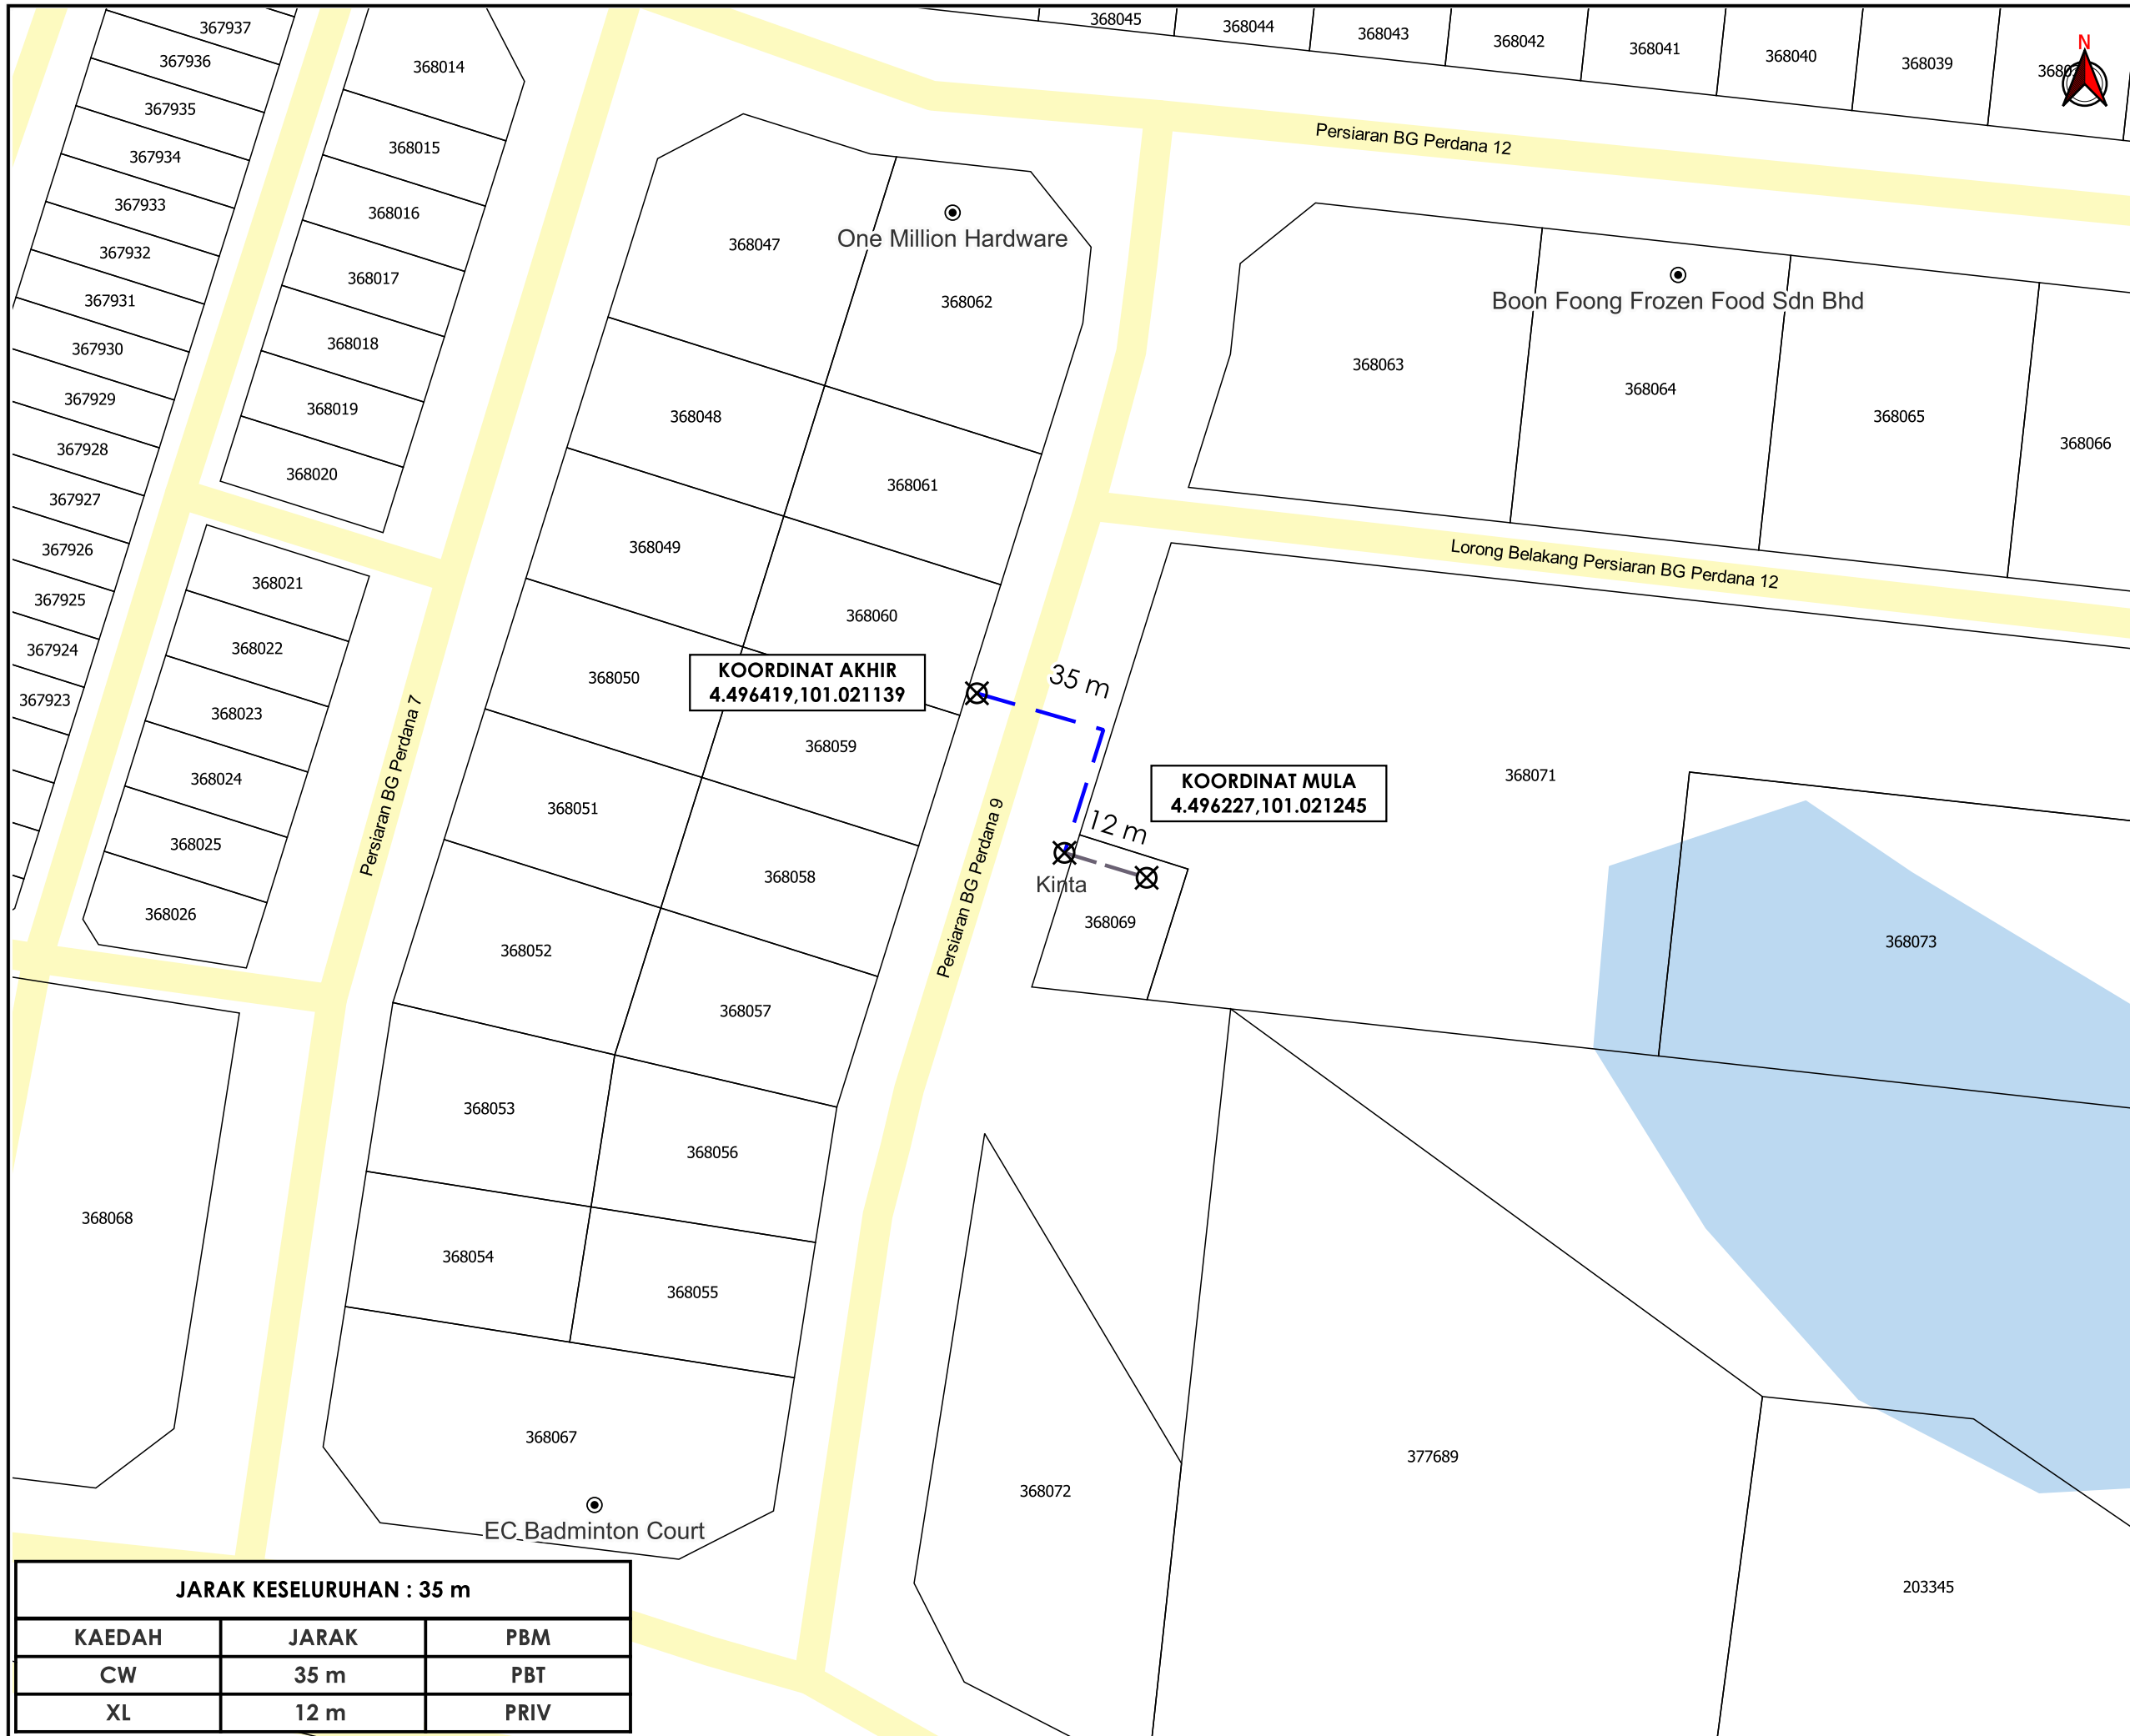

TAJUK PERMOHONAN
 PERMOHONAN TAMBAHAN BEKALAN ELEKTRIK BAGI KILANG SEDIADA DI ATAS 3A, PERSIARAN BG PERDANA 9, PUSAT KOMERSIAL BG PERDANA, 31000 BATU GAJAH, PERAK DARUL RIDZUAN UNTUK TETUAN LKF TRADING SDN. BHD.

- PETUNJUK**
- JALAN PBT
 - CARRIAGE WAY
 - JALAN TIDAK TERLIBAT
 - X TITIK MULA/AKHIR

PIHAK BERKUASA MELULUS

	MAJLIS DAERAH BATU GAJAH

PENYEDIA UTILITI



JENIS PELAN	PELAN IZIN LALU
PELUKIS PELAN	SYAHMIZA SUHAILA
TARIKH DIKELUARKAN	2025-04-12
MUKA SURAT	1/1
NO FAIL RUJUKAN	PINDAAN
KUDR/TNBB/B/04/25/0337	00

JARAK KESELURUHAN : 35 m		
KAEDAH	JARAK	PBM
CW	35 m	PBT
XL	12 m	PRIV