

**KORIDOR
UTILITI**
DARUL RIDZUAN




**TENAGA
NASIONAL**

**PERMOHONAN CADANGAN BEKALAN ELEKTRIK DI ATAS 42,
LEBUH CHATEAU IPOH UNTUK HENG POI HONG**

PELAN IZIN LALU

**NO FAIL RUJUKAN
KUDR/TNBB/B/03/25/0263**

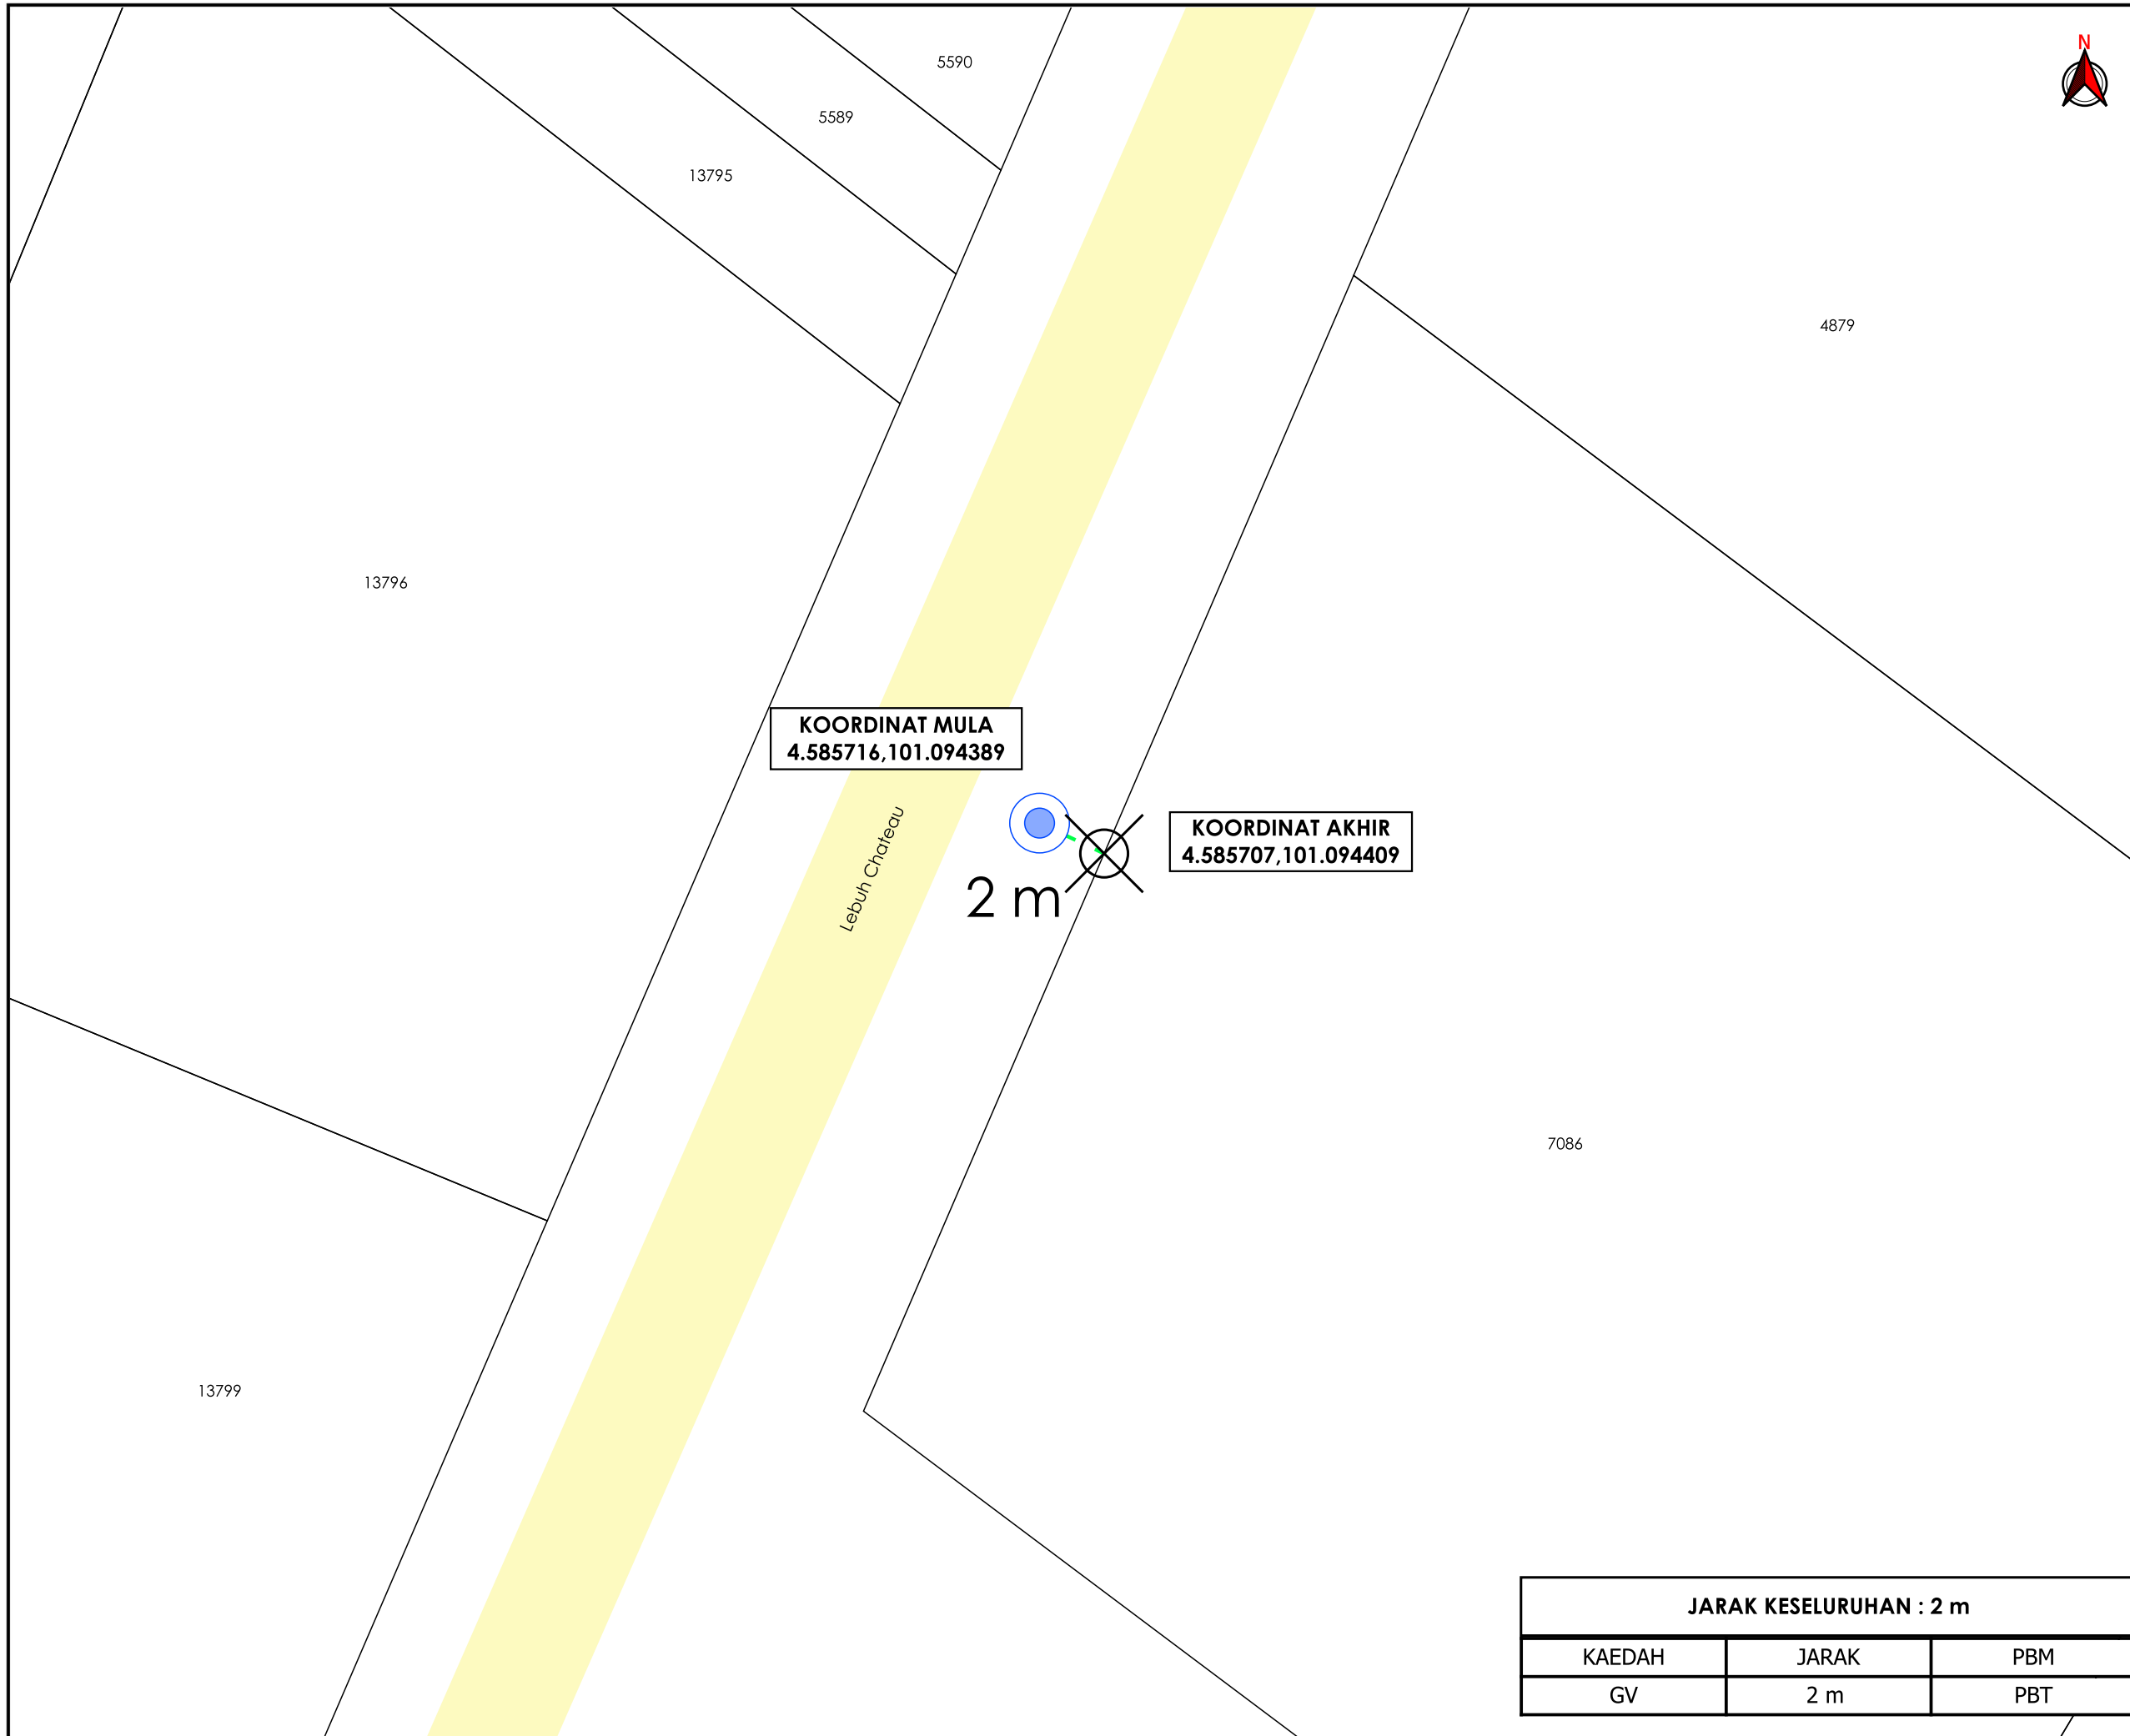

TAJUK PERMOHONAN
 PERMOHONAN CADANGAN BEKANGAN ELEKTRIK DI ATAS
 42, LEBUH CHATEAU IPOH UNTUK HENG POI HONG

- PETUNJUK**
- JALAN PBT
 - GRASS VERGE
 - TITIK MULA/AKHIR
 - TIANG SEDIA ADA

PIHAK BERKUASA MELULUS

	MAJLIS BANDARAYA IPOH

PENYEDIA UTILITI



JARAK KESELURUHAN : 2 m		
KAEDAH	JARAK	PBM
GV	2 m	PBT

JENIS PELAN	PELAN IZIN LALU
PELUKIS PELAN	NOR ALIA
TARIKH DIKELUARKAN	2025-03-24
MUKA SURAT	1/1
NO FAIL RUJUKAN	PINDAAN
KUDR/TNBB/B/03/25/0263	00

***PENGUKURAN BERDASARKAN JARAK SATELIT**