

**KORIDOR  
UTILITI**  
DARUL RIDZUAN



**PROJEK PENYEDIAAN POINT OF PRESENCE (POP) FASA 2 HAB  
INFRASTUKTUR GENTIAN OPTIK BERHAMPIRAN DENGAN SEKOLAH,  
PREMIS KERAJAAN DAN KOMUNITI SEKITARNYA OLEH KEMENTERIAN  
KOMUNIKASI (ZON UTARA “ PERAK & KEDAH) SERAHAN DOKUMEN  
LENGKAP BAGI PERMOHONAN KELULUSAN IZIN LALU ABA8242 -  
SEKOLAH KEBANGSAAN SUNGAI BESAR**

**PELAN IZIN LALU  
(PINDAAN 01)**

**NO FAIL RUJUKAN  
KUDR/KACP/A/05/25/0466**



**TAJUK PERMOHONAN**  
 PROJEK PENYEDIAAN POINT OF PRESENCE (POP) FASA 2 HAB INFRASTRUKTUR GENTIAN OPTIK BERHAMPIRAN DENGAN SEKOLAH, PREMIS KERAJAAN DAN KOMUNITI SEKITARNYA OLEH KEMENTERIAN KOMUNIKASI (ZON UTARA @ PERAK & KEDAH) SERAHAN DOKUMEN LENGKAP BAGI PERMOHONAN KELULUSAN IZIN LALU ABA8242 - SEKOLAH KEBANGSAAN SUNGAI BESAR

- PETUNJUK**
- JALAN PBT
  - JALAN PERSENDIRIAN
  - JALAN PEJABAT DAERAH
  - GRASS VERGE
  - HORIZONTAL DIRECTIONAL DRILLING
  - OVERHEAD


JARAK KESELURUHAN : 3404 m		
KAEDAH	JARAK	PBM
GV	1 m	JKR
HDD	2441 m	JKR
GV	1 m	JKR
GV	1 m	JKR
GV	1 m	JKR
GV	1 m	JKR
GV	1 m	JKR
GV	1 m	JKR
GV	1 m	JKR
GV	1 m	JKR
GV	1 m	JKR
GV	1 m	PDT
GV	1 m	PDT
HDD	93 m	PDT
OH	219 m	PDT
OH	640 m	PDT

**PIHAK BERKUASA MELULUS**

	JABATAN KERJA RAYA PERAK TENGAH
	PEJABAT DAERAH & TANAH KAMPONG GAJAH


**PENYEDIA UTILITI**

JENIS PELAN	PELAN IZIN LALU
PELUKIS PELAN	ADIB FARHAN
TARIKH DIKELUARKAN	2025-10-08
MUKA SURAT	0/2
NO FAIL RUJUKAN	PINDAAN
KUDR/KACP/A/05/25/0466	<b>01</b>

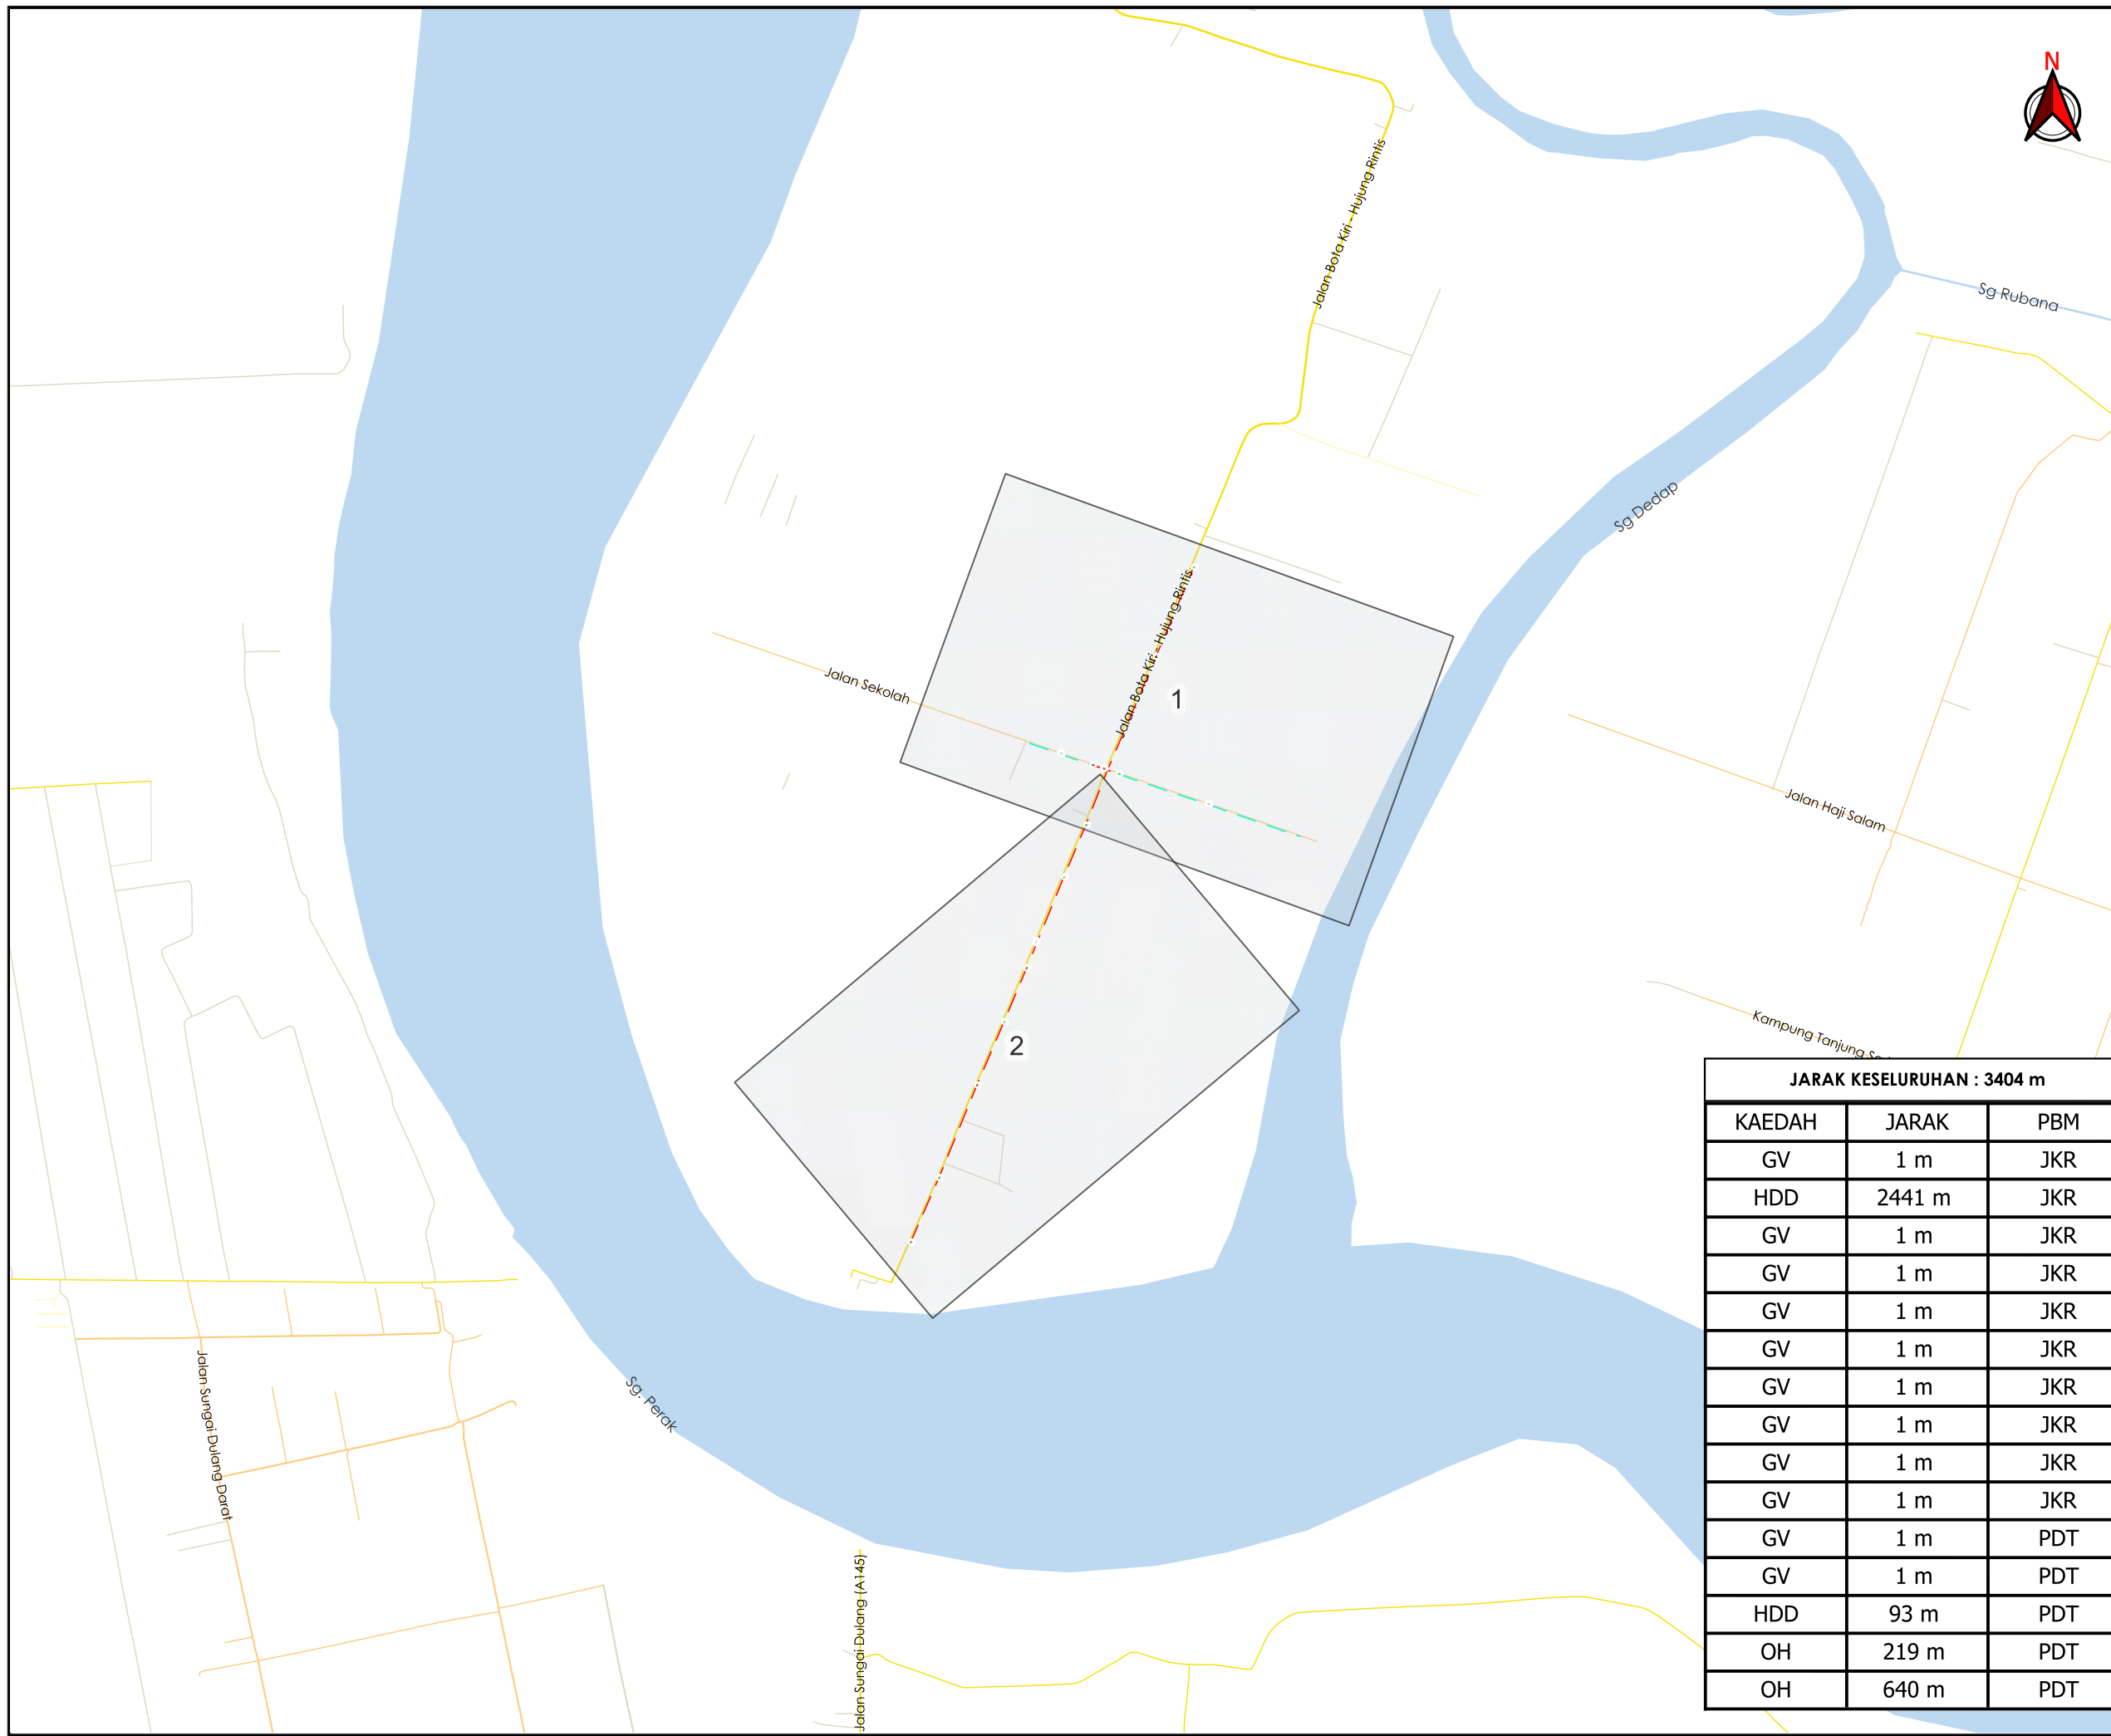

**\*PENGUKURAN BERDASARKAN JARAK SATELIT**



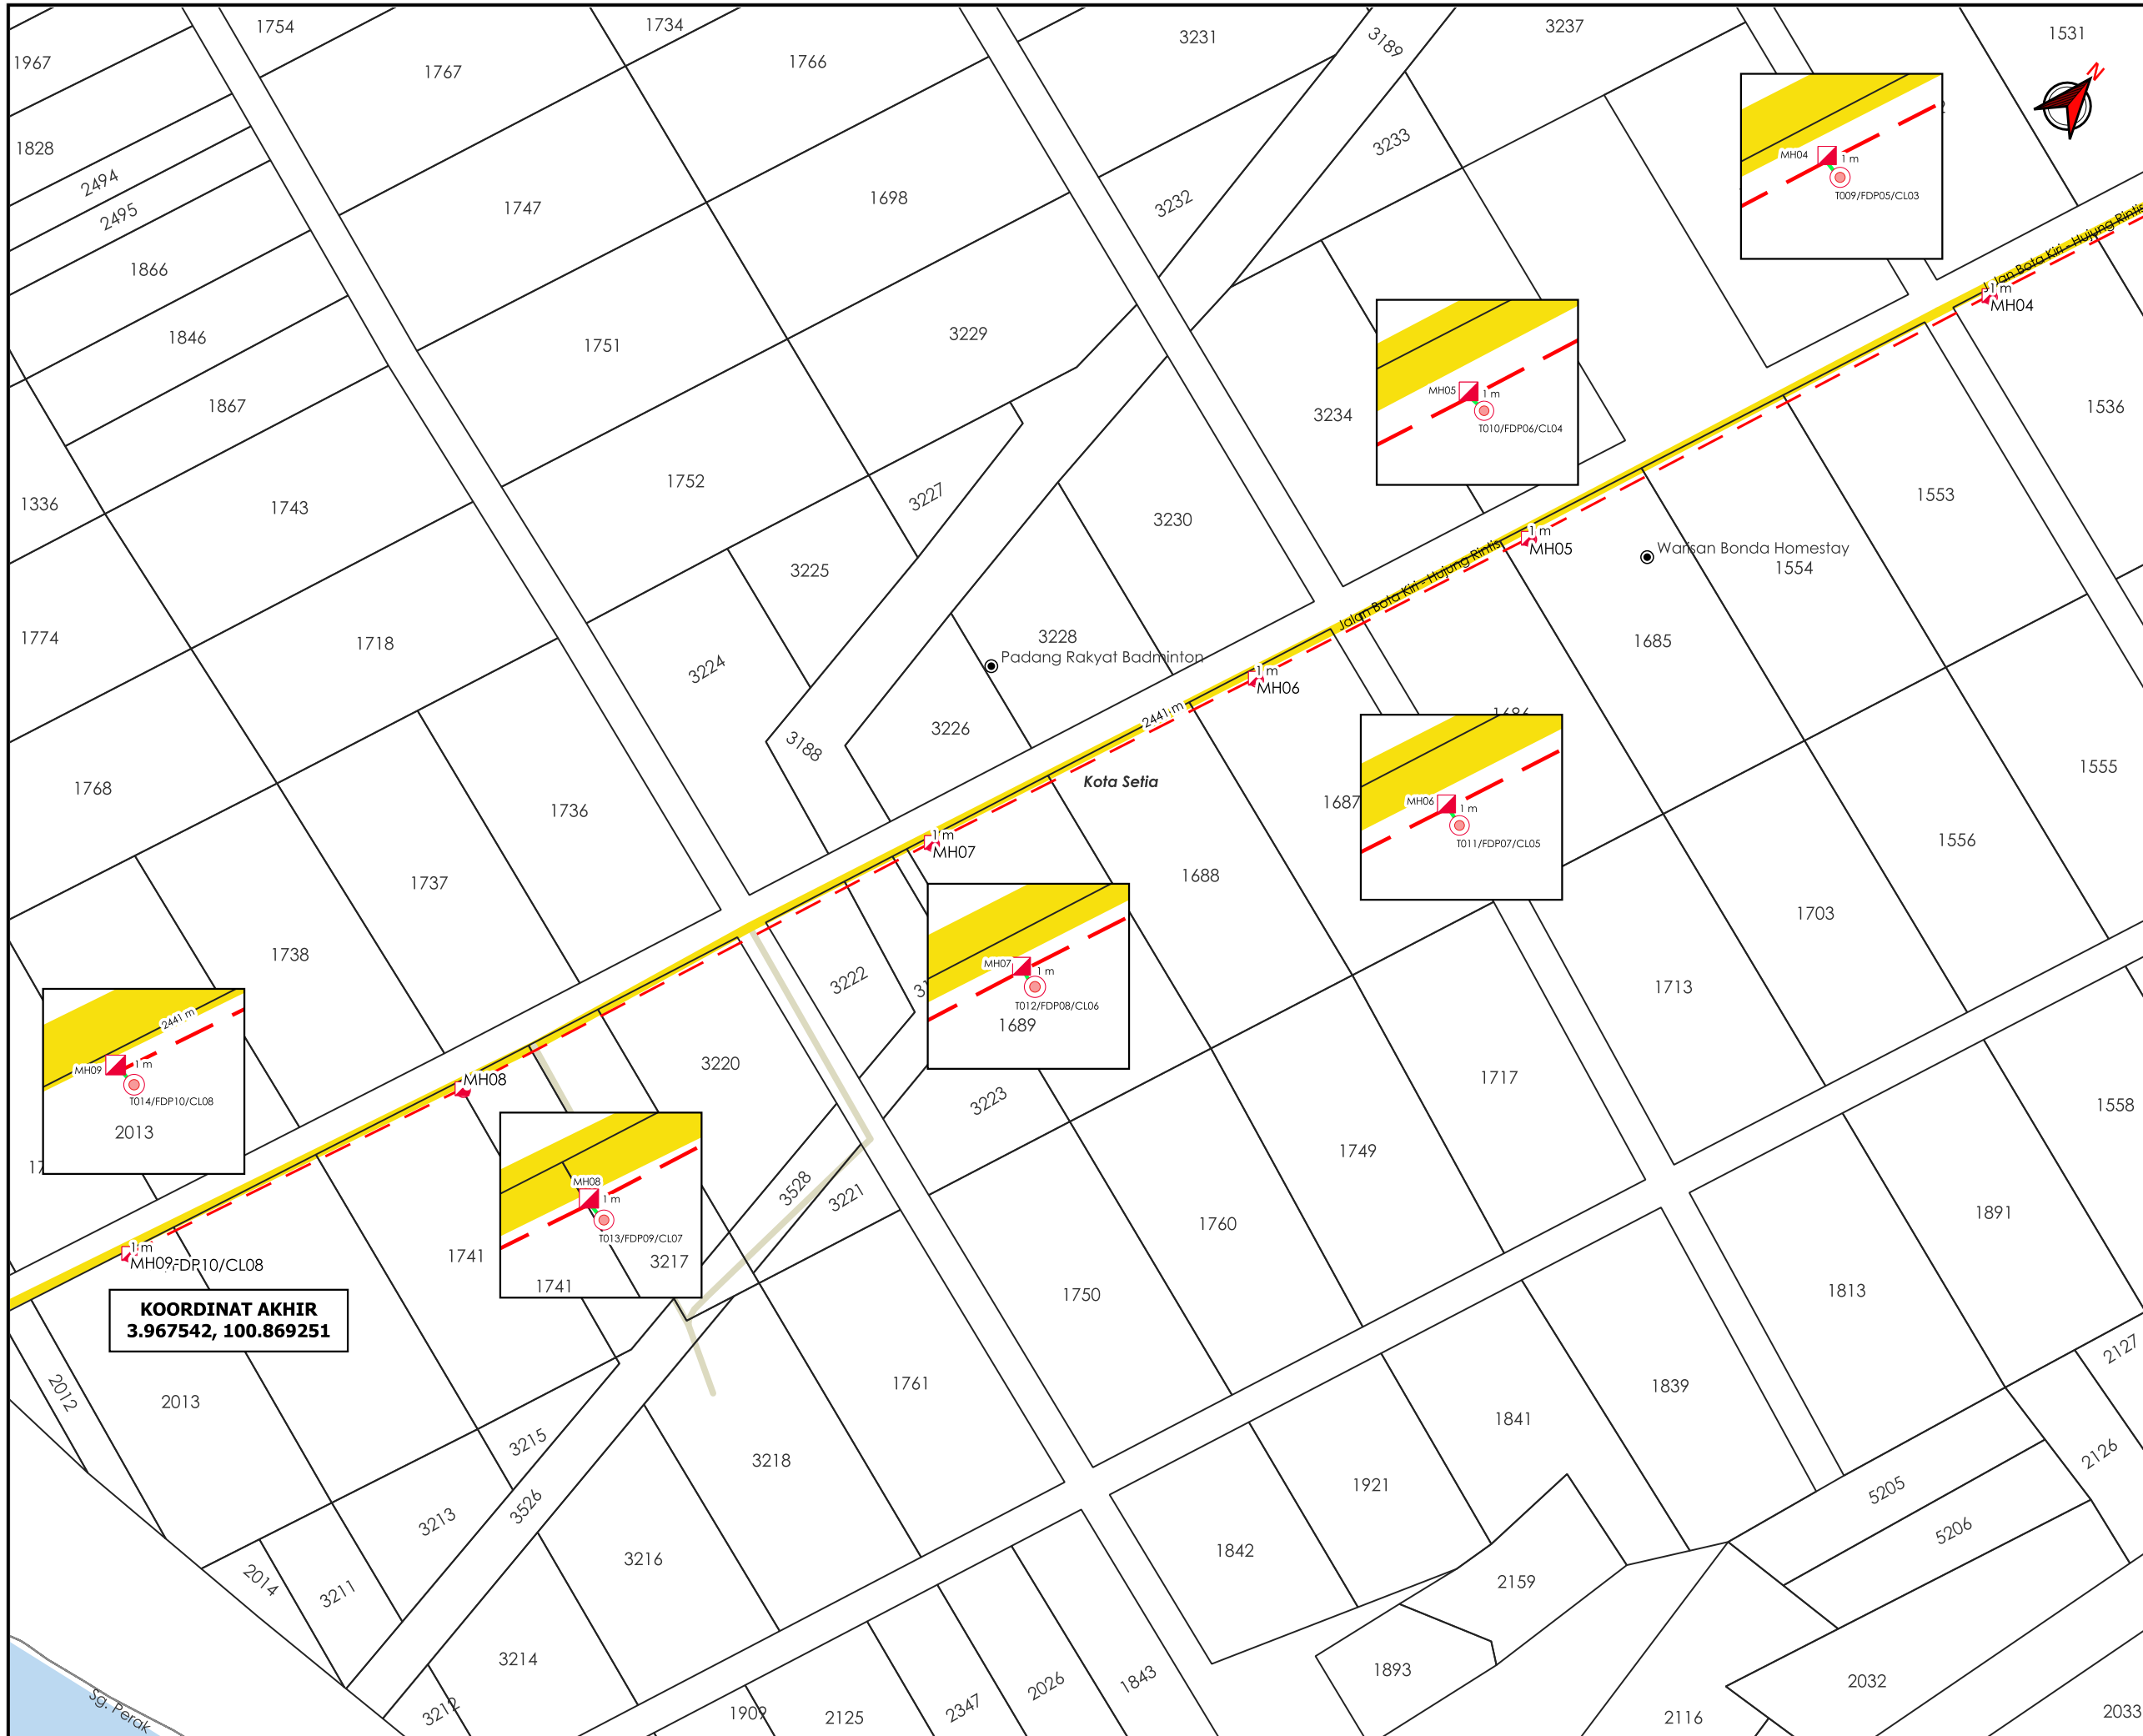

**TAJUK PERMOHONAN**  
 PROJEK PENYEDIAAN POINT OF PRESENCE (POP) FASA 2 HAB INFRASTRUKTUR GENTIAN OPTIK BERHAMPIRAN DENGAN SEKOLAH, PREMIS KERAJAAN DAN KOMUNITI SEKITARNYA OLEH KEMENTERIAN KOMUNIKASI (ZON UTARA & PERAK & KEDAH) SERAHAN DOKUMEN LENGKAP BAGI PERMOHONAN KELULUSAN IZIN LALU ABA8242 - SEKOLAH KEBANGSAAN SUNGAI BESAR

- PETUNJUK**
- JALAN JKR
  - JALAN PERSENDIRIAN
  - GRASS VERGE
  - HORIZONTAL DIRECTIONAL DRILLING
  - MANHOLE CADANGAN
  - TIANG CADANGAN

**PIHAK BERKUASA MELULUS**

	<b>JABATAN KERJA RAYA PERAK TENGAH</b>
	<b>PEJABAT DAERAH &amp; TANAH KAMPONG GAJAH</b>

**PENYEDIA UTILITI**



JENIS PELAN	PELAN IZIN LALU
PELUKIS PELAN	ADIB FARHAN
TARIKH DIKELUARKAN	2025-10-08
MUKA SURAT	2/2
NO FAIL RUJUKAN	PINDAAN
KUDR/KACP/A/05/25/0466	01

**KOORDINAT AKHIR**  
 3.967542, 100.869251