


**KORIDOR
UTILITI**
DARUL RIDZUAN



**CADANGAN RETIKULASI AIR BAGI CADANGAN SKIM
PERUMAHAN SELUAS 10.13 EKAR (4.10 HEKTAR) DI ATAS LOT
45675 (GRN 50157) DAN TANAH ANUGERAH KERAJAAN LOT
10167 MUKIM HULU KINTA, DAERAH KINTA, PERAK DARUL
RIDZUAN. LOKASI LAPANGAN (32) UNTUK TETUAN CITY
AVENUE PROPERTY SDN BHD-PERMOHONAN PERMIT
PEMOTONGAN JALAN UNTUK PEMASANGAN PAIP 155MM
CLMS**

PELAN IZIN LALU

**NO FAIL RUJUKAN
KUDR/LAP/B/03/25/0201**

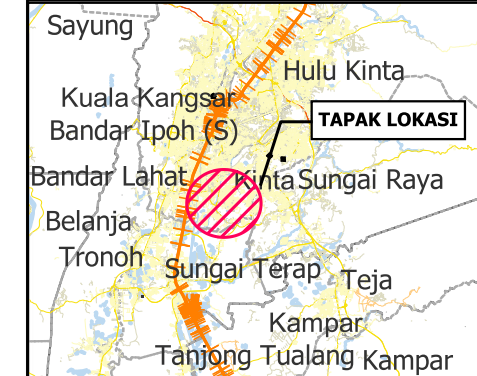

TAJUK PERMOHONAN
CADANGAN RETIKULASI AIR BAGI CADANGAN SKIM PERUMAHAN SELUAS 10.13 EKAR (4.10 HEKTAR) DI ATAS LOT 45675 (GRN 50157) DAN TANAH ANUGERAH KERAJAAN LOT 10167 MUKIM HULU KINTA, DAERAH KINTA, PERAK DARUL RIDZUAN. LOKASI LAPANGAN (32) UNTUK TETUAN CITY AVENUE PROPERTY SDN BHD-PERMOHONAN PERMIT PEMOTONGAN JALAN UNTUK PEMASANGAN PAIP 155MM CLMS

PETUNJUK

- JALAN PBT
- CARRIAGE WAY
- ⊗ TITIK MULA/AKHIR

PIHAK BERKUASA MELULUS




MAJLIS BANDARAYA IPOH

PENYEDIA UTILITI



JENIS PELAN	PELAN IZIN LALU
PELUKIS PELAN	SYAHMIZA SUHAILA
TARIKH DIKELUARKAN	2025-03-07
MUKA SURAT	1/1
NO FAIL RUJUKAN	PINDAAN
KUDR/LAP/B/03/25/0201	00

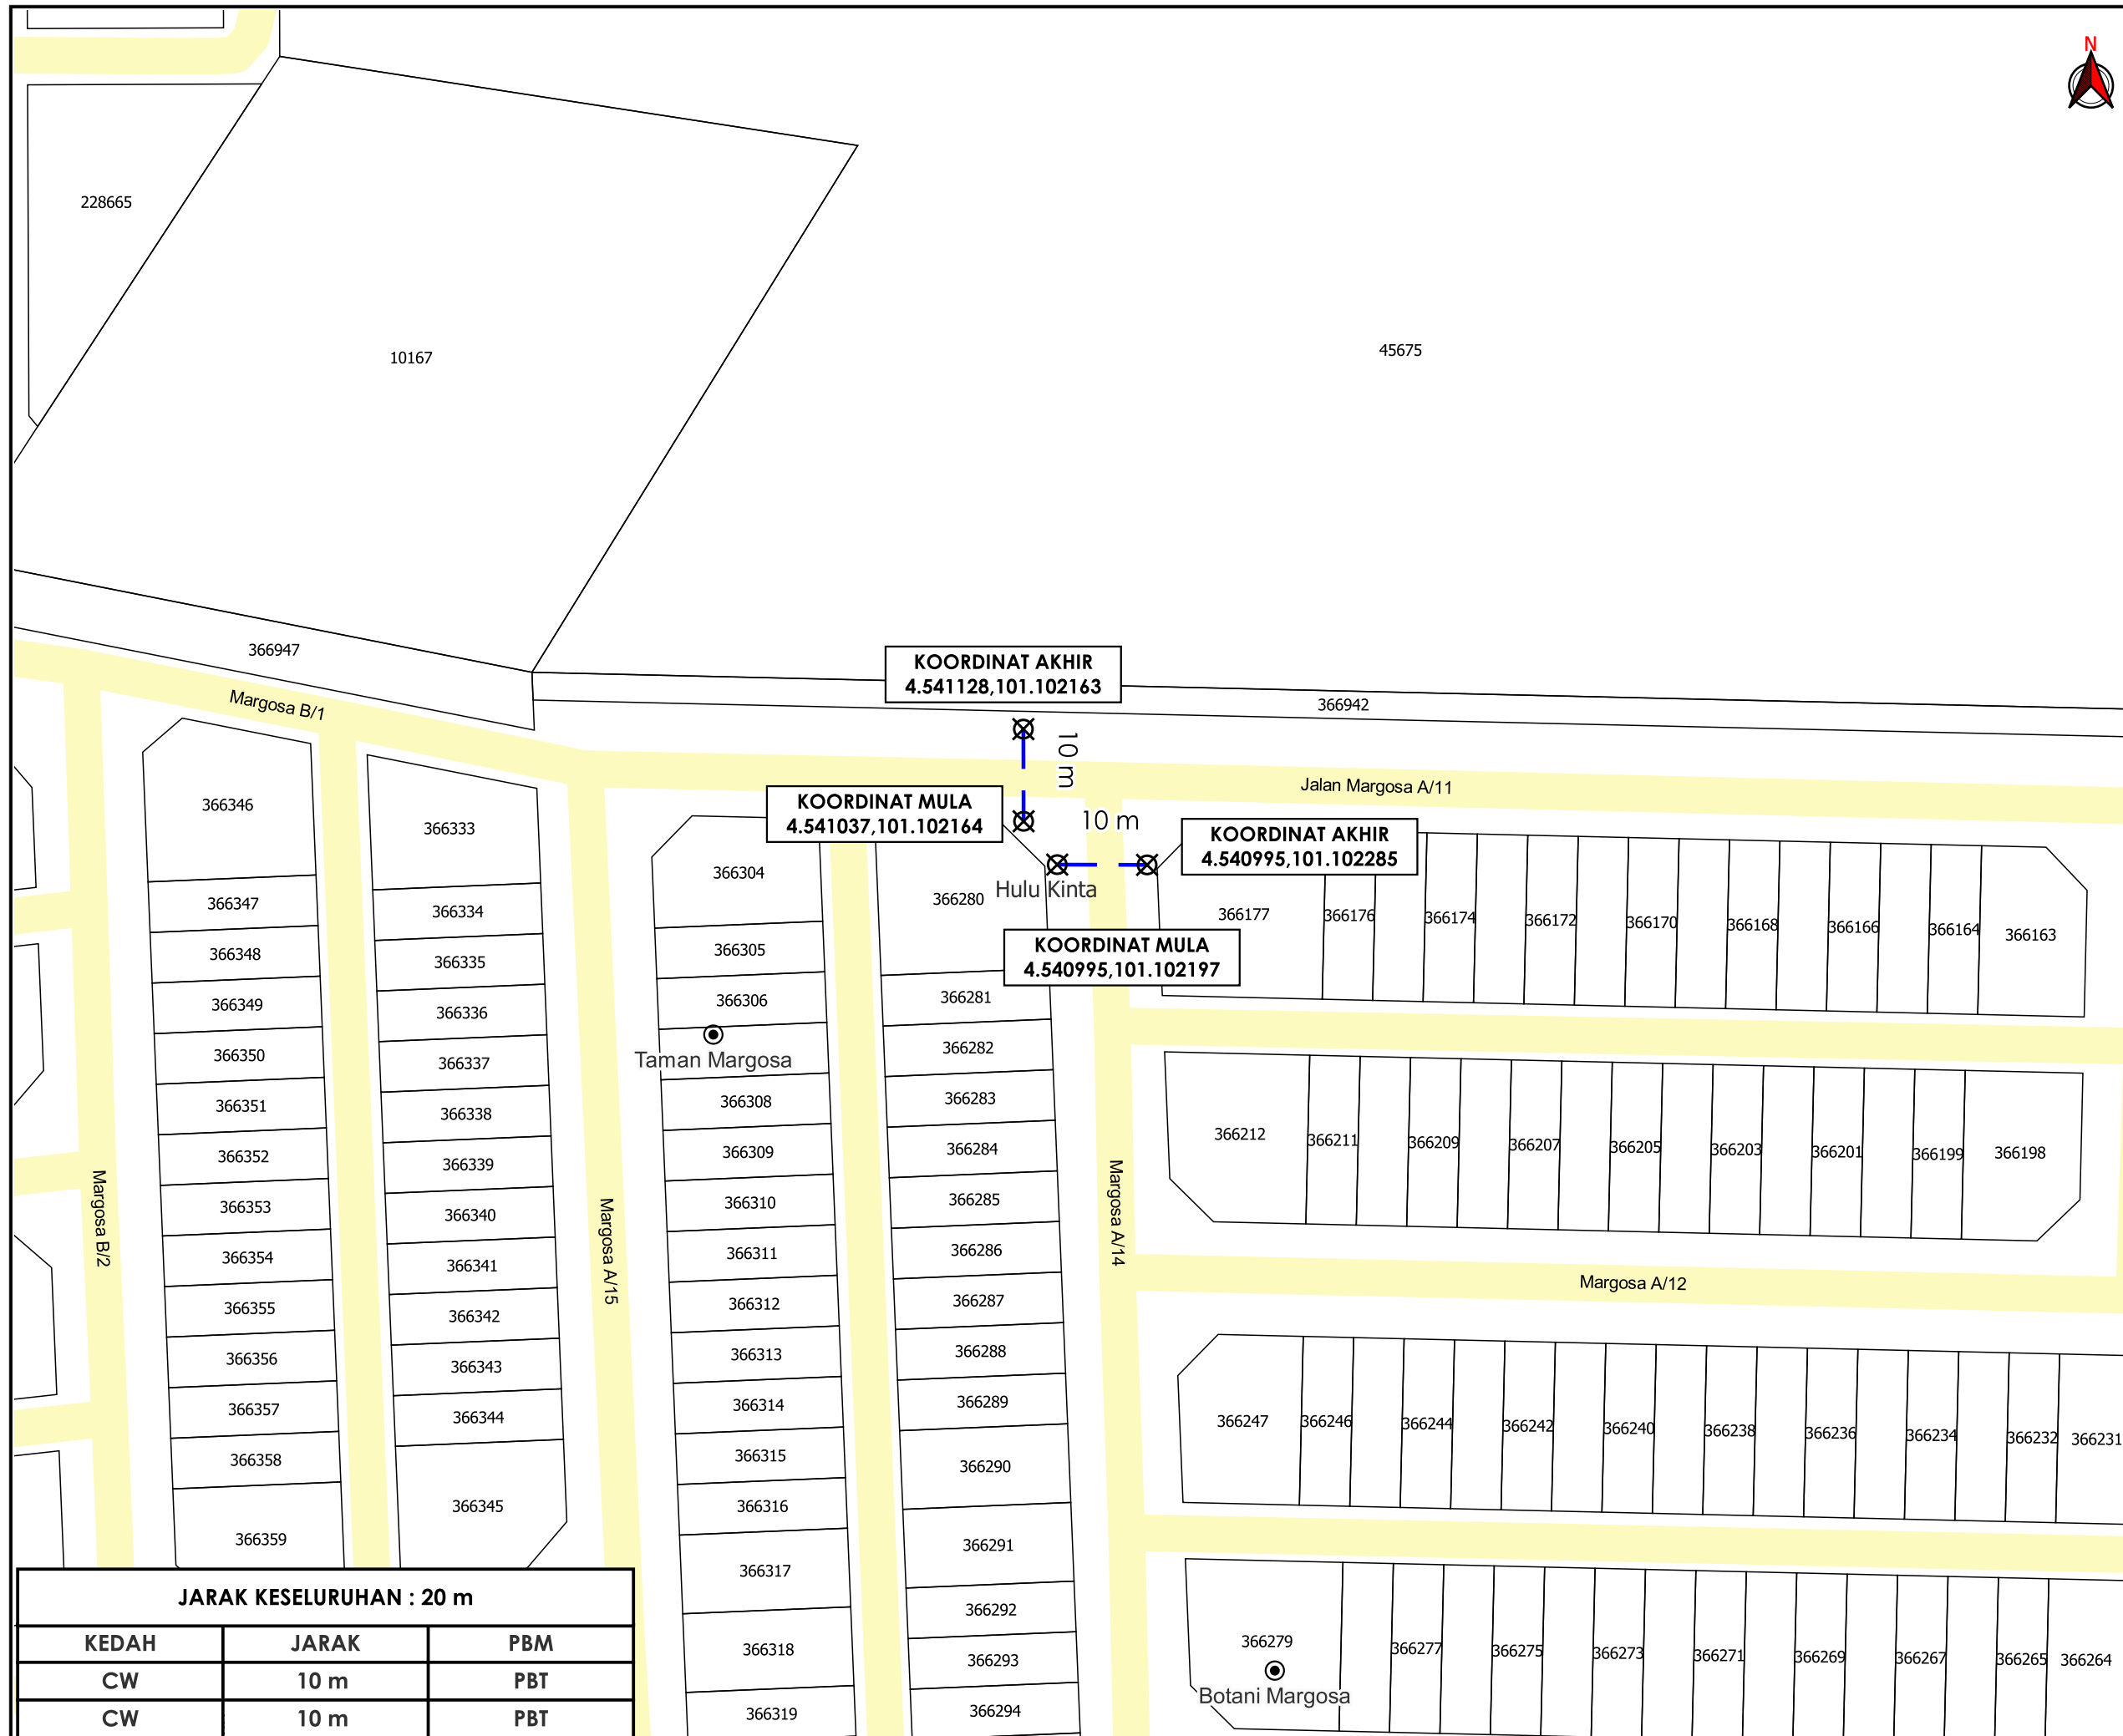

JARAK KESELURUHAN : 20 m		
KEDAH	JARAK	PBM
CW	10 m	PBT
CW	10 m	PBT

***PENGUKURAN BERDASARKAN JARAK SATELIT**