

**KORIDOR
UTILITI**
DARUL RIDZUAN



**TENAGA
NASIONAL**

CADANGAN MEMBINA 151 UNIT RUMAH TERES: I)127 UNIT RUMAH TERES 2 TINGKAT JENIS 1 II) 24 UNIT RUMAH TERES 2 TINGKAT JENIS 2 III) 1 UNIT TNB SUBSTATION DI ATAS TANAH MILIK PT 250792 – PT 250814, PT 250861 – PT 280591, PT 250938 – PT 250977, PT 251234 – PT 251291, ZON LAPANGAN – PANORAMA LAPANGAN PERDANA, MUKIM HULU KINTA, DAERAH KINTA, PERAK DARUL RIDZUAN UNTUK TETUAN GABONG HOLDING SDN. BHD.

**PELAN IZIN LALU
(PINDAAN 01)**

**NO FAIL RUJUKAN
KUDR/TNBB/A/03/25/0275**



TAJUK PERMOHONAN
 CADANGAN MEMBINA 151 UNIT RUMAH TERES:
 I) 127 UNIT RUMAH TERES 2 TINGKAT JENIS 1 II) 24 UNIT RUMAH TERES 2 TINGKAT JENIS 2 III) 1 UNIT TNB SUBSTATION DI ATAS TANAH MILIK PT 250792 - PT 250814, PT 250861 - PT 280591, PT 250938 - PT 250977, PT 251234 - PT 251291, ZON LAPANGAN - PANORAMA LAPANGAN PERDANA, MUKIM HULU KINTA, DAERAH KINTA, PERAK DARUL RIDZUAN UNTUK TETUAN GABONG HOLDING SDN. BHD.

PETUNJUK

- JALAN LLM
- JALAN JKR
- JALAN PBT
- JALAN PERSENDIRIAN
- JALAN PEJABAT DAERAH
- JAMBATAN
- CARRIAGE WAY
- HORIZONTAL DIRECTIONAL DRILLING
- JALAN TIDAK TERLIBAT


PIHAK BERKUASA MELULUS

MAJLIS BANDARAYA IPOH

PENYEDIA UTILITI



JENIS PELAN	PELAN IZIN LALU
PELUKIS PELAN	SYAHMIZA SUHAILA
TARIKH DIKELUARKAN	2025-05-19
MUKA SURAT	0/2
NO FAIL RUJUKAN	PINDAAN
KUDR/TNBB/A/03/25/0275	01

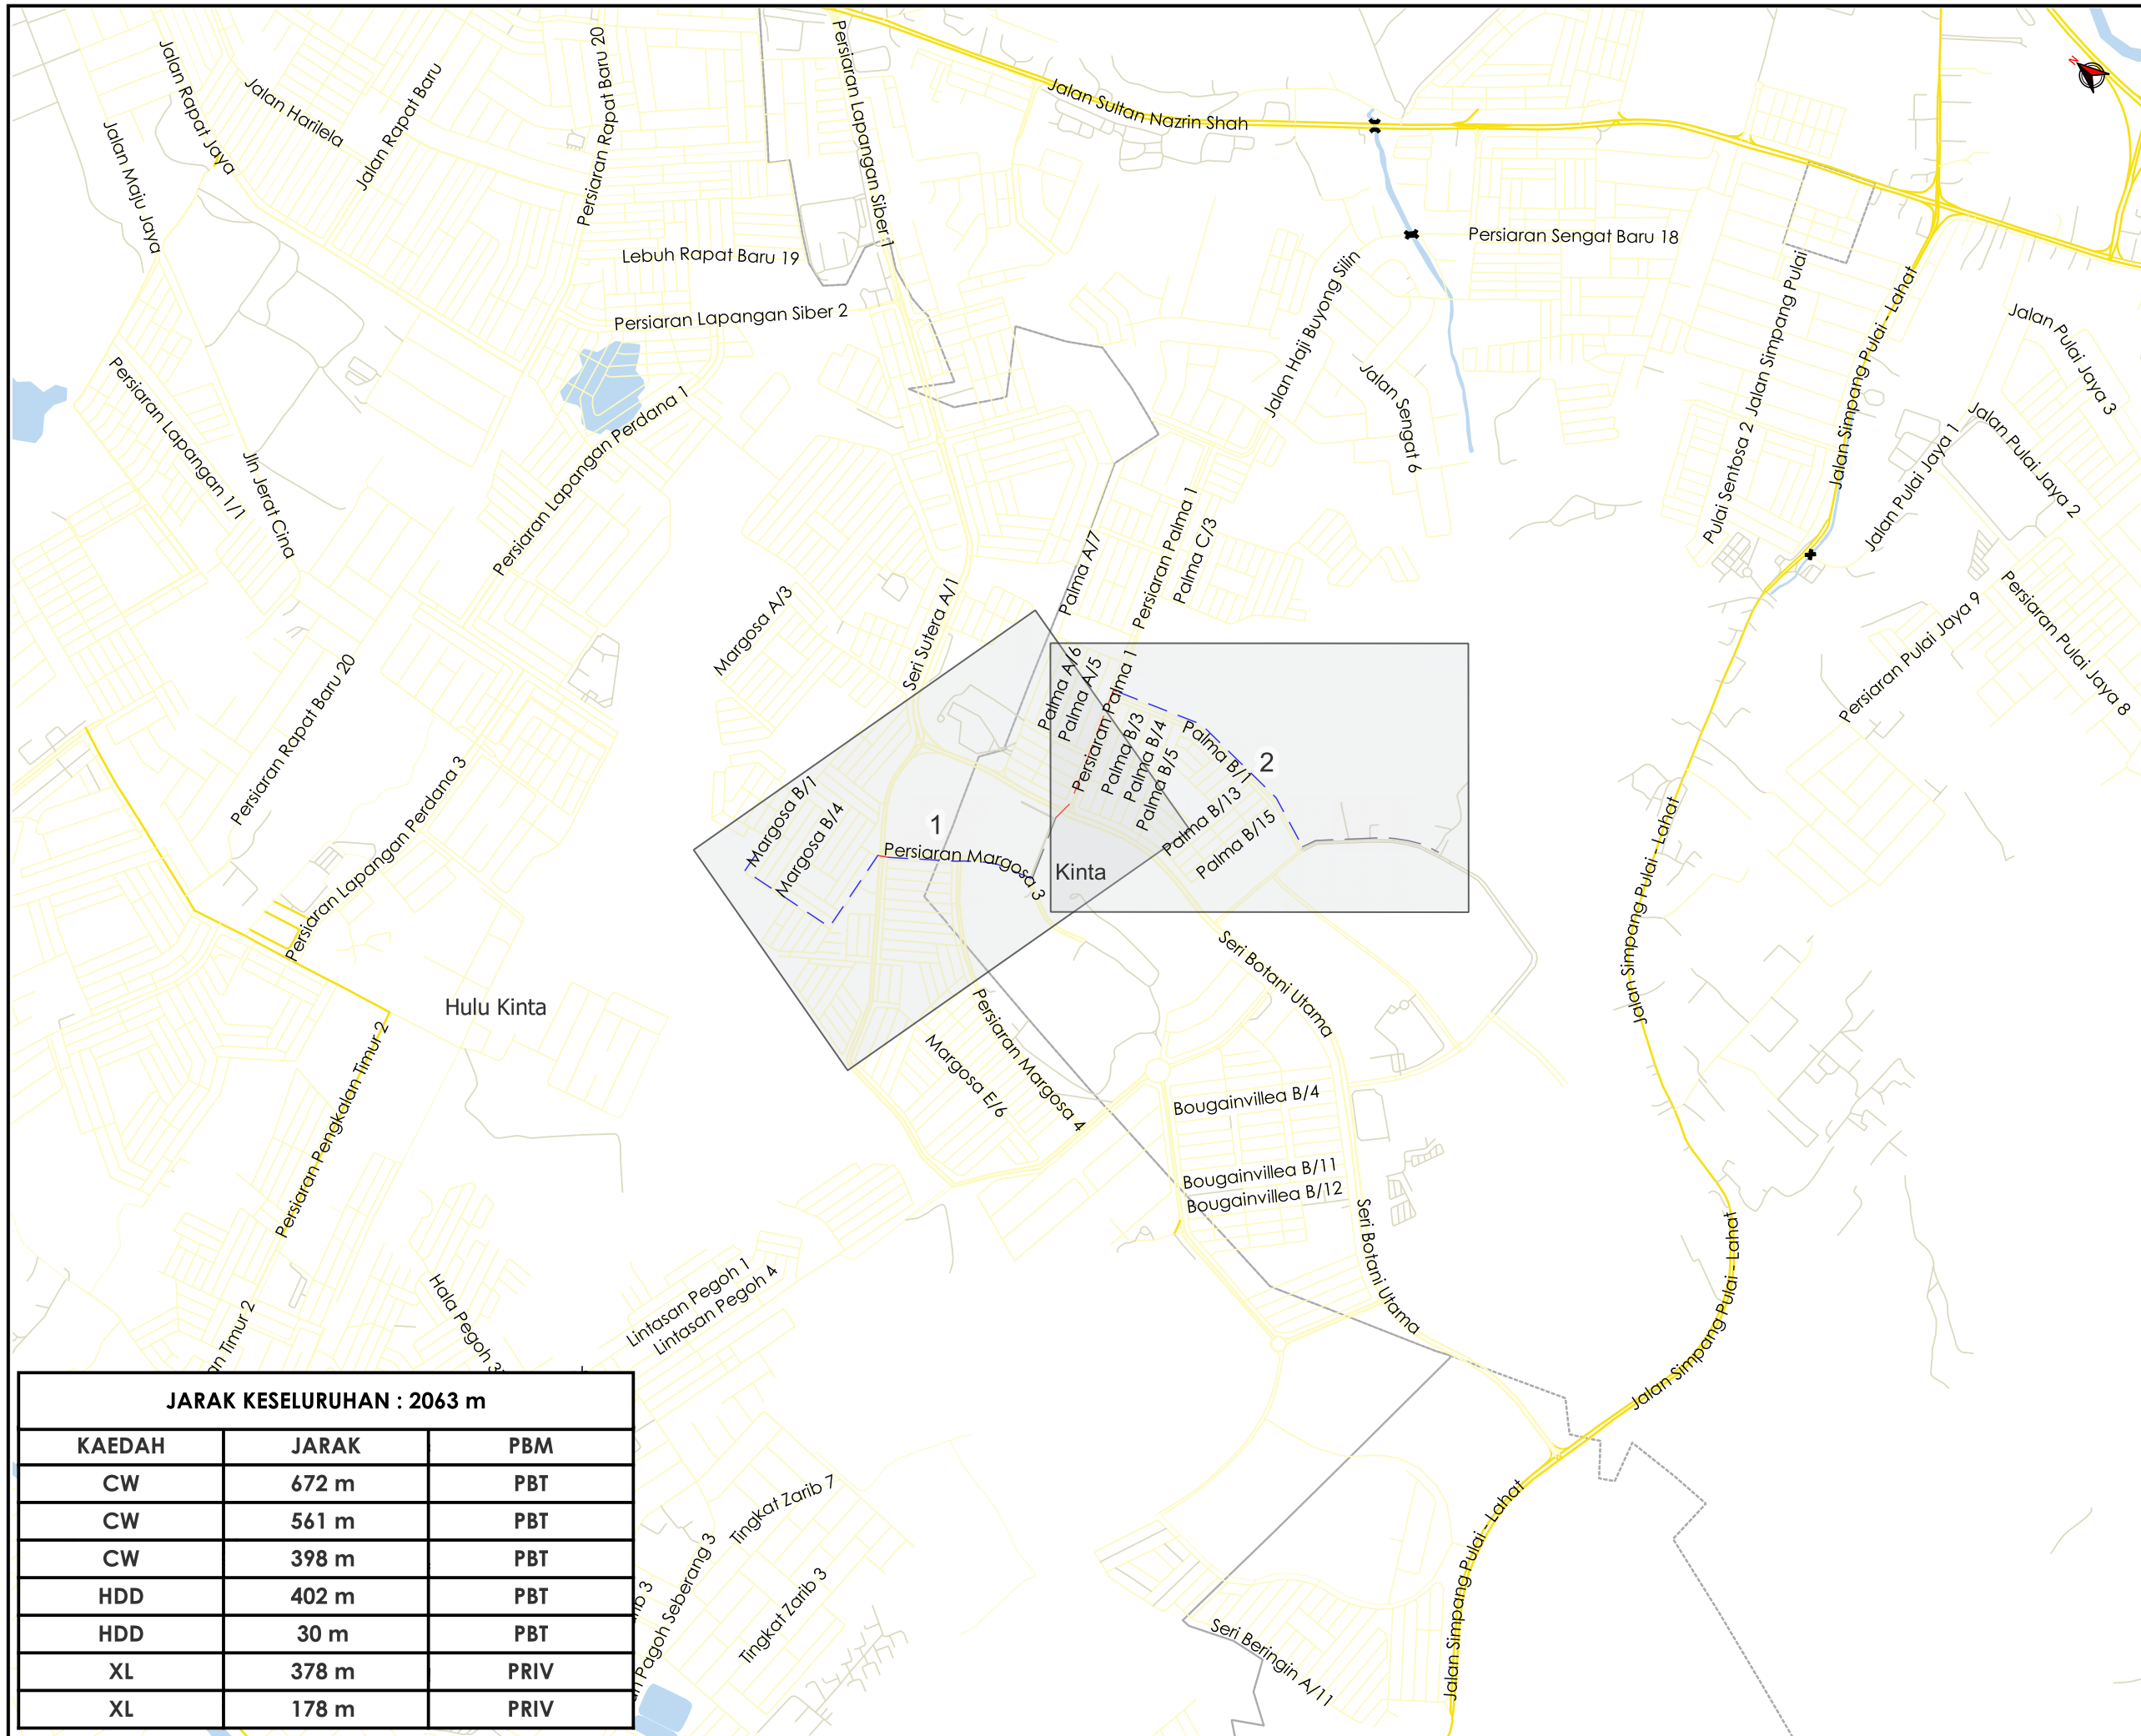

JARAK KESELURUHAN : 2063 m

KAEDAH	JARAK	PBM
CW	672 m	PBT
CW	561 m	PBT
CW	398 m	PBT
HDD	402 m	PBT
HDD	30 m	PBT
XL	378 m	PRIV
XL	178 m	PRIV



TAJUK PERMOHONAN
 CADANGAN MEMBINA 151 UNIT RUMAH TERES:
 (I) 127 UNIT RUMAH TERES 2 TINGKAT JENIS 1 (II) 24
 UNIT RUMAH TERES 2 TINGKAT JENIS 2 (III) 1 UNIT TNB
 SUBSTATION DI ATAS TANAH MILIK PT 250792 - PT
 250814, PT 250861 - PT 280591, PT 250938 - PT
 250977, PT 251234 - PT 251291, ZON LAPANGAN -
 PANORAMA LAPANGAN PERDANA, MUKIM HULU
 KINTA, DAERAH KINTA, PERAK DARUL RIDZUAN
 UNTUK TETUAN GABONG HOLDING SDN. BHD.

- PETUNJUK**
- JALAN PBT
 - JALAN PERSENDIRIAN
 - CARRIAGE WAY
 - HORIZONTAL DIRECTIONAL DRILLING
 - JALAN TIDAK TERLIBAT
 - TITIK MULA/AKHIR

PIHAK BERKUASA MELULUS


	MAJLIS BANDARAYA IPOH

PENYEDIA UTILITI



JENIS PELAN	PELAN IZIN LALU
PELUKIS PELAN	SYAHMIZA SUHAILA
TARIKH DIKELUARKAN	2025-05-19
MUKA SURAT	1/2
NO FAIL RUJUKAN	PINDAAN
KUDR/TNBB/A/03/25/0275	01

*PENGUKURAN BERDASARKAN JARAK SATELIT

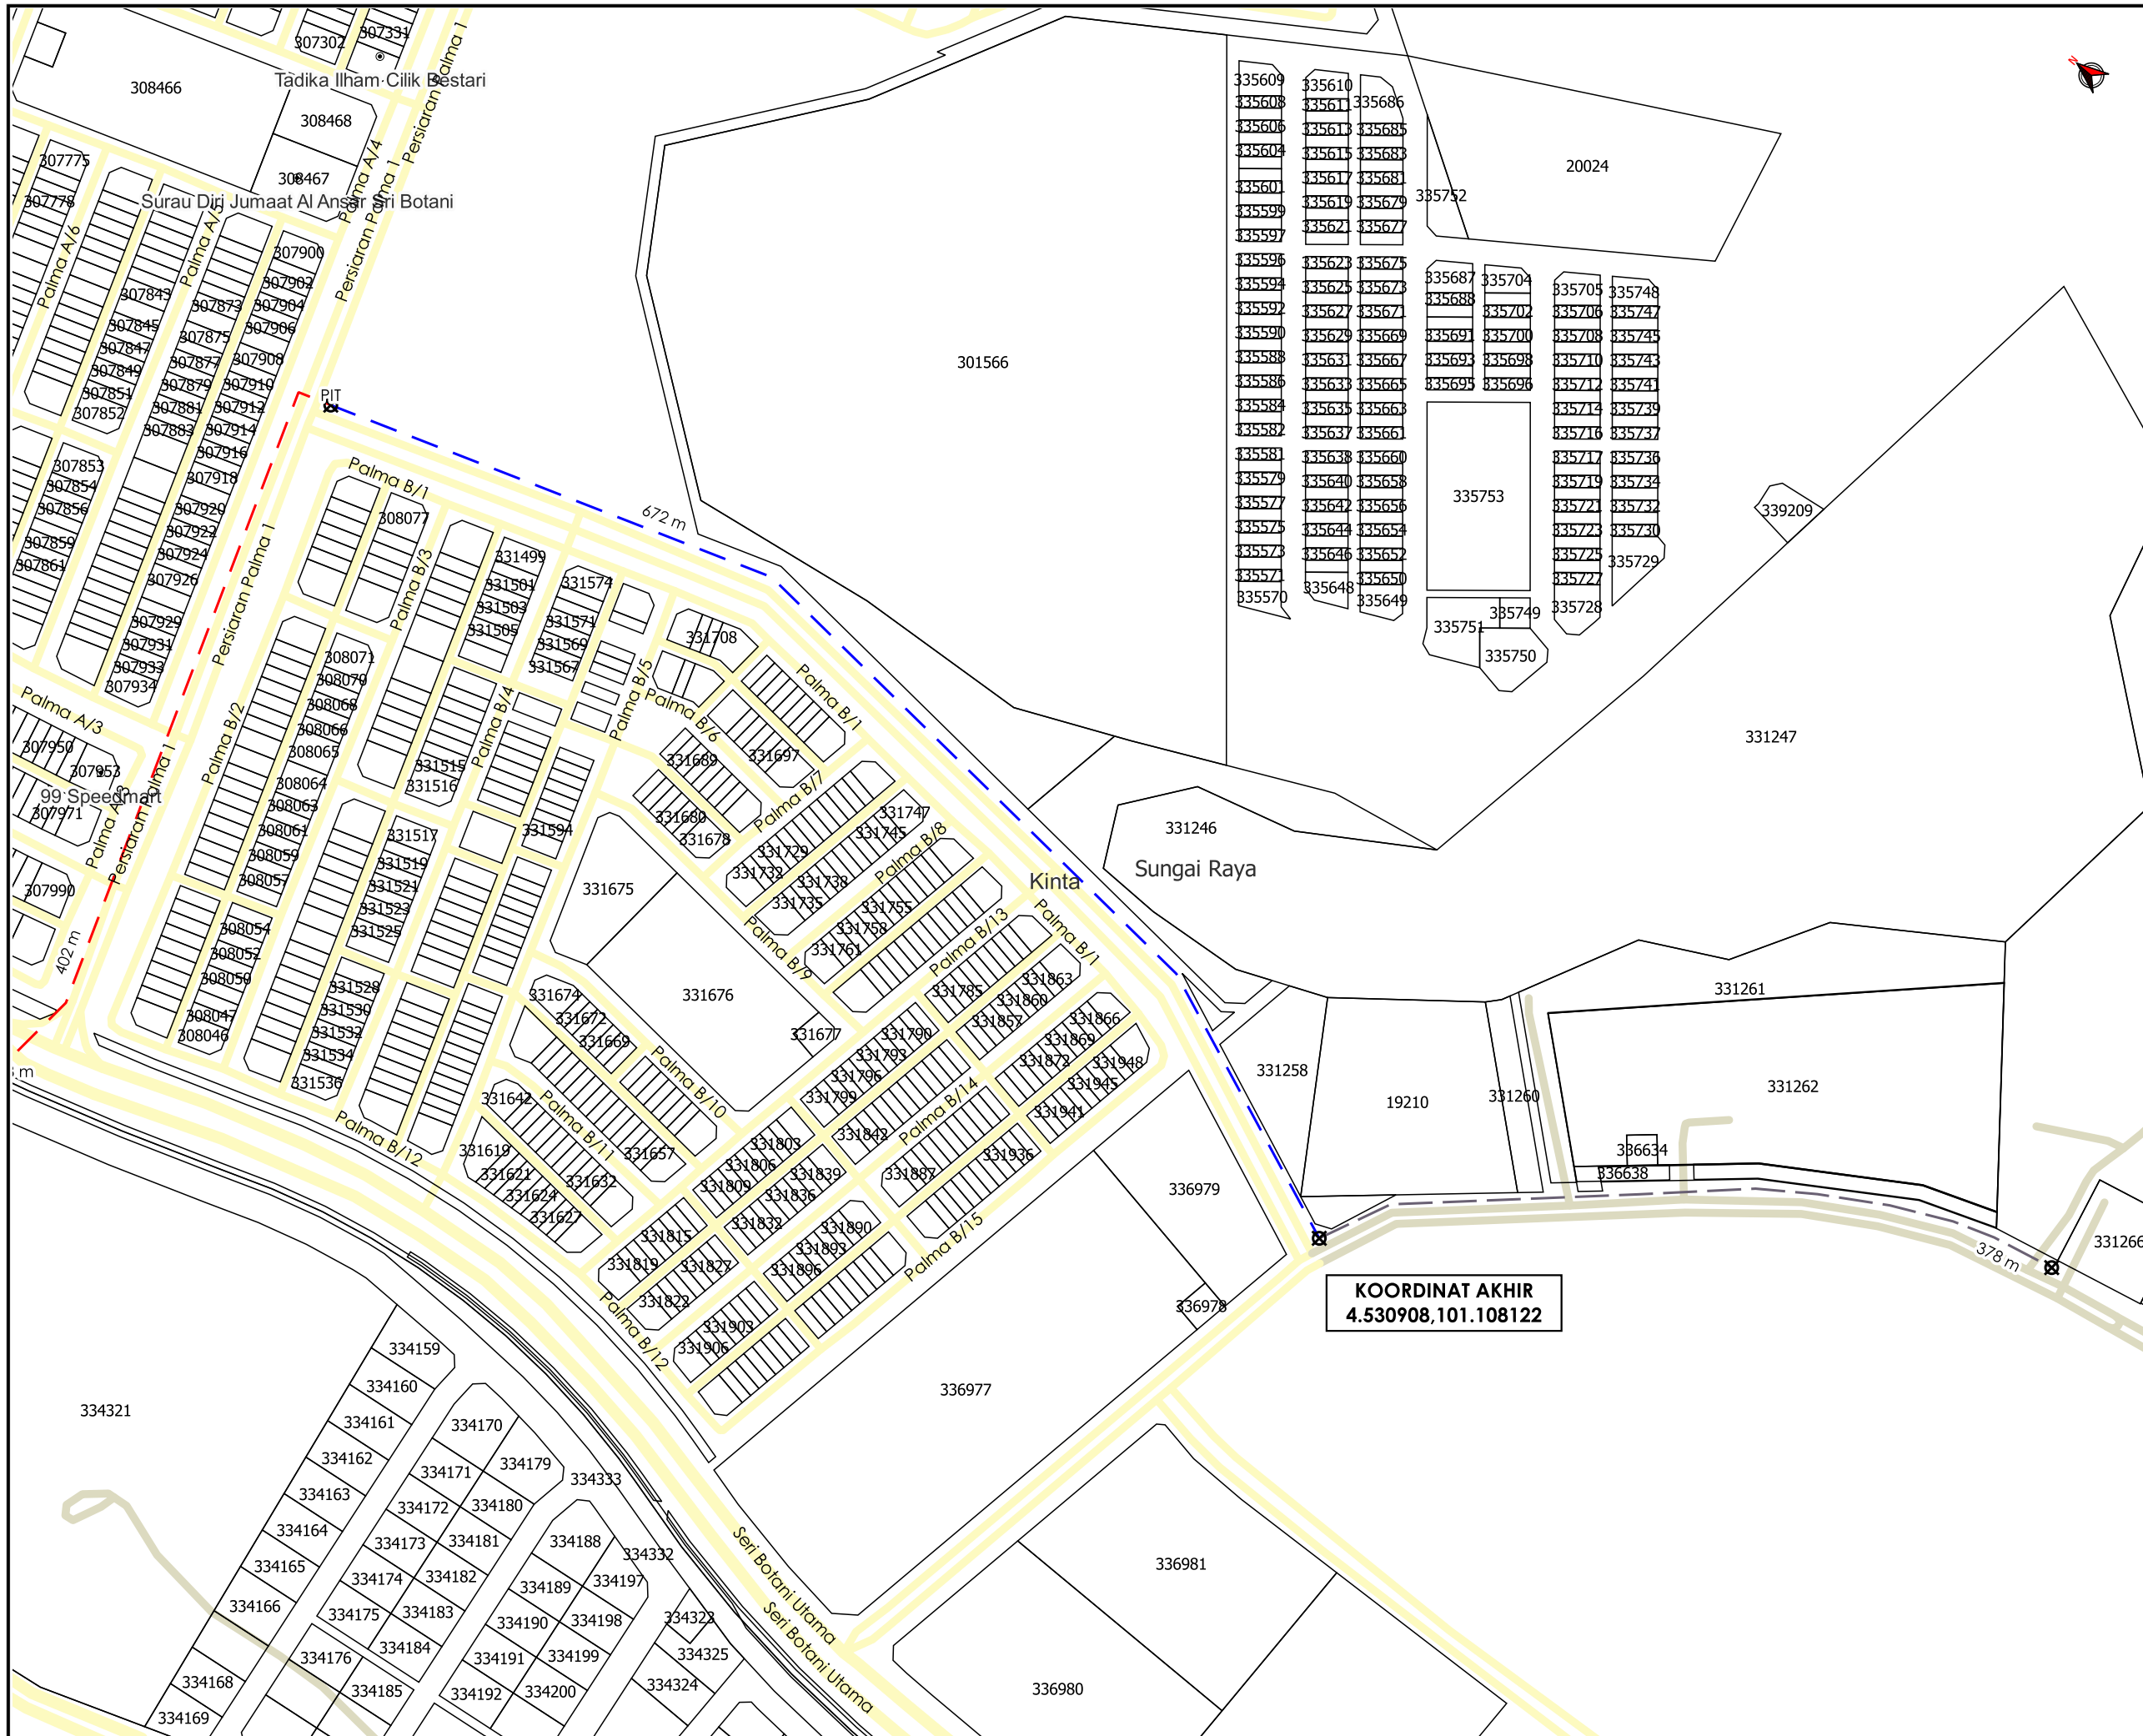

TAJUK PERMOHONAN
 CADANGAN MEMBINA 151 UNIT RUMAH TERES:
 I) 127 UNIT RUMAH TERES 2 TINGKAT JENIS 1 II) 24 UNIT RUMAH TERES 2 TINGKAT JENIS 2 III) 1 UNIT TNB SUBSTATION DI ATAS TANAH MILIK PT 250792 - PT 250814, PT 250861 - PT 280591, PT 250938 - PT 250977, PT 251234 - PT 251291, ZON LAPANGAN - PANORAMA LAPANGAN PERDANA, MUKIM HULU KINTA, DAERAH KINTA, PERAK DARUL RIDZUAN UNTUK TETUAN GABONG HOLDING SDN. BHD.

- PETUNJUK**
- JALAN JKR
 - JALAN PBT
 - JALAN PERSENDIRIAN
 - CARRIAGE WAY
 - - - HORIZONTAL DIRECTIONAL DRILLING
 - - - JALAN TIDAK TERLIBAT
 - X TITIK MULA/AKHIR

PIHAK BERKUASA MELULUS



MAJLIS BANDARAYA IPOH

PENYEDIA UTILITI



JENIS PELAN	PELAN IZIN LALU
PELUKIS PELAN	SYAHMIZA SUHAILA
TARIKH DIKELUARKAN	2025-05-19
MUKA SURAT	2/2
NO FAIL RUJUKAN	PINDAAN
KUDR/TNBB/A/03/25/0275	01