



**KORIDOR
UTILITI**
DARUL RIDZUAN



**CADANGAN LADANG SOLAR BERKAPASITI 23.68 MWAC DI BAWAH
CADANGAN PROGRAM KUASA HIJAU KORPORAT (CGPP) SELUAS
90.106 EKAR DI ATAS LOT 18736 DAN SEBAHAGIAN LOT 18737 MUKIM
SUNGAI SIPUT, DAERAH KUALA KANGSAR, PERAK DARUL RIDZUAN.
UNTUK TETUAN ELPHIL ENERGY SDN. BHD.**

PELAN IZIN LALU

**NO FAIL RUJUKAN
KUDR/UNK/A/11/25/0938**

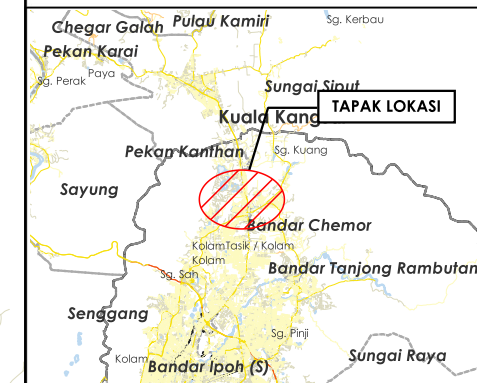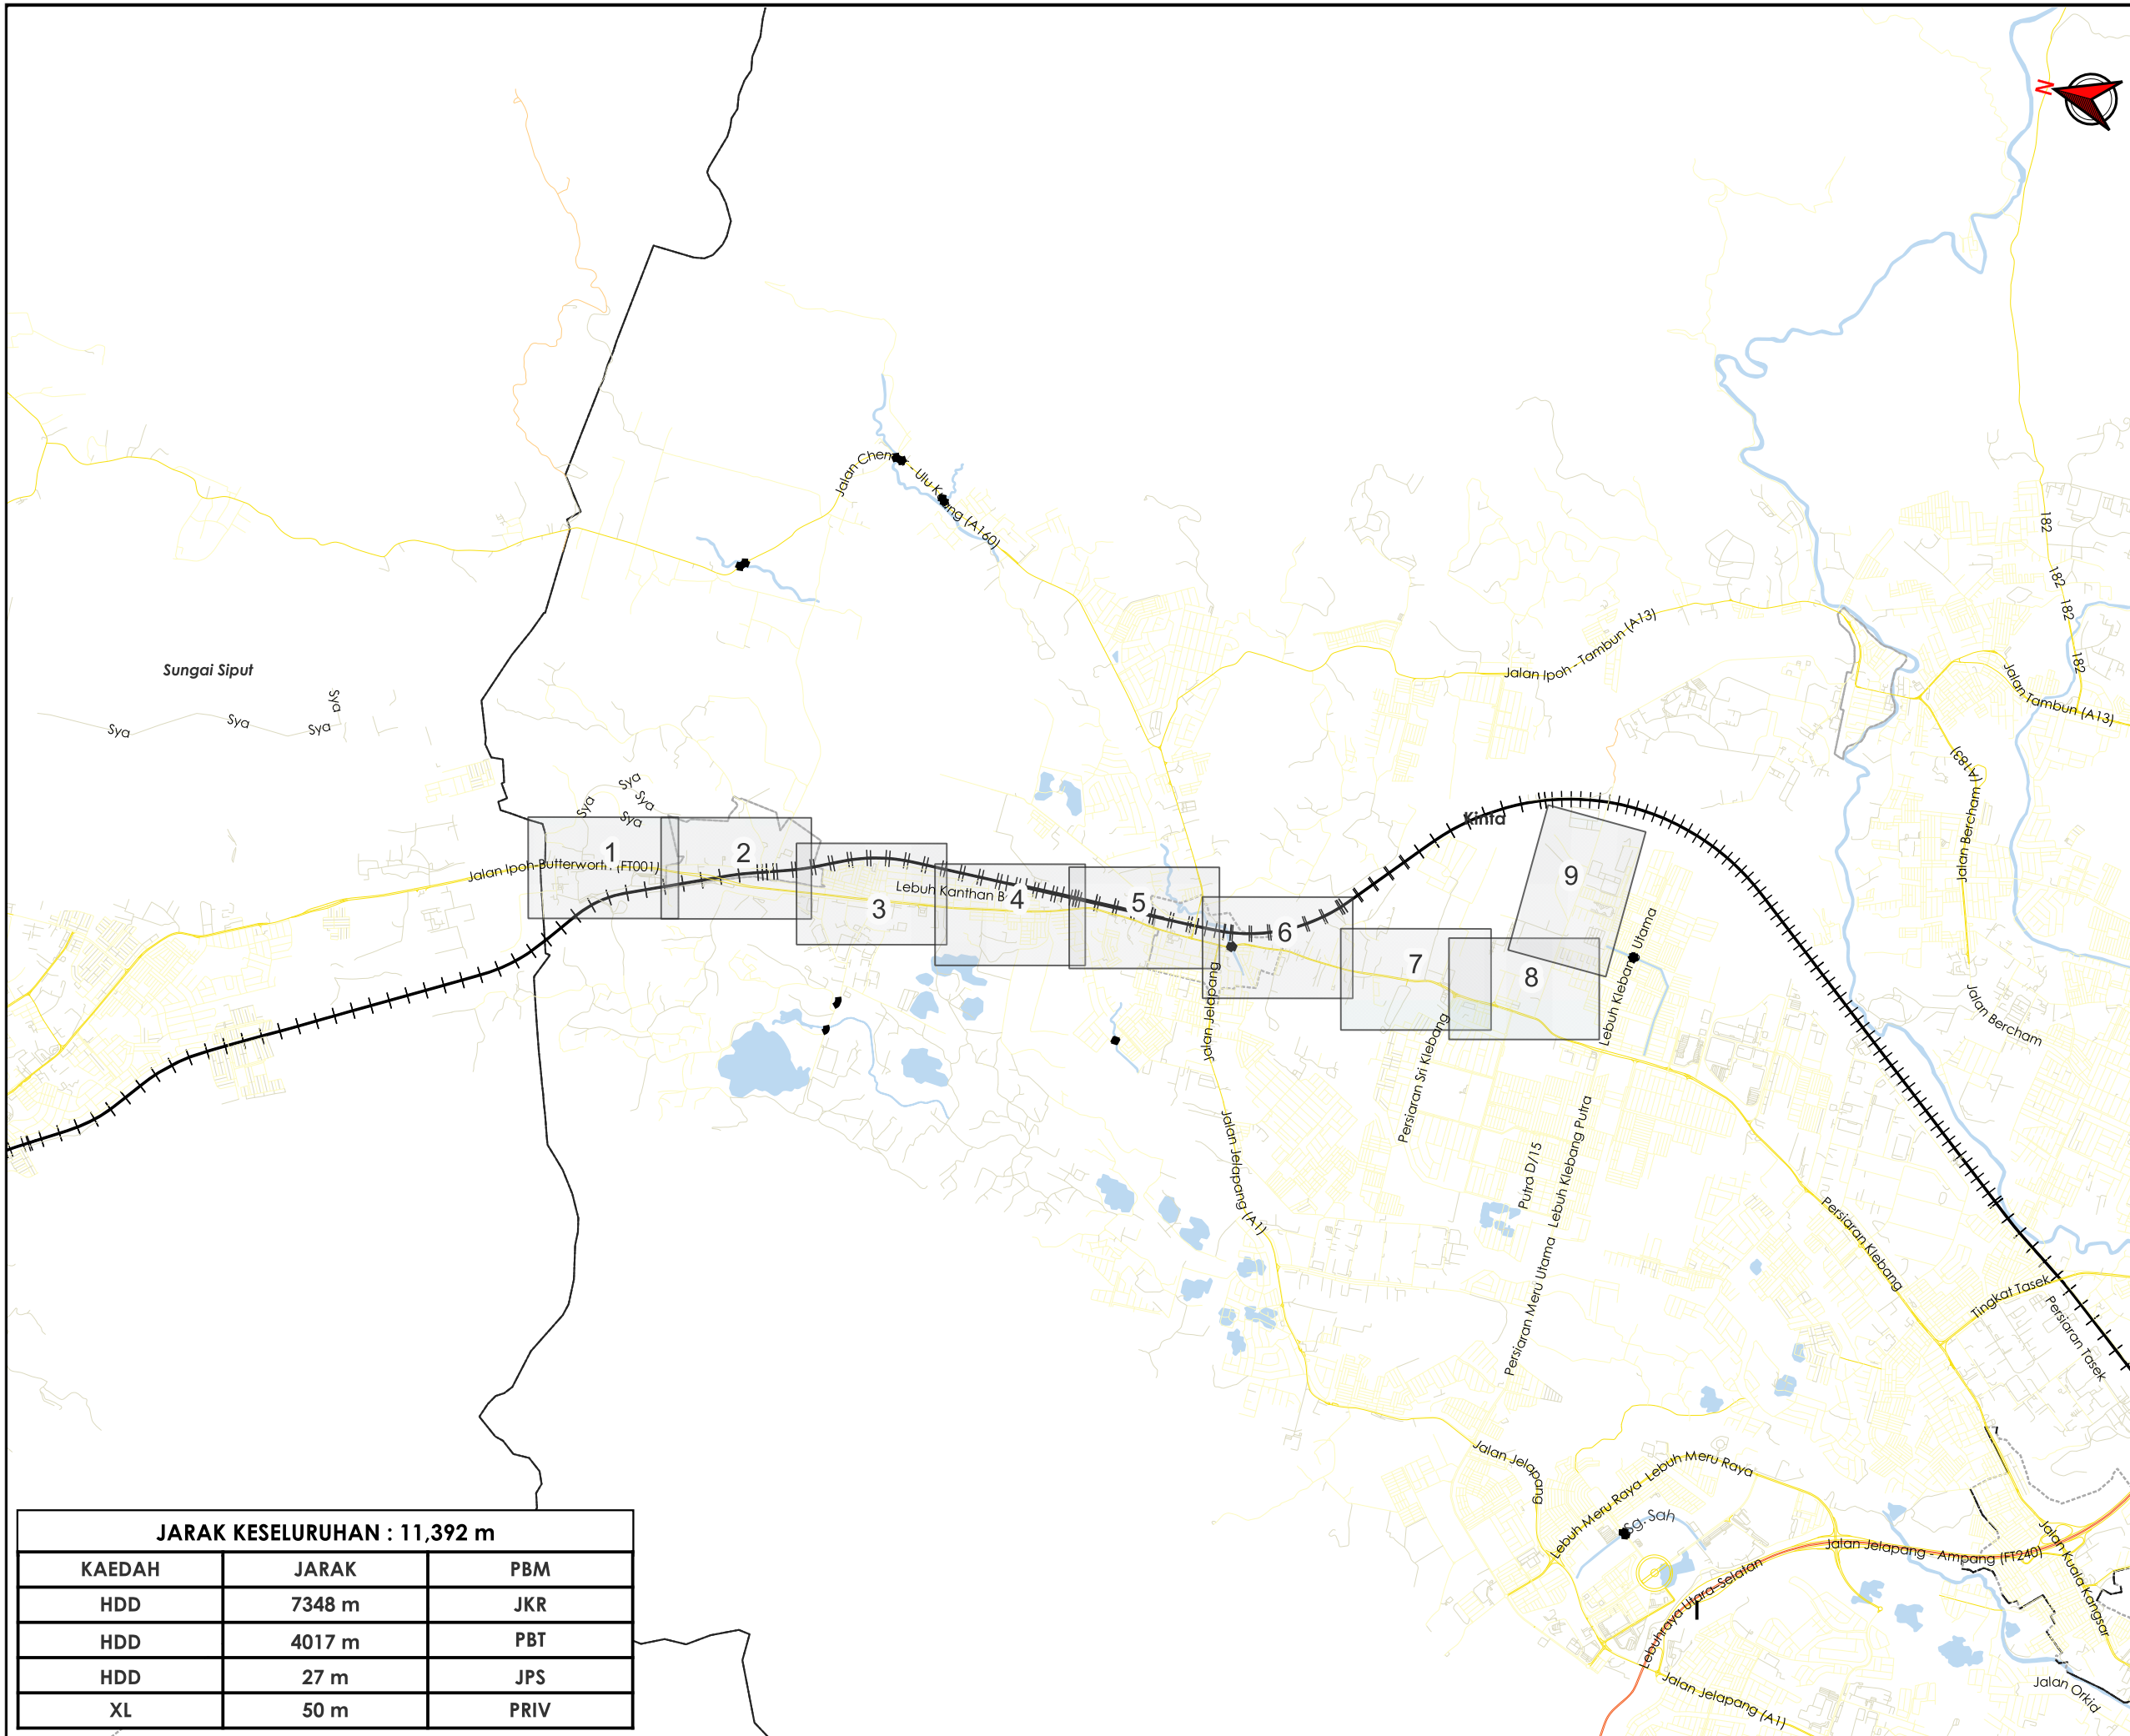

TAJUK PERMOHONAN
 CADANGAN LADANG SOLAR BERKAPASITI 23.68 MWAC DI BAWAH CADANGAN PROGRAM KUASA HIJAU KORPORAT (CGPP) SELUAS 90.106 EKAR DI ATAS LOT 18736 DAN SEBAHAGIAN LOT 18737 MUKIM SUNGAI SIPUT, DAERAH KUALA KANGSAR, PERAK DARUL RIDZUAN. UNTUK TETUAN ELPHIL ENERGY SDN. BHD.

PETUNJUK

- JALAN LLM
- JALAN JKR
- JALAN PBT
- JALAN PERSENDIRIAN
- JALAN PEJABAT DAERAH
- JAMBATAN

PIHAK BERKUASA MELULUS


	JABATAN KERJA RAYA KINTA
	MAJLIS BANDARAYA IPOH
	JABATAN PENGAIRAN DAN SALIRAN KINTA

PENYEDIA UTILITI


JARAK KESELURUHAN : 11,392 m

KAEDAH	JARAK	PBM
HDD	7348 m	JKR
HDD	4017 m	PBT
HDD	27 m	JPS
XL	50 m	PRIV

JENIS PELAN	PELAN IZIN LALU
PELUKIS PELAN	ZULHUSNI SYAZWAN
TARIKH DIKELUARKAN	2025-11-19
MUKA SURAT	0/9
NO FAIL RUJUKAN	PINDAAN
KUDR/UNK/A/11/25/0938	00

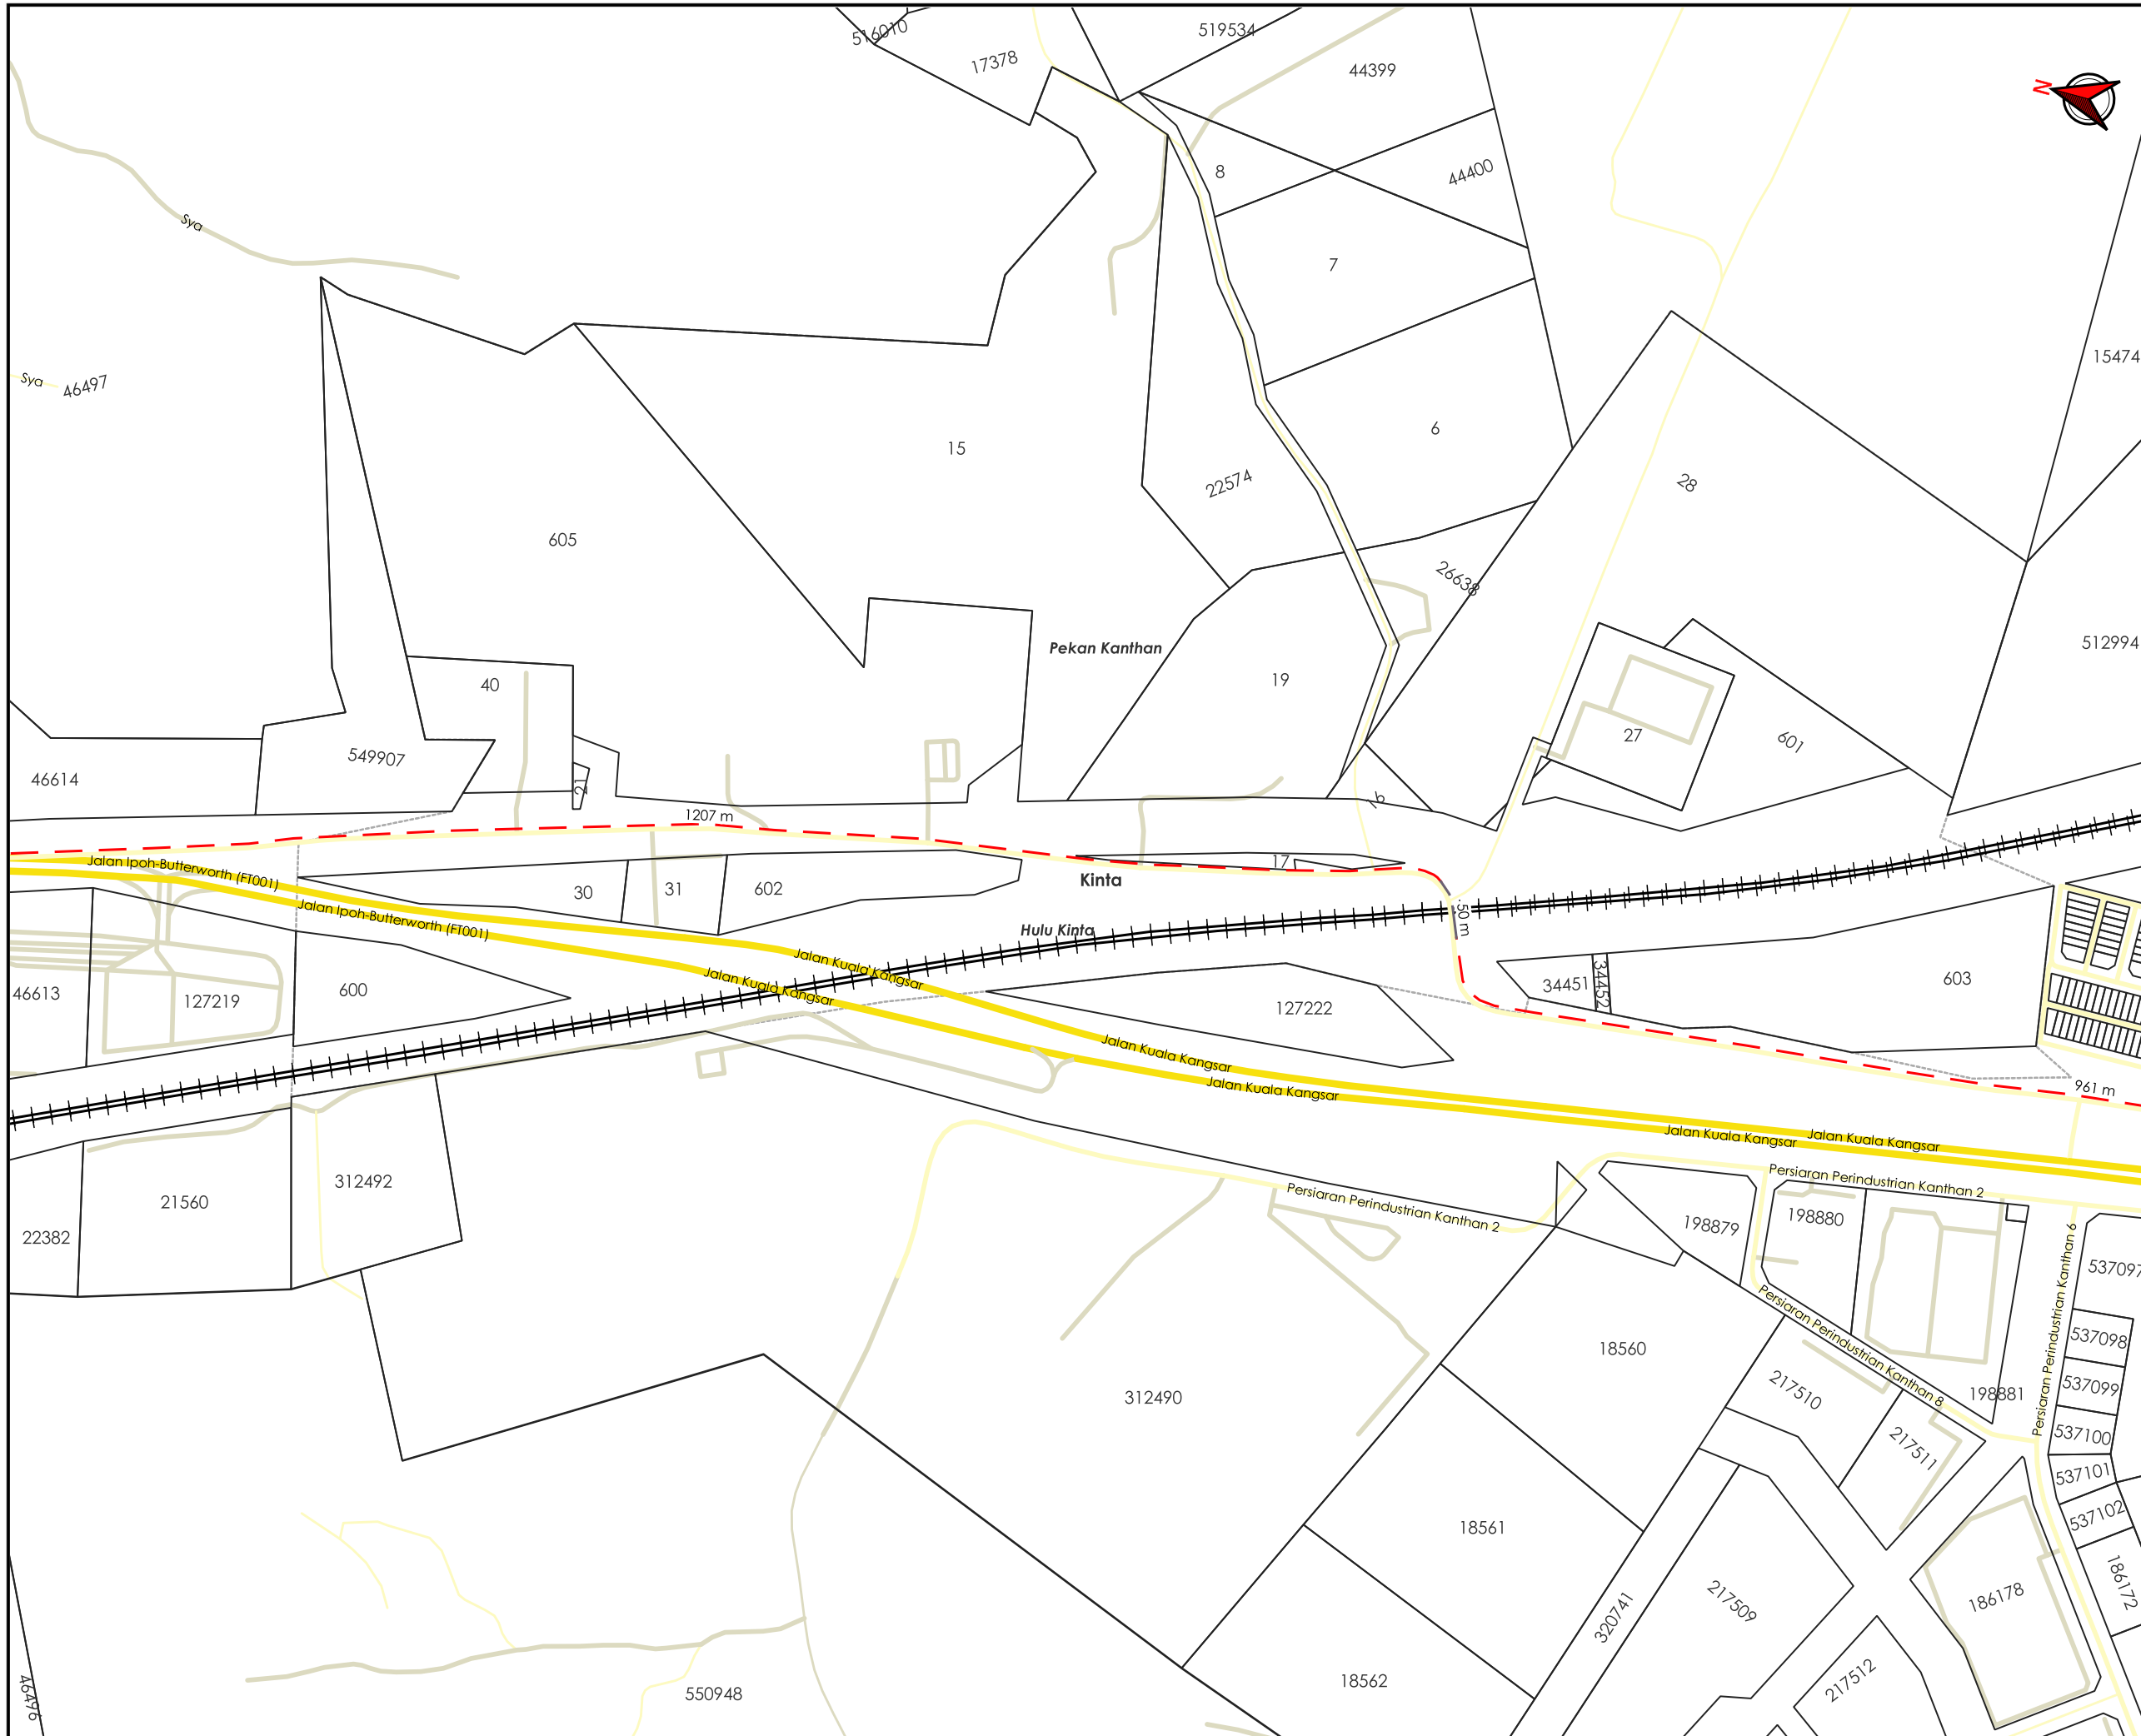

AGENSI PENYELARAS
KORIDOR UTILITI
 DARUL RIDZUAN

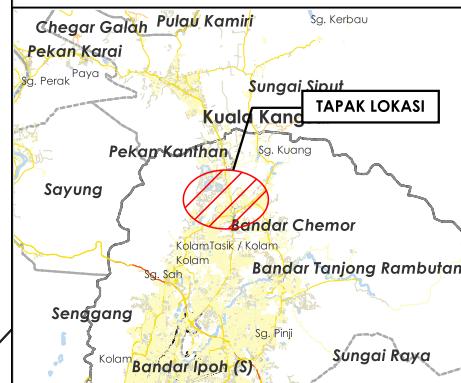

TAJUK PERMOHONAN
 CADANGAN LADANG SOLAR BERKAPASITI 23.68 MWAC DI BAWAH CADANGAN PROGRAM KUASA HIJAU KORPORAT (CGPP) SELUAS 90.106 EKAR DI ATAS LOT 18734 DAN SEBAHAGIAN LOT 18737 MUKIM SUNGAI SIPUT, DAERAH KUALA KANGSAR, PERAK DARUL RIDZUAN, UNTUK TETUAN ELPHIL ENERGY SDN. BHD.

PETUNJUK

- JALAN JKR
- JALAN PBT
- JALAN PERSENDIRIAN
- - - HORIZONTAL DIRECTIONAL DRILLING
- - - JALAN TIDAK TERLIBAT



PIHAK BERKUASA MELULUS

	JABATAN KERJA RAYA KINTA
	MAJLIS BANDARAYA IPOH
	JABATAN PENGAIRAN DAN SALIRAN KINTA

PENYEDIA UTILITI

JENIS PELAN	PELAN IZIN LALU
PELUKIS PELAN	ZULHUSNI SYAZWAN
TARIKH DIKELUARKAN	2025-11-19
MUKA SURAT	2/9
NO FAIL RUJUKAN	PINDAAN
KUDR/UNK/A/11/25/0938	00

***PENGUKURAN BERDASARKAN JARAK SATELIT**

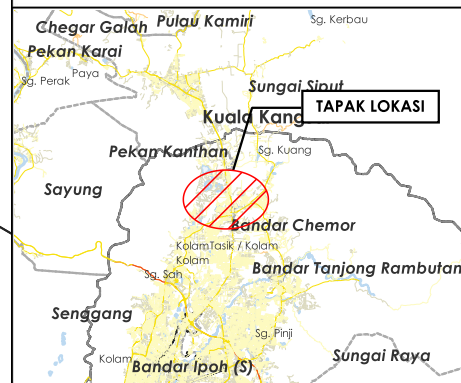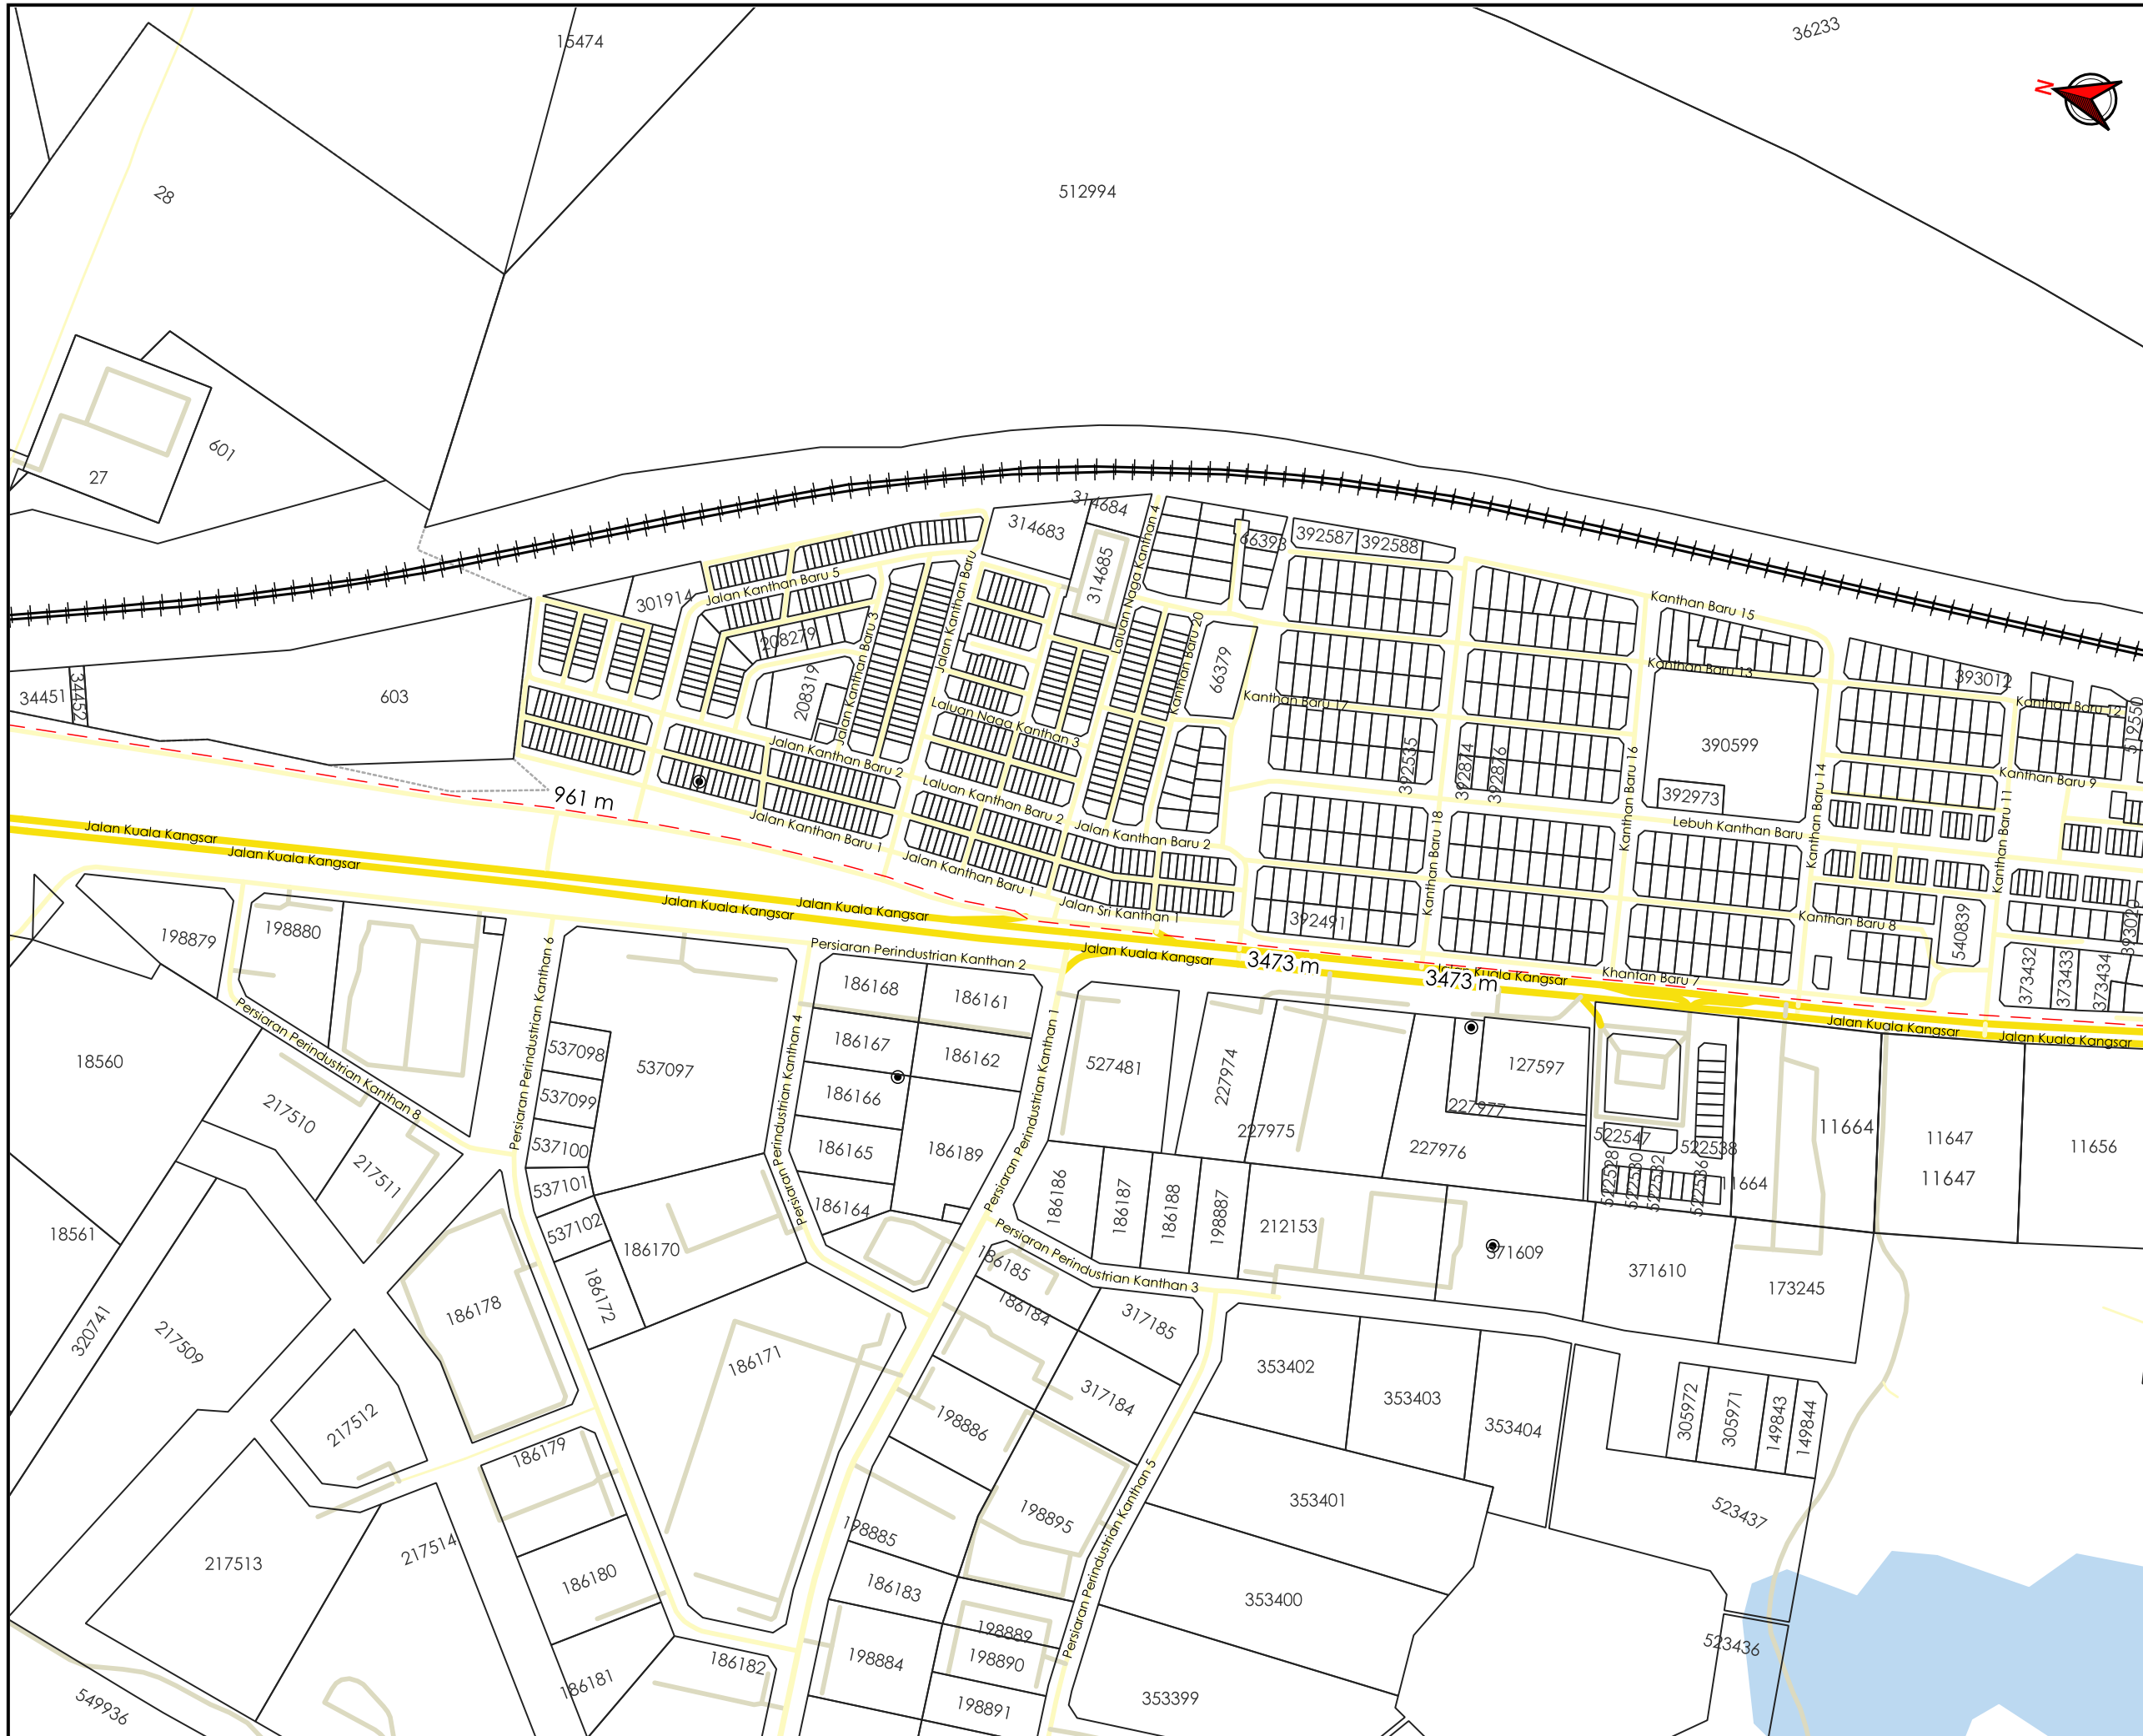

TAJUK PERMOHONAN
 CADANGAN LADANG SOLAR BERKAPASITI 23.68 MWAC DI BAWAH CADANGAN PROGRAM KUASA HIJAU KORPORAT (CGPP) SELUAS 90.106 EKAR DI ATAS LOT 18736 DAN SEBAHAGIAN LOT 18737 MUKIM SUNGAI SIPUT, DAERAH KUALA KANGSAR, PERAK DARUL RIDZUAN, UNTUK TETUAN ELPHIL ENERGY SDN. BHD.

- PETUNJUK**
- JALAN JKR
 - JALAN PBT
 - JALAN PERSENDIRIAN
 - JAMBATAN
 - HORIZONTAL DIRECTIONAL DRILLING
 - JALAN TIDAK TERLIBAT


PIHAK BERKUASA MELULUS

- JABATAN KERJA RAYA KINTA**
- MAJLIS BANDARAYA IPOH**
- JABATAN PENGAIRAN DAN SALIRAN KINTA**


PENYEDIA UTILITI

JENIS PELAN		PELAN IZIN LALU	
PELUKIS PELAN		ZULHUSNI SYAZWAN	
TARIKH DIKELUARKAN		2025-11-19	
MUKA SURAT		3/9	
NO FAIL RUJUKAN		PINDAAN	
KUDR/UNK/A/11/25/0938		00	

***PENGUKURAN BERDASARKAN JARAK SATELIT**

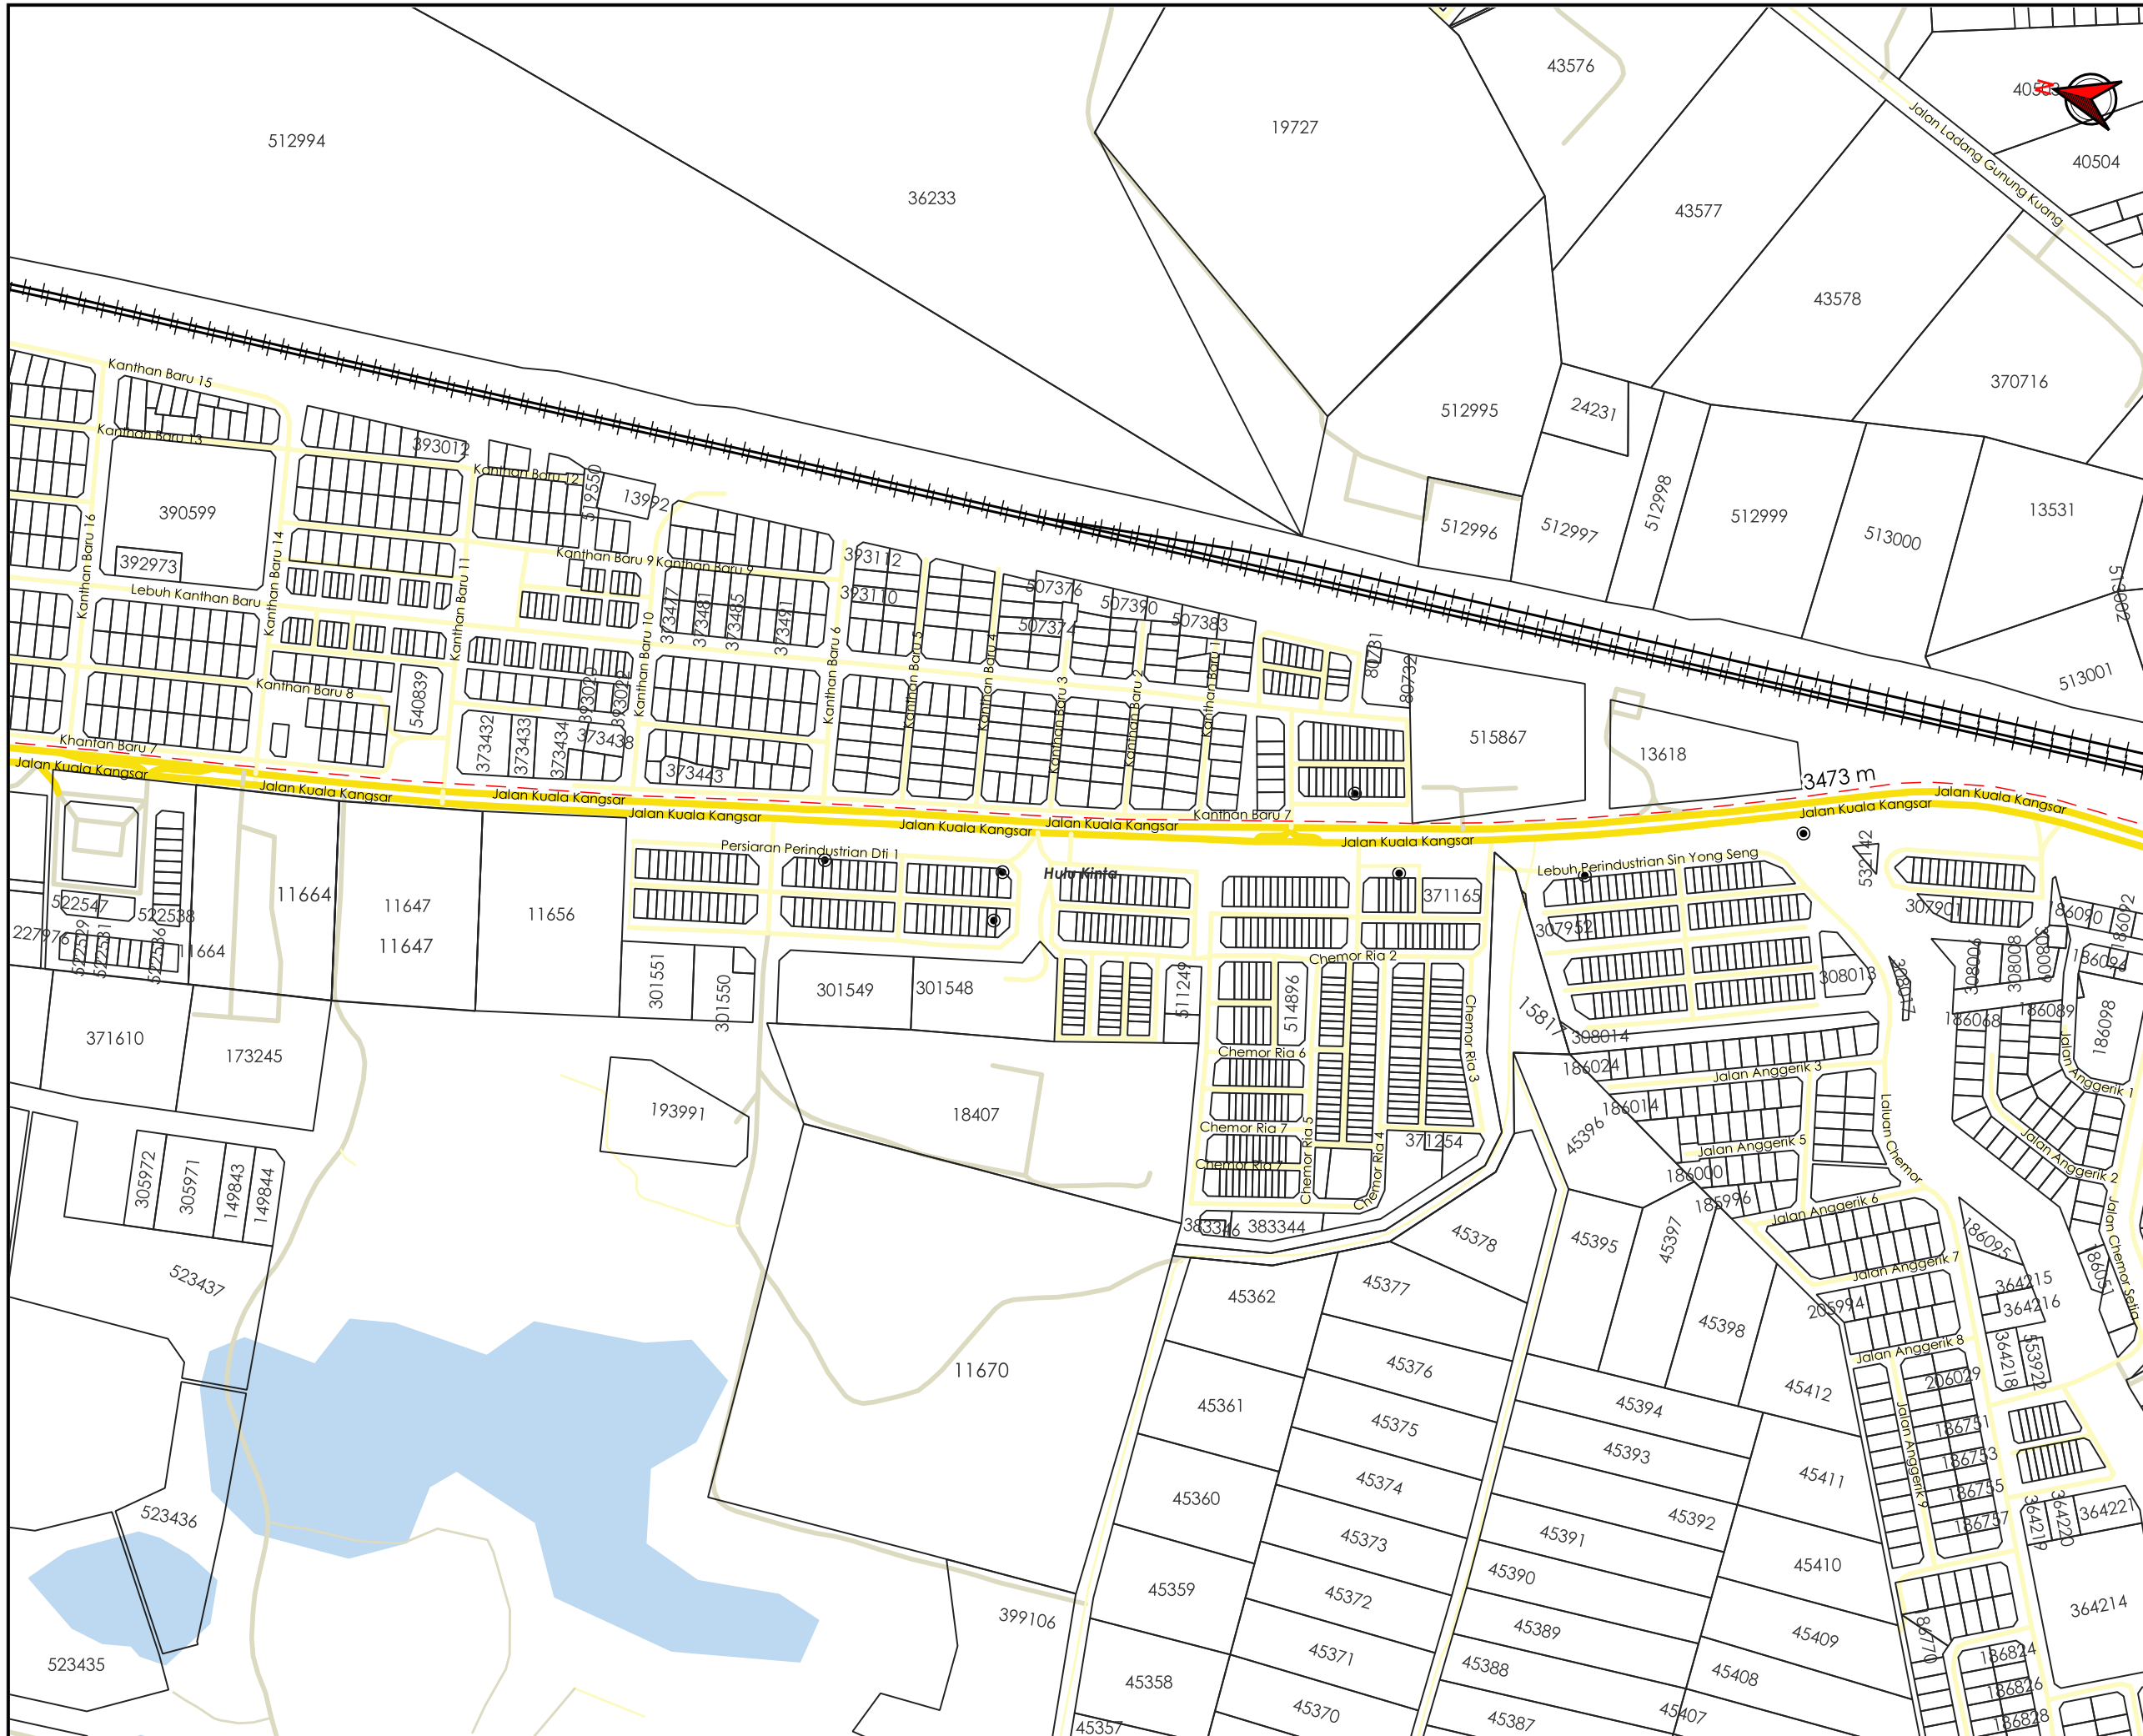

AGENSI PENYELARAS
KORIDOR UTILITI
 DARUL RIDZUAN

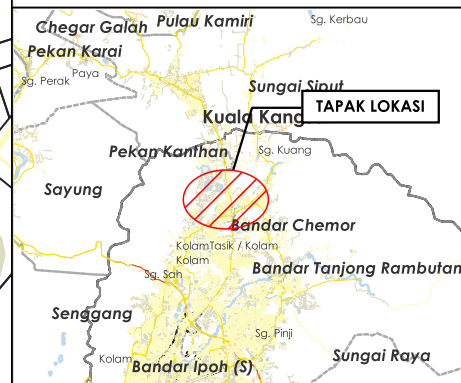

TAJUK PERMOHONAN
 CADANGAN LADANG SOLAR BERKAPASITI 23.68 MWAC
 DI BAWAH CADANGAN PROGRAM KUASA HIJAU
 KORPORAT (CGPP) SELUAS 90.106 EKAR DI ATAS LOT
 18736 DAN SEBAHAGIAN LOT 18737 MUKIM SUNGAI
 SIPUT, DAERAH KUALA KANGSAR, PERAK DARUL RIDZUAN,
 UNTUK TETUAN ELPHIL ENERGY SDN. BHD.

- PETUNJUK**
- JALAN JKR
 - JALAN PBT
 - JALAN PERSENDIRIAN
 - HORIZONTAL DIRECTIONAL DRILLING


PIHAK BERKUASA MELULUS

	JABATAN KERJA RAYA KINTA
	MAJLIS BANDARAYA IPOH
	JABATAN PENGAIRAN DAN SALIRAN KINTA


PENYEDIA UTILITI

PENYEDIA UTILITI	
JENIS PELAN	PELAN IZIN LALU
PELUKIS PELAN	ZULHUSNI SYAZWAN
TARIKH DIKELUARKAN	2025-11-19
MUKA SURAT	4/9
NO FAIL RUJUKAN	PINDAAN
KUDR/UNK/A/11/25/0938	00

*PENGUKURAN BERDASARKAN JARAK SATELIT

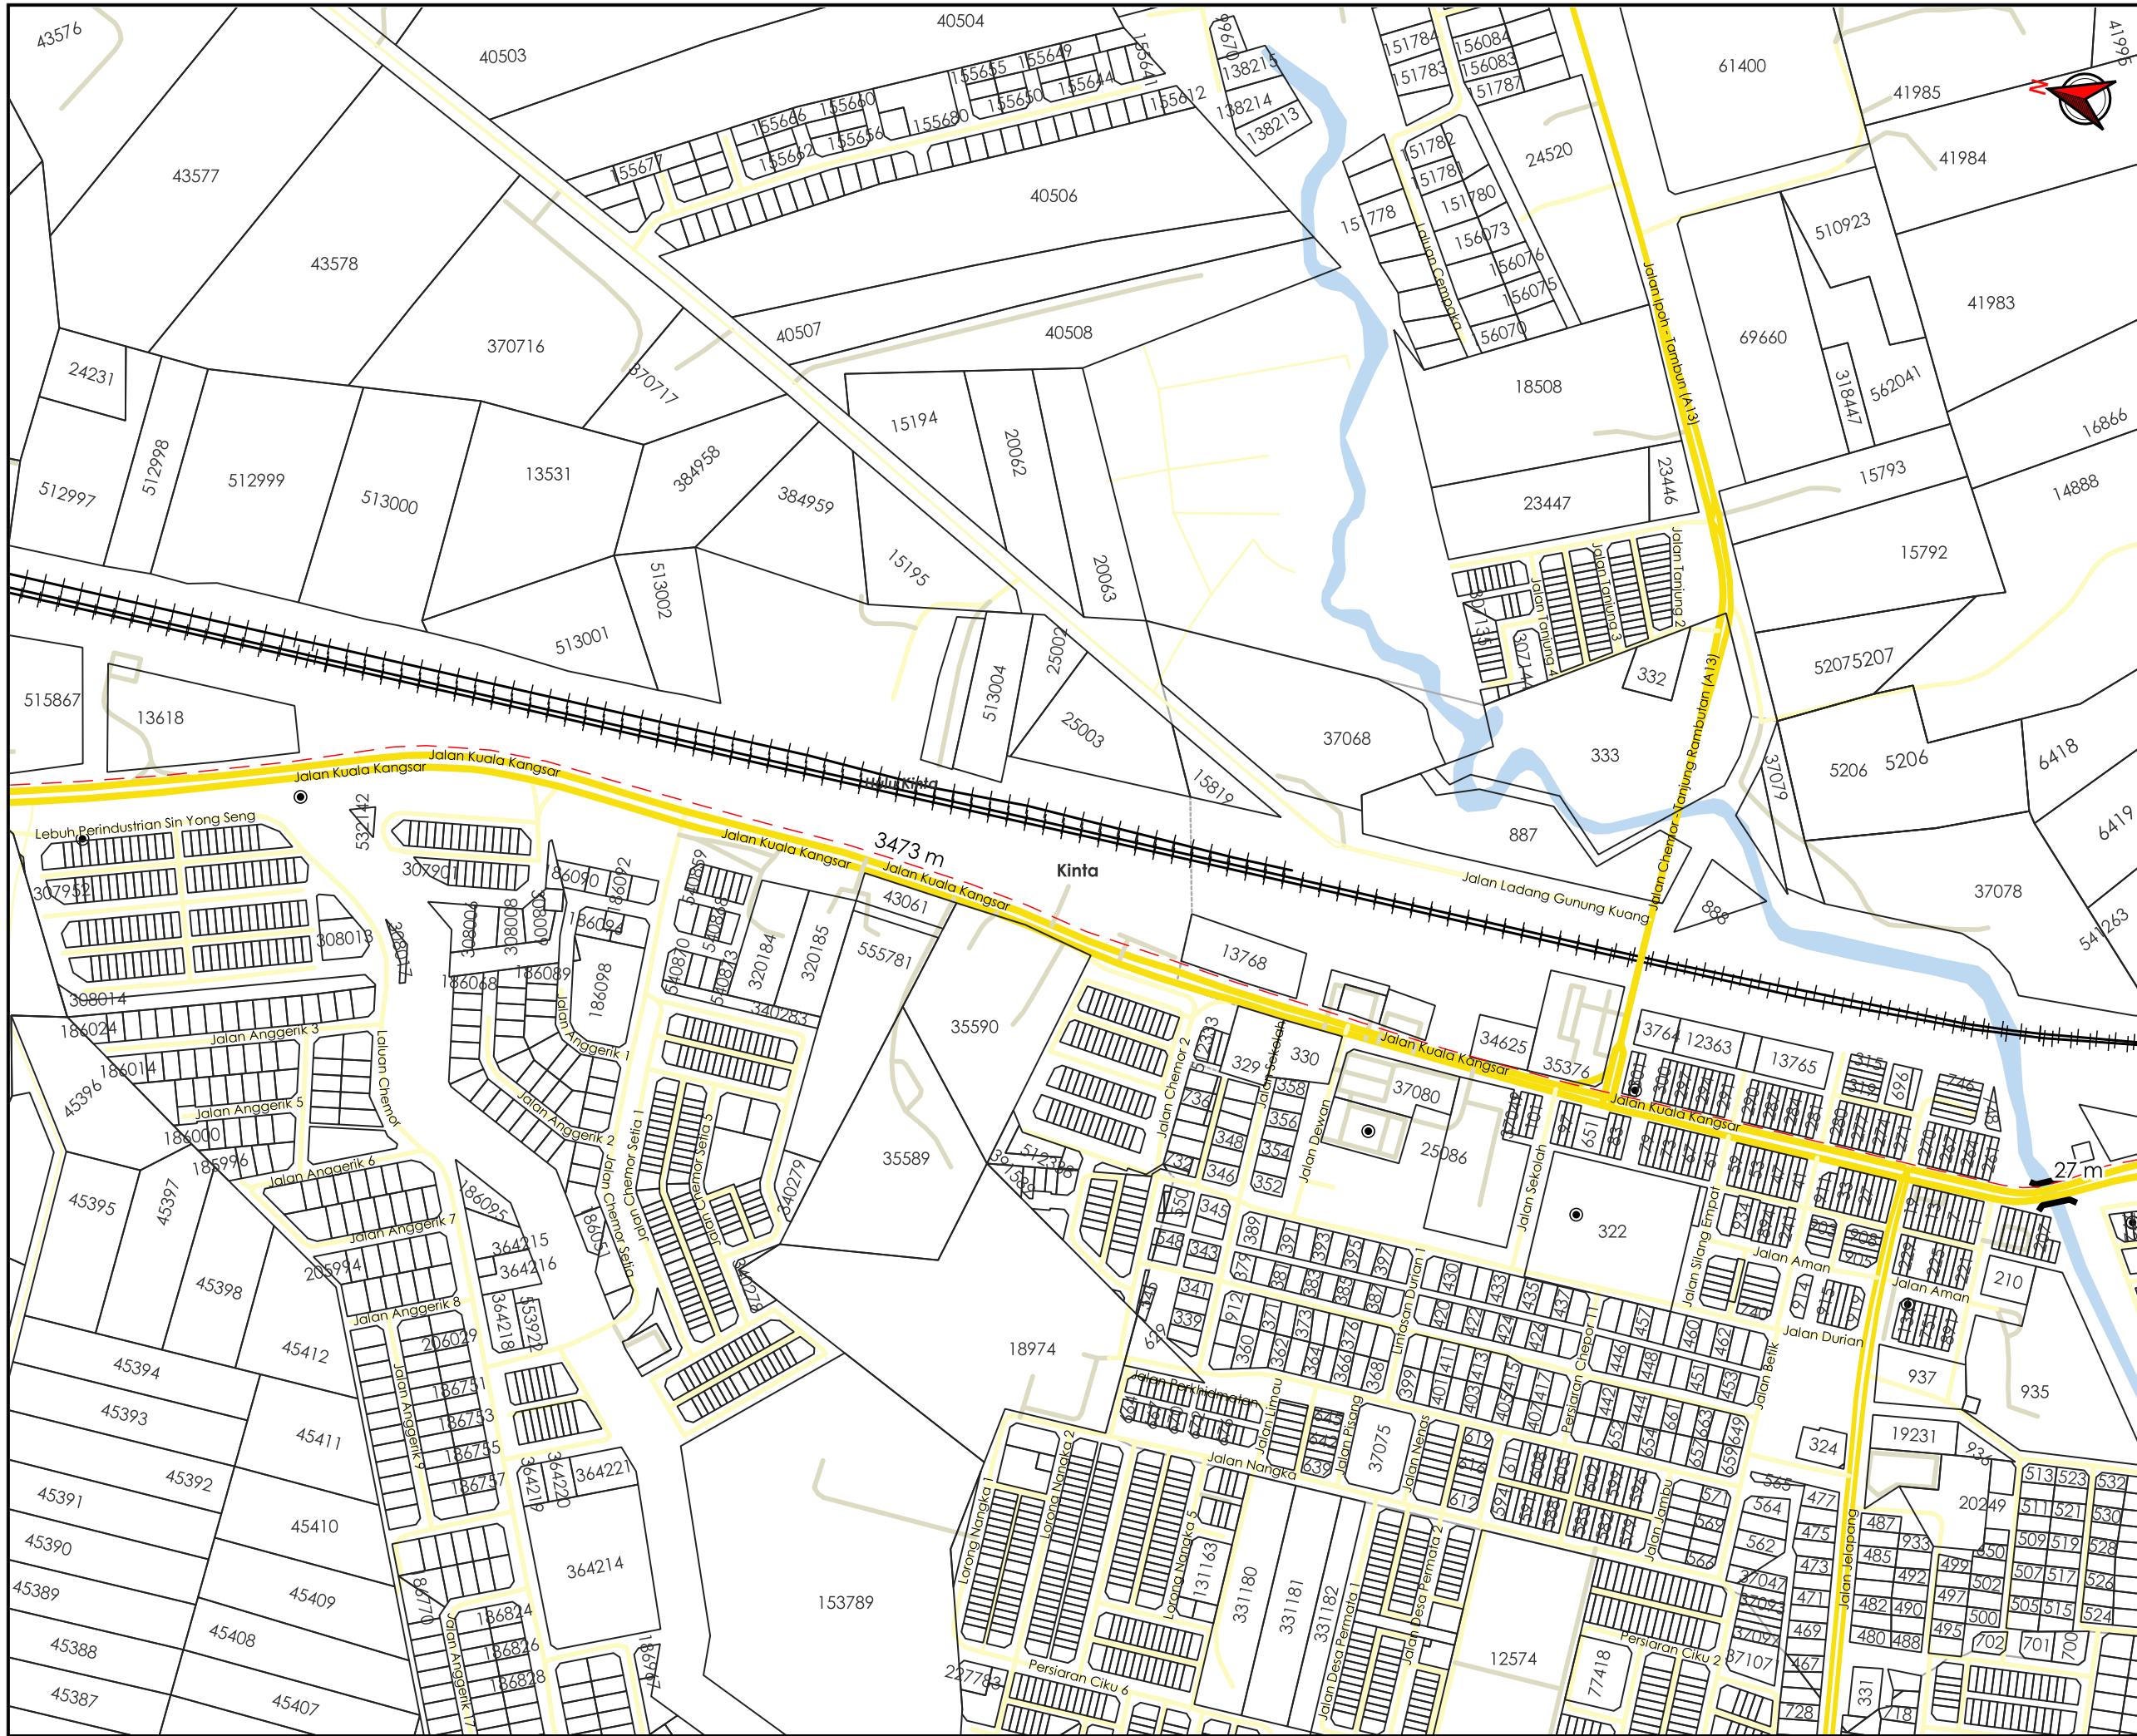

AGENSI PENYELARAS
KORIDOR UTILITI
 DARUL RIDZUAN

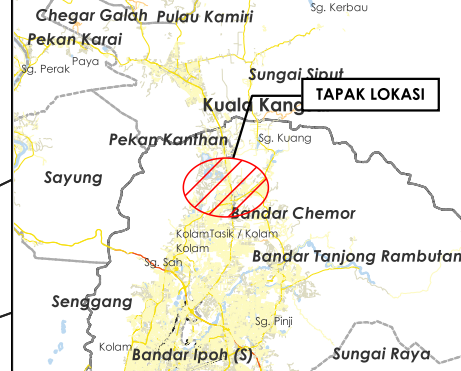

TAJUK PERMOHONAN
 CADANGAN LADANG SOLAR BERKAPASITI 23.68 MWAC
 DI BAWAH CADANGAN PROGRAM KUASA HIJAU
 KORPORAT (CGPP) SELUAS 90.106 EKAR DI ATAS LOT
 18734 DAN SEBAHAGIAN LOT 18737 MUKIM SUNGAI
 SIPUT, DAERAH KUALA KANGSAR, PERAK DARUL RIDZUAN.
 UNTUK TETUAN ELPHIL ENERGY SDN. BHD.

- PETUNJUK**
- JALAN JKR
 - JALAN PBT
 - JALAN PERSENDIRIAN
 - JAMBATAN
 - - - HORIZONTAL DIRECTIONAL DRILLING


PIHAK BERKUASA MELULUS

	JABATAN KERJA RAYA KINTA
	MAJLIS BANDARAYA IPOH
	JABATAN PENGAIRAN DAN SALIRAN KINTA


PENYEDIA UTILITI

JENIS PELAN	PELAN IZIN LALU
PELUKIS PELAN	ZULHUSNI SYAZWAN
TARIKH DIKELUARKAN	2025-11-19
MUKA SURAT	5/9
NO FAIL RUJUKAN	PINDAAN
KUDR/UNK/A/11/25/0938	00

*PENGUKURAN BERDASARKAN JARAK SATELIT

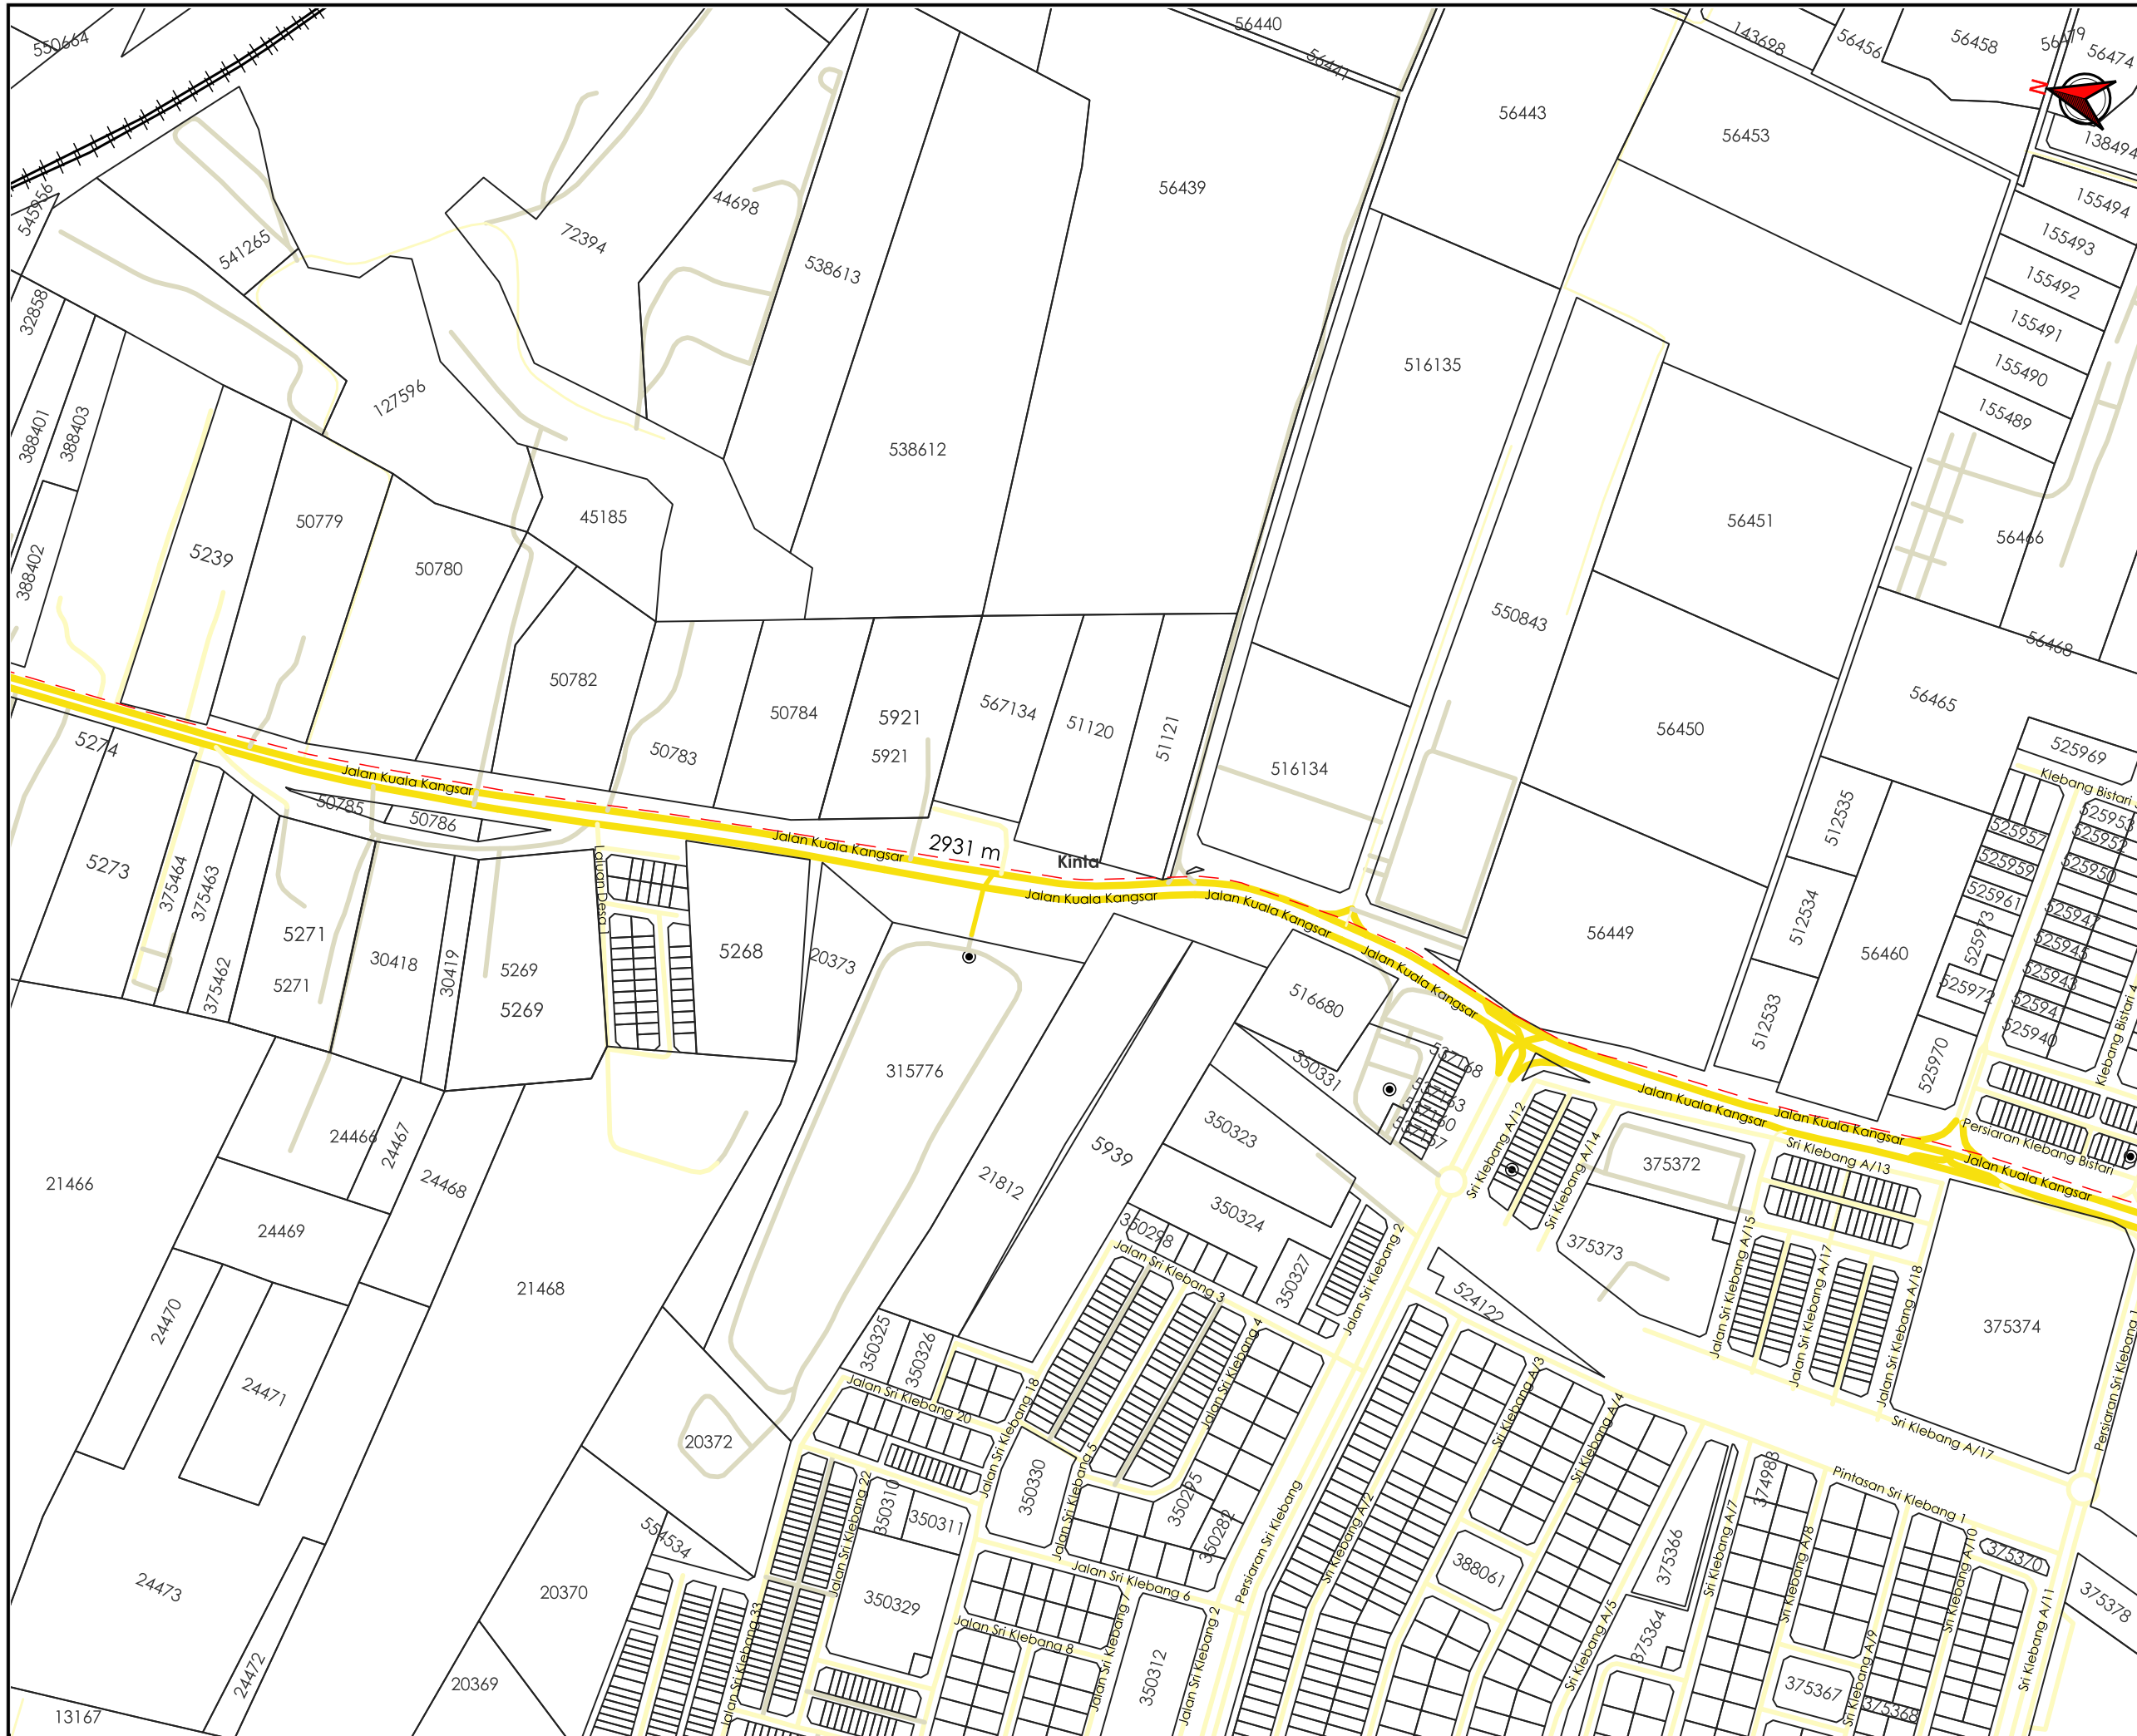

AGENSI PENYELARAS
KORIDOR UTILITI
 DARUL RIDZUAN

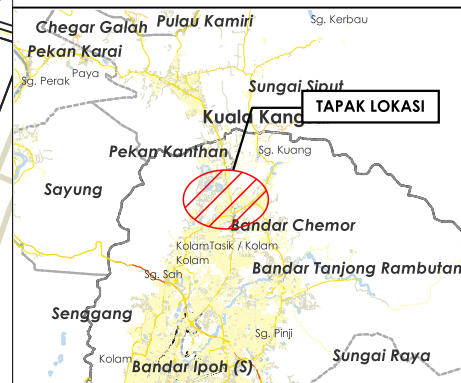

TAJUK PERMOHONAN
 CADANGAN LADANG SOLAR BERKAPASITI 23.68 MWAC
 DI BAWAH CADANGAN PROGRAM KUASA HIJAU
 KORPORAT (CGPP) SELUAS 90.106 EKAR DI ATAS LOT
 18736 DAN SEBAHAGIAN LOT 18737 MUKIM SUNGAI
 SIPUT, DAERAH KUALA KANGSAR, PERAK DARUL RIDZUAN.
 UNTUK TETUAN ELPHIL ENERGY SDN. BHD.

- PETUNJUK**
- JALAN JKR
 - JALAN PBT
 - JALAN PERSENDIRIAN
 - - - HORIZONTAL DIRECTIONAL DRILLING

PIHAK BERKUASA MELULUS

	JABATAN KERJA RAYA KINTA
	MAJLIS BANDARAYA IPOH
	JABATAN PENGAIRAN DAN SALIRAN KINTA


PENYEDIA UTILITI

JENIS PELAN	PELAN IZIN LALU
PELUKIS PELAN	ZULHUSNI SYAZWAN
TARIKH DIKELUARKAN	2025-11-19
MUKA SURAT	7/9
NO FAIL RUJUKAN	PINDAAN
KUDR/UNK/A/11/25/0938	00

***PENGUKURAN BERDASARKAN JARAK SATELIT**



AGENSI PENYELARAS
KORIDOR UTILITI
 DARUL RIDZUAN

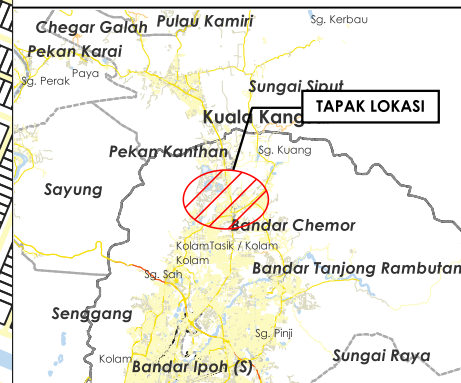

TAJUK PERMOHONAN
 CADANGAN LADANG SOLAR BERKAPASITI 23.68 MWAC
 DI BAWAH CADANGAN PROGRAM KUASA HIJAU
 KORPORAT (CGPP) SELUAS 90.106 EKAR DI ATAS LOT
 18736 DAN SEBAHAGIAN LOT 18737 MUKIM SUNGAI
 SIPUT, DAERAH KUALA KANGSAR, PERAK DARUL RIDZUAN.
 UNTUK TETUAN ELPHIL ENERGY SDN. BHD.

- PETUNJUK**
- JALAN JKR
 - JALAN PBT
 - JALAN PERSENDIRIAN
 - JAMBATAN
 - HORIZONTAL DIRECTIONAL DRILLING

PIHAK BERKUASA MELULUS

	JABATAN KERJA RAYA KINTA
	MAJLIS BANDARAYA IPOH
	JABATAN PENGAIRAN DAN SALIRAN KINTA

PENYEDIA UTILITI

--	--

JENIS PELAN	PELAN IZIN LALU
PELUKIS PELAN	ZULHUSNI SYAZWAN
TARIKH DIKELUARKAN	2025-11-19
MUKA SURAT	8/9
NO FAIL RUJUKAN	PINDAAN
KUDR/UNK/A/11/25/0938	00

***PENGUKURAN BERDASARKAN JARAK SATELIT**

