



**KORIDOR
UTILITI**
DARUL RIDZUAN



**CADANGAN LADANG SOLAR BERKAPASITI 23.68 MWAC DI BAWAH
CADANGAN PROGRAM KUASA HIJAU KORPORAT (CGPP) SELUAS
90.106 EKAR DI ATAS LOT 18736 DAN SEBAHAGIAN LOT 18737 MUKIM
SUNGAI SIPUT, DAERAH KUALA KANGSAR, PERAK DARUL RIDZUAN.
UNTUK TETUAN ELPHIL ENERGY SDN. BHD.**

**PELAN IZIN LALU
(PINDAAN 02)**

**NO FAIL RUJUKAN
KUDR/UNK/A/11/25/0938**

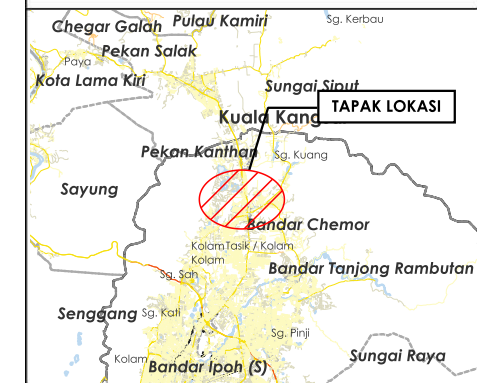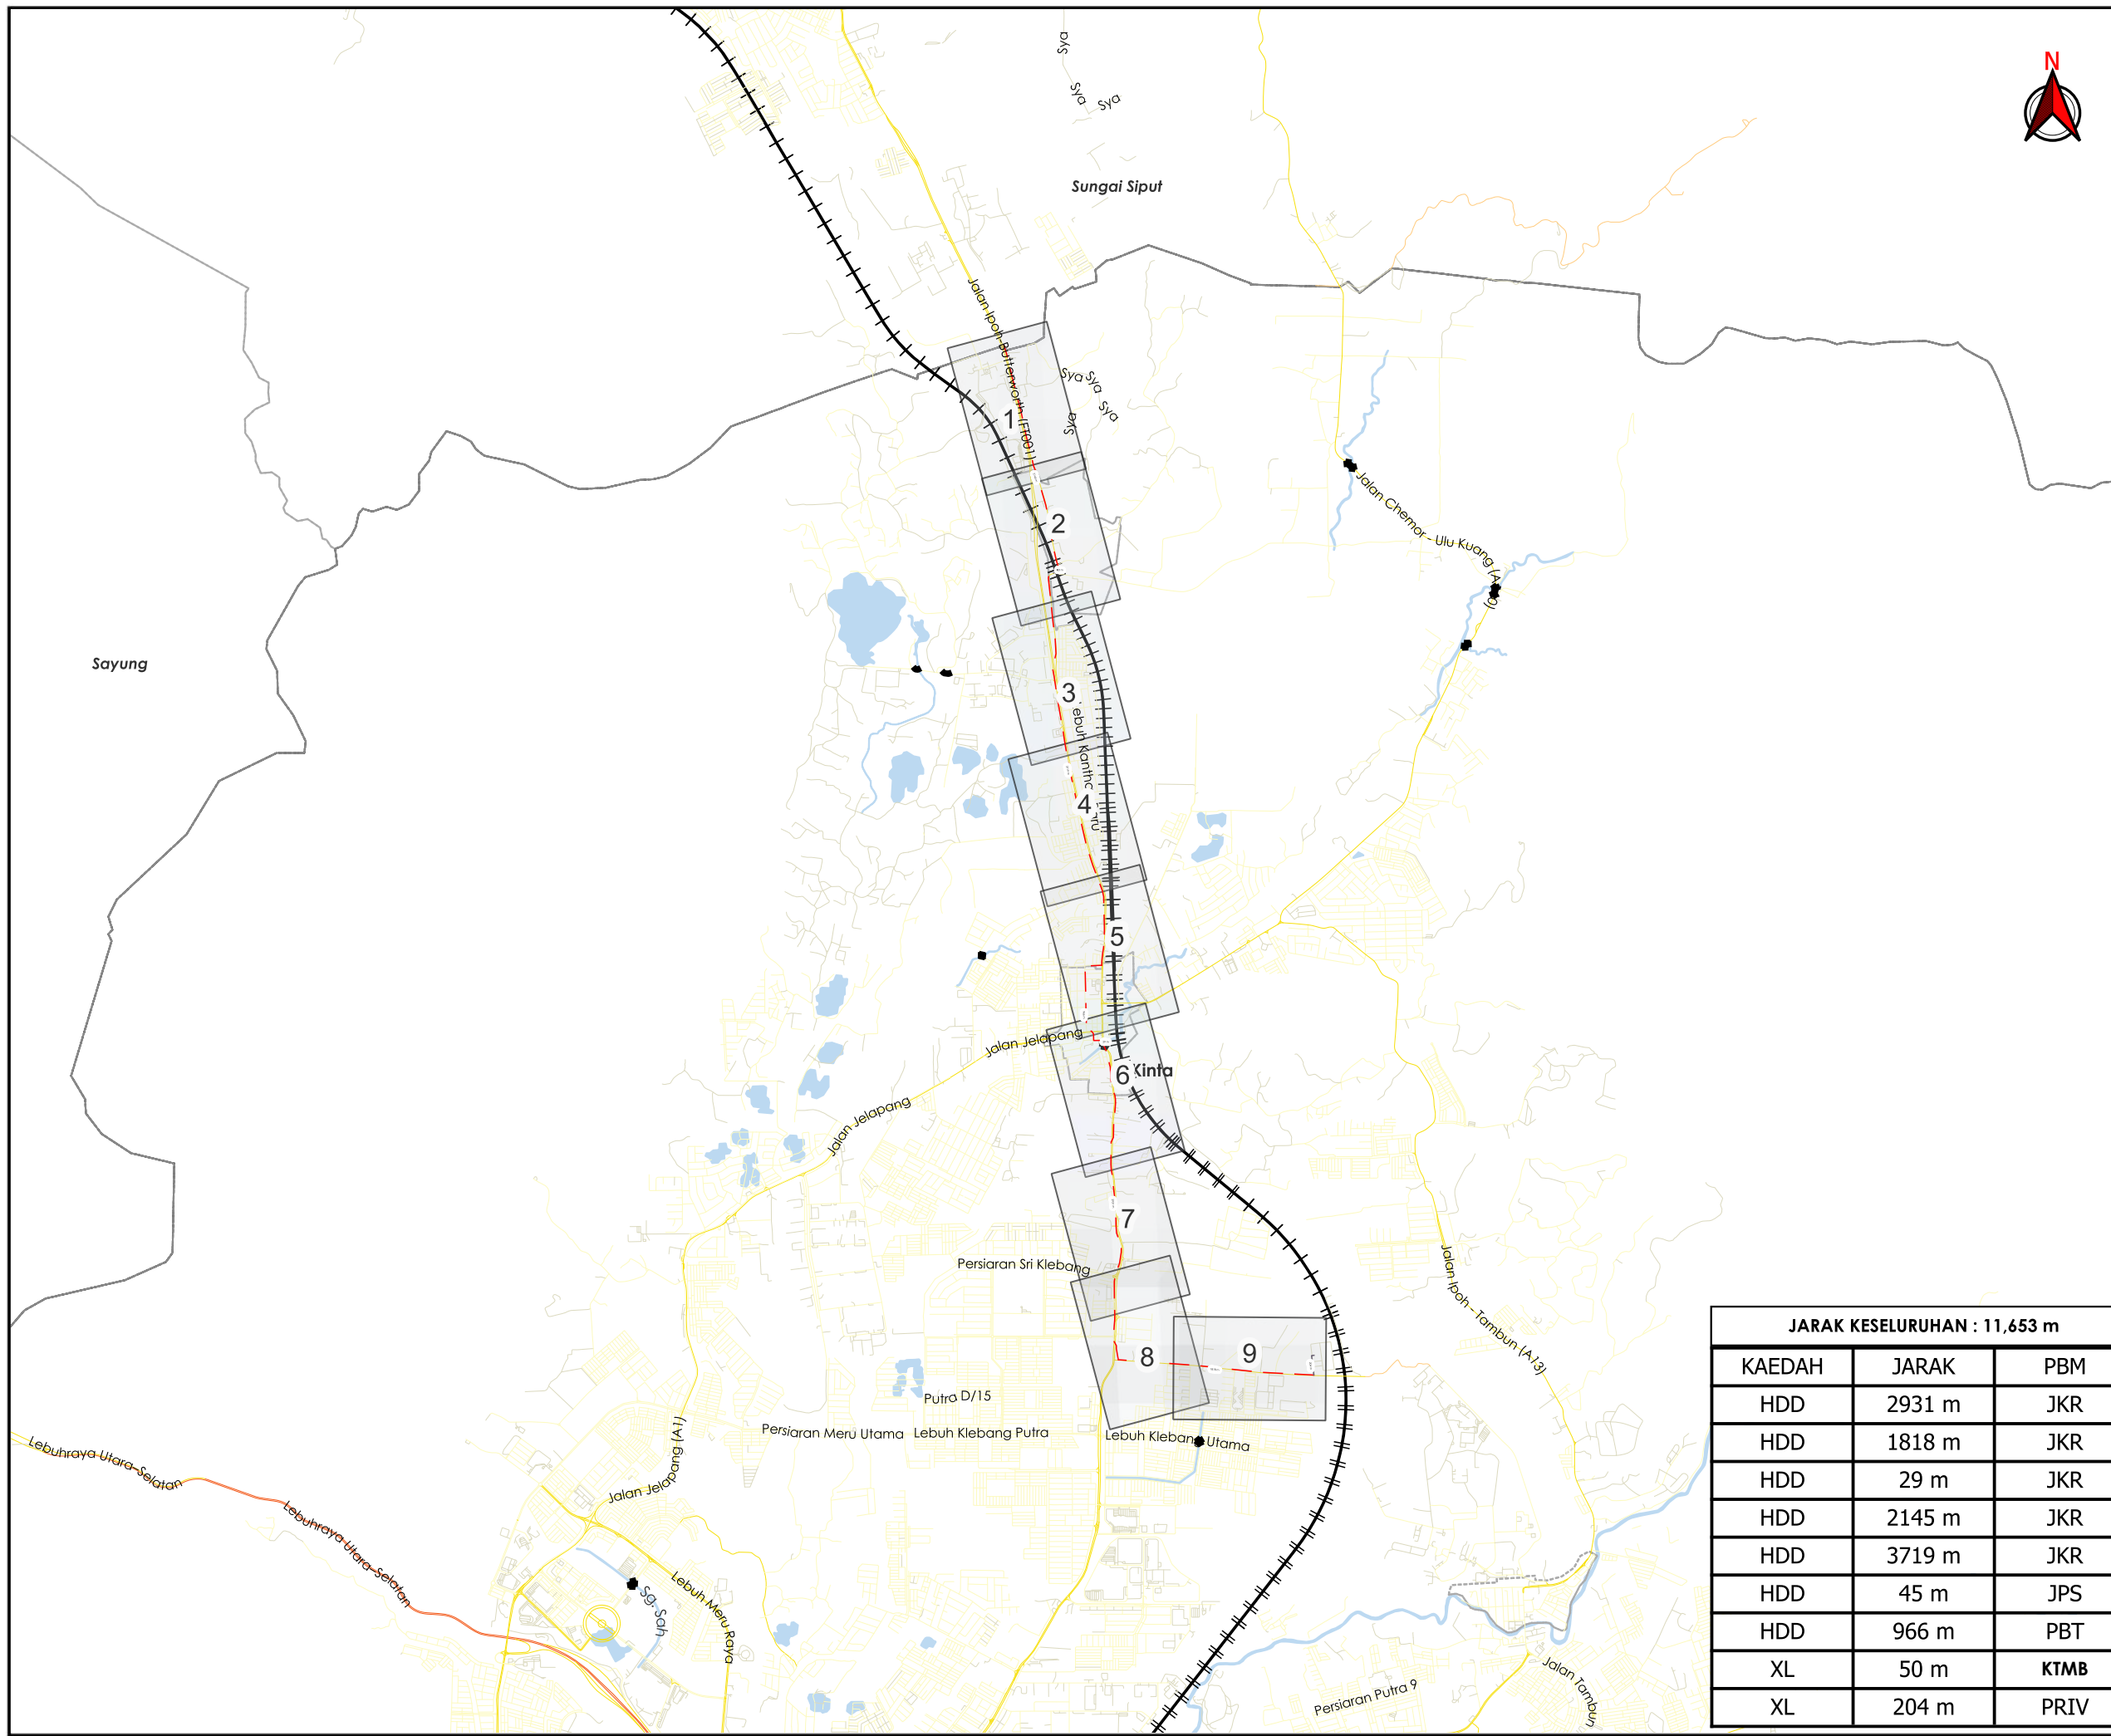

TAJUK PERMOHONAN
 CADANGAN LADANG SOLAR BERKAPASITI 23.68 MWAC DI BAWAH CADANGAN PROGRAM KUASA HIJAU KORPORAT (CGPP) SELUAS 90.106 EKAR DI ATAS LOT 18736 DAN SEBAHAGIAN LOT 18737 MUKIM SUNGAI SIPUT, DAERAH KUALA KANGSAR, PERAK DARUL RIDZUAN. UNTUK TETUAN ELPHIL ENERGY SDN. BHD.

PETUNJUK

- JALAN LLM
- JALAN JKR
- JALAN PBT
- JALAN PERSENDIRIAN
- JALAN PEJABAT DAERAH
- JAMBATAN
- - - HORIZONTAL DIRECTIONAL DRILLING
- - - JAJARAN TIDAK TERLIBAT

PIHAK BERKUASA MELULUS

	JABATAN KERJA RAYA KINTA
	MAJLIS BANDARAYA IPOH
	JABATAN PENGAIRAN DAN SALIRAN KINTA
	KERETAPI TANAH MELAYU BERHAD

JARAK KESELURUHAN : 11,653 m

KAEDAH	JARAK	PBM
HDD	2931 m	JKR
HDD	1818 m	JKR
HDD	29 m	JKR
HDD	2145 m	JKR
HDD	3719 m	JKR
HDD	45 m	JPS
HDD	966 m	PBT
XL	50 m	KTMB
XL	204 m	PRIV

PENYEDIA UTILITI

JENIS PELAN	PELAN IZIN LALU
PELUKIS PELAN	ADIB FARHAN
TARIKH DIKELUARKAN	2026-04-08
MUKA SURAT	0/9
NO FAIL RUJUKAN	PINDAAN
KUDR/UNK/A/11/25/0938	02

***PENGUKURAN BERDASARKAN JARAK SATELIT**



TAJUK PERMOHONAN
 CADANGAN LADANG SOLAR BERKAPASITI 23.68 MWAC DI BAWAH CADANGAN PROGRAM KUASA HIJAU KORPORAT (CGPP) SELUAS 90.106 EKAR DI ATAS LOT 18736 DAN SEBAHAGIAN LOT 18737 MUKIM SUNGAI SIPUT, DAERAH KUALA KANGSAR, PERAK DARUL RIDZUAN. UNTUK TETUAN ELPHIL ENERGY SDN. BHD.

- PETUNJUK**
- JALAN JKR
 - JALAN PBT
 - JALAN PERSENDIRIAN
 - HORIZONTAL DIRECTIONAL DRILLING
 - TITIK MULA/AKHIR



PIHAK BERKUASA MELULUS

	JABATAN KERJA RAYA KINTA
	MAJLIS BANDARAYA IPOH
	JABATAN PENGAIRAN DAN SALIRAN KINTA
	KERETAPI TANAH MELAYU BERHAD

PENYEDIA UTILITI

JENIS PELAN	PELAN IZIN LALU
PELUKIS PELAN	ADIB FARHAN
TARIKH DIKELUARKAN	2026-04-08
MUKA SURAT	1/9
NO FAIL RUJUKAN	PINDAAN
KUDR/UNK/A/11/25/0938	02

***PENGUKURAN BERDASARKAN JARAK SATELIT**

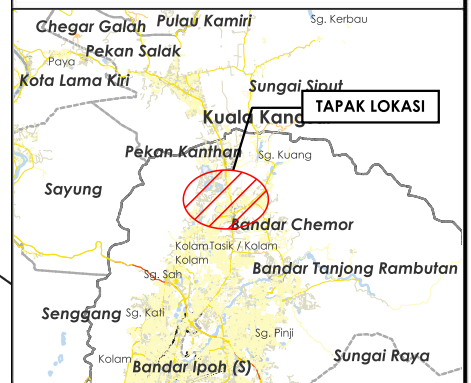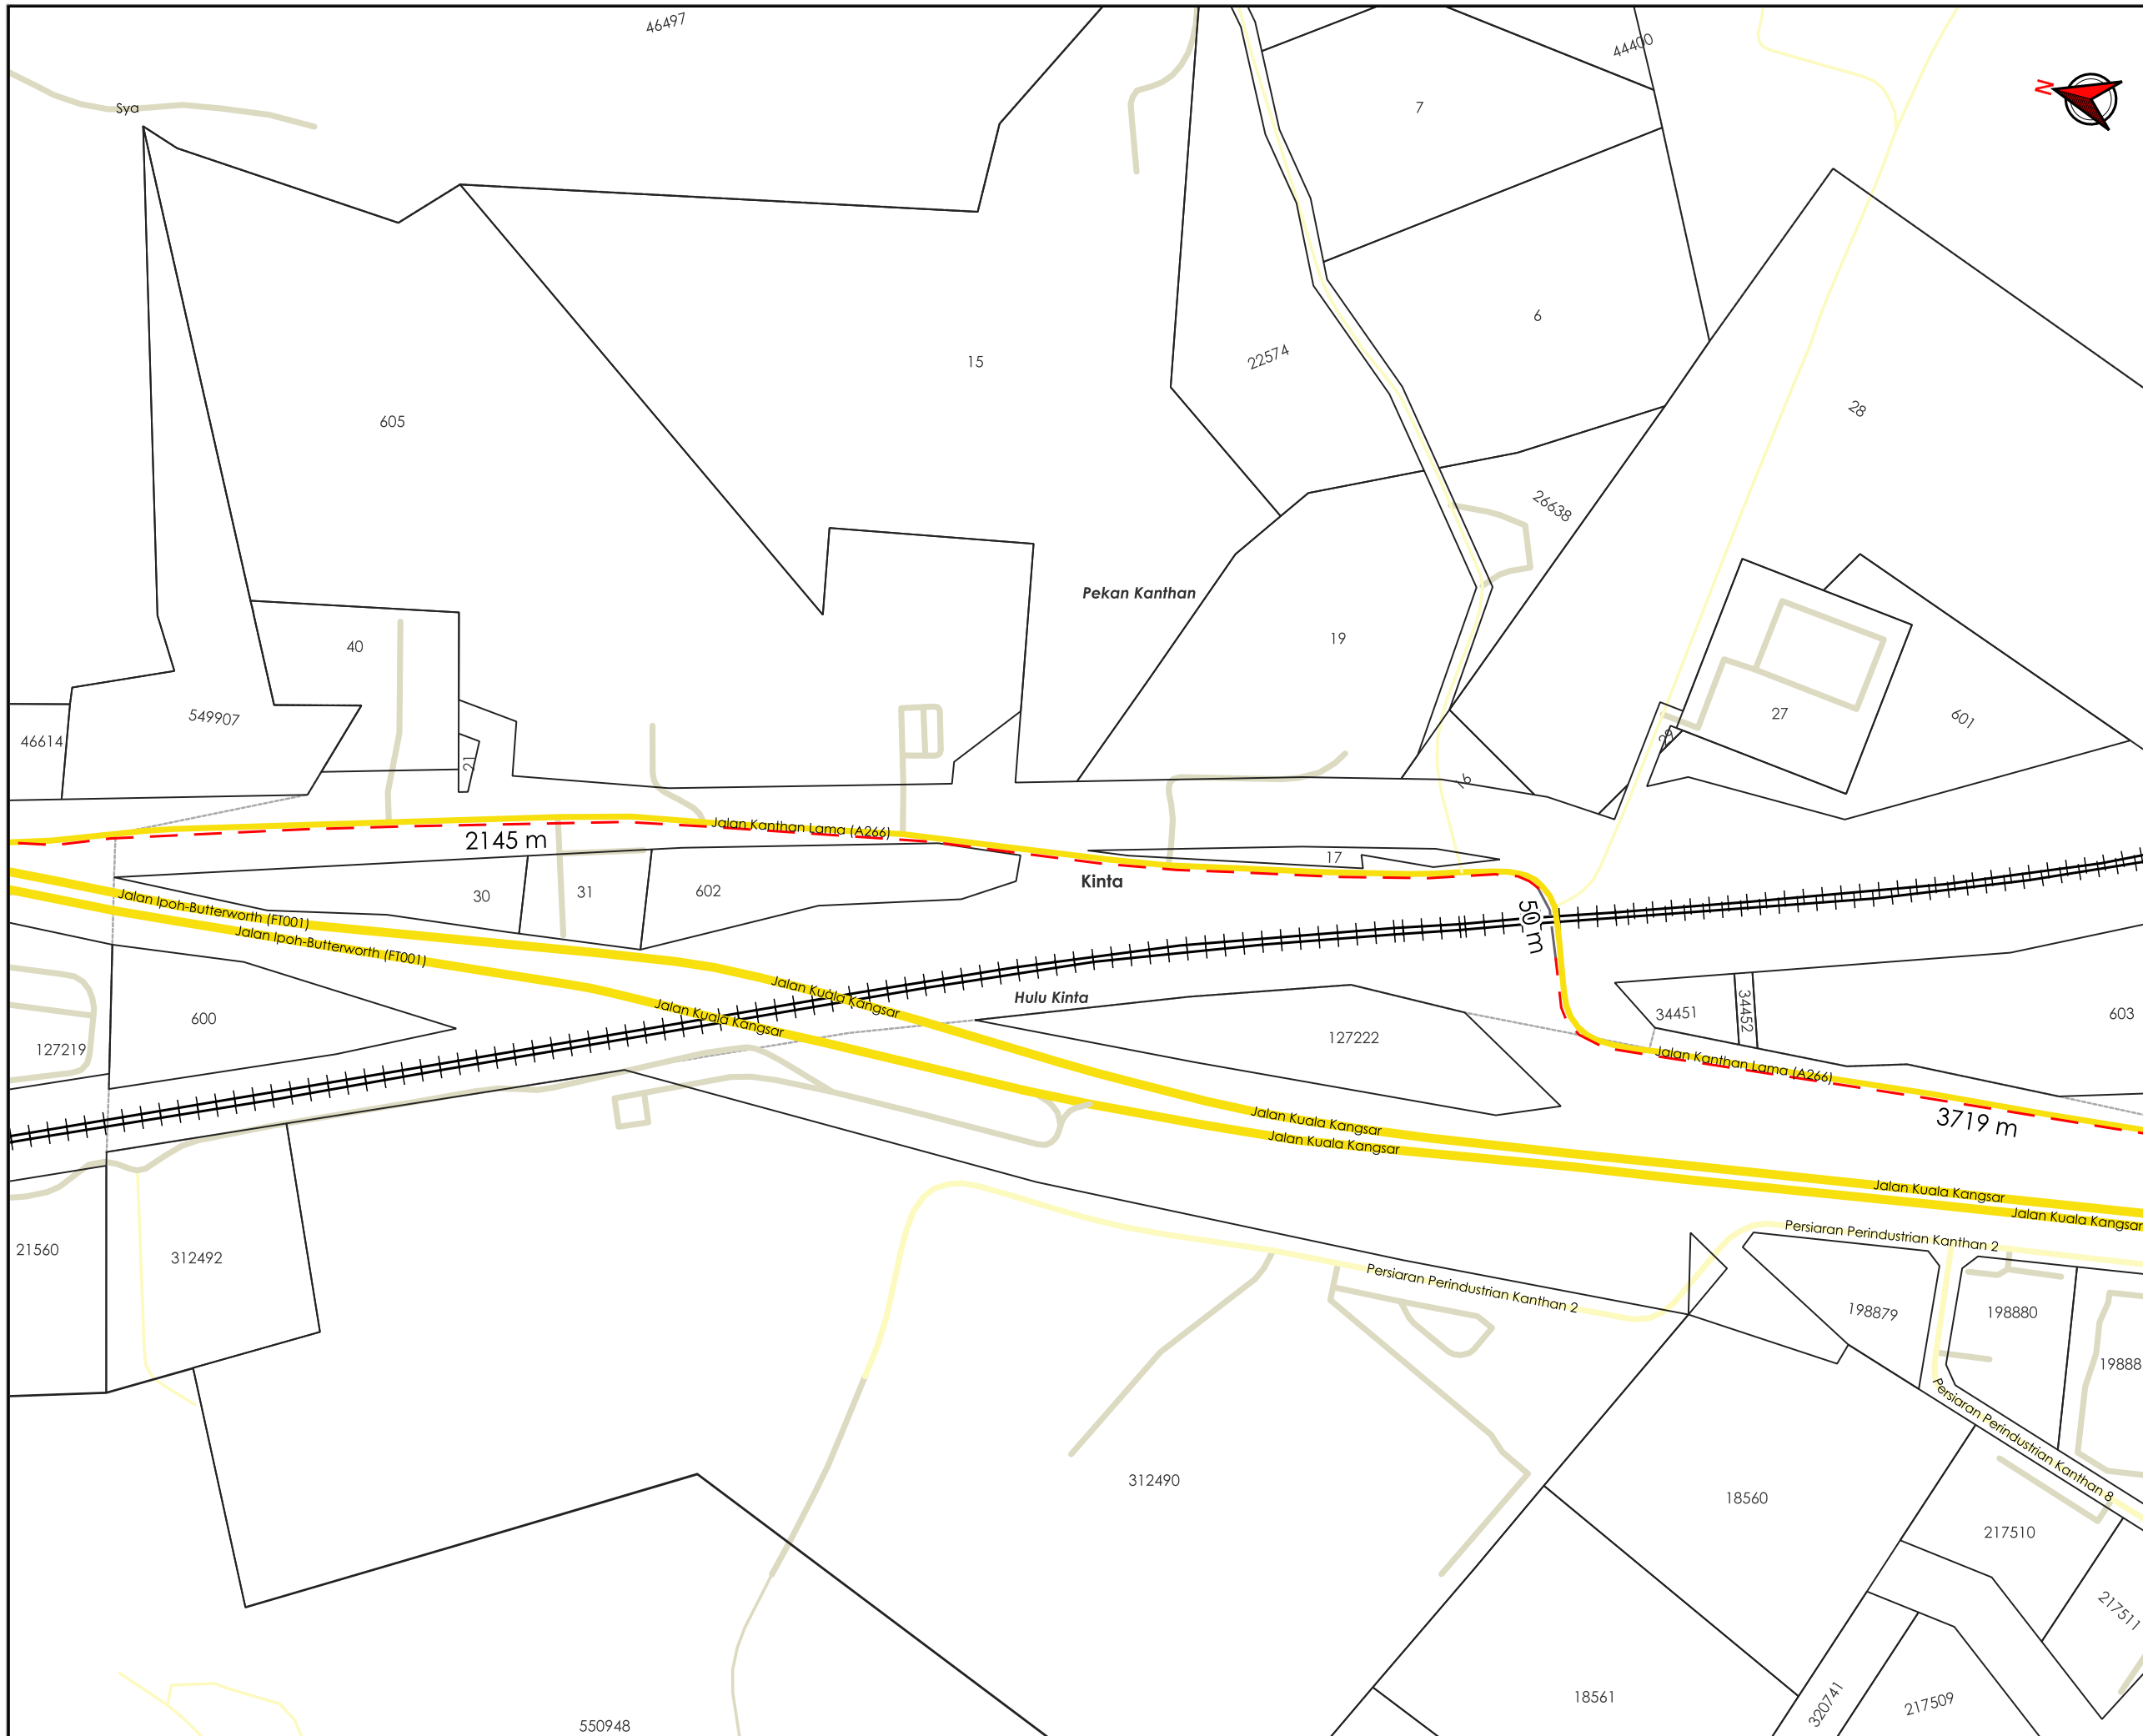

TAJUK PERMOHONAN
 CADANGAN LADANG SOLAR BERKAPASITI 23.68 MWAC DI BAWAH CADANGAN PROGRAM KUASA HIJAU KORPORAT (CGPP) SELUAS 90.106 EKAR DI ATAS LOT 18736 DAN SEBAHAGIAN LOT 18737 MUKIM SUNGAI SIPUT, DAERAH KUALA KANGSAR, PERAK DARUL RIDZUAN, UNTUK TETUAN ELPHIL ENERGY SDN. BHD.

PETUNJUK

- JALAN JKR
- JALAN PBT
- JALAN PERSENDIRIAN
- HORIZONTAL DIRECTIONAL DRILLING
- JALAN TIDAK TERLIBAT



PIHAK BERKUASA MELULUS

	JABATAN KERJA RAYA KINTA
	MAJLIS BANDARAYA IPOH
	JABATAN PENGAIRAN DAN SALIRAN KINTA
	KERETAPI TANAH MELAYU BERHAD

PENYEDIA UTILITI

JENIS PELAN	PELAN IZIN LALU
PELUKIS PELAN	ADIB FARHAN
TARIKH DIKELUARKAN	2026-04-08
MUKA SURAT	2/9
NO FAIL RUJUKAN	PINDAAN
KUDR/UNK/A/11/25/0938	02

***PENGUKURAN BERDASARKAN JARAK SATELIT**

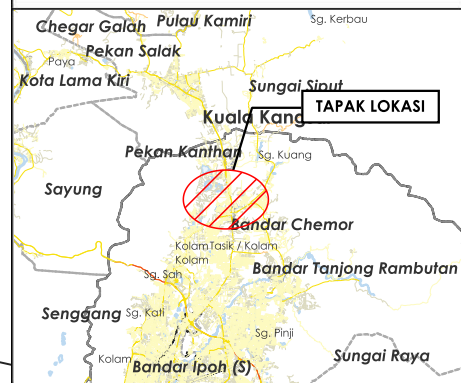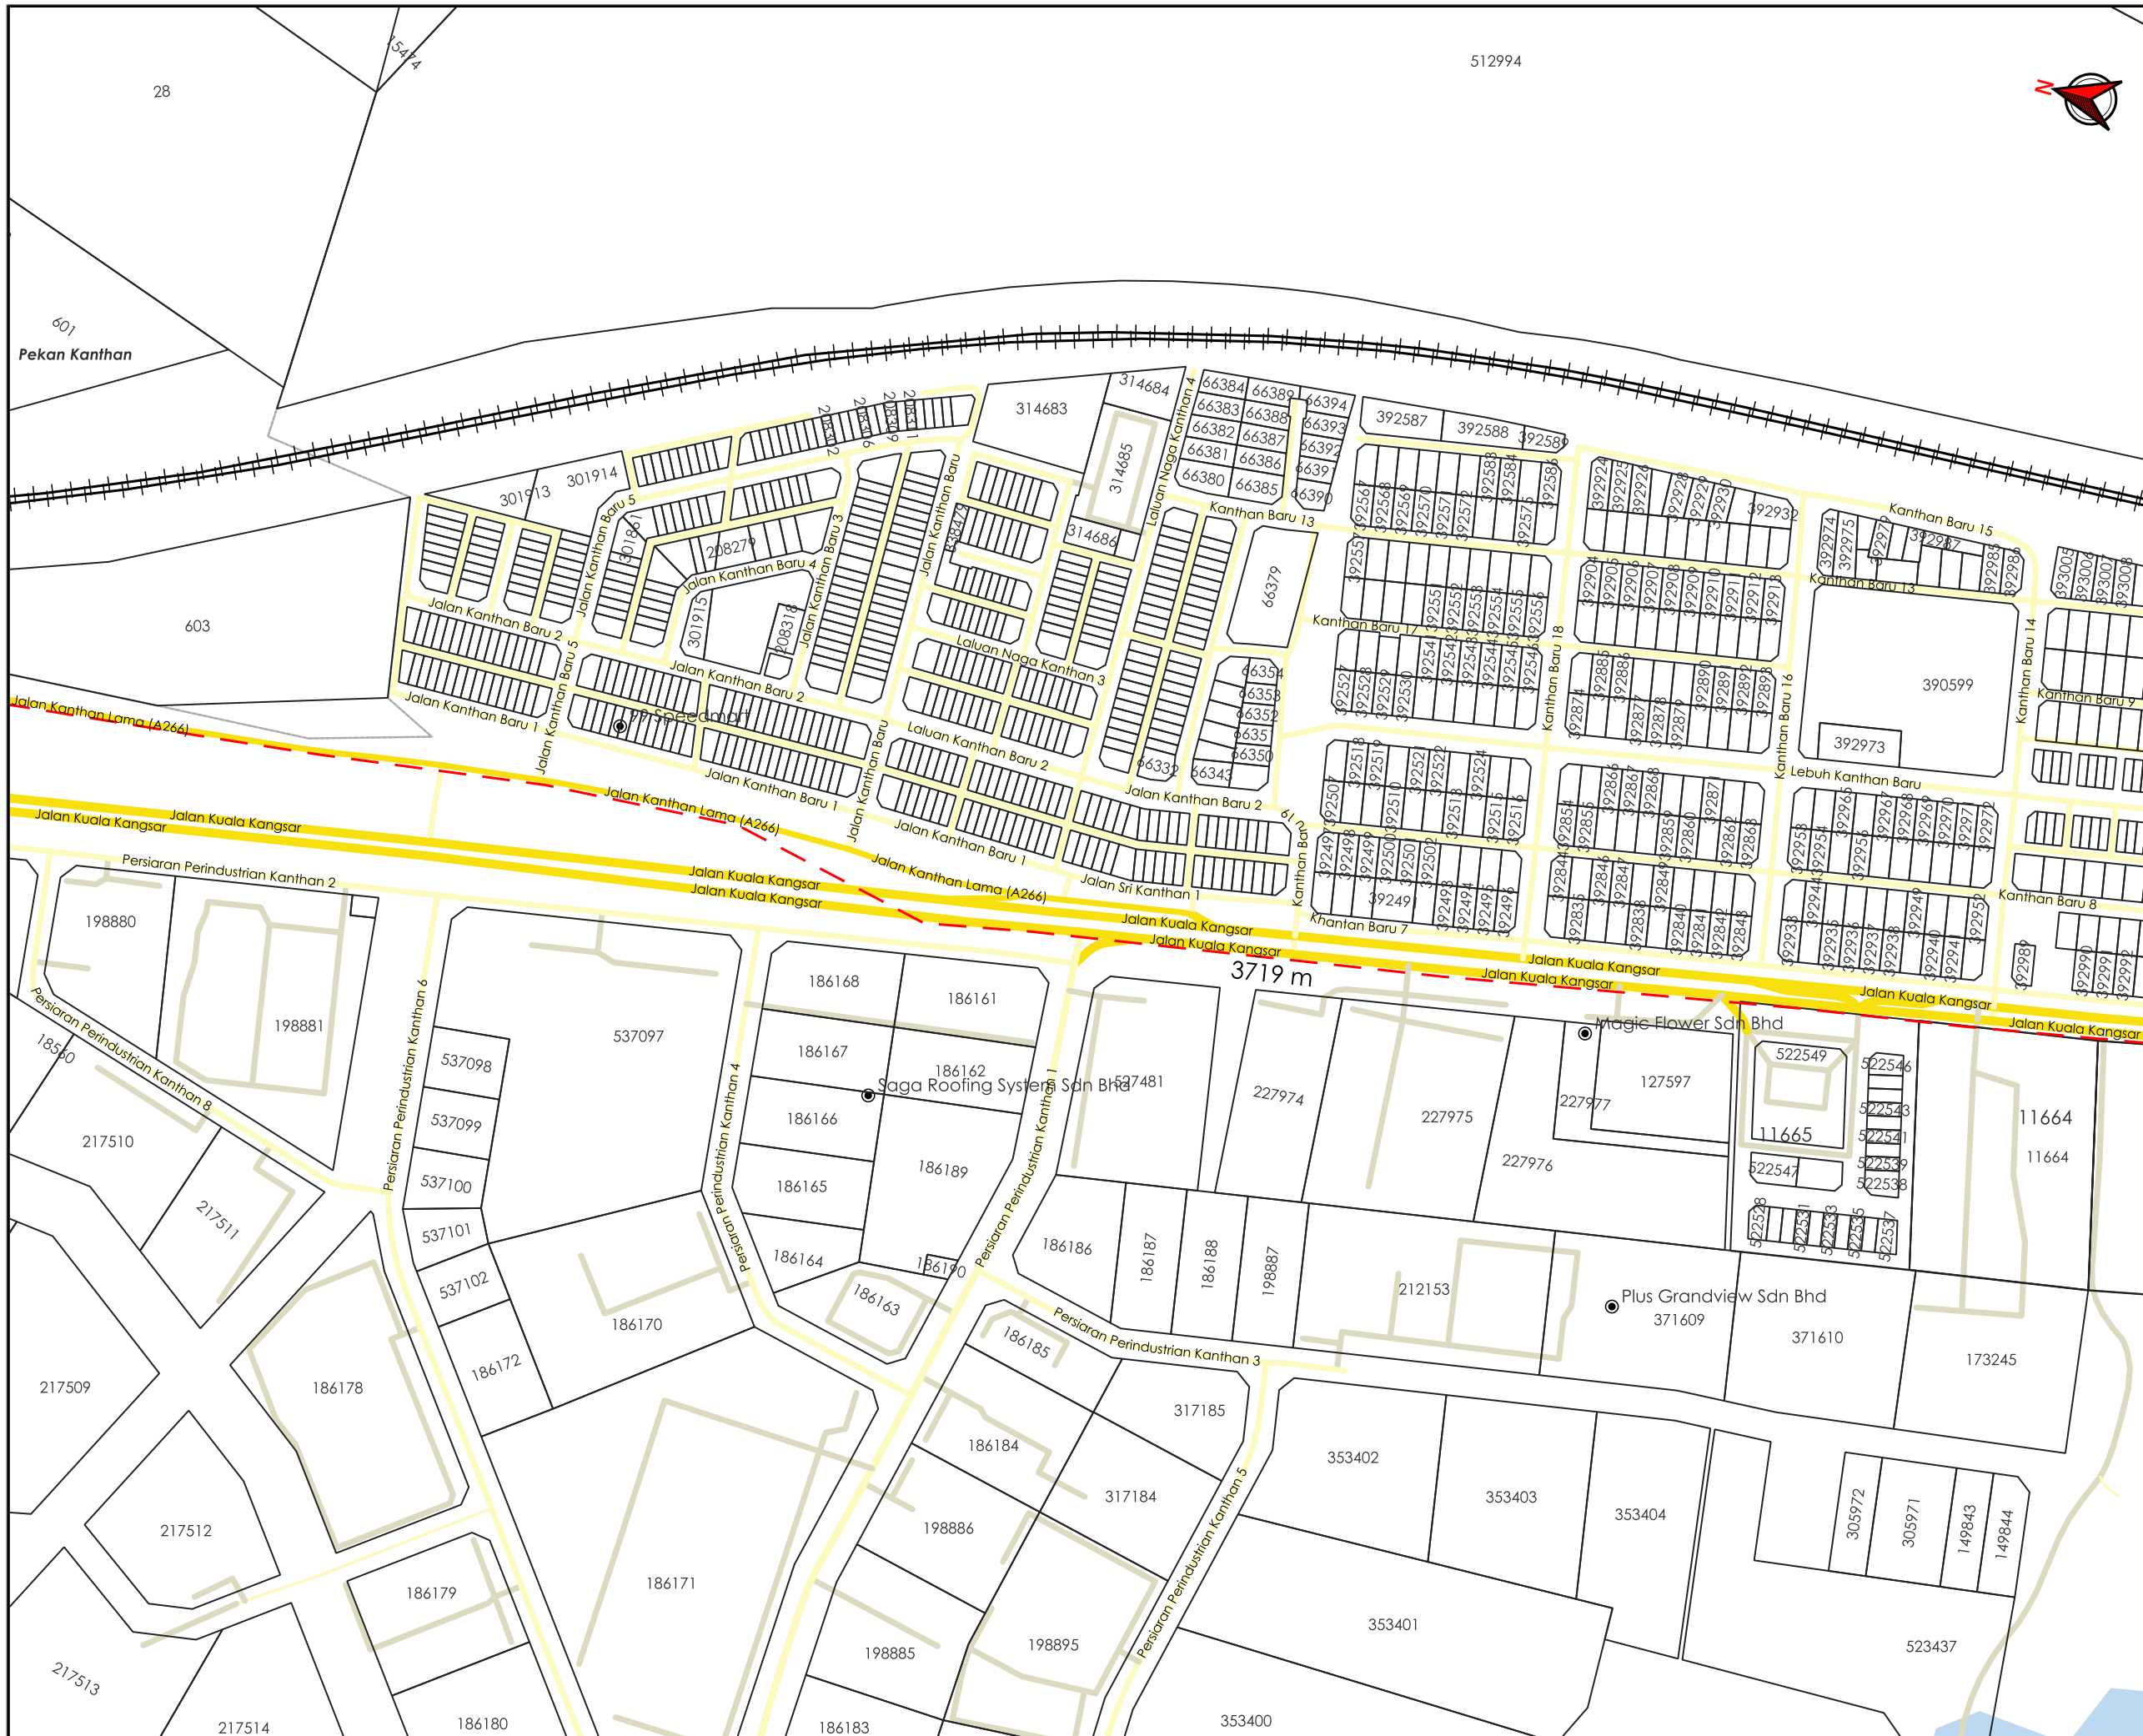

TAJUK PERMOHONAN
 CADANGAN LADANG SOLAR BERKAPASITI 23.68 MWAC
 DI BAWAH CADANGAN PROGRAM KUASA HIJAU
 KORPORAT (CGPP) SELUAS 90.106 EKAR DI ATAS LOT
 18736 DAN SEBAHAGIAN LOT 18737 MUKIM SUNGAI
 SIPUT, DAERAH KUALA KANGSAR, PERAK DARUL RIDZUAN.
 UNTUK TETUAN ELPHIL ENERGY SDN. BHD.

- PETUNJUK**
- JALAN JKR
 - JALAN PBT
 - JALAN PERSENDIRIAN
 - HORIZONTAL DIRECTIONAL DRILLING


PIHAK BERKUASA MELULUS

	JABATAN KERJA RAYA KINTA
	MAJLIS BANDARAYA IPOH
	JABATAN PENGAIRAN DAN SALIRAN KINTA
	KERETAPI TANAH MELAYU BERHAD


PENYEDIA UTILITI

PENYEDIA UTILITI	
JENIS PELAN	PELAN IZIN LALU
PELUKIS PELAN	ADIB FARHAN
TARIKH DIKELUARKAN	2026-04-08
MUKA SURAT	3/9
NO FAIL RUJUKAN	PINDAAN
KUDR/UNK/A/11/25/0938	02

*PENGUKURAN BERDASARKAN JARAK SATELIT

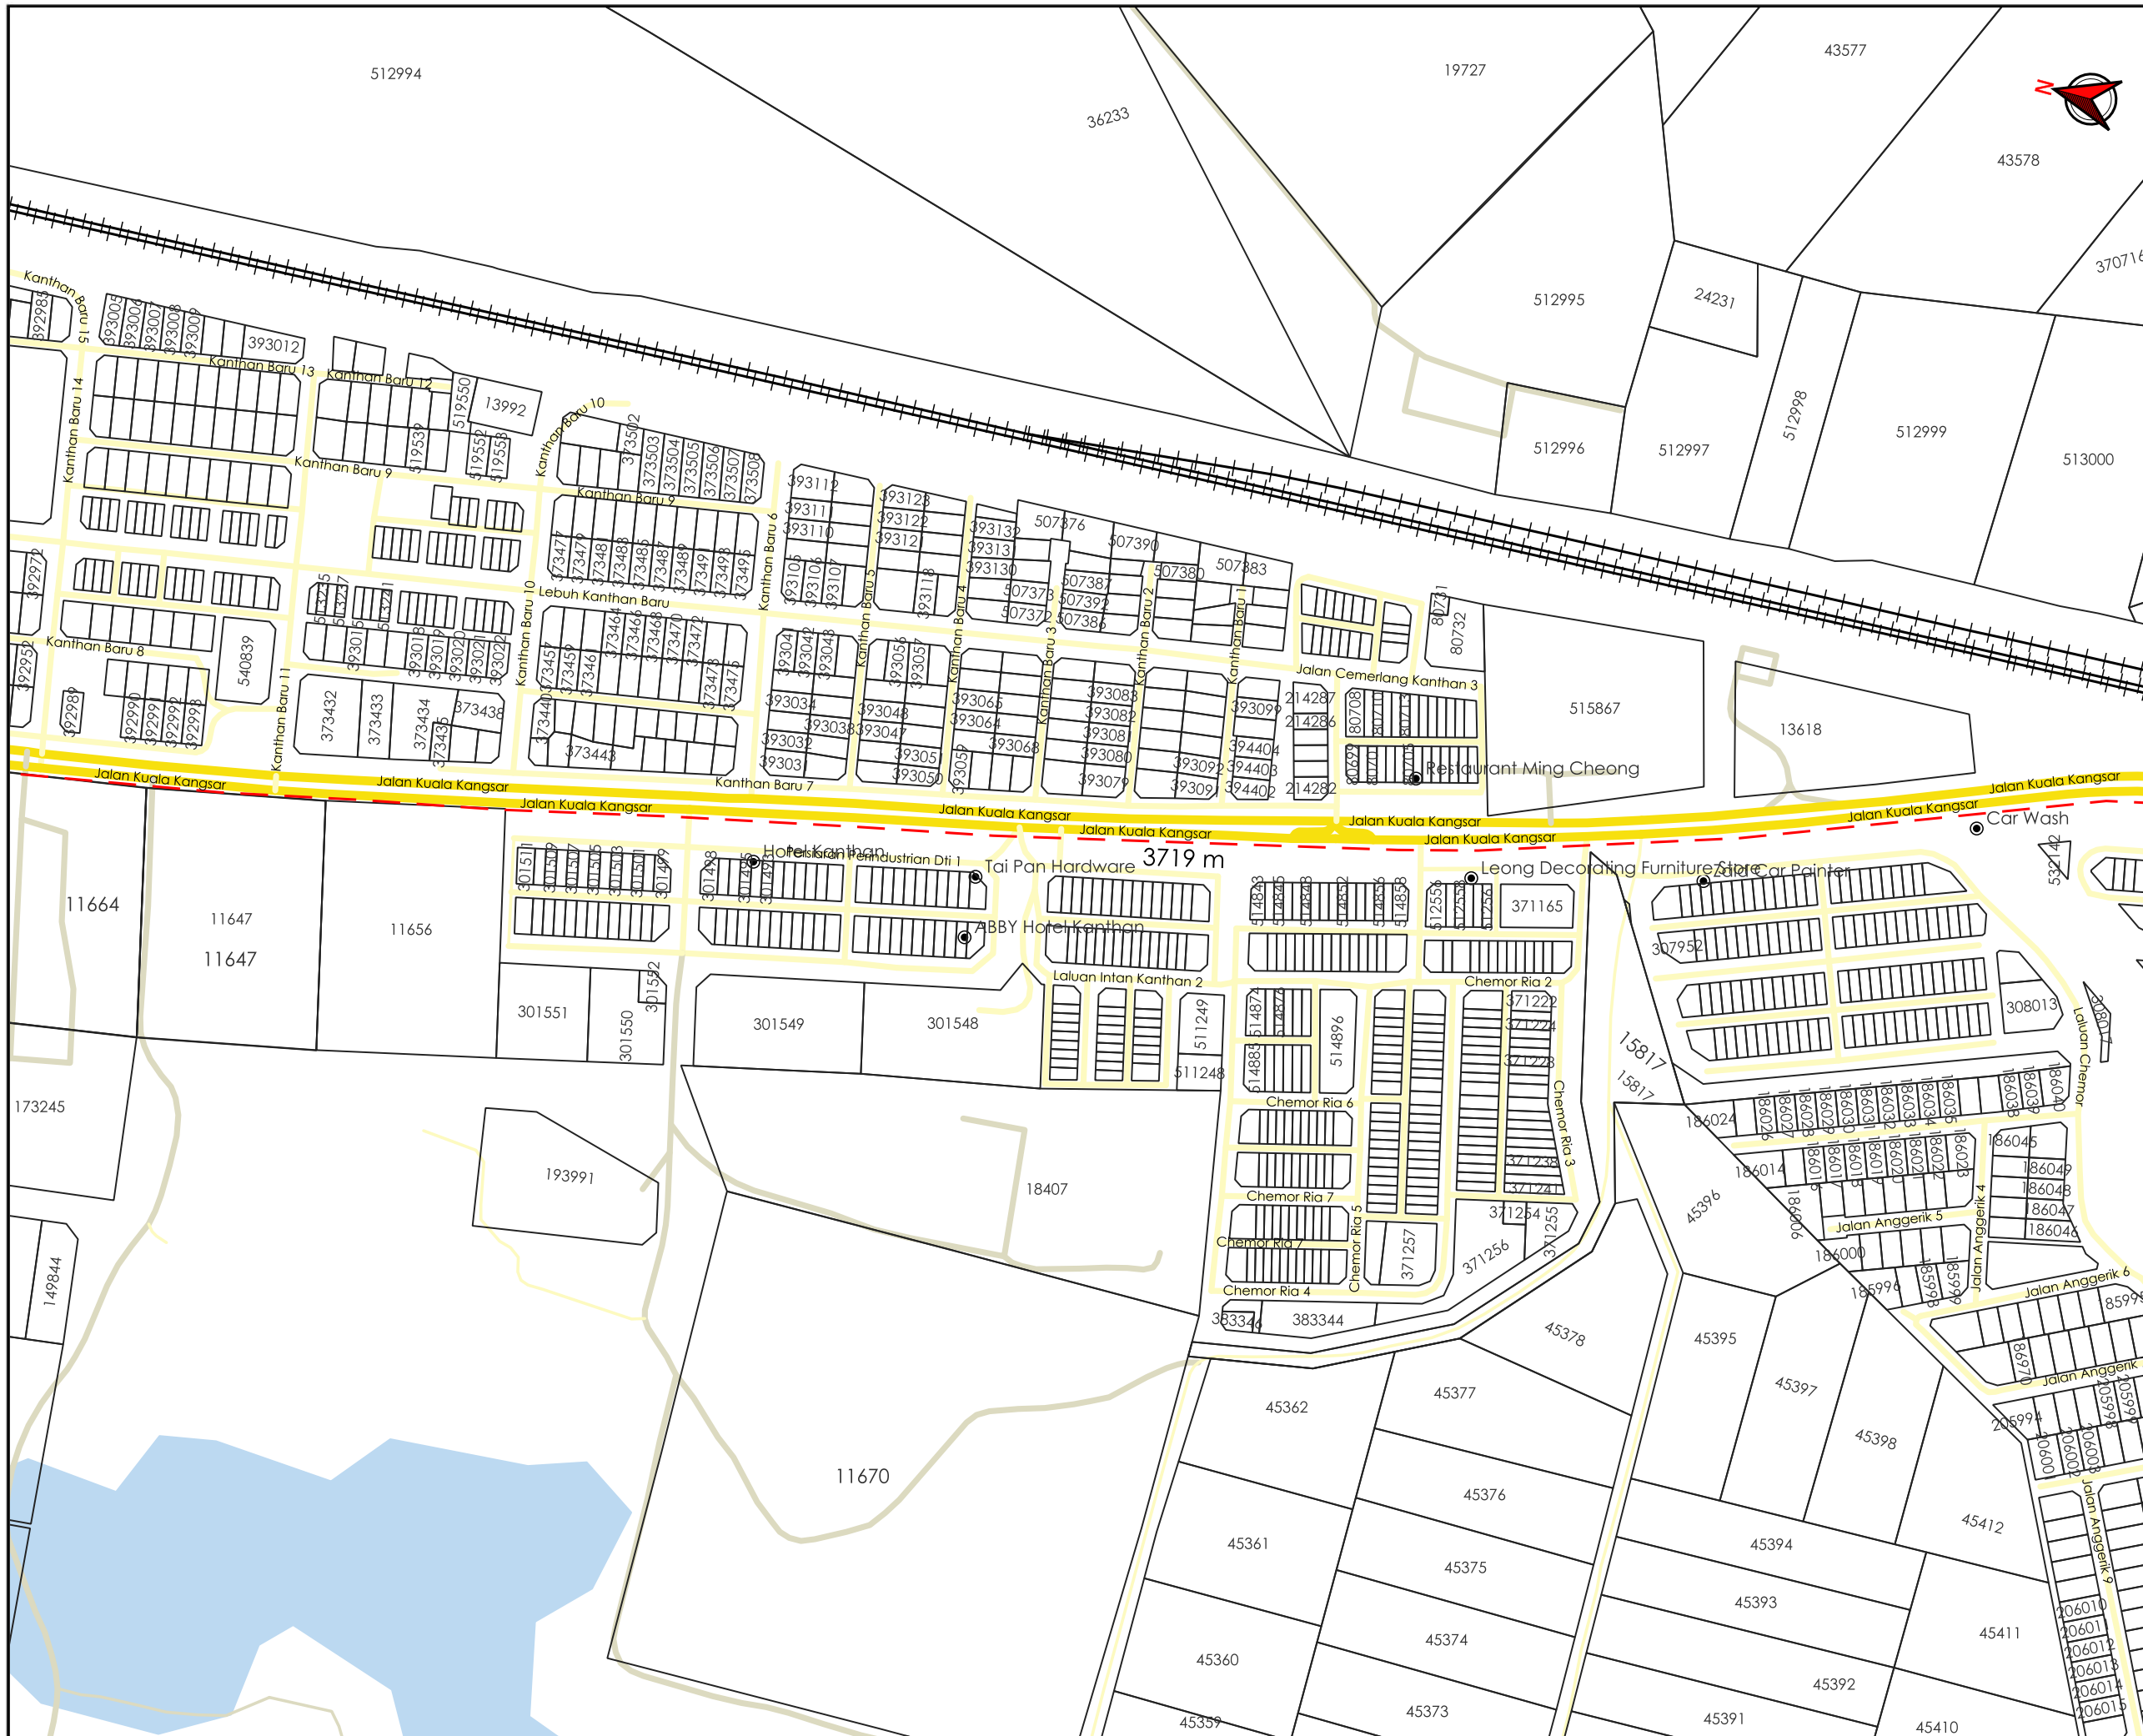

AGENSI PENYELARAS
KORIDOR UTILITI
 DARUL RIDZUAN

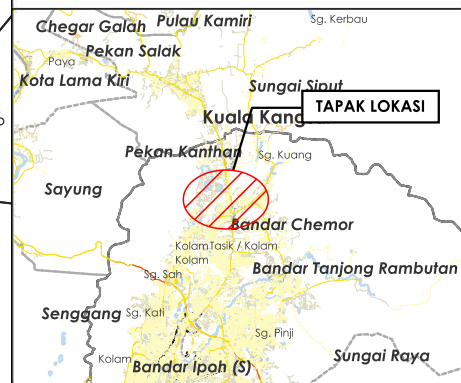

TAJUK PERMOHONAN
 CADANGAN LADANG SOLAR BERKAPASITI 23.68 MWAC
 DI BAWAH CADANGAN PROGRAM KUASA HIJAU
 KORPORAT (CGPP) SELUAS 90.106 EKAR DI ATAS LOT
 18736 DAN SEBAHAGIAN LOT 18737 MUKIM SUNGAI
 SIPUT, DAERAH KUALA KANGSAR, PERAK DARUL RIDZUAN.
 UNTUK TETUAN ELPHIL ENERGY SDN. BHD.

- PETUNJUK**
- JALAN JKR
 - JALAN PBT
 - JALAN PERSENDIRIAN
 - HORIZONTAL DIRECTIONAL DRILLING


PIHAK BERKUASA MELULUS

	JABATAN KERJA RAYA KINTA
	MAJLIS BANDARAYA IPOH
	JABATAN PENGAIRAN DAN SALIRAN KINTA
	KERETAPI TANAH MELAYU BERHAD


PENYEDIA UTILITI

JENIS PELAN		PELAN IZIN LALU
PELUKIS PELAN		ADIB FARHAN
TARIKH DIKELUARKAN		2026-04-08
MUKA SURAT		4/9
NO FAIL RUJUKAN		PINDAAN
KUDR/UNK/A/11/25/0938		02

*PENGUKURAN BERDASARKAN JARAK SATELIT

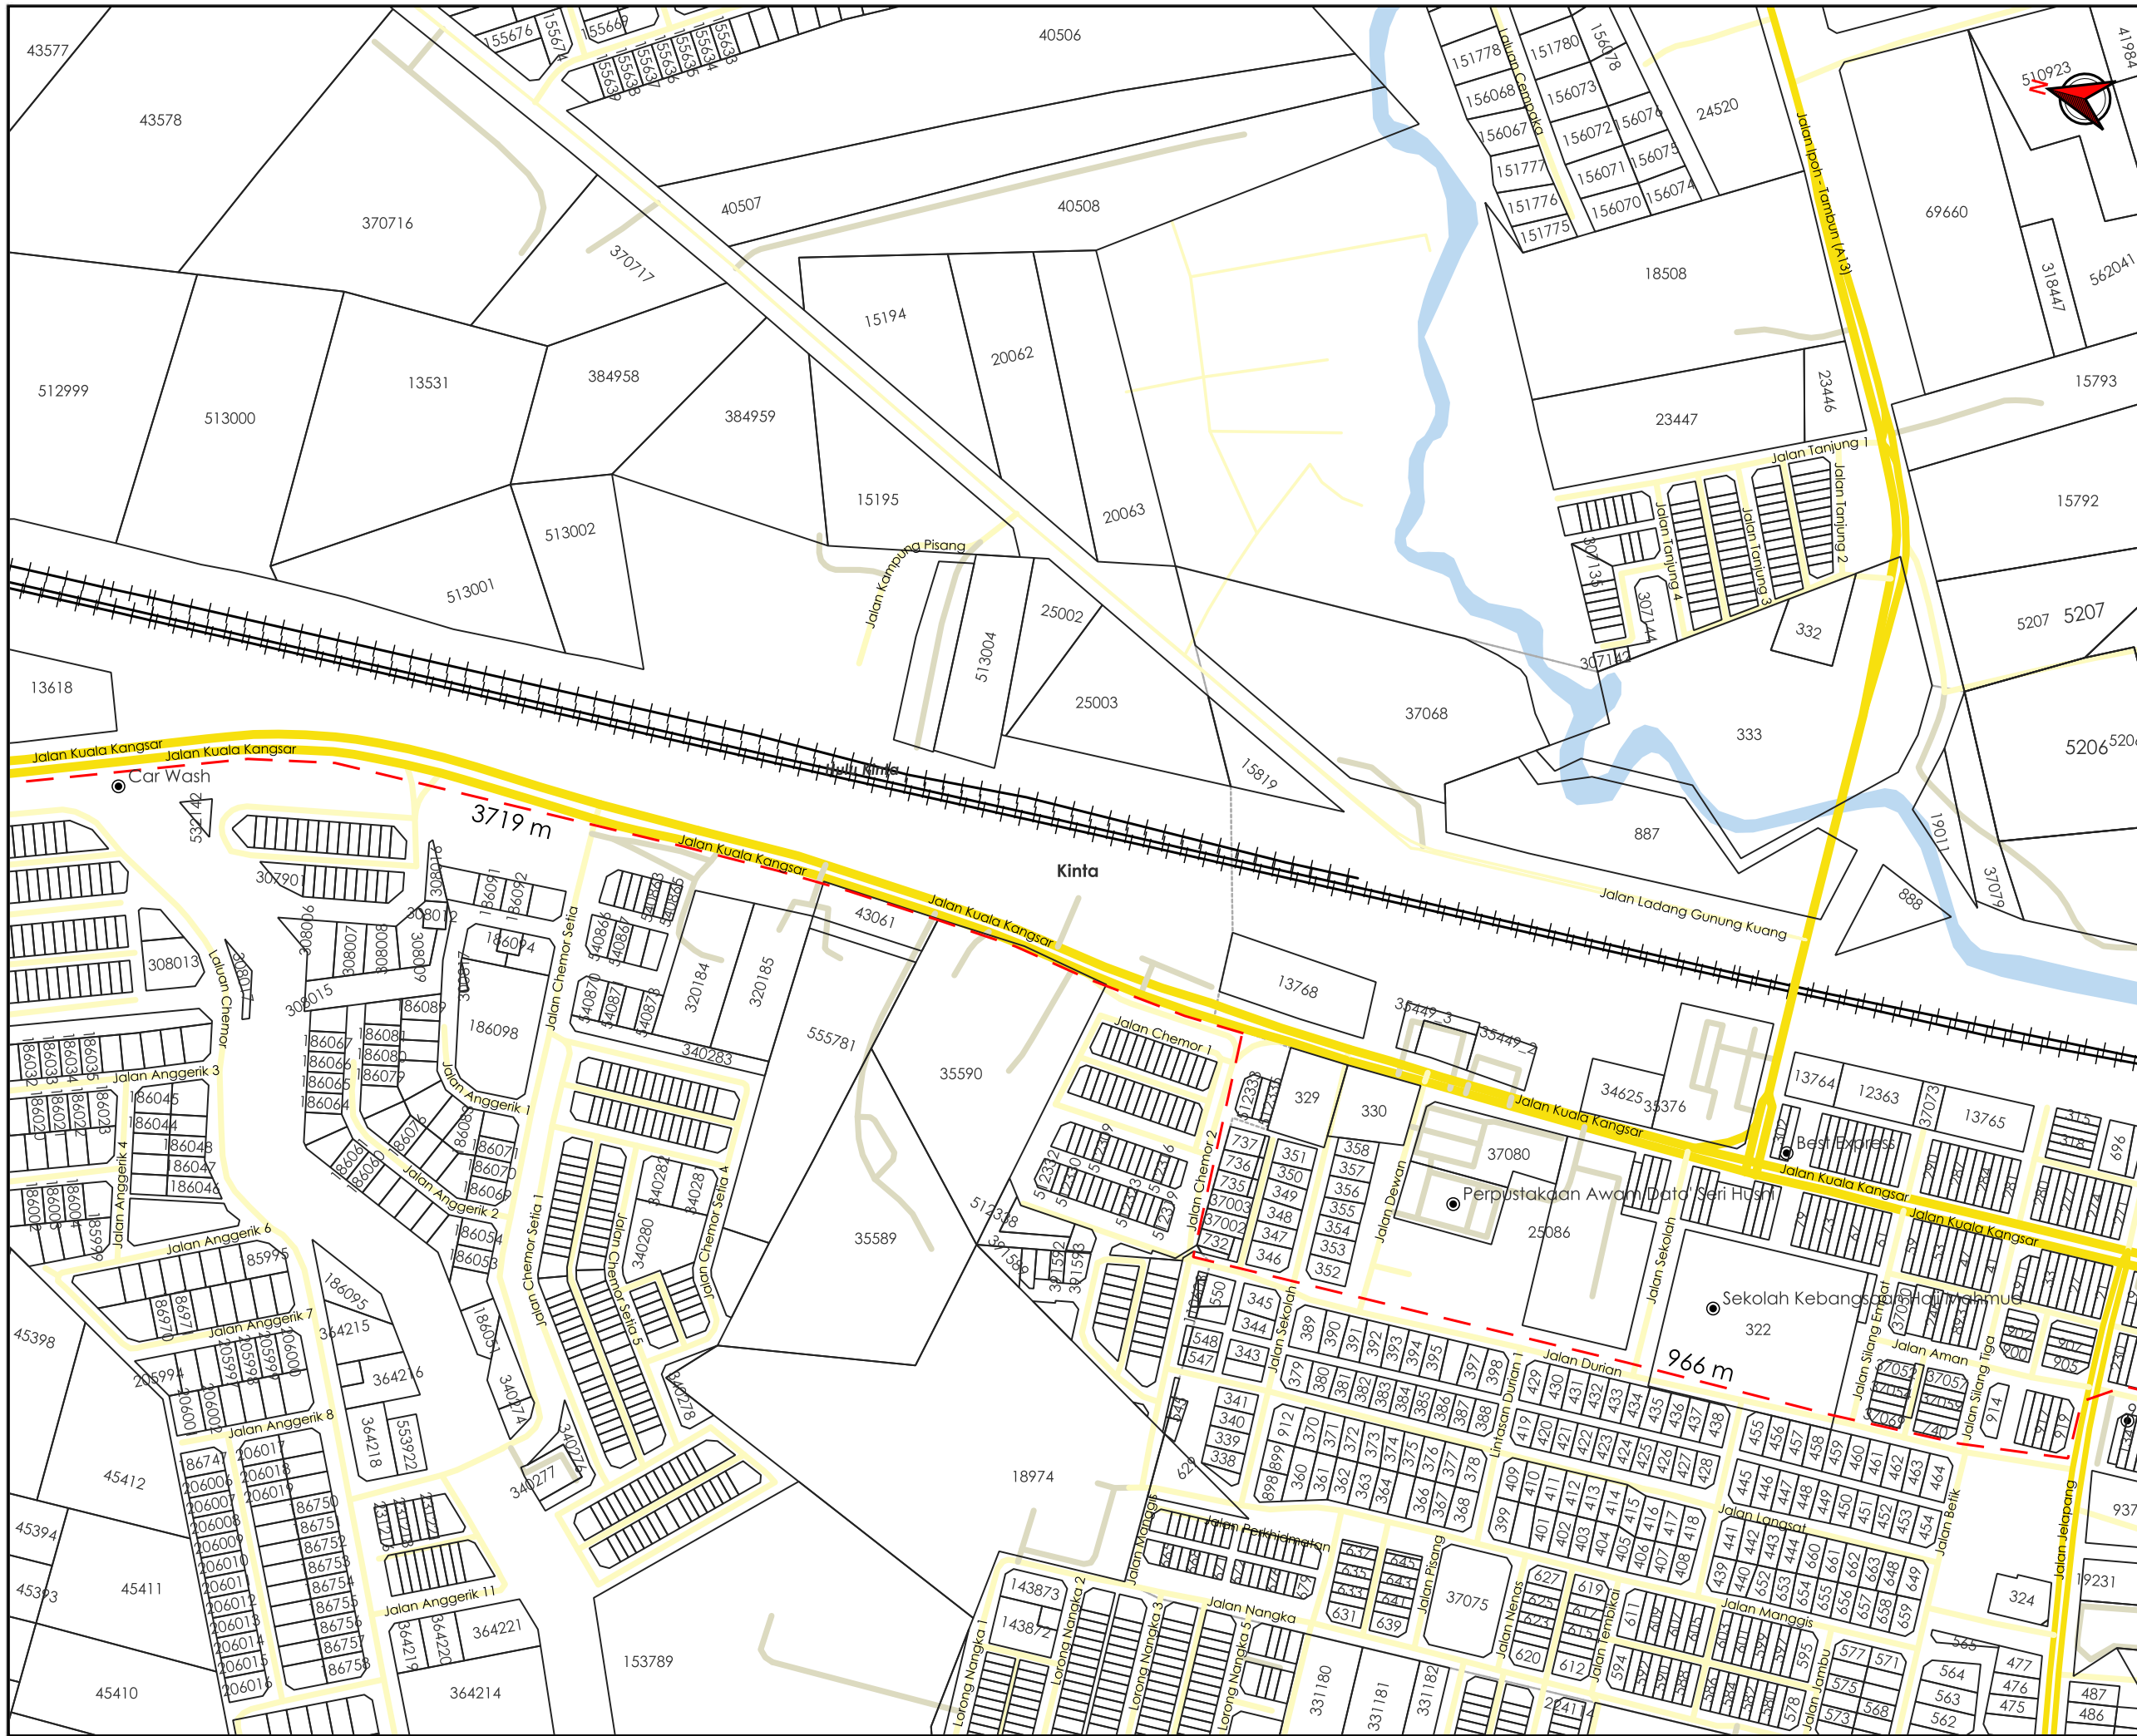

AGENSI PENYELARAS
KORIDOR UTILITI
 DARUL RIDZUAN

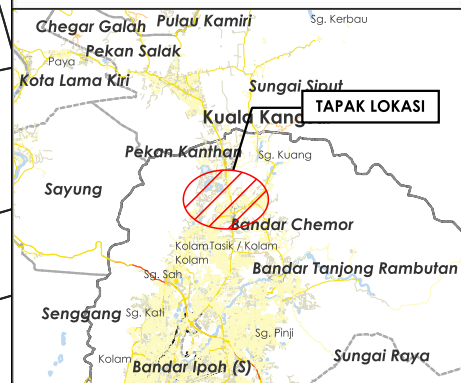

TAJUK PERMOHONAN
 CADANGAN LADANG SOLAR BERKAPASITI 23.68 MWAC
 DI BAWAH CADANGAN PROGRAM KUASA HIJAU
 KORPORAT (CGPP) SELUAS 90.106 EKAR DI ATAS LOT
 18736 DAN SEBAHAGIAN LOT 18737 MUKIM SUNGAI
 SIPUT, DAERAH KUALA KANGSAR, PERAK DARUL RIDZUAN.
 UNTUK TETUAN ELPHIL ENERGY SDN. BHD.

- PETUNJUK**
- JALAN JKR
 - JALAN PBT
 - JALAN PERSENDIRIAN
 - HORIZONTAL DIRECTIONAL DRILLING


PIHAK BERKUASA MELULUS

	JABATAN KERJA RAYA KINTA
	MAJLIS BANDARAYA IPOH
	JABATAN PENGAIRAN DAN SALIRAN KINTA
	KERETAPI TANAH MELAYU BERHAD


PENYEDIA UTILITI

PENYEDIA UTILITI	
JENIS PELAN	PELAN IZIN LALU
PELUKIS PELAN	ADIB FARHAN
TARIKH DIKELUARKAN	2026-04-08
MUKA SURAT	5/9
NO FAIL RUJUKAN	PINDAAN
KUDR/UNK/A/11/25/0938	02

***PENGUKURAN BERDASARKAN JARAK SATELIT**

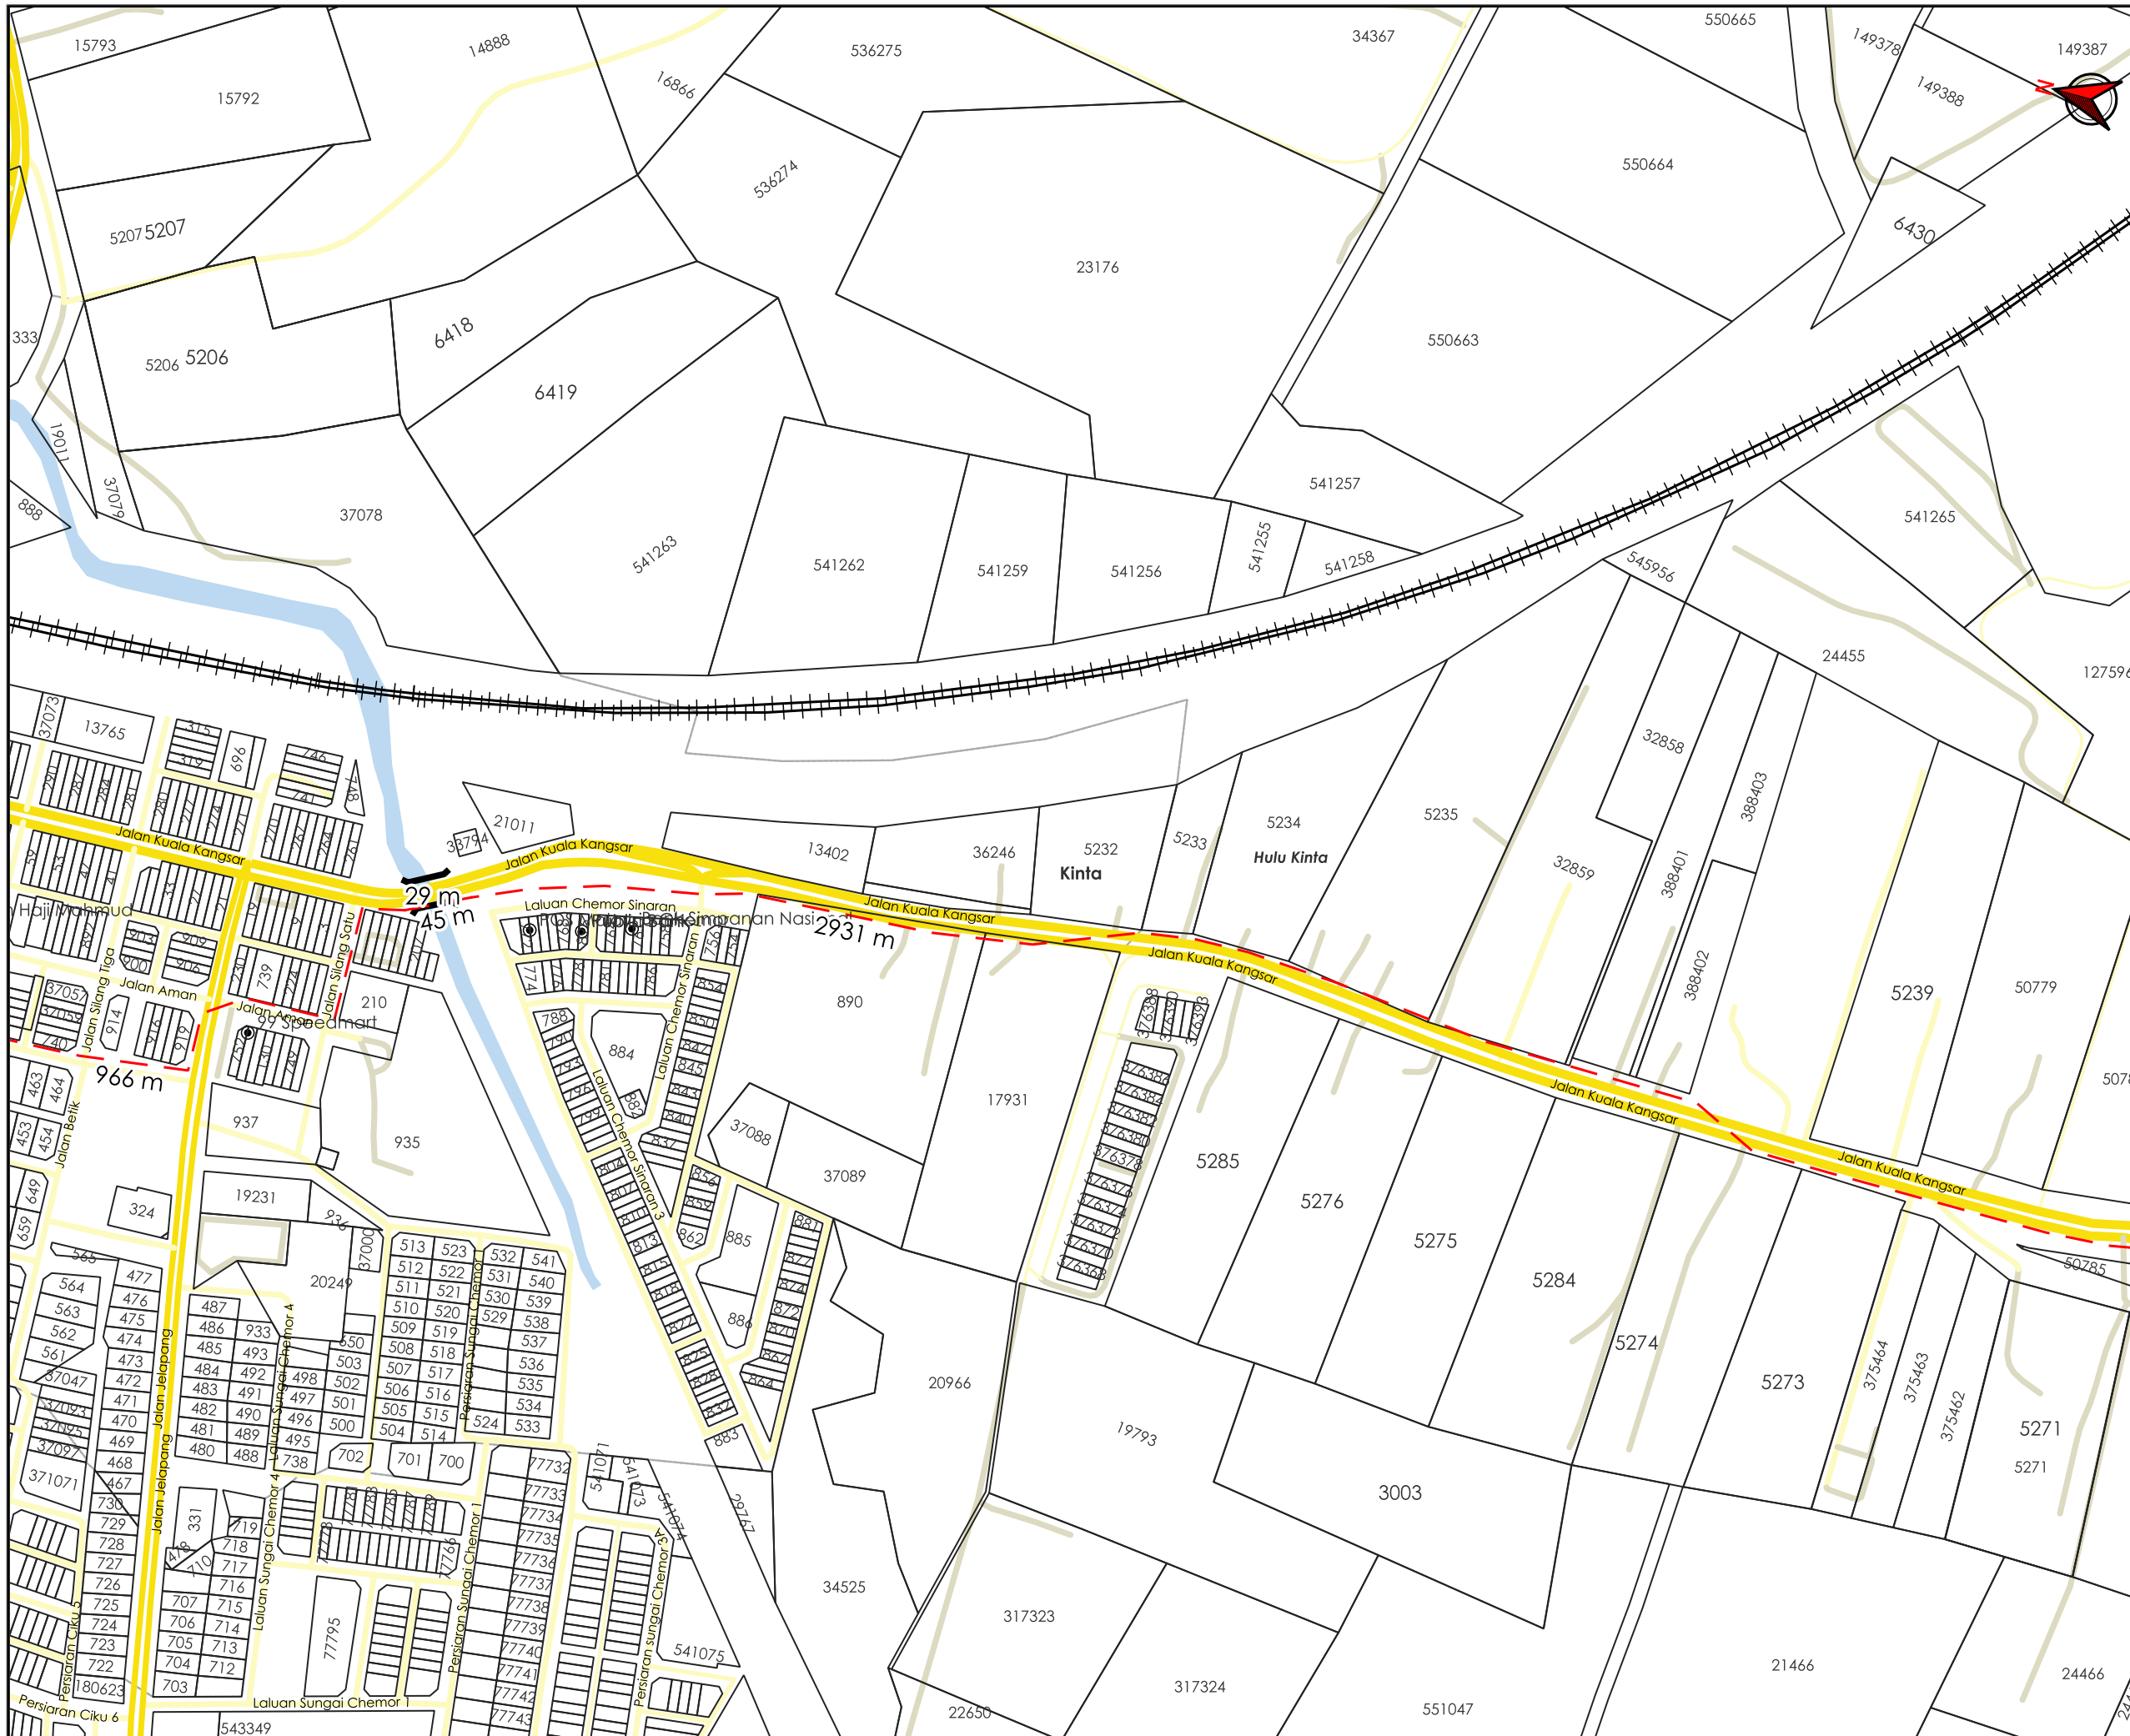

AGENSI PENYELARAS
KORIDOR UTILITI
 DARUL RIDZUAN

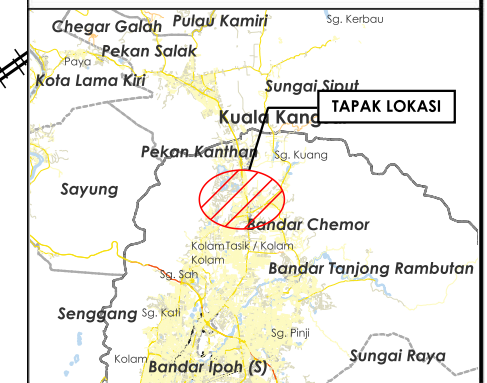

TAJUK PERMOHONAN
 CADANGAN LADANG SOLAR BERKAPASITI 23.68 MWAC
 DI BAWAH CADANGAN PROGRAM KUASA HIJAU
 KORPORAT (CGPP) SELUAS 90.106 EKAR DI ATAS LOT
 18736 DAN SEBAHAGIAN LOT 18737 MUKIM SUNGAI
 SIPUT, DAERAH KUALA KANGSAR, PERAK DARUL RIDZUAN.
 UNTUK TETUAN ELPHIL ENERGY SDN. BHD.

PETUNJUK

- JALAN JKR
- JALAN PBT
- JALAN PERSENDIRIAN
- - - HORIZONTAL DIRECTIONAL DRILLING

PIHAK BERKUASA MELULUS

	JABATAN KERJA RAYA KINTA
	MAJLIS BANDARAYA IPOH
	JABATAN PENGAIRAN DAN SALIRAN KINTA
	KERETAPI TANAH MELAYU BERHAD


PENYEDIA UTILITI

JENIS PELAN	PELAN IZIN LALU
PELUKIS PELAN	ADIB FARHAN
TARIKH DIKELUARKAN	2026-04-08
MUKA SURAT	6/9
NO FAIL RUJUKAN	PINDAAN
KUDR/UNK/A/11/25/0938	02

***PENGUKURAN BERDASARKAN JARAK SATELIT**



AGENSI PENYELARAS
KORIDOR UTILITI
 DARUL RIDZUAN

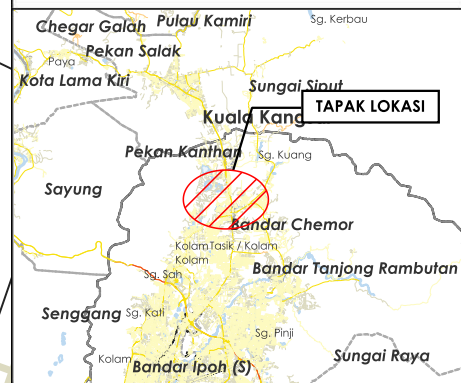

TAJUK PERMOHONAN
 CADANGAN LADANG SOLAR BERKAPASITI 23.68 MWAC
 DI BAWAH CADANGAN PROGRAM KUASA HIJAU
 KORPORAT (CGPP) SELUAS 90.106 EKAR DI ATAS LOT
 18736 DAN SEBAHAGIAN LOT 18737 MUKIM SUNGAI
 SIPUT, DAERAH KUALA KANGSAR, PERAK DARUL RIDZUAN.
 UNTUK TETUAN ELPHIL ENERGY SDN. BHD.

- PETUNJUK**
- JALAN JKR
 - JALAN PBT
 - JALAN PERSENDIRIAN
 - - - HORIZONTAL DIRECTIONAL DRILLING

PIHAK BERKUASA MELULUS	
	JABATAN KERJA RAYA KINTA
	MAJLIS BANDARAYA IPOH
	JABATAN PENGAIRAN DAN SALIRAN KINTA
	KERETAPI TANAH MELAYU BERHAD


PENYEDIA UTILITI

JENIS PELAN	PELAN IZIN LALU
PELUKIS PELAN	ADIB FARHAN
TARIKH DIKELUARKAN	2026-04-08
MUKA SURAT	7/9
NO FAIL RUJUKAN	PINDAAN
KUDR/UNK/A/11/25/0938	02

***PENGUKURAN BERDASARKAN JARAK SATELIT**



AGENSI PENYELARAS
KORIDOR UTILITI
 DARUL RIDZUAN

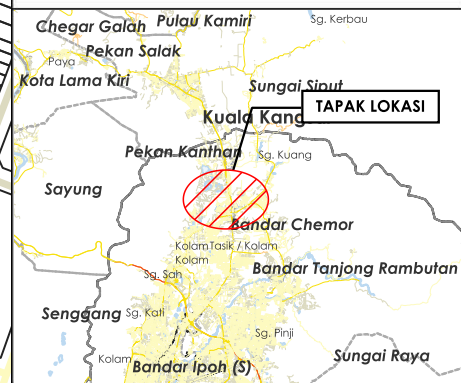

TAJUK PERMOHONAN
 CADANGAN LADANG SOLAR BERKAPASITI 23.68 MWAC
 DI BAWAH CADANGAN PROGRAM KUASA HIJAU
 KORPORAT (CGPP) SELUAS 90.106 EKAR DI ATAS LOT
 18736 DAN SEBAHAGIAN LOT 18737 MUKIM SUNGAI
 SIPUT, DAERAH KUALA KANGSAR, PERAK DARUL RIDZUAN,
 UNTUK TETUAN ELPHIL ENERGY SDN. BHD.

- PETUNJUK**
- JALAN JKR
 - JALAN PBT
 - JALAN PERSENDIRIAN
 - - - HORIZONTAL DIRECTIONAL DRILLING

PIHAK BERKUASA MELULUS



	JABATAN KERJA RAYA KINTA
	MAJLIS BANDARAYA IPOH
	JABATAN PENGAIRAN DAN SALIRAN KINTA
	KERETAPI TANAH MELAYU BERHAD

PENYEDIA UTILITI

--	--

JENIS PELAN	PELAN IZIN LALU
PELUKIS PELAN	ADIB FARHAN
TARIKH DIKELUARKAN	2026-04-08
MUKA SURAT	8/9
NO FAIL RUJUKAN	PINDAAN
KUDR/UNK/A/11/25/0938	02

***PENGUKURAN BERDASARKAN JARAK SATELIT**

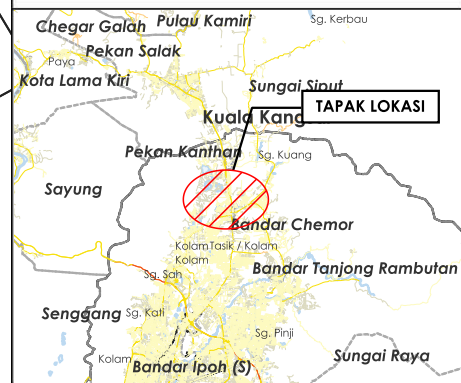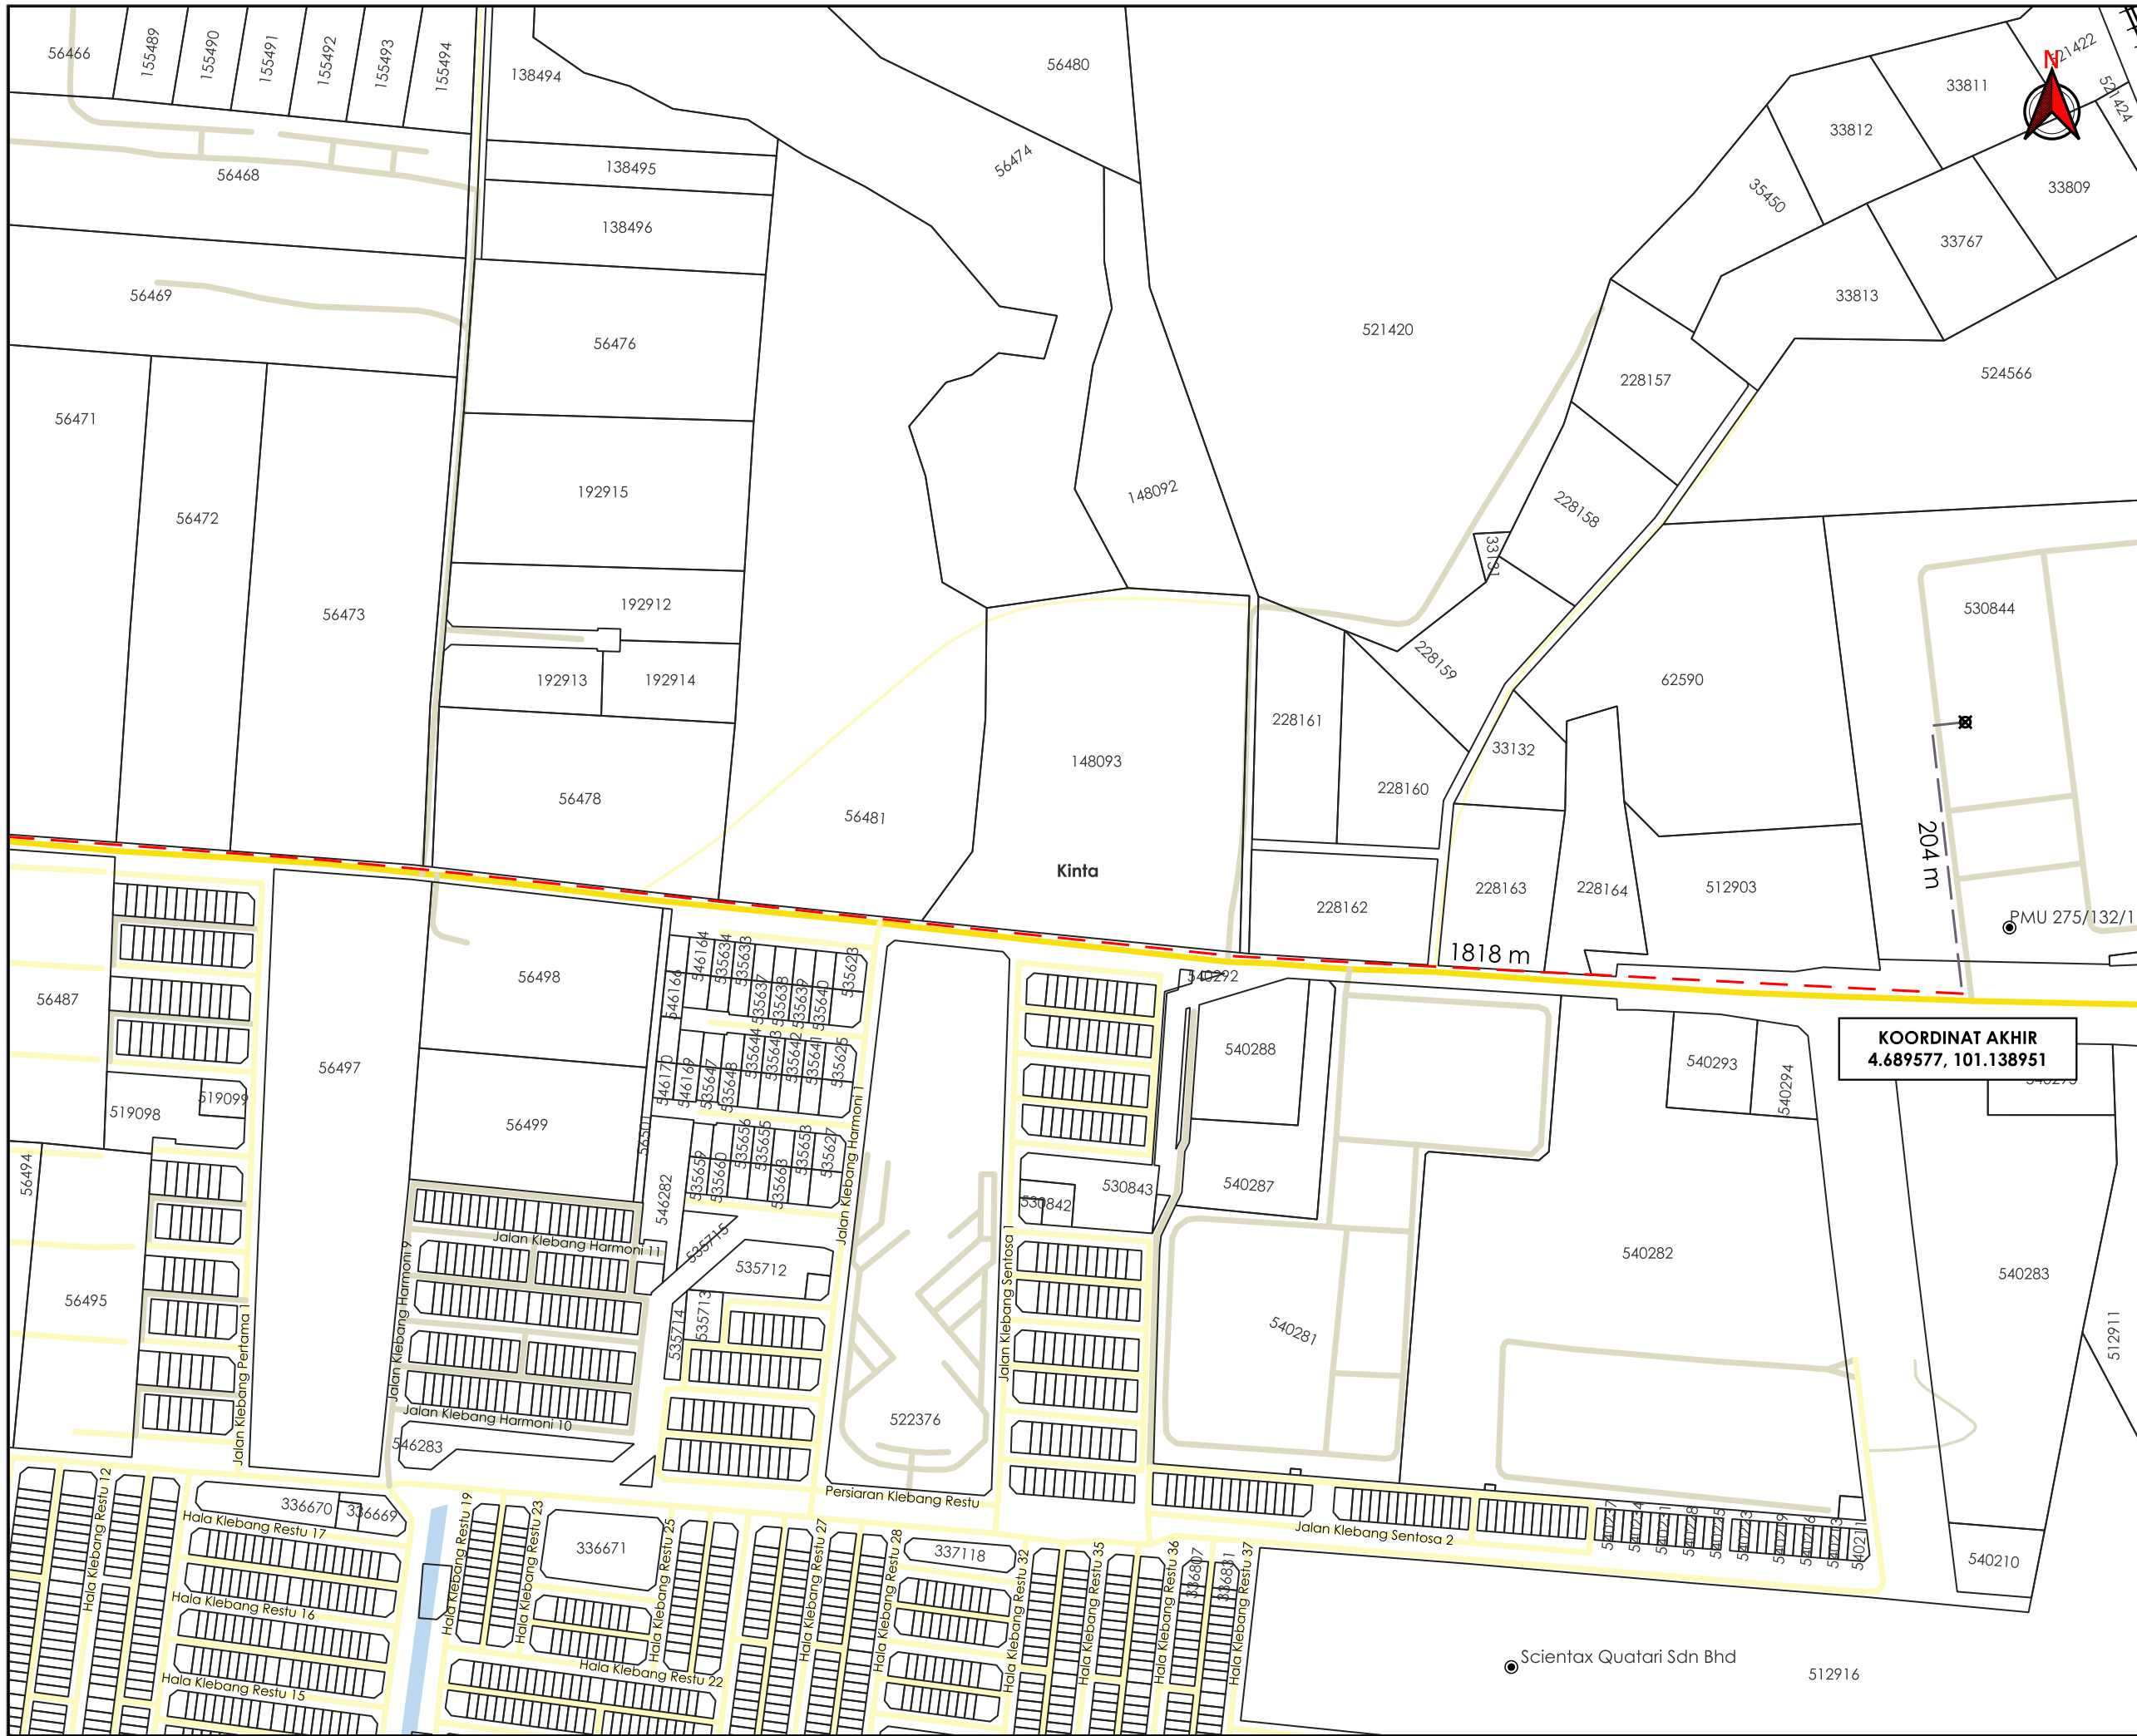

TAJUK PERMOHONAN
 CADANGAN LADANG SOLAR BERKAPASITI 23.68 MWAC
 DI BAWAH CADANGAN PROGRAM KUASA HIJAU
 KORPORAT (CGPP) SELUAS 90.106 EKAR DI ATAS LOT
 18736 DAN SEBAHAGIAN LOT 18737 MUKIM SUNGAI
 SIPUT, DAERAH KUALA KANGSAR, PERAK DARUL RIDZUAN.
 UNTUK TETUAN ELPHIL ENERGY SDN. BHD.

- PETUNJUK**
- JALAN JKR
 - JALAN PBT
 - JALAN PERSENDIRIAN
 - HORIZONTAL DIRECTIONAL DRILLING
 - JALAN TIDAK TERLIBAT
 - TITIK MULA/AKHIR

KOORDINAT AKHIR
 4.689577, 101.138951

PIHAK BERKUASA MELULUS

	JABATAN KERJA RAYA KINTA
	MAJLIS BANDARAYA IPOH
	JABATAN PENGAIRAN DAN SALIRAN KINTA
	KERETAPI TANAH MELAYU BERHAD

PENYEDIA UTILITI

JENIS PELAN	PELAN IZIN LALU
PELUKIS PELAN	ADIB FARHAN
TARIKH DIKELUARKAN	2026-04-08
MUKA SURAT	9/9
NO FAIL RUJUKAN	PINDAAN
KUDR/UNK/A/11/25/0938	02