


**KORIDOR
UTILITI**
DARUL RIDZUAN



**SEBUTHARGA KERJA-KERJA MEMASANG, MENGUJI DAN
MENTAULIAH PAIP JENIS DUCTILE IRON BERUKURAN 250MM,
BAGI MENGGANTIKAN PAIP 280MM HDPE SEDIAADA SERTA
KERJA-KERJA BERKAITAN DI JALAN SUNGAI PARI, IPOH,
PERAK (BAGI TEMPOH SEPULUH (10) MINGGU)**

PELAN IZIN LALU

**NO FAIL RUJUKAN
KUDR/LAP/A/04/25/0359**

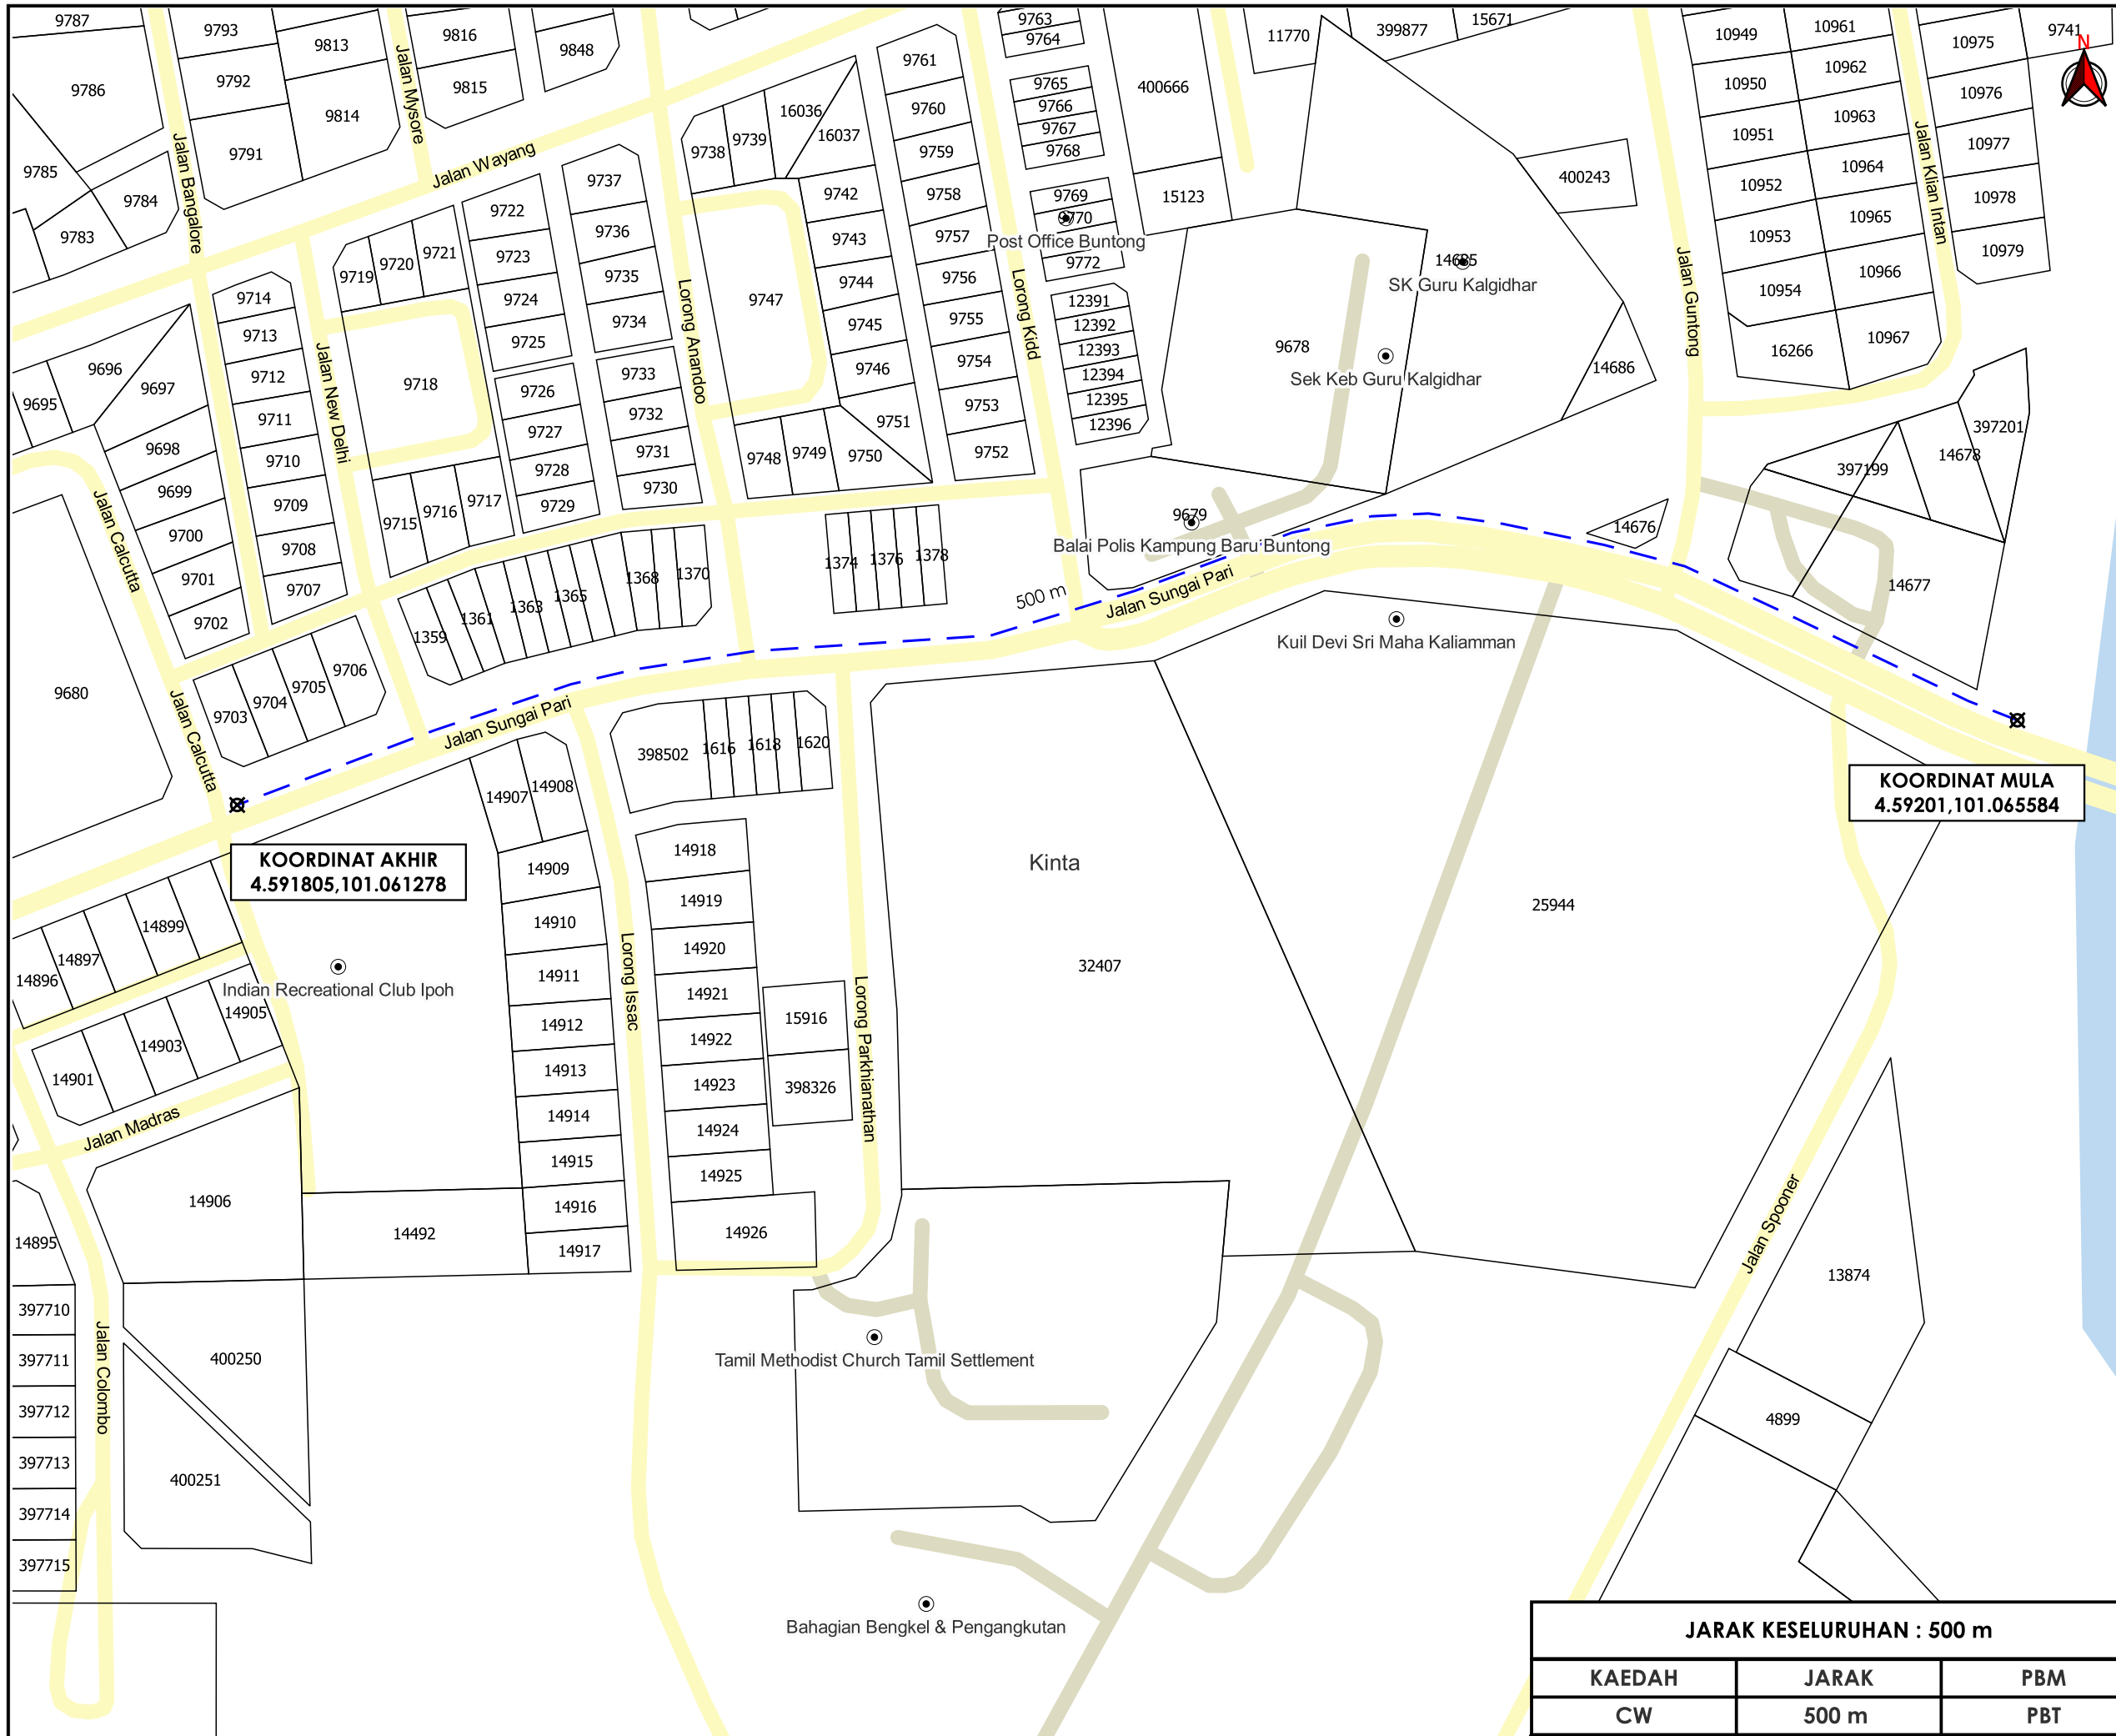

TAJUK PERMOHONAN
 SEBUTHARGA KERJA-KERJA MEMASANG, MENGUJI DAN MENTAULIAH PAIP JENIS DUCTILE IRON BERUKURAN 250MM, BAGI MENGGANTIKAN PAIP 280MM HDPE SEDIAADA SERTA KERJA-KERJA BERKAITAN DI JALAN SUNGAI PARI, IPOH, PERAK (BAGI TEMPOH SEPULUH (10) MINGGU)

PETUNJUK

- JALAN PBT
- JALAN PERSENDIRIAN
- - - CARRIAGE WAY
- X TITIK MULA/AKHIR

KOORDINAT AKHIR
 4.591805,101.061278

KOORDINAT MULA
 4.59201,101.065584

JARAK KESELURUHAN : 500 m

KAEDAH	JARAK	PBM
CW	500 m	PBT

PIHAK BERKUASA MELULUS

	MAJLIS DAERAH BATU GAJAH

PENYEDIA UTILITI



JENIS PELAN	PELAN IZIN LALU
PELUKIS PELAN	SYAHMIZA SUHAILA
TARIKH DIKELUARKAN	2025-04-22
MUKA SURAT	1/1
NO FAIL RUJUKAN	PINDAAN
KUDR/LAP/A/04/25/0359	00

***PENGUKURAN BERDASARKAN JARAK SATELIT**