

**KORIDOR
UTILITI**
DARUL RIDZUAN





**TENAGA
NASIONAL**

**PERMOHONAN CADANGAN BEKALAN ELEKTRIK DI ATAS DC
LONG TEXT 139 JLN MERAH 1/4 J KG BARU BKT MERAH,
31500 IPOH, PERAK PERAK DARUL RIDZUAN UNTUK TETUAN
NG CHEW SEAH.**


PELAN IZIN LALU

**NO FAIL RUJUKAN
KUDR/TNBB/B/04/25/0352**

Jalan Merah 1/5

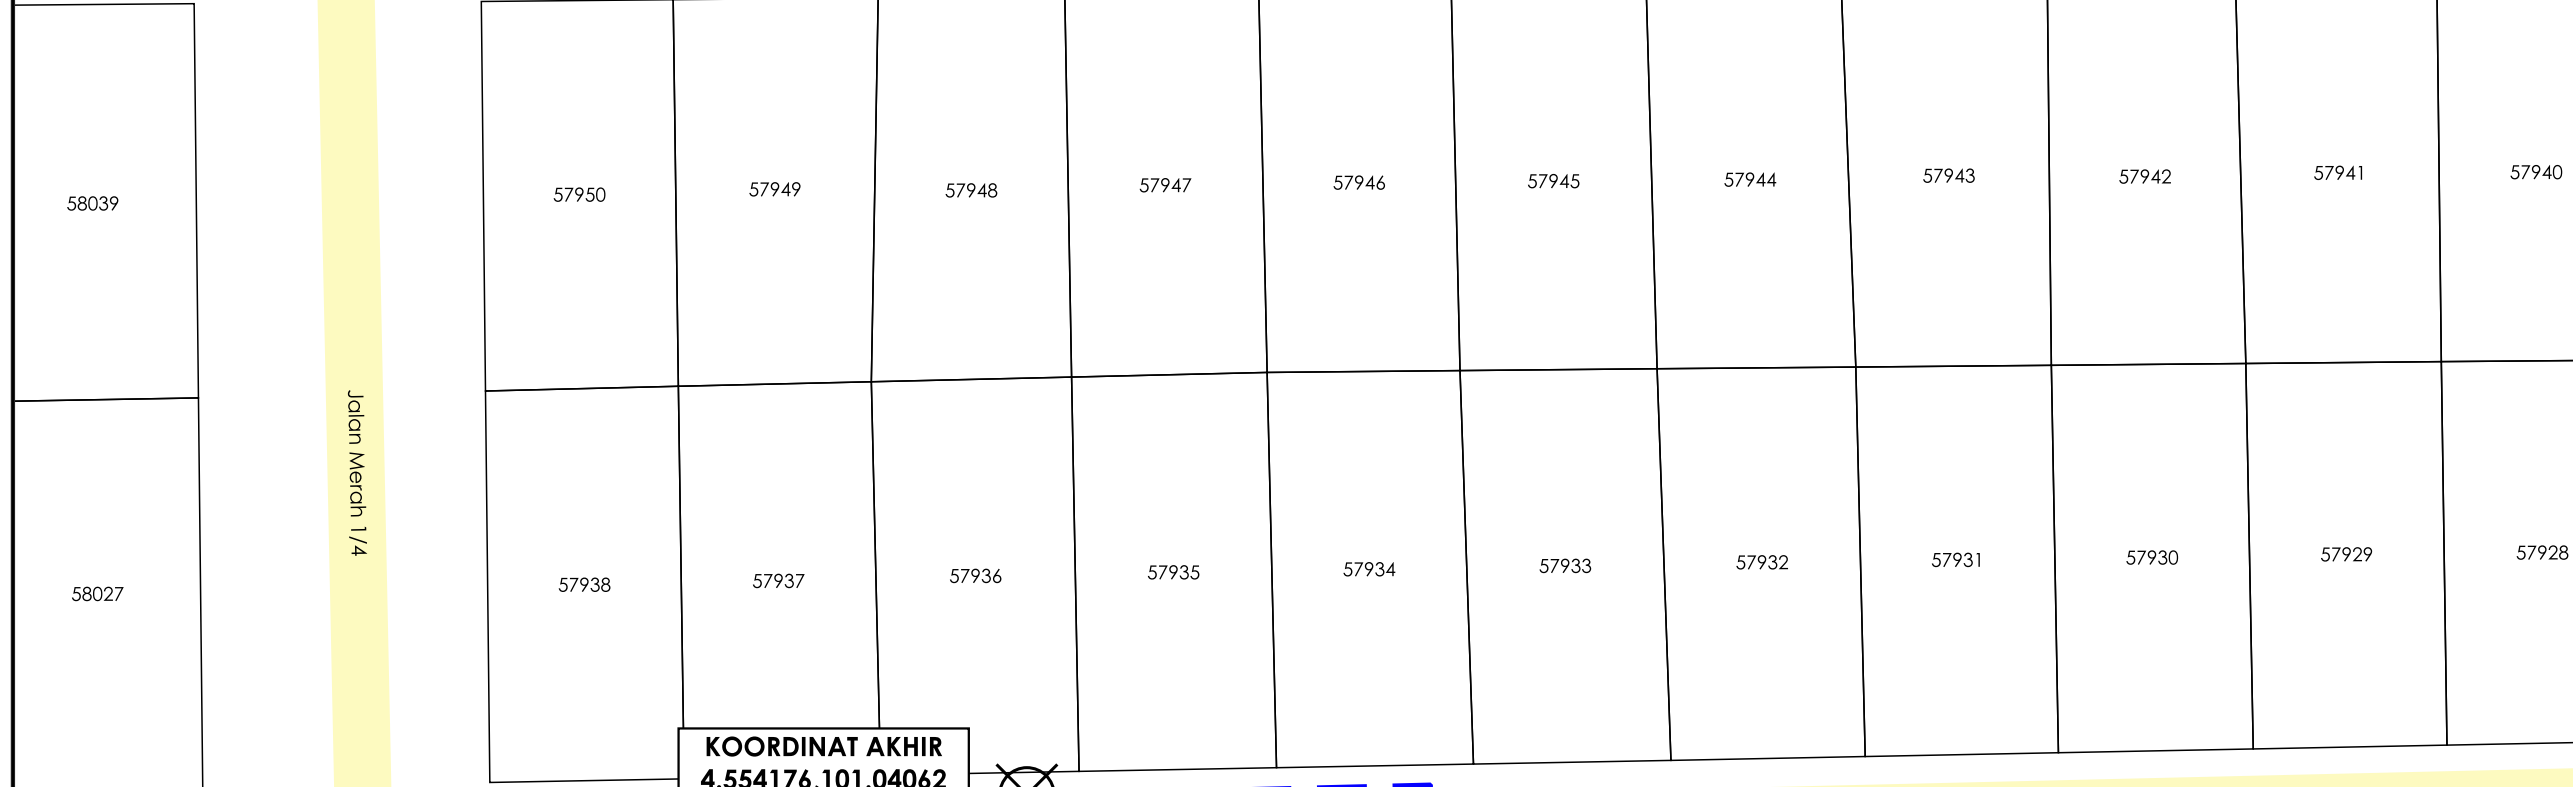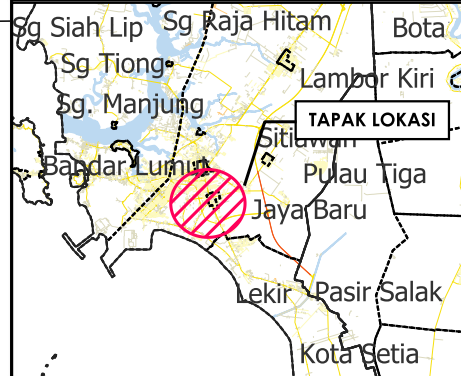


KOORDINAT AKHIR
 4.554176,101.04062

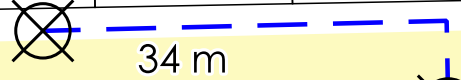




Jalan Merah 1/4 J

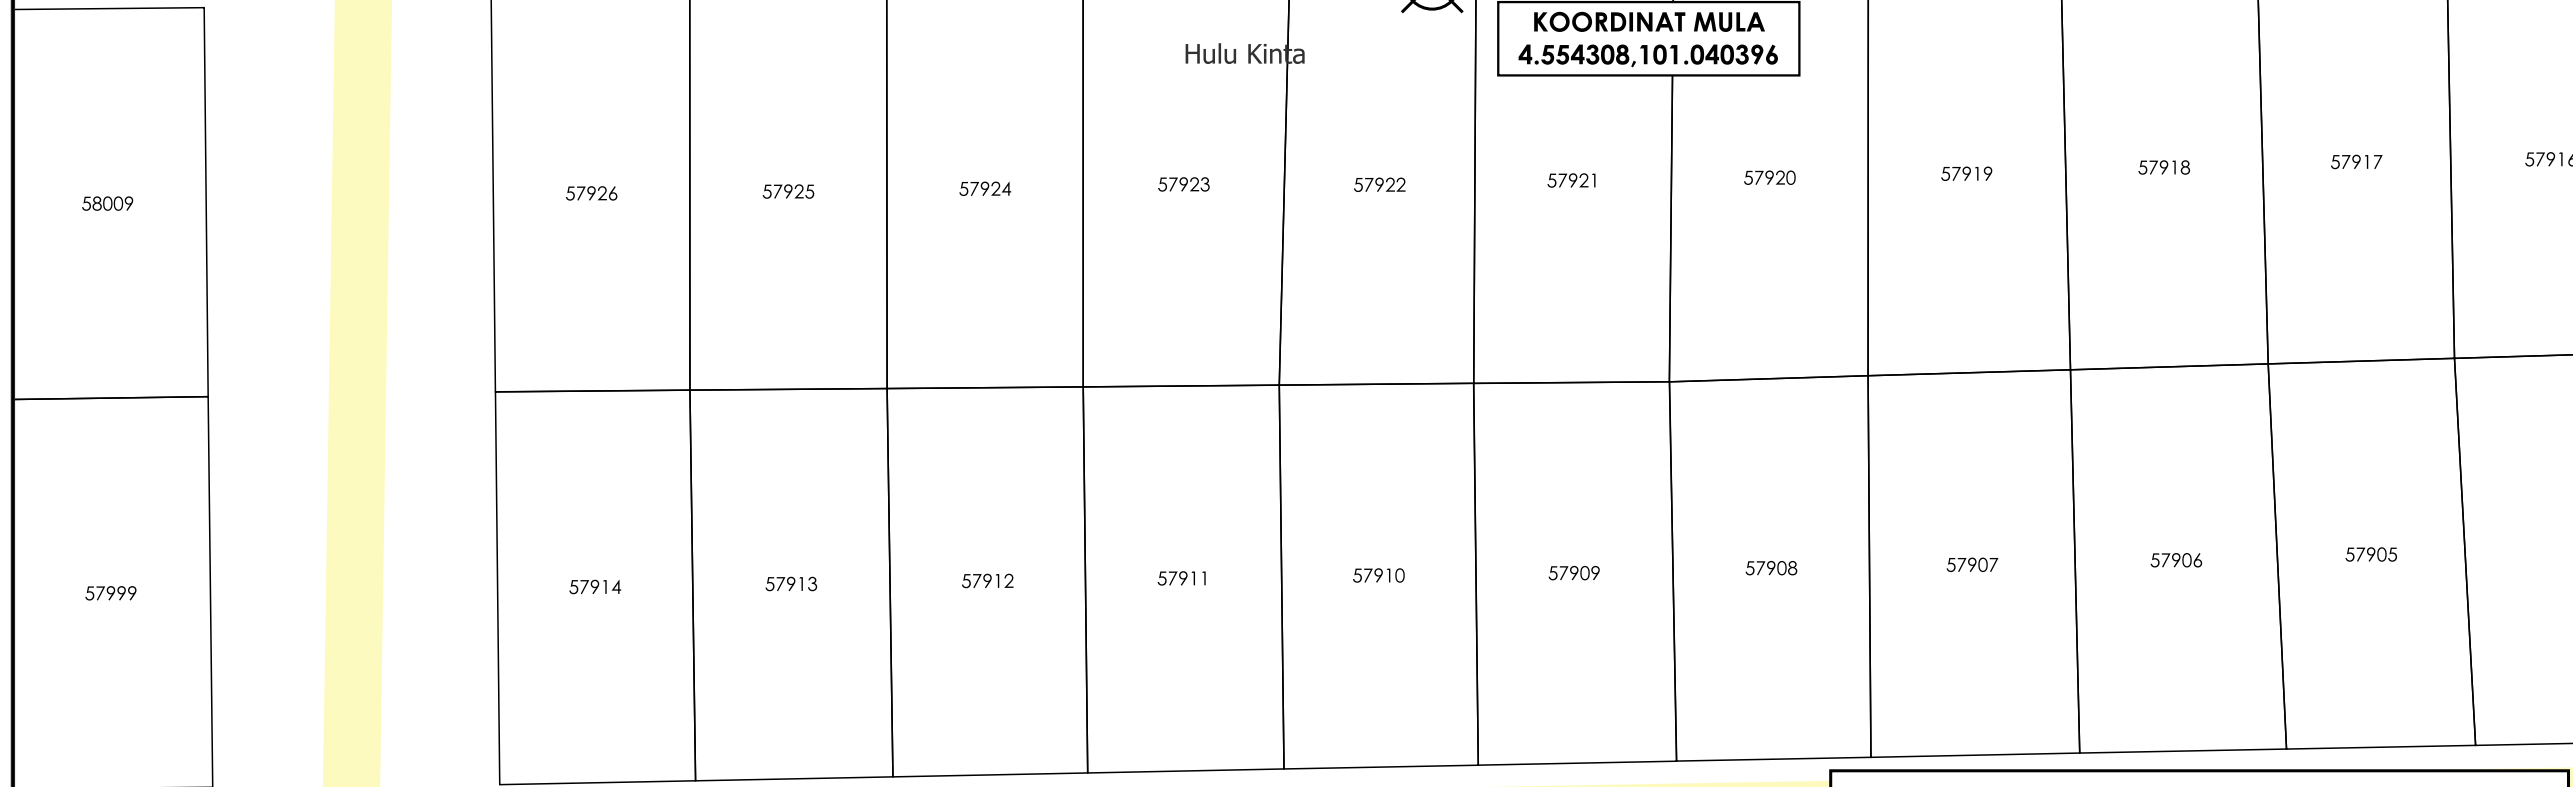KOORDINAT MULA
 4.554308,101.040396



Jalan Merah 1/4K

 TAJUK PERMOHONAN
 PERMOHONAN CADANGAN BEKALAN ELEKTRIK DI ATAS DC LONG TEXT 139 JLN MERAH 1/4 J KG BARU BKT MERAH, 31500 IPOH, PERAK PERAK DARUL RIDZUAN UNTUK TETUAN NG CHEW SEAH.

- PETUNJUK**
-  JALAN PBT
 -  CARRIAGE WAY
 -  TITIK MULA/AKHIR

PIHAK BERKUASA MELULUS



MAJLIS BANDARAYA IPOH

PENYEDIA UTILITI



TENAGA NASIONAL

JARAK KESELURUHAN : 34 m		
KAEDAH	JARAK	PBM
CW	34 m	PBT

JENIS PELAN	PELAN IZIN LALU
PELUKIS PELAN	NUR FAKIHAH
TARIKH DIKELUARKAN	2025-04-16
MUKA SURAT	1/1
NO FAIL RUJUKAN	PINDAAN
KUDR/TNBB/B/04/25/0352	00

*PENGUKURAN BERDASARKAN JARAK SATELIT