

**KORIDOR
UTILITI**
DARUL RIDZUAN



**PROJEK PENYEDIAAN POINT OF PRESENCE (POP) FASA 2 HAB
INFRASTUKTUR GENTIAN OPTIK BERHAMPIRAN DENGAN SEKOLAH,
PREMIS KERAJAAN DAN KOMUNITI SEKITARNYA OLEH KEMENTERIAN
KOMUNIKASI (ZON UTARA – PERAK & KEDAH) SERAHAN DOKUMEN
LENGKAP BAGI PERMOHONAN KELULUSAN IZIN LALU (ABB6072 –
SEKOLAH KEBANGSAAN BATU KURAU)**

PELAN IZIN LALU

**NO FAIL RUJUKAN
KUDR/KACP/A/11/25/0897**



TAJUK PERMOHONAN
 PROJEK PENYEDIAAN POINT OF PRESENCE (POP) FASA 2 HAB INFRASTRUKTUR GENTIAN OPTIK BERHAMPIRAN DENGAN SEKOLAH, PREMIS KERAJAAN DAN KOMUNITI SEKITARNYA OLEH KEMENTERIAN KOMUNIKASI (ZON UTARA – PERAK & KEDAH) SERAHAN DOKUMEN LENGKAP BAGI PERMOHONAN KELULUSAN IZIN LALU (ABB6072 – SEKOLAH KEBANGSAAN BATU KURAU)

PETUNJUK

	JALAN JKR
	JALAN PBT
	JALAN PERSENDIRIAN
	JALAN PEJABAT DAERAH
	JAMBATAN
	OVERHEAD

PIHAK BERKUASA MELULUS


	PEJABAT DAERAH DAN TANAH LARUT, MATANG & SELAMA
	JABATAN PENGAIRAN DAN SALIRAN LARUT MATANG




JENIS PELAN	PELAN IZIN LALU
PELUKIS PELAN	ADIB FARHAN
TARIKH DIKELUARKAN	2025-11-17
MUKA SURAT	0/3
NO FAIL RUJUKAN	PINDAAN
KUDR/KACP/A/11/25/0897	00


JARAK KESELURUHAN : 4377 m

KAEDAH	JARAK	PBM
OH	30 m	JPS
OH	30 m	JPS
OH	830 m	PDT
OH	353 m	PDT
OH	404 m	PDT
OH	1468 m	PDT
OH	172 m	PDT
OH	620 m	PDT
OH	470 m	PDT

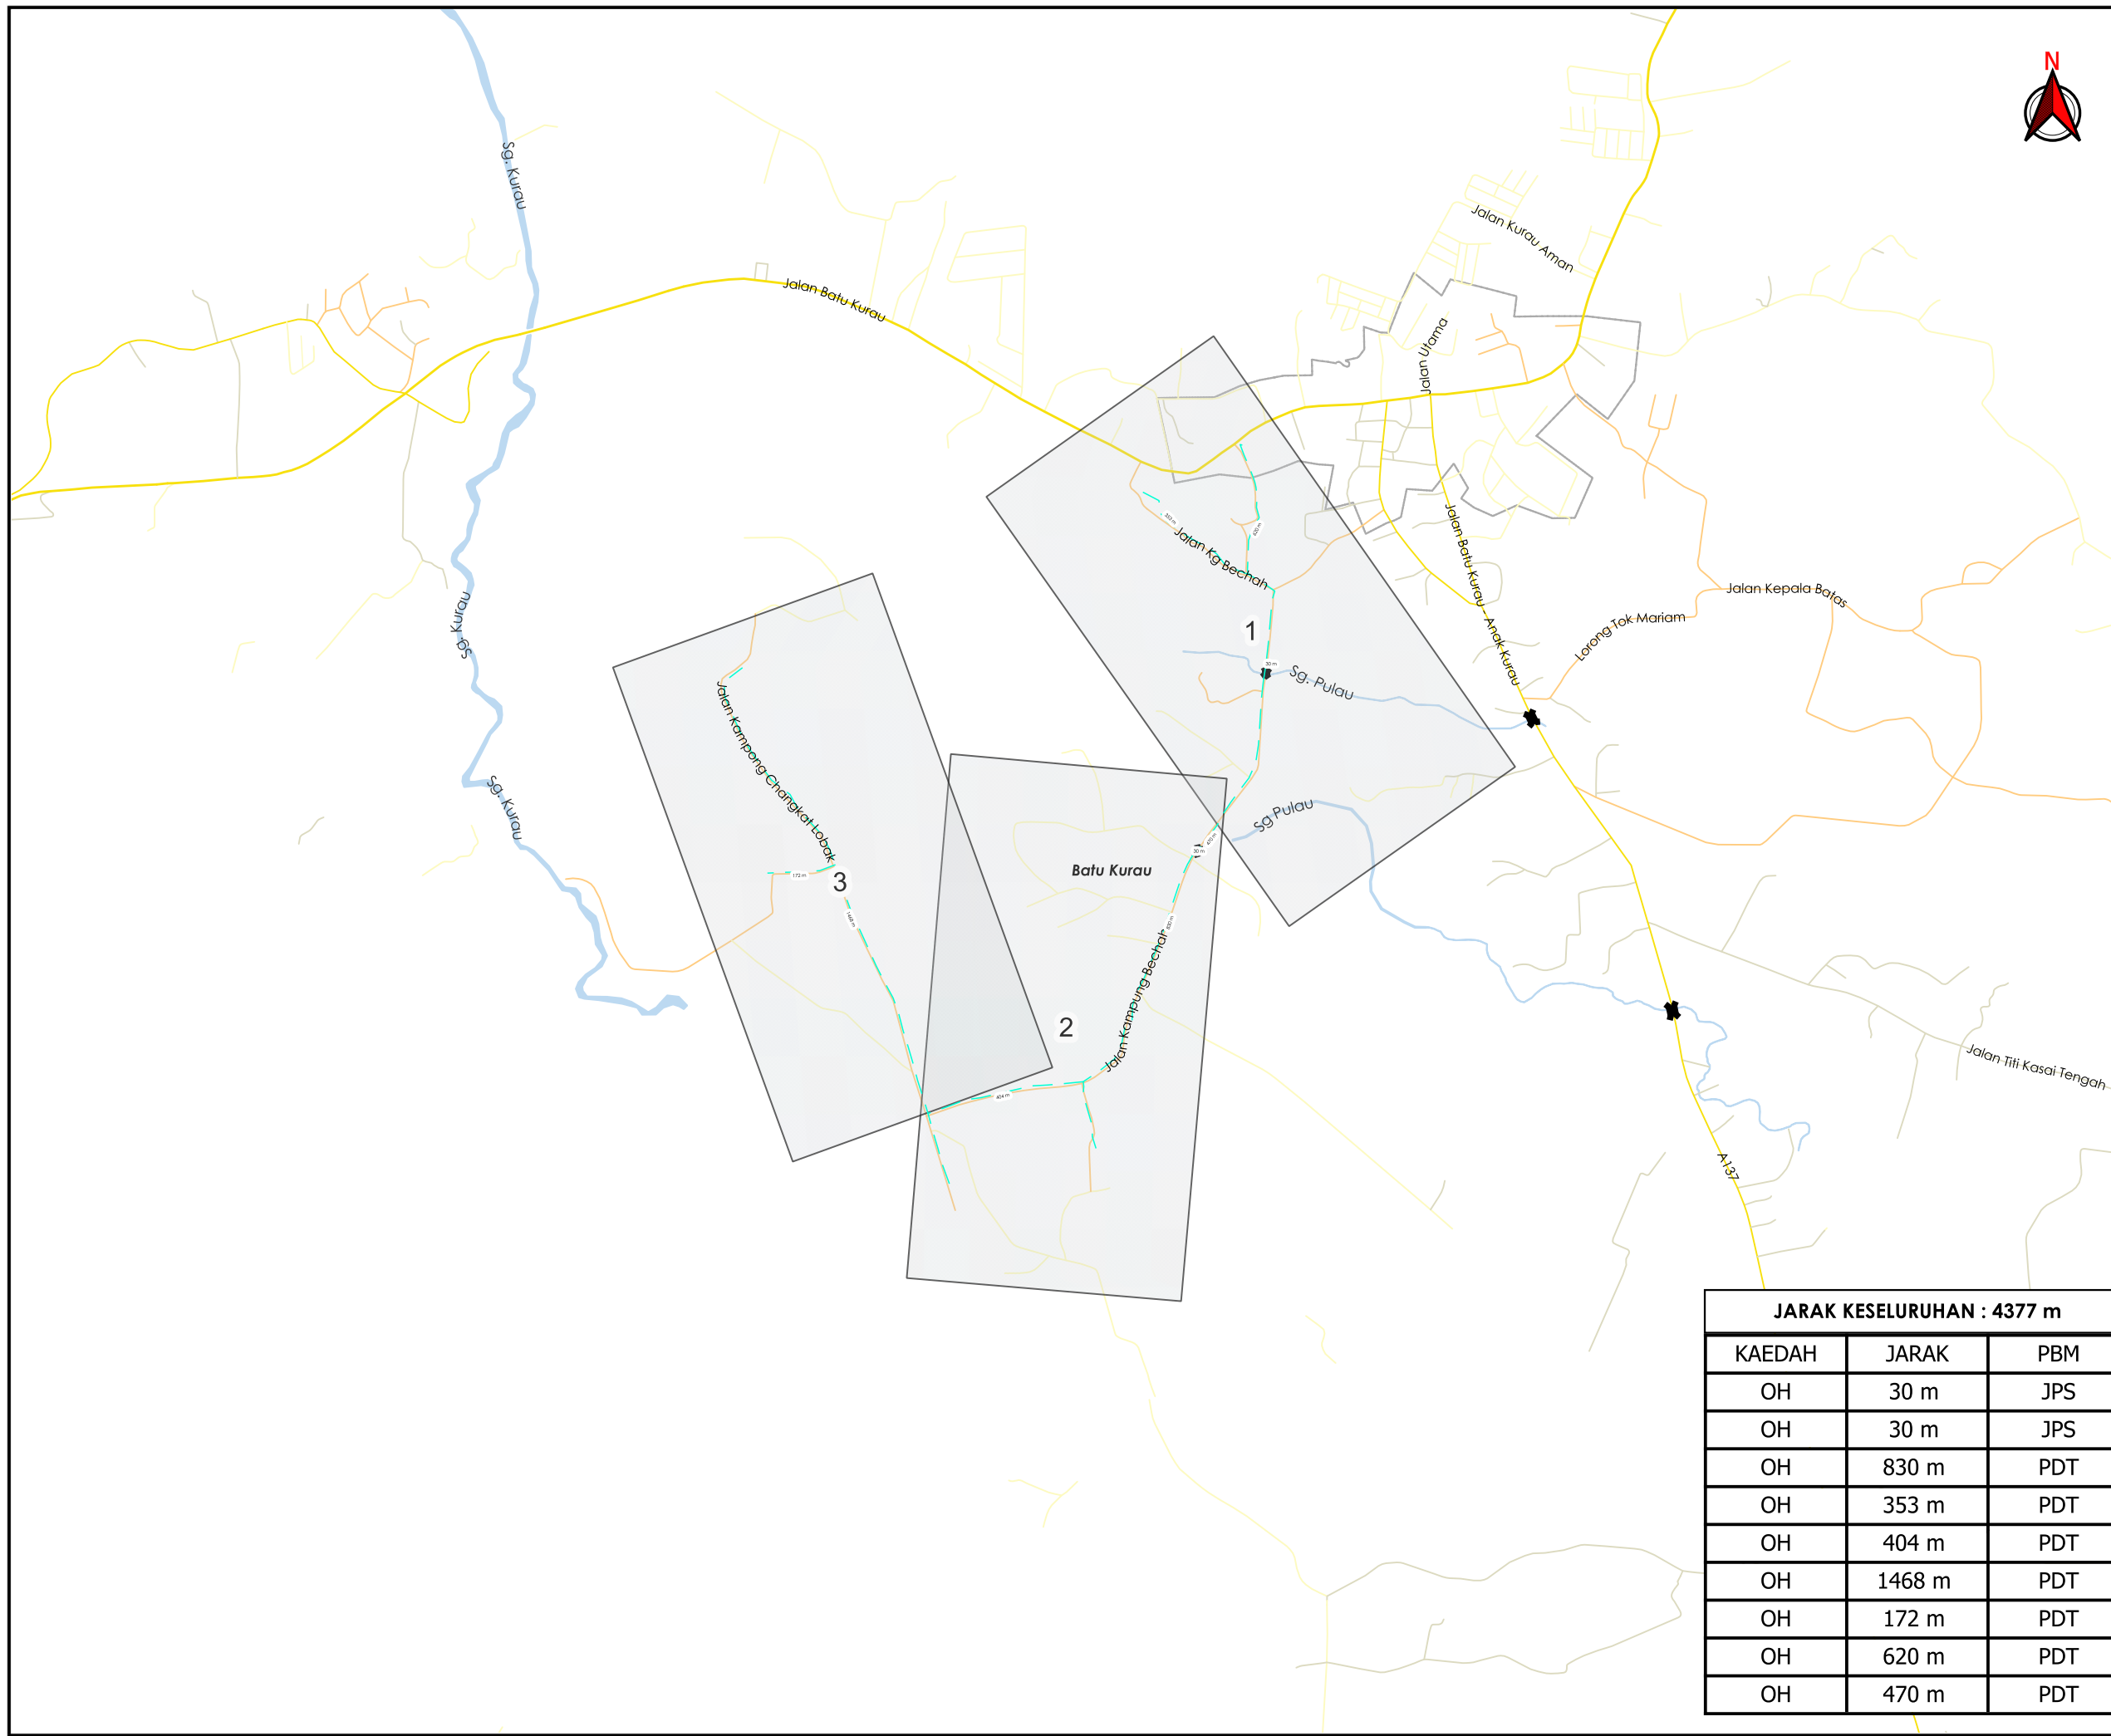

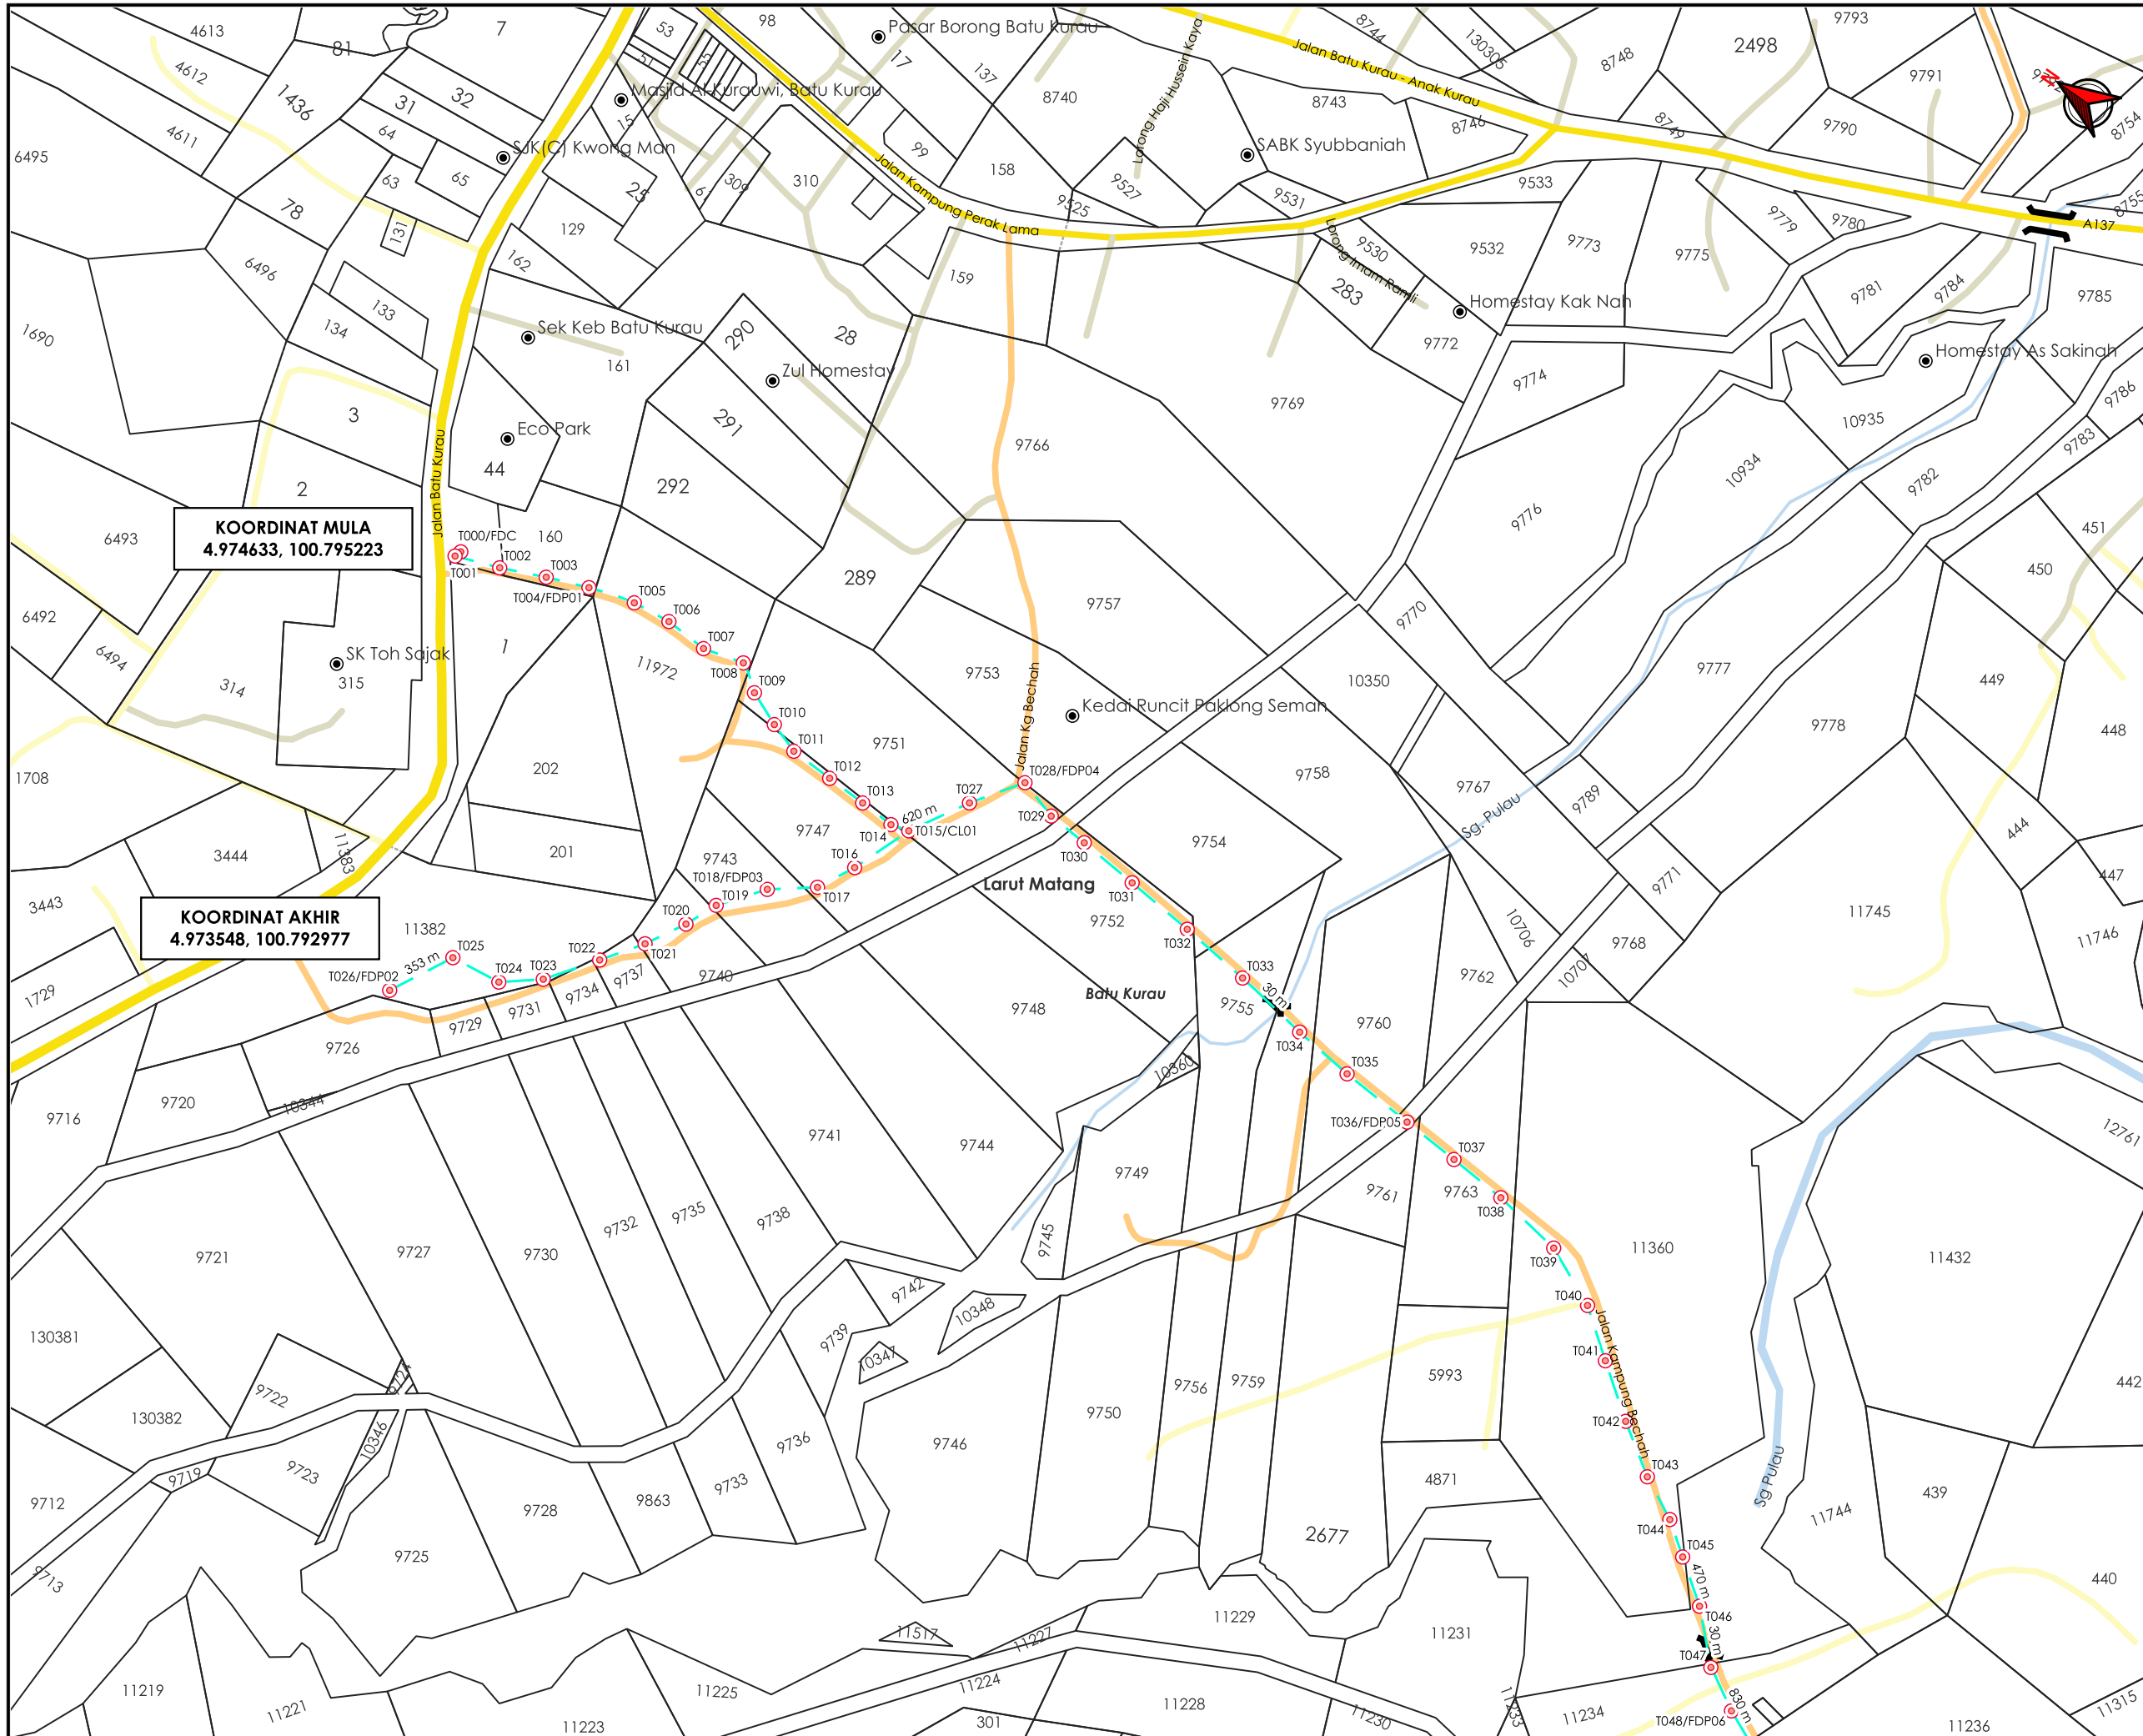

AGENSI PENYELARAS
KORIDOR UTILITI
 DARUL RIDZUAN

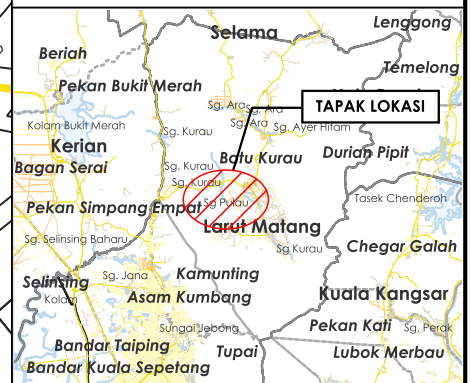

TAJUK PERMOHONAN
 PROJEK PENYEDIAAN POINT OF PRESENCE (POP) FASA 2 HAB INFRASTRUKTUR GENTIAN OPTIK BERHAMPIRAN DENGAN SEKOLAH, PREMIS KERAJAAN DAN KOMUNITI SEKITARNYA OLEH KEMENTERIAN KOMUNIKASI (ZON UTARA – PERAK & KEDAH) SERAHAN DOKUMEN LENGKAP BAGI PERMOHONAN KELULUSAN IZIN LALU (ABB6072 – SEKOLAH KEBANGSAAN BATU KURAU)

- PETUNJUK**
- JALAN JKR
 - JALAN PBT
 - JALAN PERSENDIRIAN
 - JALAN PEJABAT DAERAH
 - JAMBATAN
 - OVERHEAD
 - TIANG CADANGAN

PIHAK BERKUASA MELULUS

	PEJABAT DAERAH DAN TANAH LARUT, MATANG & SELAMA
	JABATAN PENGAIRAN DAN SALIRAN LARUT MATANG

PENYEDIA UTILITI




JENIS PELAN	PELAN IZIN LALU
PELUKIS PELAN	ADIB FARHAN
TARIKH DIKELUARKAN	2025-11-17
MUKA SURAT	1/3
NO FAIL RUJUKAN	PINDAAN
KUDR/KACP/A/11/25/0897	00


KOORDINAT MULA
 4.974633, 100.795223

KOORDINAT AKHIR
 4.973548, 100.792977

***PENGUKURAN BERDASARKAN JARAK SATELIT**

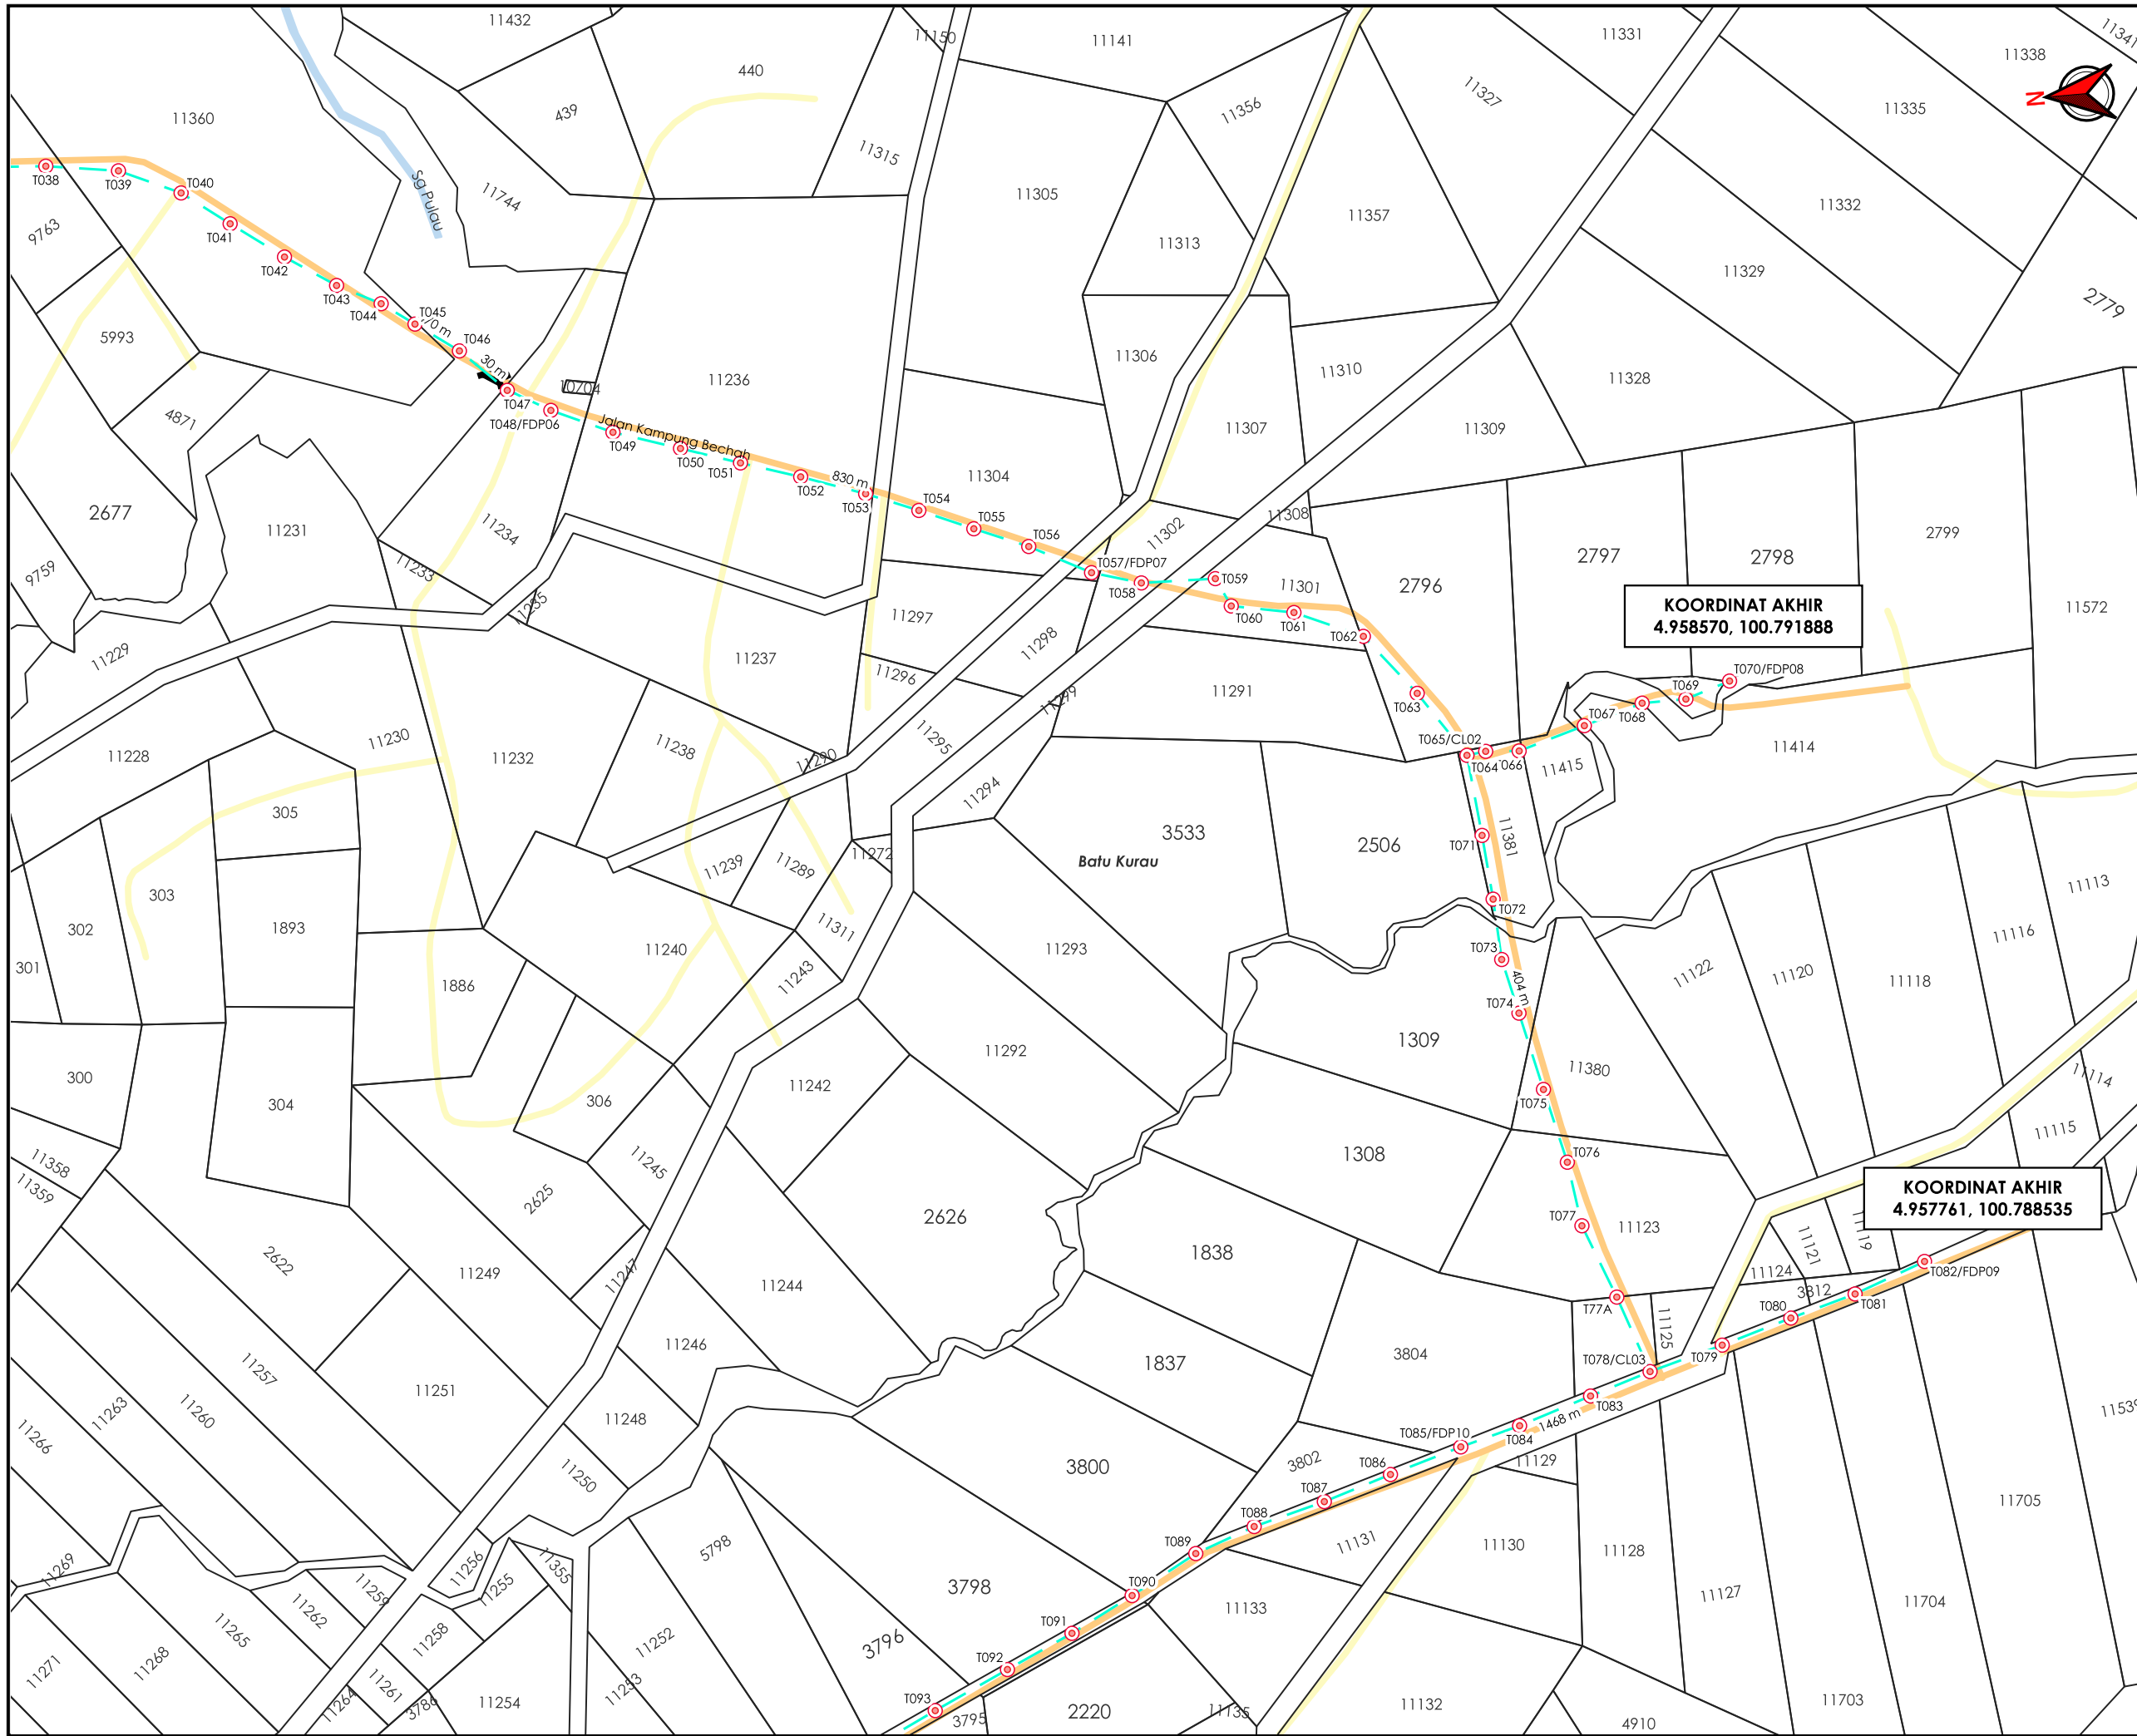

AGENCI PENYELARAS
KORIDOR UTILITI
 DARUL RIDZUAN

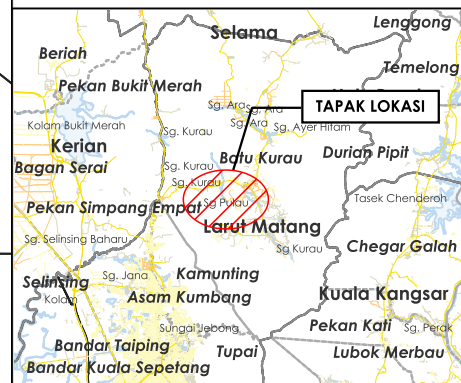

TAJUK PERMOHONAN
 PROJEK PENYEDIAAN POINT OF PRESENCE (POP) FASA 2 HAB INFRASTRUKTUR GENTIAN OPTIK BERHAMPIRAN DENGAN SEKOLAH, PREMIS KERAJAAN DAN KOMUNITI SEKITARNYA OLEH KEMENTERIAN KOMUNIKASI (ZON UTARA – PERAK & KEDAH) SERAHAN DOKUMEN LENGKAP BAGI PERMOHONAN KELULUSAN IZIN LALU (ABB6072 – SEKOLAH KEBANGSAAN BATU KURAU)

- PETUNJUK**
- JALAN PBT
 - JALAN PEJABAT DAERAH
 - JAMBATAN
 - OVERHEAD
 - TIANG CADANGAN

KOORDINAT AKHIR
 4.958570, 100.791888

KOORDINAT AKHIR
 4.957761, 100.788535


PIHAK BERKUASA MELULUS

	PEJABAT DAERAH DAN TANAH LARUT, MATANG & SELAMA
	JABATAN PENGAIRAN DAN SALIRAN LARUT MATANG


PENYEDIA UTILITI

JENIS PELAN	PELAN IZIN LALU
PELUKIS PELAN	ADIB FARHAN
TARIKH DIKELUARKAN	2025-11-17
MUKA SURAT	2/3
NO FAIL RUJUKAN	PINDAAN
KUDR/KACP/A/11/25/0897	00

***PENGUKURAN BERDASARKAN JARAK SATELIT**

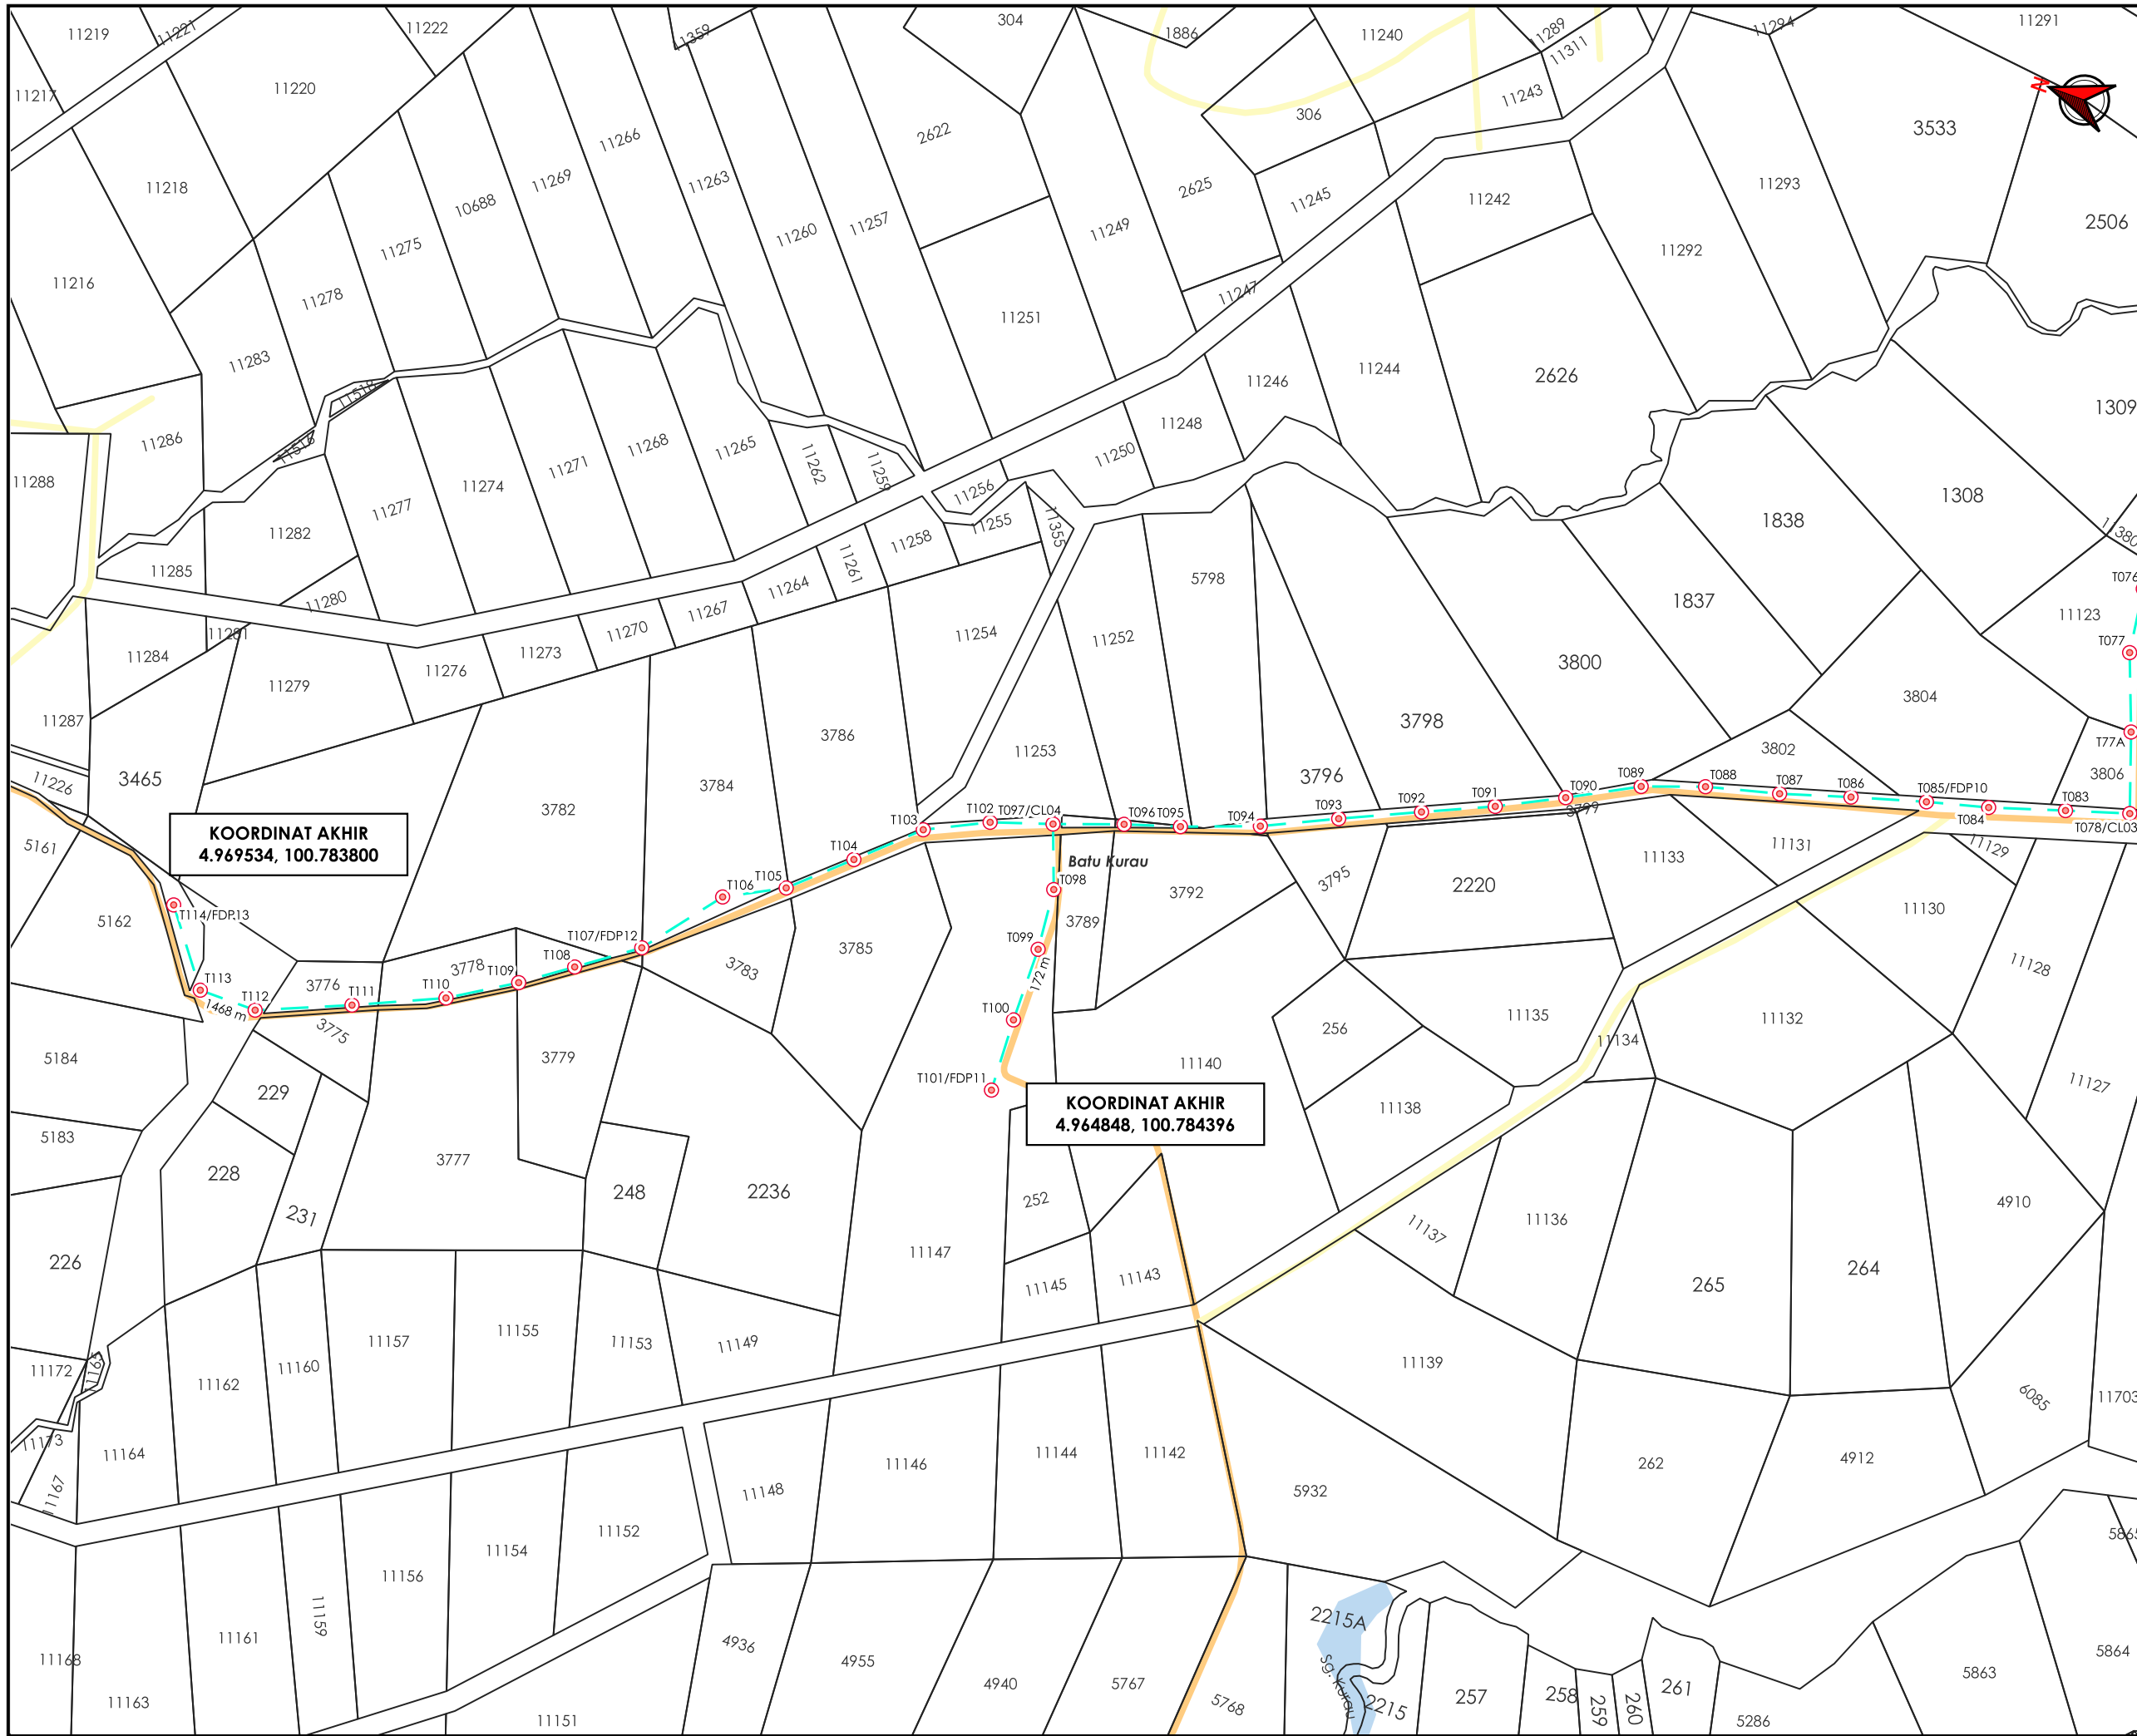

AGENSI PENYELARAS
KORIDOR UTILITI
 DARUL RIDZUAN

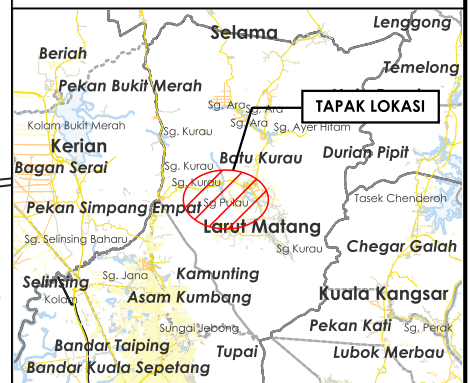

TAJUK PERMOHONAN
 PROJEK PENYEDIAAN POINT OF PRESENCE (POP) FASA 2 HAB INFRASTRUKTUR GENTIAN OPTIK BERHAMPIRAN DENGAN SEKOLAH, PREMIS KERAJAAN DAN KOMUNITI SEKITARNYA OLEH KEMENTERIAN KOMUNIKASI (ZON UTARA – PERAK & KEDAH) SERAHAN DOKUMEN LENGKAP BAGI PERMOHONAN KELULUSAN IZIN LALU (ABB6072 – SEKOLAH KEBANGSAAN BATU KURAU)

- PETUNJUK**
- JALAN PBT
 - JALAN PEJABAT DAERAH
 - OVERHEAD
 - TIANG CADANGAN

PIHAK BERKUASA MELULUS

	PEJABAT DAERAH DAN TANAH LARUT, MATANG & SELAMA
	JABATAN PENGAIRAN DAN SALIRAN LARUT MATANG

PENYEDIA UTILITI

JENIS PELAN	PELAN IZIN LALU
PELUKIS PELAN	ADIB FARHAN
TARIKH DIKELUARKAN	2025-11-17
MUKA SURAT	3/3
NO FAIL RUJUKAN	PINDAAN
KUDR/KACP/A/11/25/0897	00

***PENGUKURAN BERDASARKAN JARAK SATELIT**

K U M P U L A N
Asiadebut

BORANG ULASAN PELAN IZIN LALU

NO FAIL	KUDR/KACP/A/11/25/0897
DAERAH	LARUT MATANG
PENYEDIA UTILITI	APEX
PENYEDIA PELAN	ADIB FARHAN
TARIKH PELAN	17/11/2025

ULASAN PELAN :

BIL	ULASAN
1.	MINTA PKD MENGESAHKAN PBM BAGI JALAN YANG TERLIBAT.